


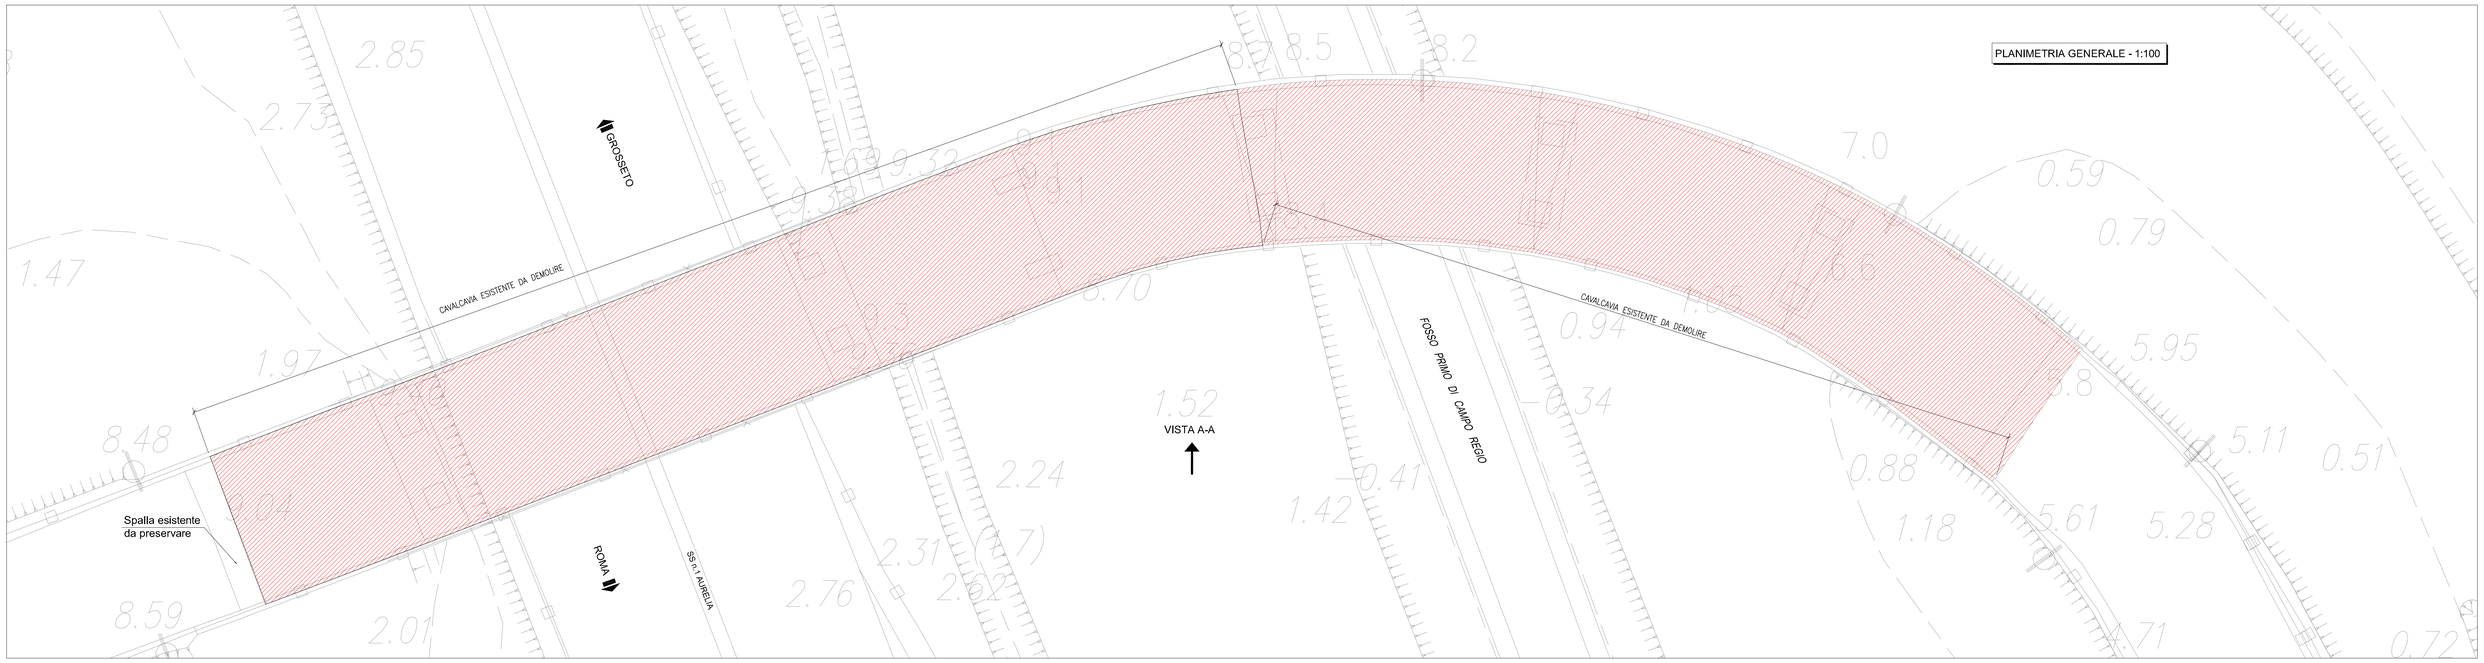


| DESCRIZIONE INTERVENTI | |
|---|---|
| | DEMOLIZIONE |

NOTA:
LE QUOTE DELL'ESISTENTE SARANNO SOGGETTE A RISCONTRO

Società Autostrada Tirrenica p.A.
GRUPPO AUTOSTRADE PER L'ITALIA S.p.A.

**AUTOSTRADA (A12) : ROSIGNANO – CIVITAVECCHIA**

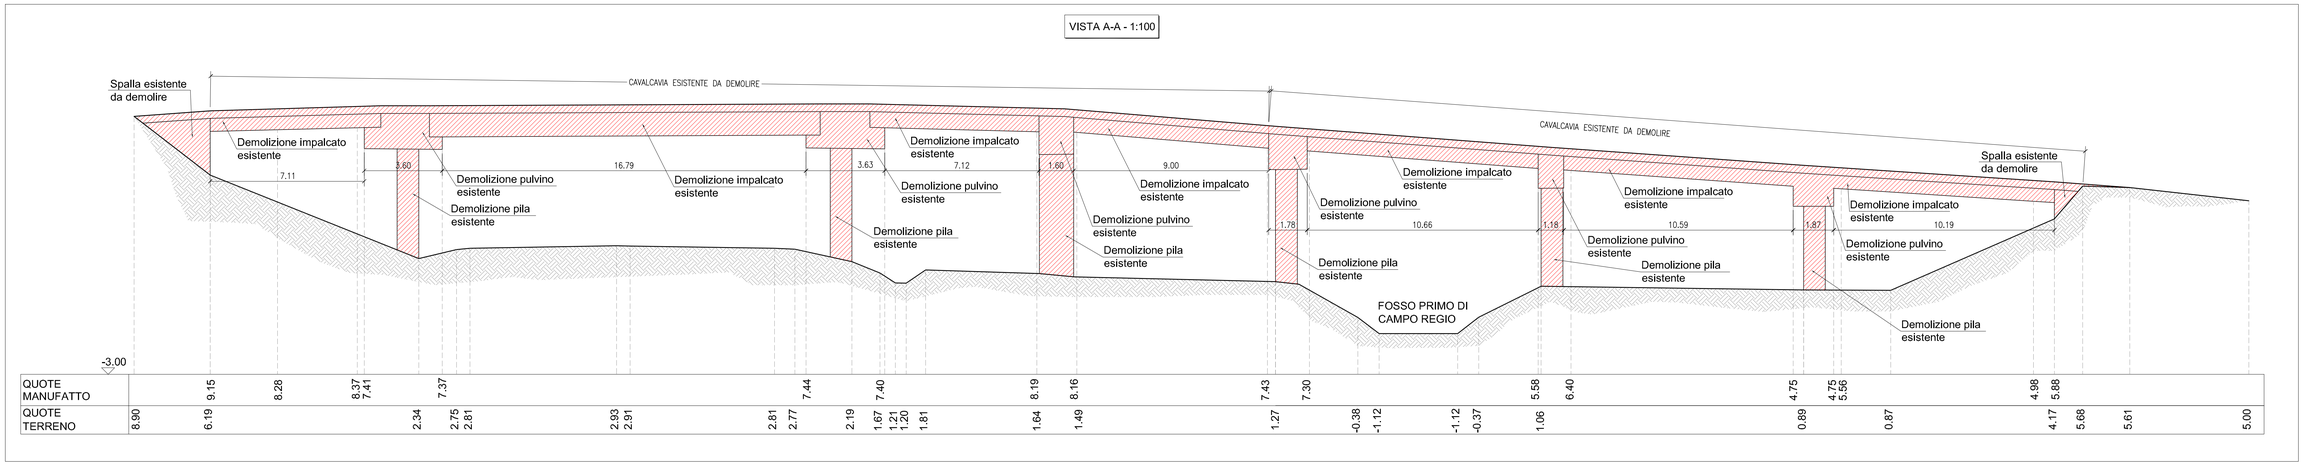LOTTO 5B

**TRATTO: FONTEBLANDA – ANSEDONIA**

**PROGETTO DEFINITIVO**

INFRASTRUTTURA STRATEGICA DI PREMINENTE INTERESSE NAZIONALE LE CUI PROCEDURE DI APPROVAZIONE SONO REGOLATE DALL' ART. 161 DEL D.LGS. 163/2006

VIABILITA' INTERFERITE

OPERE D'ARTE MAGGIORI

CAVALCAVIA

DEMOLIZIONE CAVALCAVIA
al km. 7+322.16 (IN16)
PIANTA E PROSPETTI

| IL RESPONSABILE PROGETTAZIONE SPECIALISTICA | IL RESPONSABILE INTEGRAZIONE PRESTAZIONI SPECIALISTICHE | IL DIRETTORE TECNICO |
|---|---|---|
| Ing. Guido Furlanetto<br>Ord. Ingg. Milano N.10984<br>RESPONSABILE UFFICIO STR | Ing. Alessandro Alfi<br>Ord. Ingg. Milano N. 20015<br>COORDINATORE GENERALE APS | Ing. Maurizio Torresi<br>Ord. Ingg. Milano N. 16492<br>RESPONSABILE DIREZIONE SVILUPPO INFRASTRUTTURE |

| RIFERIMENTO ELABORATO | DIRETTORIO | | | FILE | | DATA: | REVISIONE n. | data |
|---|---|---|---|---|---|---|---|---|
| WBS | codice commessa | tip.Prog. | unità' | n. progressivo | | FEBBRAIO 2011 | 1 | GIUGNO 2011 |
| CV01 | 1 2 1 2 1 4 0 2 | S T R | 2 1 0 | – | 1 | SCALA: VARIE | | |

| | | |
|---|---|---|
| spea autostrade ingegneria europea | ELABORAZIONE GRAFICA A CURA DI : | Ing. Barbara Pietropaoli – O.I. L'Aquila N. 2347 |
| | ELABORAZIONE PROGETTUALE A CURA DI : | Ing. Barbara Pietropaoli – O.I. L'Aquila N. 2347 |
| CONSULENZA A CURA DI : | IL RESPONSABILE UFFICIO/UNITA' | Ing. Guido Furlanetto O.I. Milano N.10984 |

| RESPONSABILE DI COMMESSA | VISTO DEL COMMITTENTE | VISTO DEL CONCEDENTE |
|---|---|---|
| Ing. Giambattista Brancaccio<br>Ord. Ingg. Roma N. 15710<br>COORDINATORE OPERATIVO DI PROGETTO | SAT | |

IL PRESENTE DOCUMENTO NON POTRA' ESSERE COPIATO, RIPRODOTTO O ALTRIMENTI PUBBLICATO, IN TUTTO O IN PARTE, SENZA IL CONSENSO SCRITTO DELLA SOC. AUTOSTRADE PER L'ITALIA S.P.A. OGNI UTILIZZO NON AUTORIZZATO SARA' PERSEGUITO A NORMA DI LEGGE.
THIS DOCUMENT MAY NOT BE COPIED, REPRODUCED OR PUBLISHED, EITHER IN PART OR IN ITS ENTIRETY, WITHOUT THE WRITTEN PERMISSION OF SOC. AUTOSTRADE PER L'ITALIA S.P.A. UNAUTHORIZED USE WILL BE PROSECUTED BY LAW.