

● Impianti LE in viabilità ordinaria

1

● Impianti LE in viabilità ordinaria

2

● Impianti LE in viabilità ordinaria

3

● Impianti LE in viabilità ordinaria

4

● Impianti LE in viabilità ordinaria

5

● Impianti LE in viabilità ordinaria

6

● Impianti LE in viabilità ordinaria

7.1


7.2

7.3

● Impianti LE in viabilità ordinaria

8

Pianta chiave

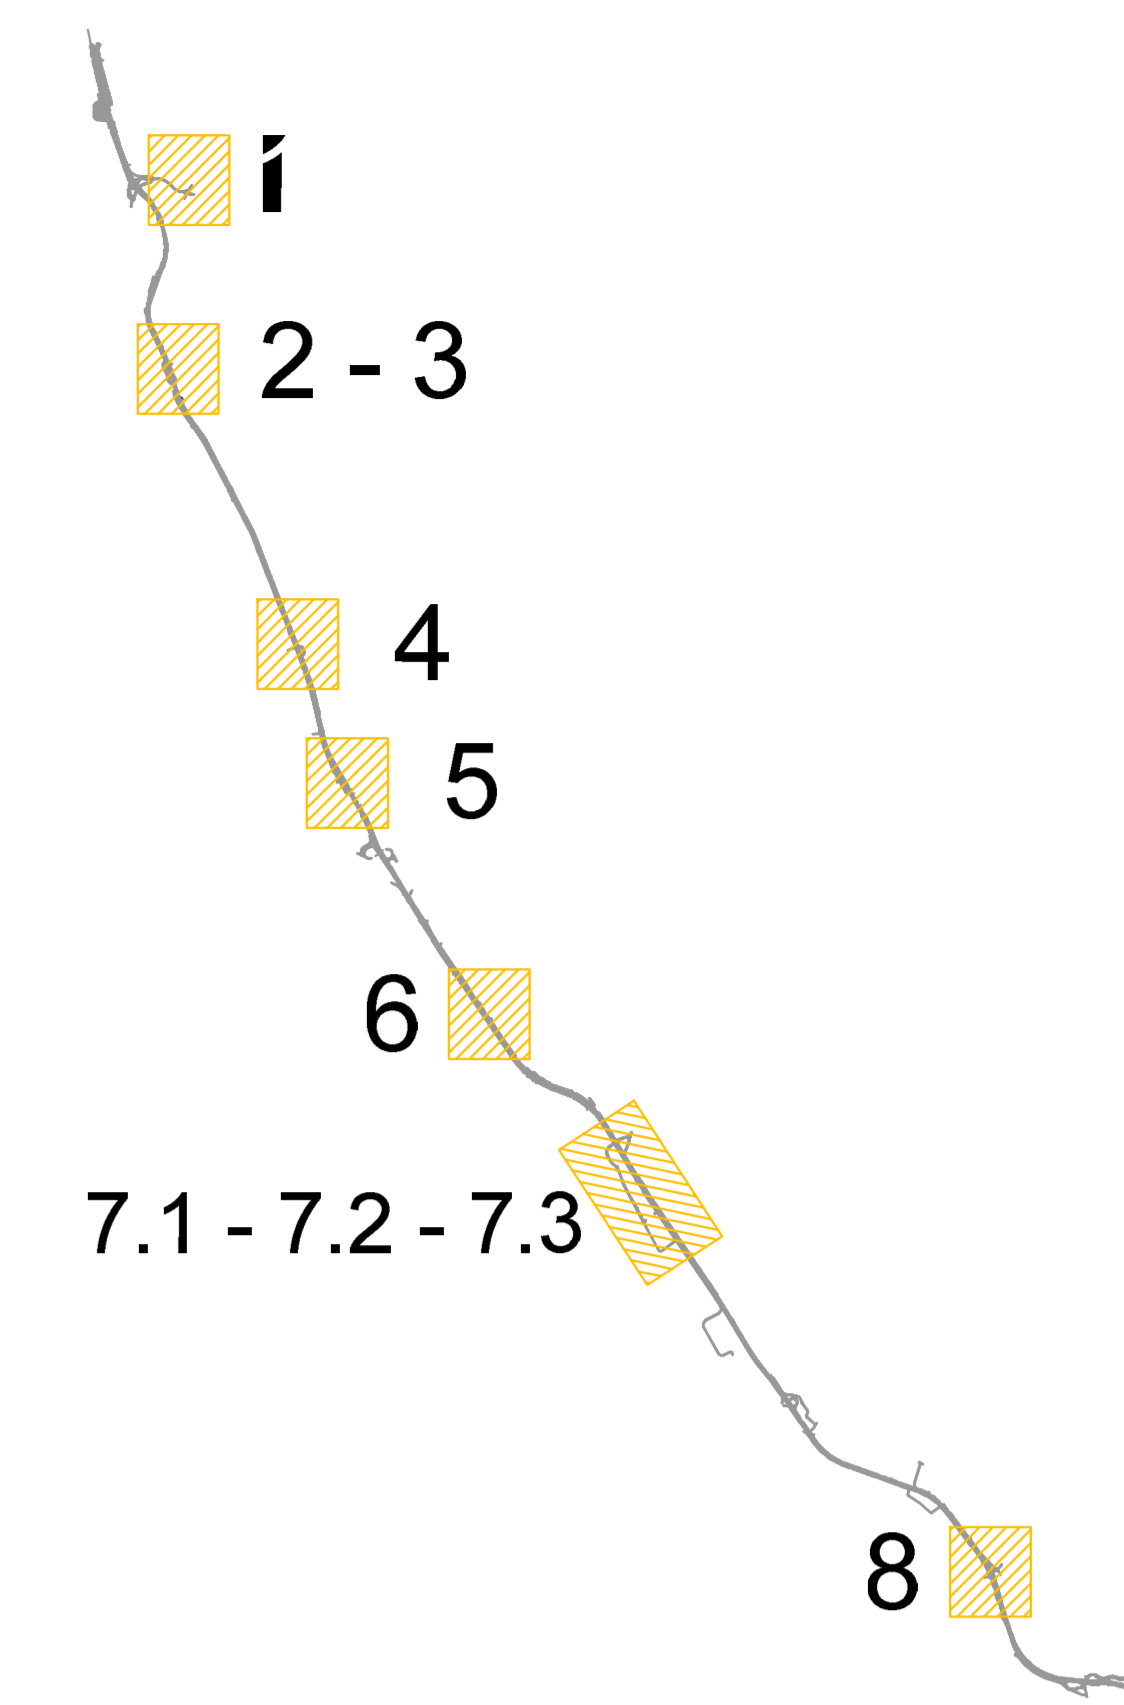

Società Autostrada Tirrenica p.A.
GRUPPO AUTOSTRADALE PER L'ITALIA S.p.A.

AUTOSTRADA (A12) : ROSIGNANO – CIVITAVECCHIA
LOTTO 5B

TRATTO: FONTEBLANDA-ANSEDONIA

PROGETTO DEFINITIVO

INFRASTRUTTURA STRATEGICA DI PREMINENTE INTERESSE
NAZIONALE LE CUI PROCEDURE DI APPROVAZIONE SONO REGOLATE
DALL' ART. 161 DEL D.LGS. 163/2006

VIABILITA' INTERFERITE

IMPIANTI ELETTROMECCANICI
PLANIMETRIA DI INQUADRAMENTO
IMPIANTI IN VIABILITA' ORDINARIA

IL RESPONSABILE PROGETTAZIONE SPECIALISTICA Ing. Luigi Schiavetta Ord. Ingg. Pavia N. 1272 RESPONSABILE UFFICIO MAP		IL RESPONSABILE INTERAZIONE PROIEZIONE SPECIALISTICA Ing. Assessorio AET Ord. Pogg. Milano N. 20013 COORDINATORE GENERALE APS		IL DIRETTORE TECNICO Ing. Maurizio Torrali Ord. Pogg. Milano N. 16482 RESPONSABILE DIREZIONE SVILUPPO INFRASTRUTTURE	
OPERAZIONE ELABORATA codice contratto 12121402	FILE n. progetto 1MP030	DATA FEBBRAIO 2011	REVISIONE n. / data		
COORDINATORE OPERATIVO DI PROGETTO Ing. Gambiellina Brancaccio Ord. Ingg. Roma N. 18710		VISTO DEL COMMITTENTE SAT		VISTO DEL CONCESSIONARIO	