



SCALA:1:100

Sezione in rilevato in terra

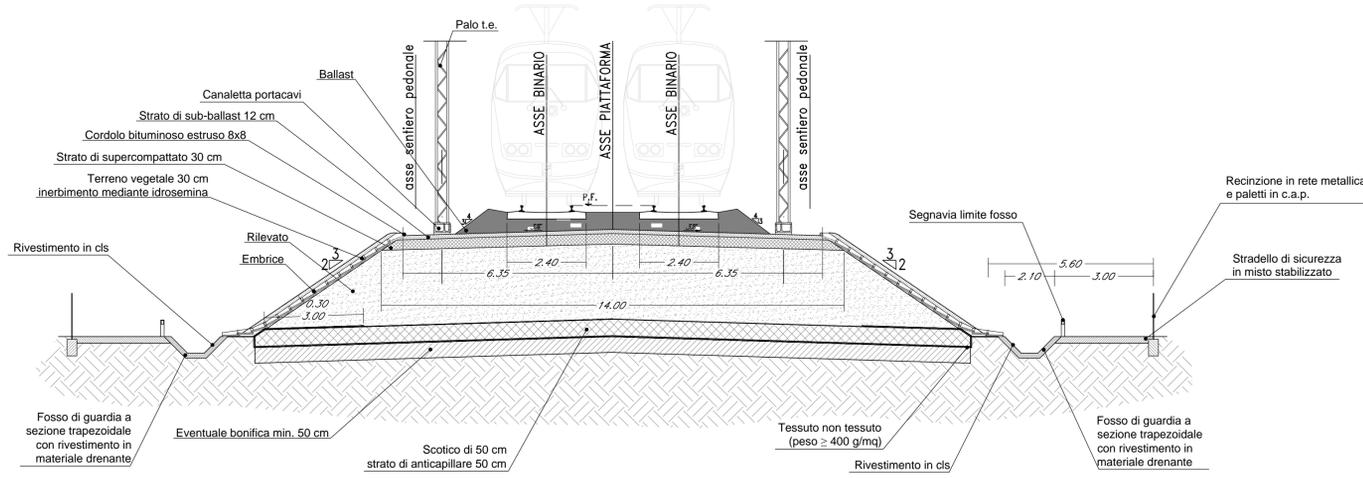


SCALA:1:50

COLLETORE DI SCARICO DA CANALETTA
IN TESTA MURO SENZA B.A.

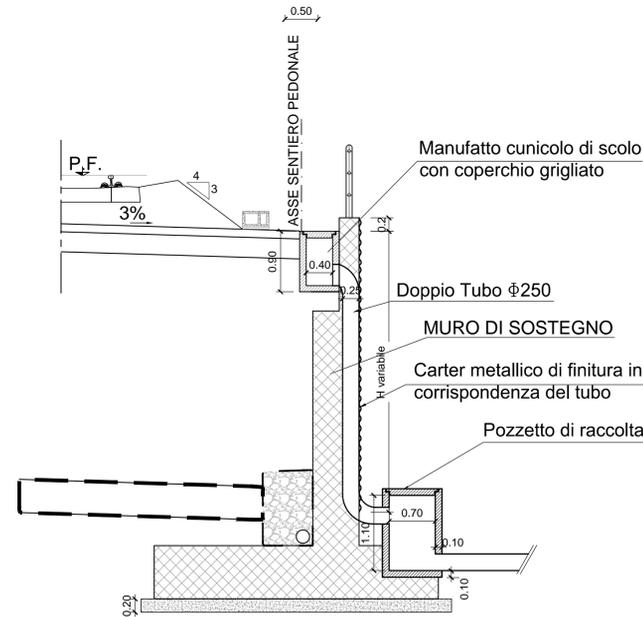


COLLETORE DI SCARICO DA CANALETTA
IN TESTA MURO CON B.A.

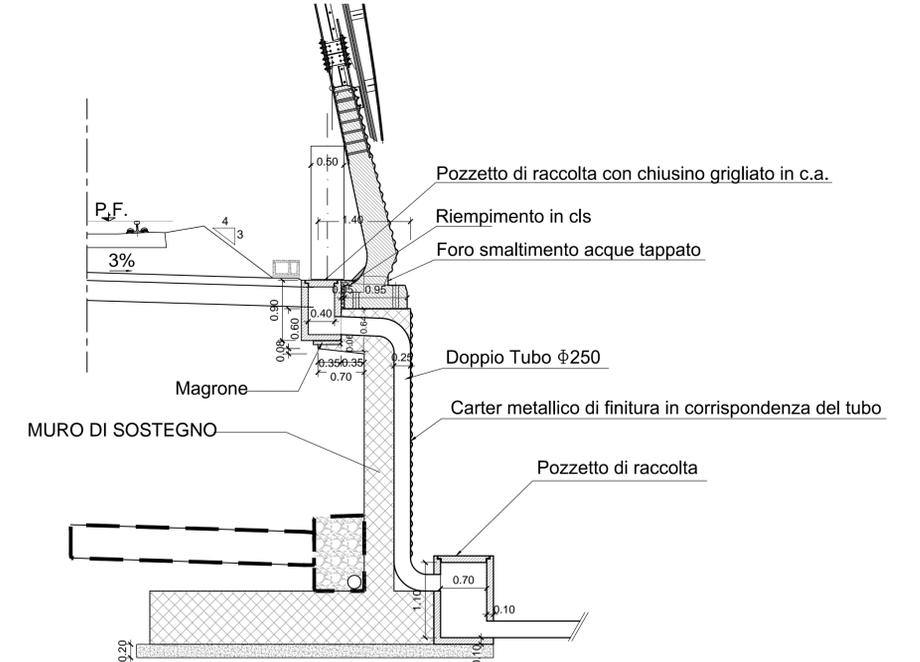

SCALA:1:20

FOSSO DI GUARDIA TRAPEZIA
DISPERDENTE

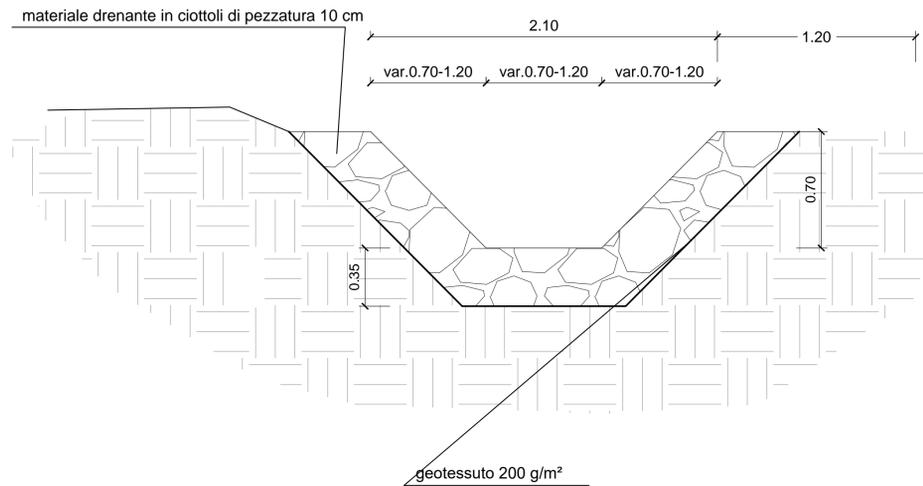

COMMITTENTE: **RFI** RETE FERROVIARIA ITALIANA GRUPPO FERROVIE DELLO STATO ITALIANE

DIREZIONE LAVORI: **ITALFERR** GRUPPO FERROVIE DELLO STATO ITALIANE

APPALTATORE: **salini impregilo** (MANDATARIA) **ASTALDI** (MANDANTE)

PROGETTAZIONE: **SYSTRA** (MANDATARIA) **SOTECNI** (MANDANTE) **ROCKSOIL** (CONSULENZA E ASSISTENZA TECNICA)

PROGETTO ESECUTIVO

LINEA FERROVIARIA NAPOLI - BARI, TRATTA NAPOLI-CANCELLO, IN VARIANTE TRA LE PK 0+000 E PK 15+585, INCLUSE LE OPERE ACCESSORIE, NELL'AMBITO DEGLI INTERVENTI DI CUI AL D.L. 133/2014, CONVERTITO IN LEGGE 164 / 2014

DISEGNO

RI - RILEVATI

RI06 - RILEVATO DA KM 13+582.76 A KM 14+827.00

PARTICOLARI IDRAULICI

APPALTATORE	PROGETTAZIONE
DIRETTORE TECNICO Ing. M. PANISI	DIRETTORE DELLA PROGETTAZIONE Ing. A. CHECCHI

COMMESSA	LOTTO	FASE	ENTE	TIPO	DOC.	OPERA/DISCIPLINA	PROGR.	REV.	SCALA:
IF1M	00	E	ZZ	BZ		RI0600	001	C	1:100-1:50-1:20

Rev.	Descrizione	Redatto	Data	Verificato	Data	Approvato	Data	Autorizzato	Data
A	EMISSIONE	PIANESE	14/06/18	MARTUSCELLI	15/06/18	LACIPO	15/06/18	PIANESE	
B	EMISSIONE PER Rsv	PIANESE	10/09/18	MARTUSCELLI	11/09/18	LACIPO	11/09/18		
C	EMISSIONE PER Rsv	PIANESE	02/10/18	MARTUSCELLI	03/10/18	LACIPO	03/10/18		04/10/18

File: IF1M.0.0.E.ZZ.BZ.RI.06.0.0.001-C.DWG n. Elab.: