


RI06 - Viabilità 16  
strada locale a destinazione particolare  
carreggiata 3.00m  
piastrina 4.00m  
banchina 0.50m

N° SEZIONI	1	2	3	4	5	6	7	8	9	10	11	12
DISTANZE PARZIALI		9.58	6.26	6.26	27.89	50.00	50.00	31.04	18.96	38.54	11.46	46.03
DISTANZE PROGRESSIVE	0.00	9.58	15.85	22.11	50.00	100.00	150.00	181.04	200.00	238.54	250.00	296.03
QUOTE TERRENO	27.00	26.61	26.64	26.65	26.72	26.76	26.95	26.93	26.87	26.88	26.87	26.85
QUOTE PROGETTO	27.00	26.97	26.95	26.93	26.87	27.04	27.16	27.14	27.12	27.09	27.08	27.04
ETOMETRICHE	0	1										2
AND. PLAN.	L=9.59				L=158.93			R=1200.00 L=115.00				
SOPRAELEVAZIONI	<p>Destro: 2.50% (PK 13+582.76 to 14+827.00), 2.50% (PK 14+827.00 to 15+585)</p> <p>Sinistra: 2.50% (PK 13+582.76 to 14+827.00), 2.50% (PK 14+827.00 to 15+585)</p>											
DIAG. VELOCITA'	<p>30 km/h (PK 13+582.76 to 14+827.00), 20 km/h (PK 14+827.00 to 15+585), 30 km/h (PK 15+585 to 16+000)</p>											

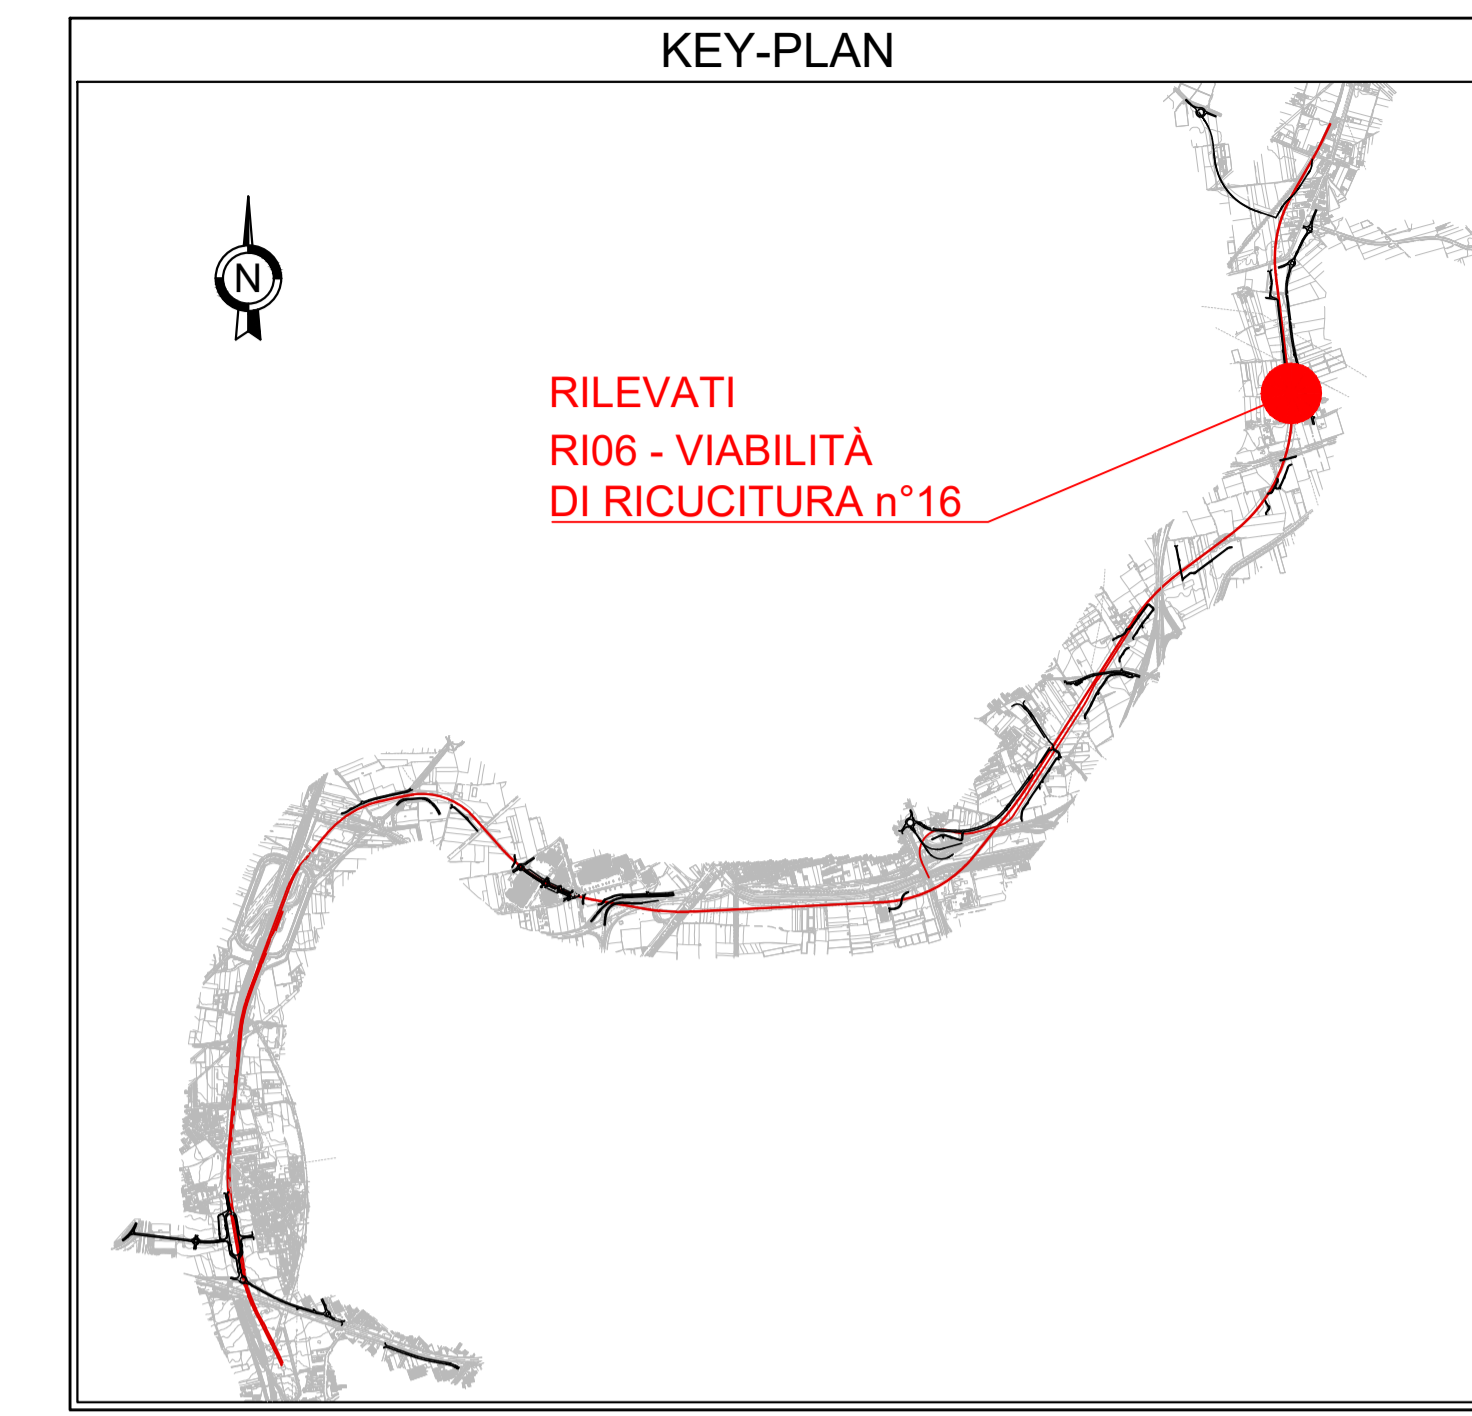

**LEGENDA**

RACCORDI ALTIM. PARABOLICI		LIVELLETTA	
R	Raggio Raccordo Parabolico	D	Differenza di quota
T	Tangente	L	Distanza
Fr	Freccia	P	Pendenza
Sv	Sviluppo		
IRP	Inizio Raccordo Parabolico		
FRP	Fine Raccordo Parabolico		

COMMITTENTE:  **RFI**  
RETE FERROVIARIA ITALIANA  
GRUPPO FERROVIE DELLO STATO ITALIANE

DIREZIONE LAVORI:  **ITALFERR**  
GRUPPO FERROVIE DELLO STATO ITALIANE

APPALTATORE:  **salini impregilo**  **ASTALDI**

PROGETTAZIONE:  **SYSTRA**  **SOTECNI**  **ROCK SOIL**

**PROGETTO ESECUTIVO**

**LINEA FERROVIARIA NAPOLI - BARI, TRATTA NAPOLI-CANCELLO, IN VARIANTE TRA LE PK 0+000 E PK 15+585, INCLUSE LE OPERE ACCESSORIE, NELL'AMBITO DEGLI INTERVENTI DI CUI AL D.L. 133/2014, CONVERTITO IN LEGGE 164 / 2014**

DISEGNO

RILEVATI  
RI06 - RILEVATO DA KM 13+582.76 A KM 14+827.00  
VIABILITA' DI RICUCITURA  
VIABILITA' N° 16  
PROFILO LONGITUDINALE

APPALTATORE	PROGETTAZIONE
DIRETTORE TECNICO Ing. M. PANISI	DIRETTORE DELLA PROGETTAZIONE Ing. A. CHECCHI

COMMESSA LOTTO FASE ENTE TIPO DOC. OPERA/DISCIPLINA Progr. REV. SCALA:

IF1M 00 E ZZ F8 RI0627 001 A 1:500

Rev.	Descrizione	Redatto	Data	Verificato	Data	Approvato	Data	Autorizzato	Data
A	EMISSIONE	TRAPANESE	14/06/18	MARTURCELLI	15/06/18	PIAZZA	15/06/18	MARTURCELLI	30/06/18

File: IF1M.0.0.E.ZZ.F8.RI.06.2.7.001-A.DWG n. Elab.: