



SCALA:1:100

Sezione in rilevato in terra

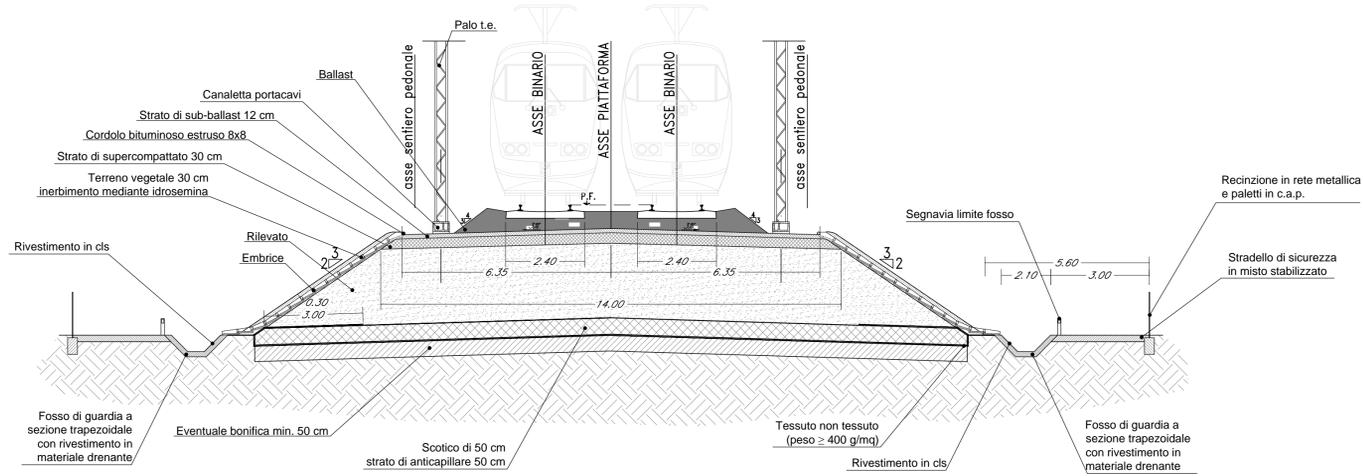


SCALA:1:50

COLLETTORE DI SCARICO DA CANALETTA IN TESTA MURO SENZA B.A.

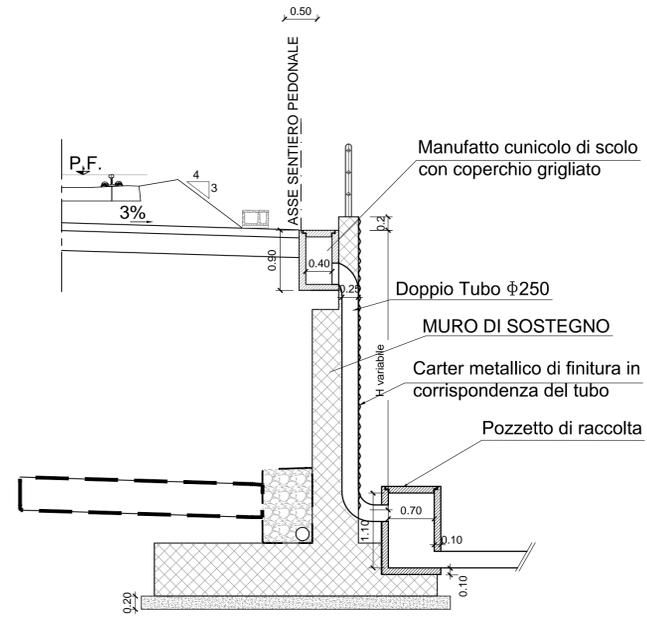


COLLETTORE DI SCARICO DA CANALETTA IN TESTA MURO CON B.A.

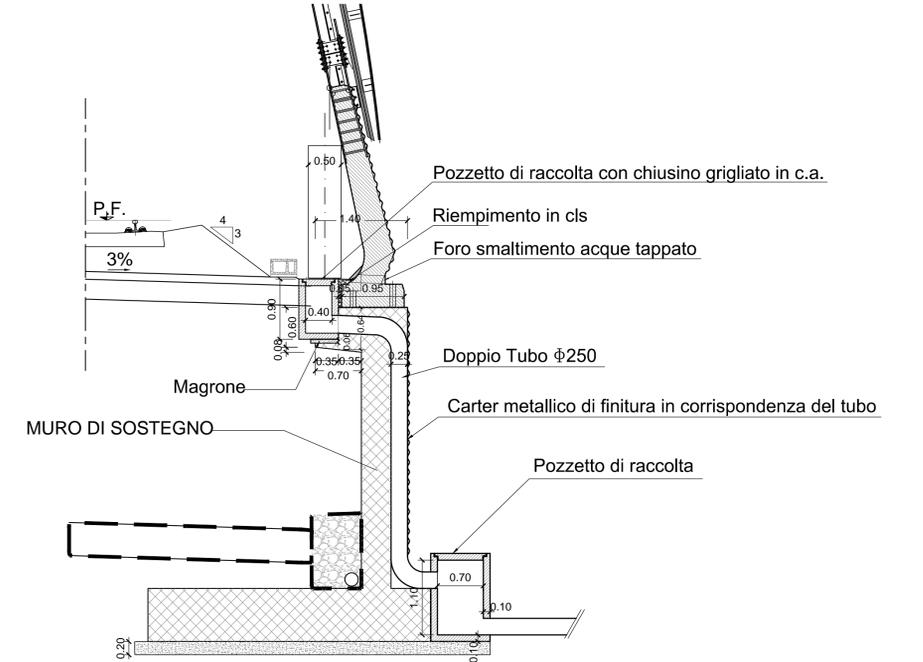

SCALA:1:20

FOSSO DI GUARDIA TRAPEZIA DISPERDENTE

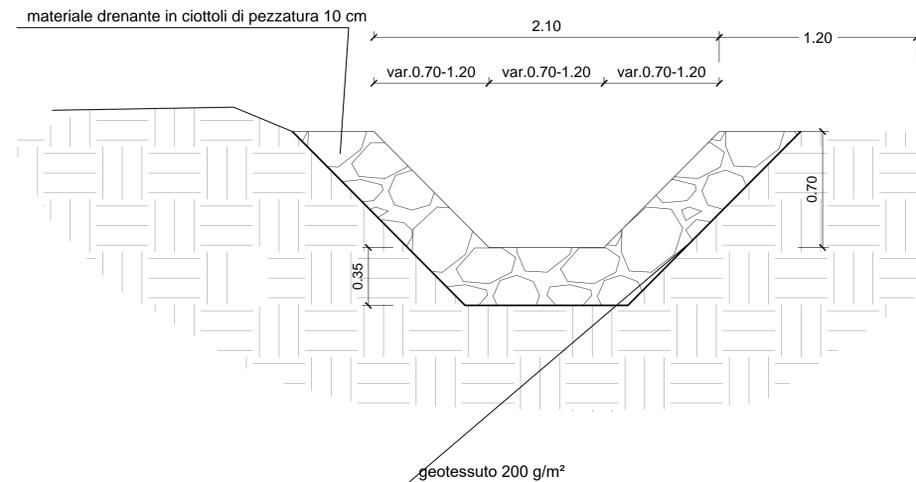

COMMITTENTE:

 RETE FERROVIARIA ITALIANA
 GRUPPO FERROVIE DELLO STATO ITALIANE

DIREZIONE LAVORI:

 GRUPPO FERROVIE DELLO STATO ITALIANE

APPALTATORE:
 MANDATARIA:  MANDANTE: 

PROGETTAZIONE:
 MANDATARIA:  MANDANTE:  

PROGETTO ESECUTIVO
LINEA FERROVIARIA NAPOLI - BARI, TRATTA NAPOLI-CANCELLO, IN VARIANTE TRA LE PK 0+000 E PK 15+585, INCLUSE LE OPERE ACCESSORIE, NELL'AMBITO DEGLI INTERVENTI DI CUI AL D.L. 133/2014, CONVERTITO IN LEGGE 164 / 2014
 DISEGNO
 RI - RILEVATI
 RI07 - RILEVATO DA KM 14+827.00 A KM 15+585.66
 PARTICOLARI IDRAULICI

APPALTATORE	PROGETTAZIONE
DIRETTORE TECNICO Ing. M. PANISI	DIRETTORE DELLA PROGETTAZIONE Ing. A. CHECCHI

COMMESSA LOTTO FASE ENTE TIPO DOC. OPERA/DISCIPLINA Progr. REV. SCALA:
 IF1M 00 E ZZ BZ RI0700 001 C 1:100-1:50-1:20

Rev.	Descrizione	Redatto	Data	Verificato	Data	Approvato	Data	Autorizzato	Data
A	EMISSIONE	PIANESE	14/06/18	MARTUSCELLI	15/06/18	LACCO	15/06/18	PIANESE	
B	EMISSIONE PER RUV	PIANESE	10/09/18	MARTUSCELLI	11/09/18	LACCO	11/09/18		
C	EMISSIONE PER RUV	PIANESE	02/10/18	MARTUSCELLI	03/10/18	LACCO	03/10/18		