


PLANIMETRIA DI PROGETTO

Scala 1:500

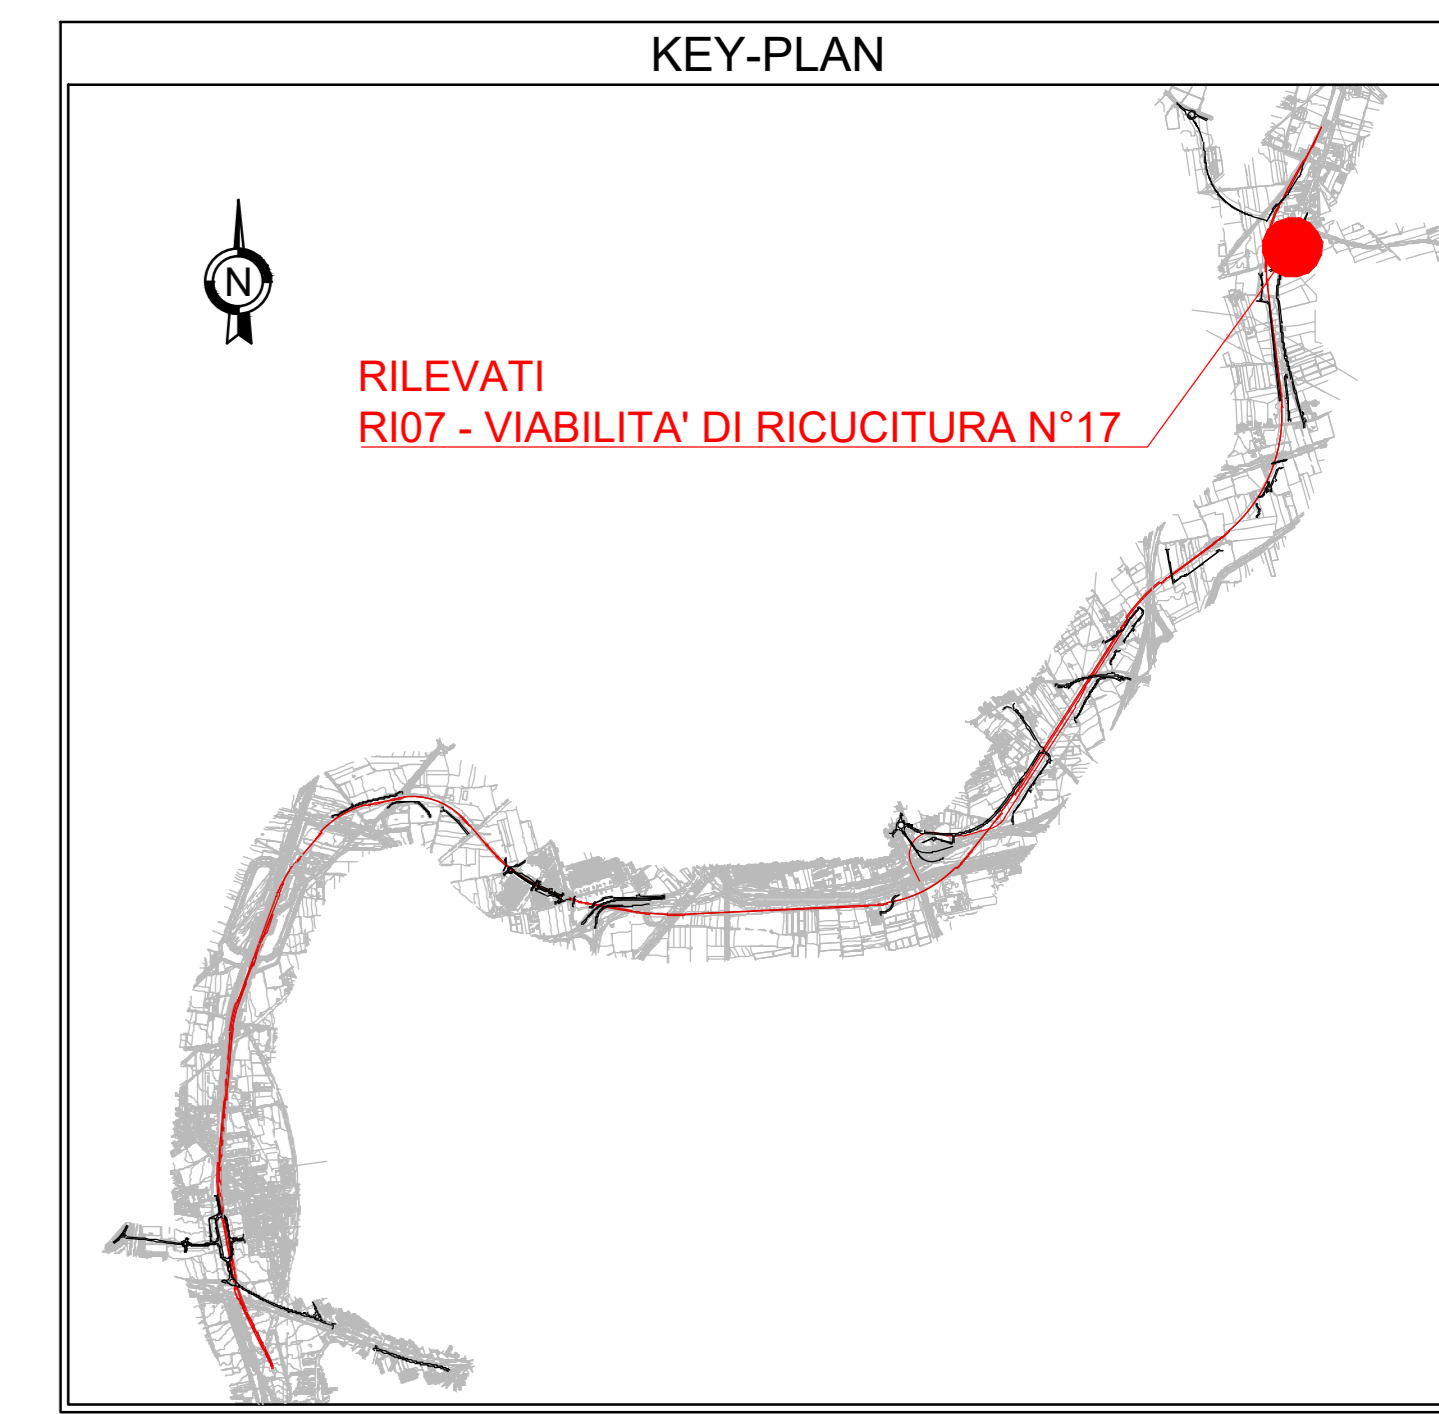

NUOVA LINEA FERROVIARIA
NAPOLI-CANCELLO

VIABILITA' N°17
corsia 3.50 m - banchine 0.50 m
piattaforma 8.00 m

COMMITTENTE: RETE FERROVIARIA ITALIANA
GRUPPO FERROVIE DELLO STATO ITALIANO

DIREZIONE LAVORI: GRUPPO FERROVIE DELLO STATO ITALIANO

APPALTATORE: MANDATARIA: MANDANTE:

PROGETTAZIONE: MANDATARIA: MANDANTE:

PROGETTO ESECUTIVO
**LINEA FERROVIARIA NAPOLI - BARI, TRATTA NAPOLI-CANCELLO,
IN VARIANTE TRA LE PK 0+000 E PK 15+585, INCLUSE LE OPERE ACCESSORIE,
NELL'AMBITO DEGLI INTERVENTI DI CUI AL D.L. 133/2014, CONVERTITO IN LEGGE 164 / 2014**

DISEGNO
RILEVATI
RI07 - RILEVATO DA KM 14+827.00 A KM 15+585.66
VIABILITA' DI RICUCITURA
VIABILITA' N°17
PLANIMETRIA DI PROGETTO

APPALTATORE	PROGETTAZIONE
DIRETTORE TECNICO Ing. M. PANISI	DIRETTORE DELLA PROGETTAZIONE Ing. A. CHECCHI

COMMESSA	LOTTO	FASE	ENTE TIPO DOC.	OPERADISCIPLINA	PROGR.	REV.	SCALA:
IF1M	00	E	ZZ	P8	RI0710	001	A 1:500

Rev.	Descrizione	Redatto	Data	Verificato	Data	Approvato	Data	Autorizzato	Data
A	EMMISSIONE	TRAMPANEI	14/09/18	MARTURCELLI	15/09/18	PAZZA	15/09/18	MARTURCELLI	