




SEZIONE A-A sc. 1:50

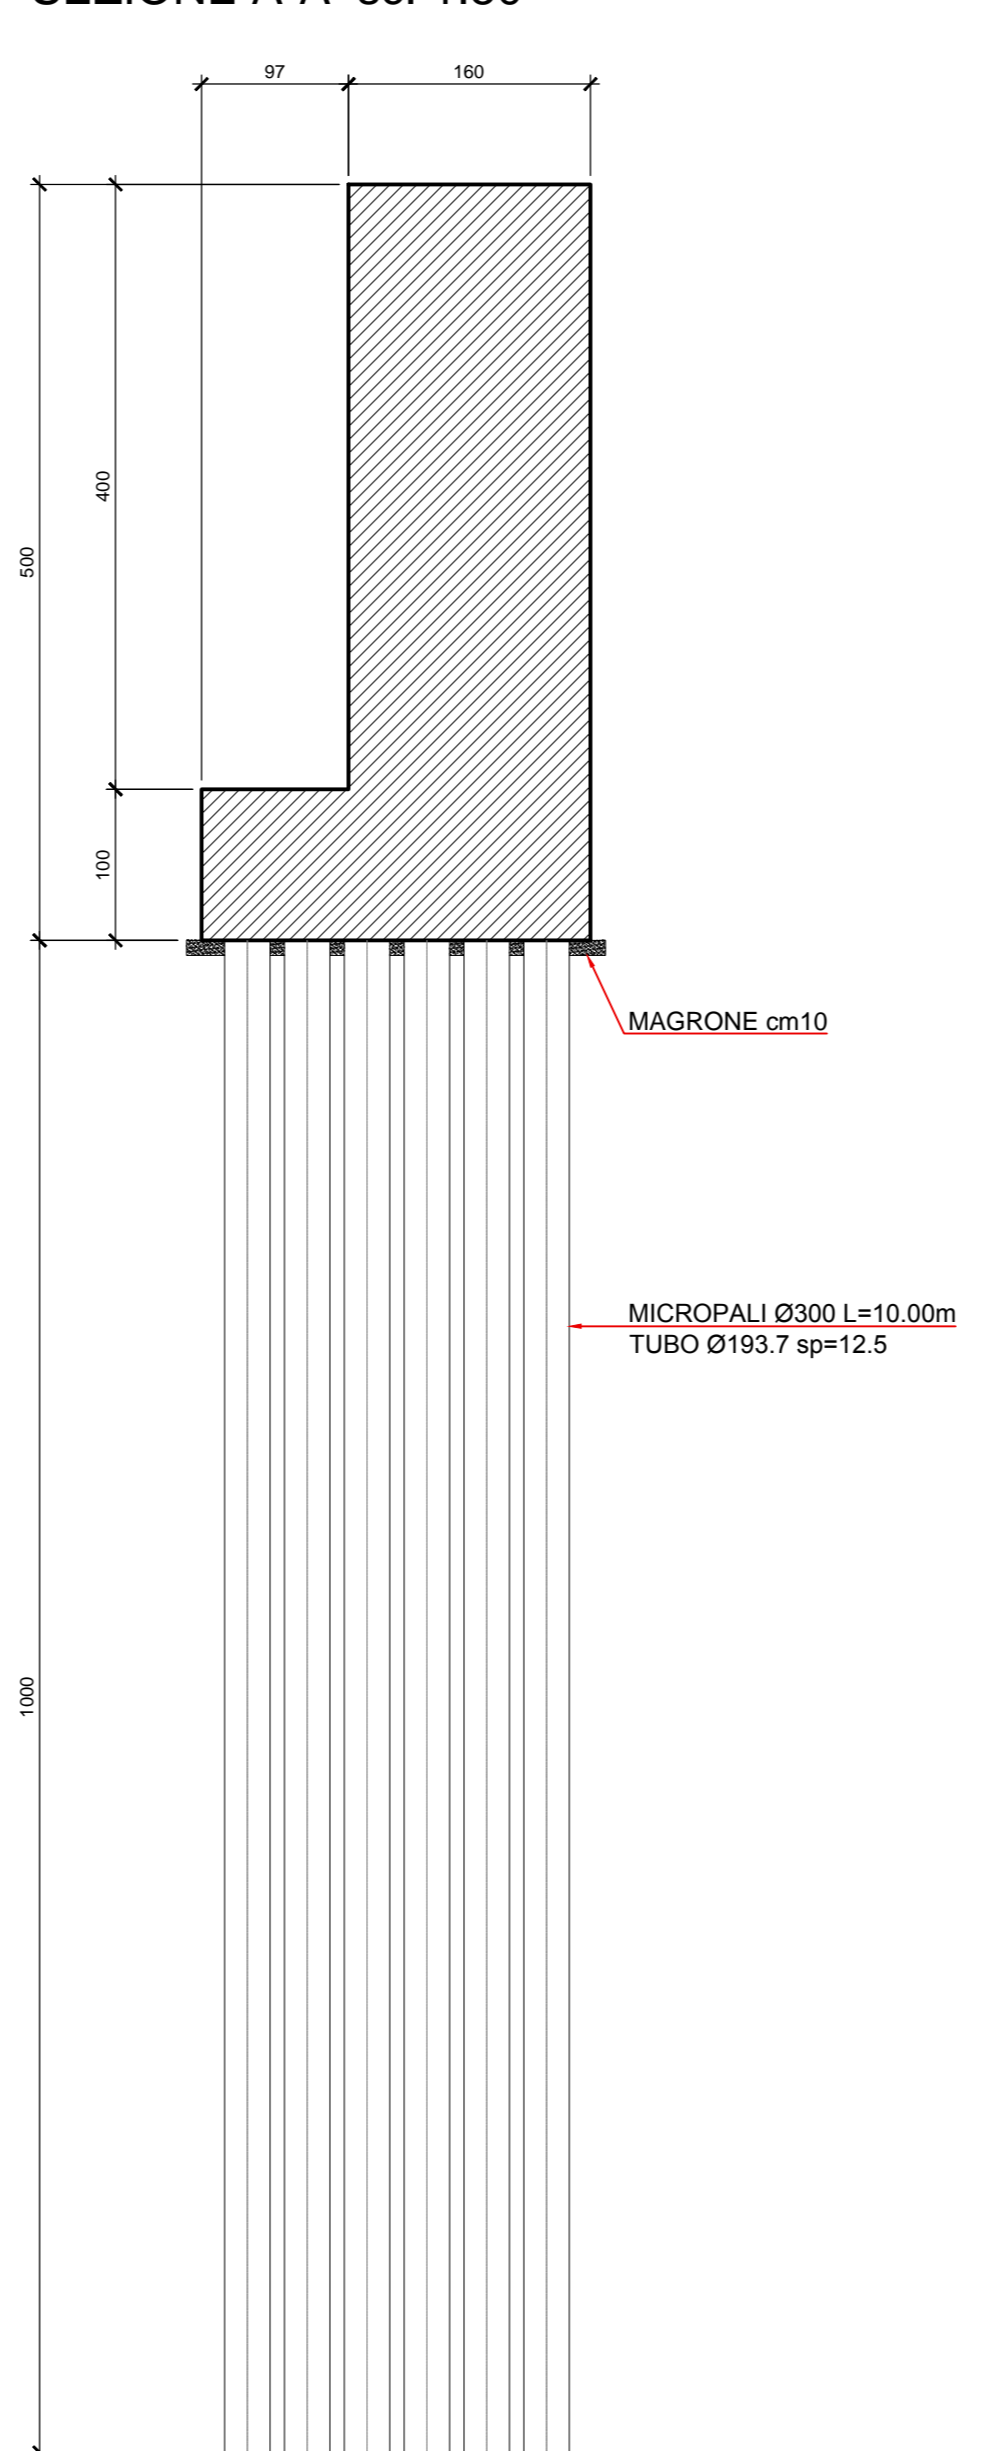

SEZIONE B-B sc. 1:50

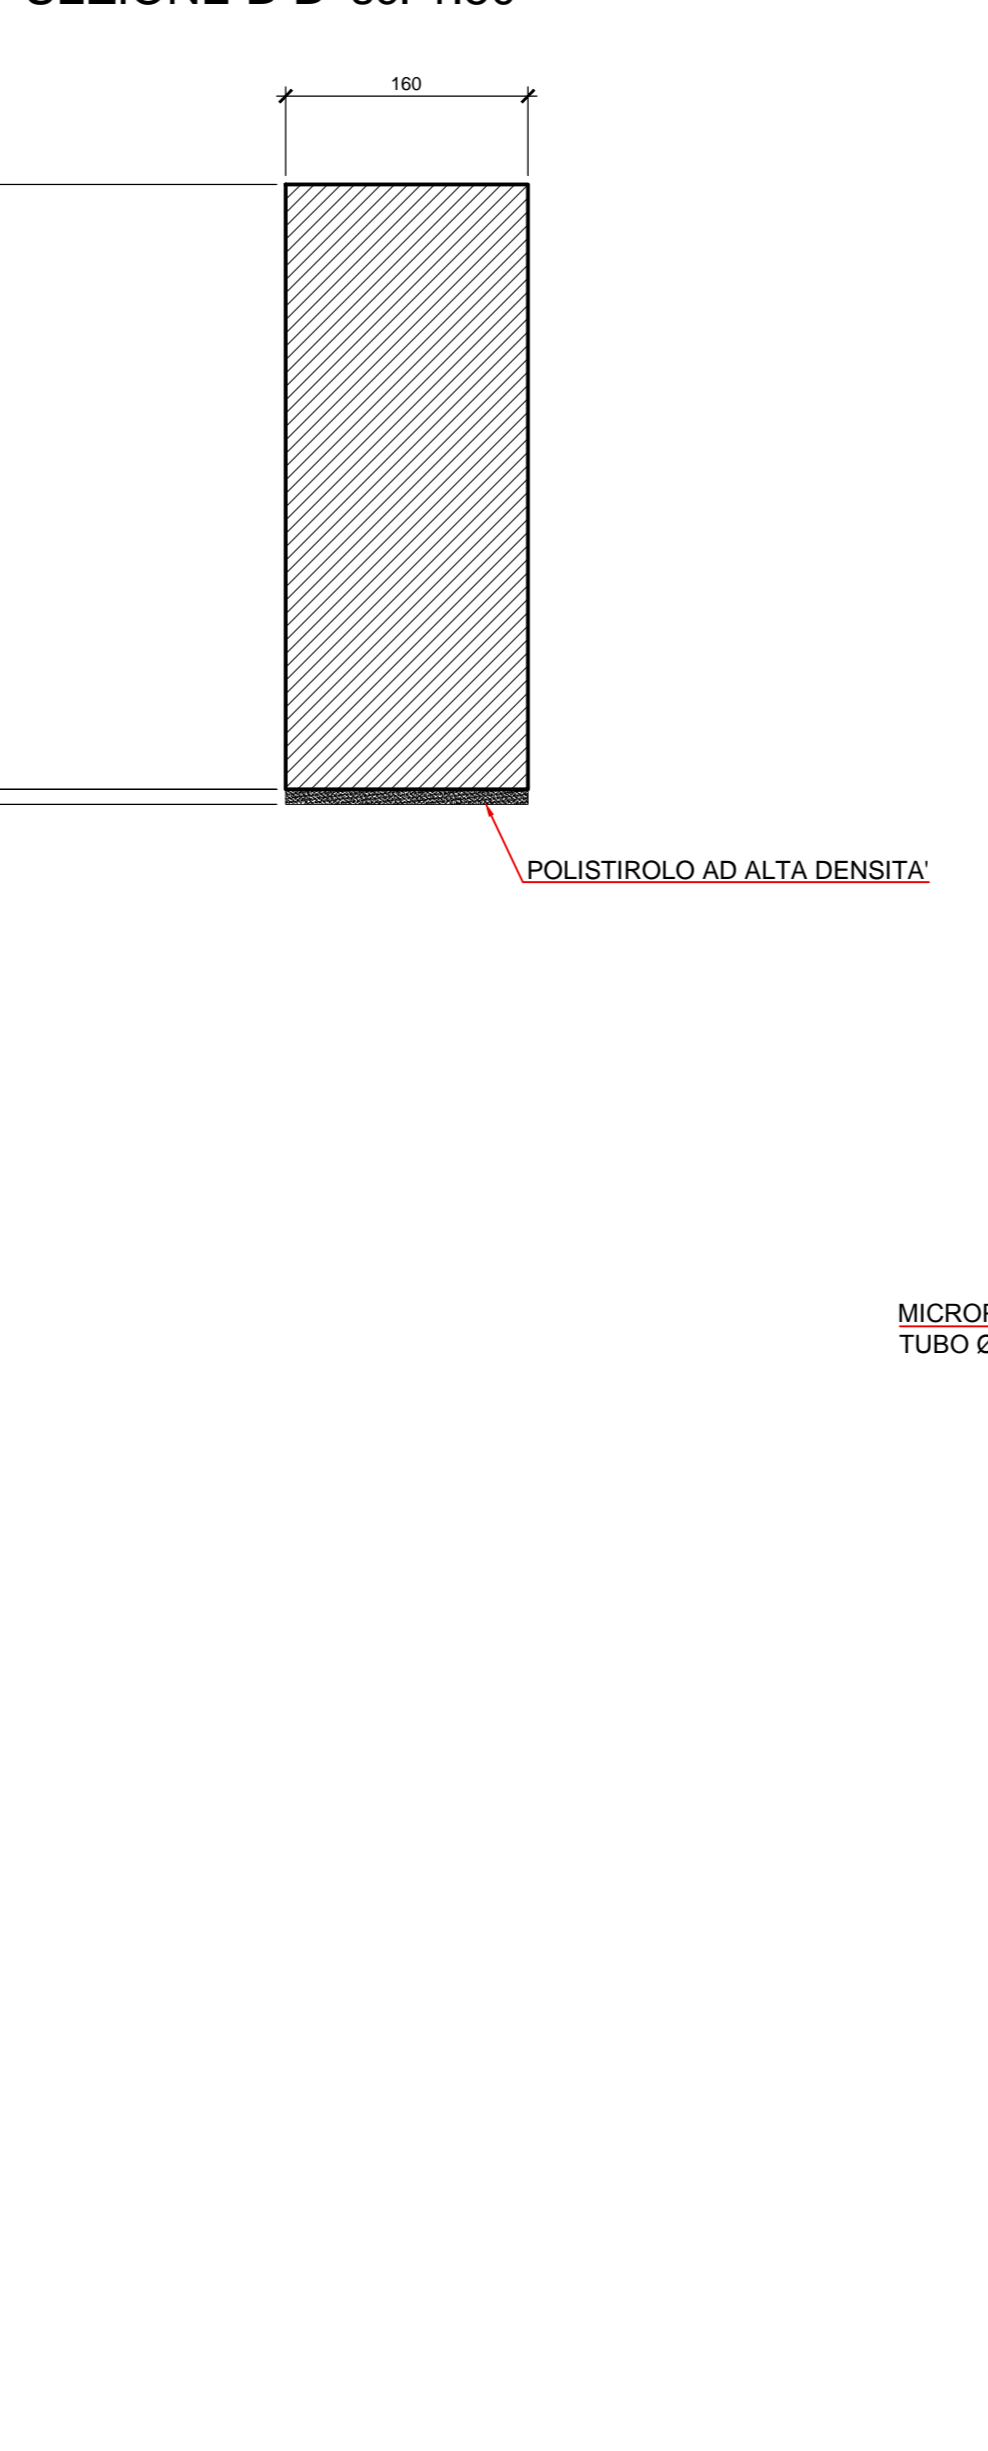


SEZIONE C-C sc. 1:50

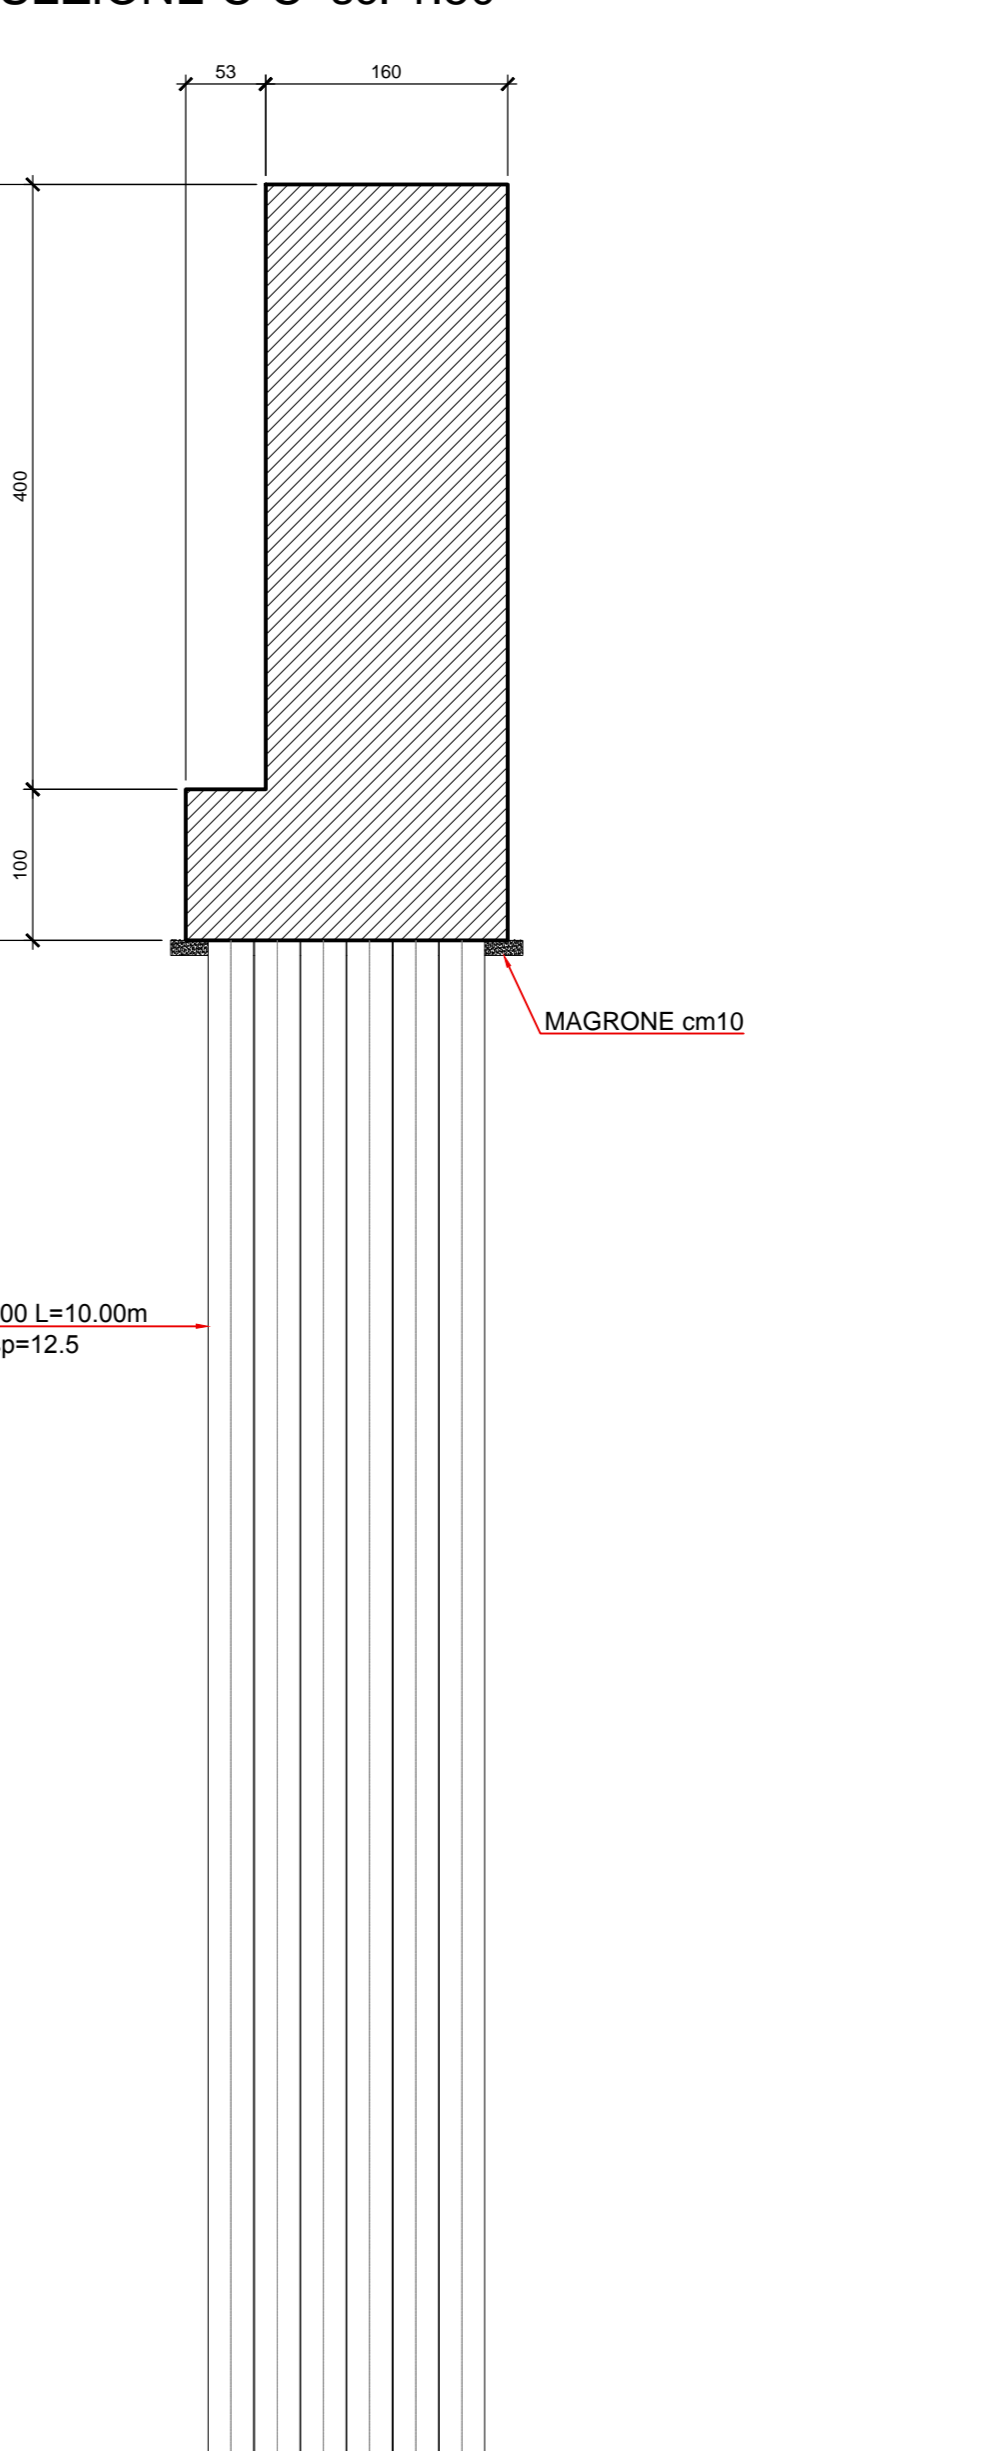


01	X = 10789.2866 Y = 31954.9371	05	X = 10842.5986 Y = 31963.7930
02	X = 10794.6548 Y = 31953.8389	06	X = 10843.9524 Y = 31970.1594
03	X = 10798.8131 Y = 31957.4197	07	X = 10848.3279 Y = 31973.3405
04	X = 10800.1105 Y = 31963.6012	08	X = 10853.4012 Y = 31972.3382


SEZIONE D-D sc. 1:50

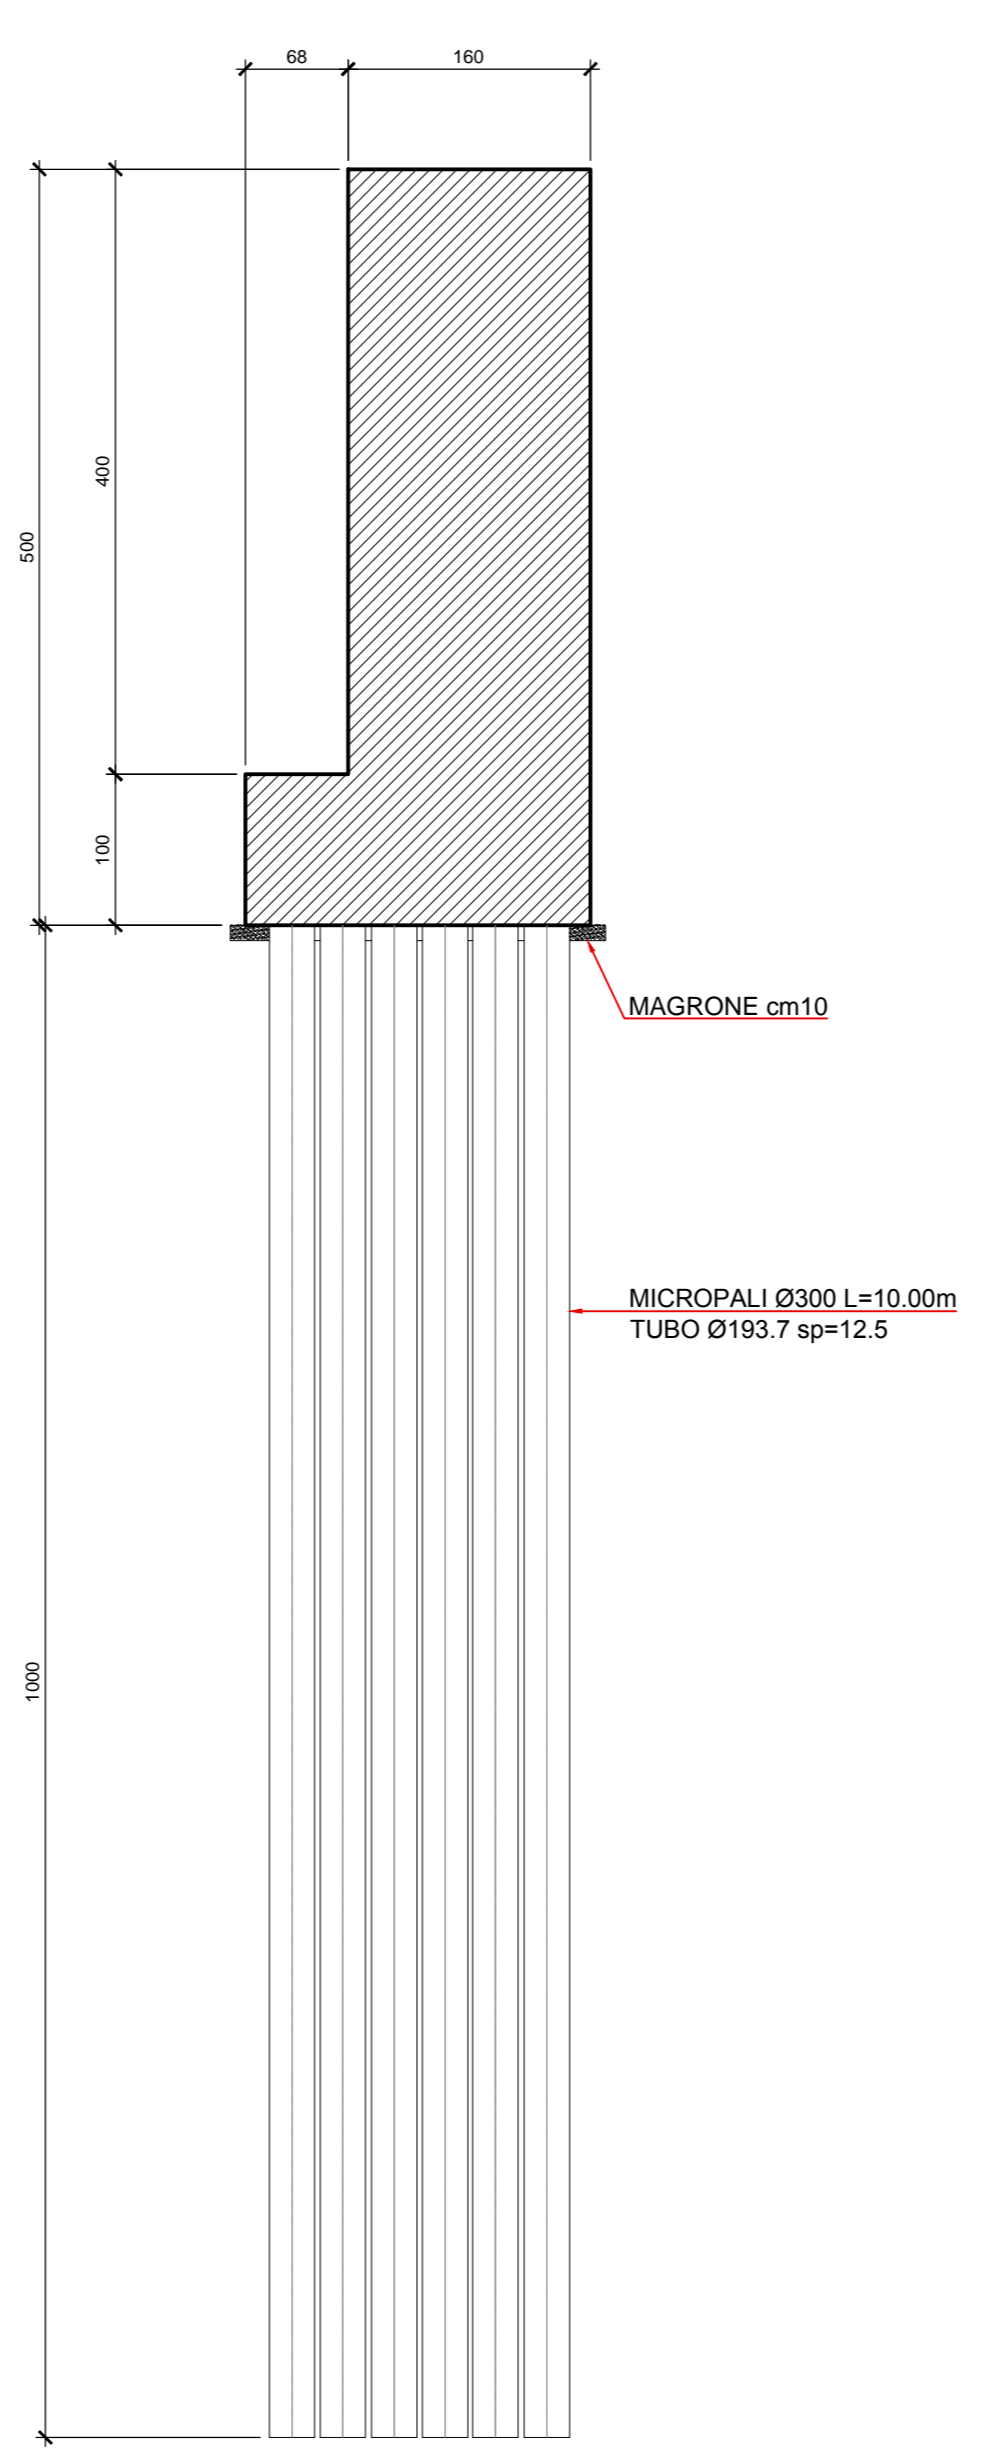

SEZIONE E-E sc. 1:50


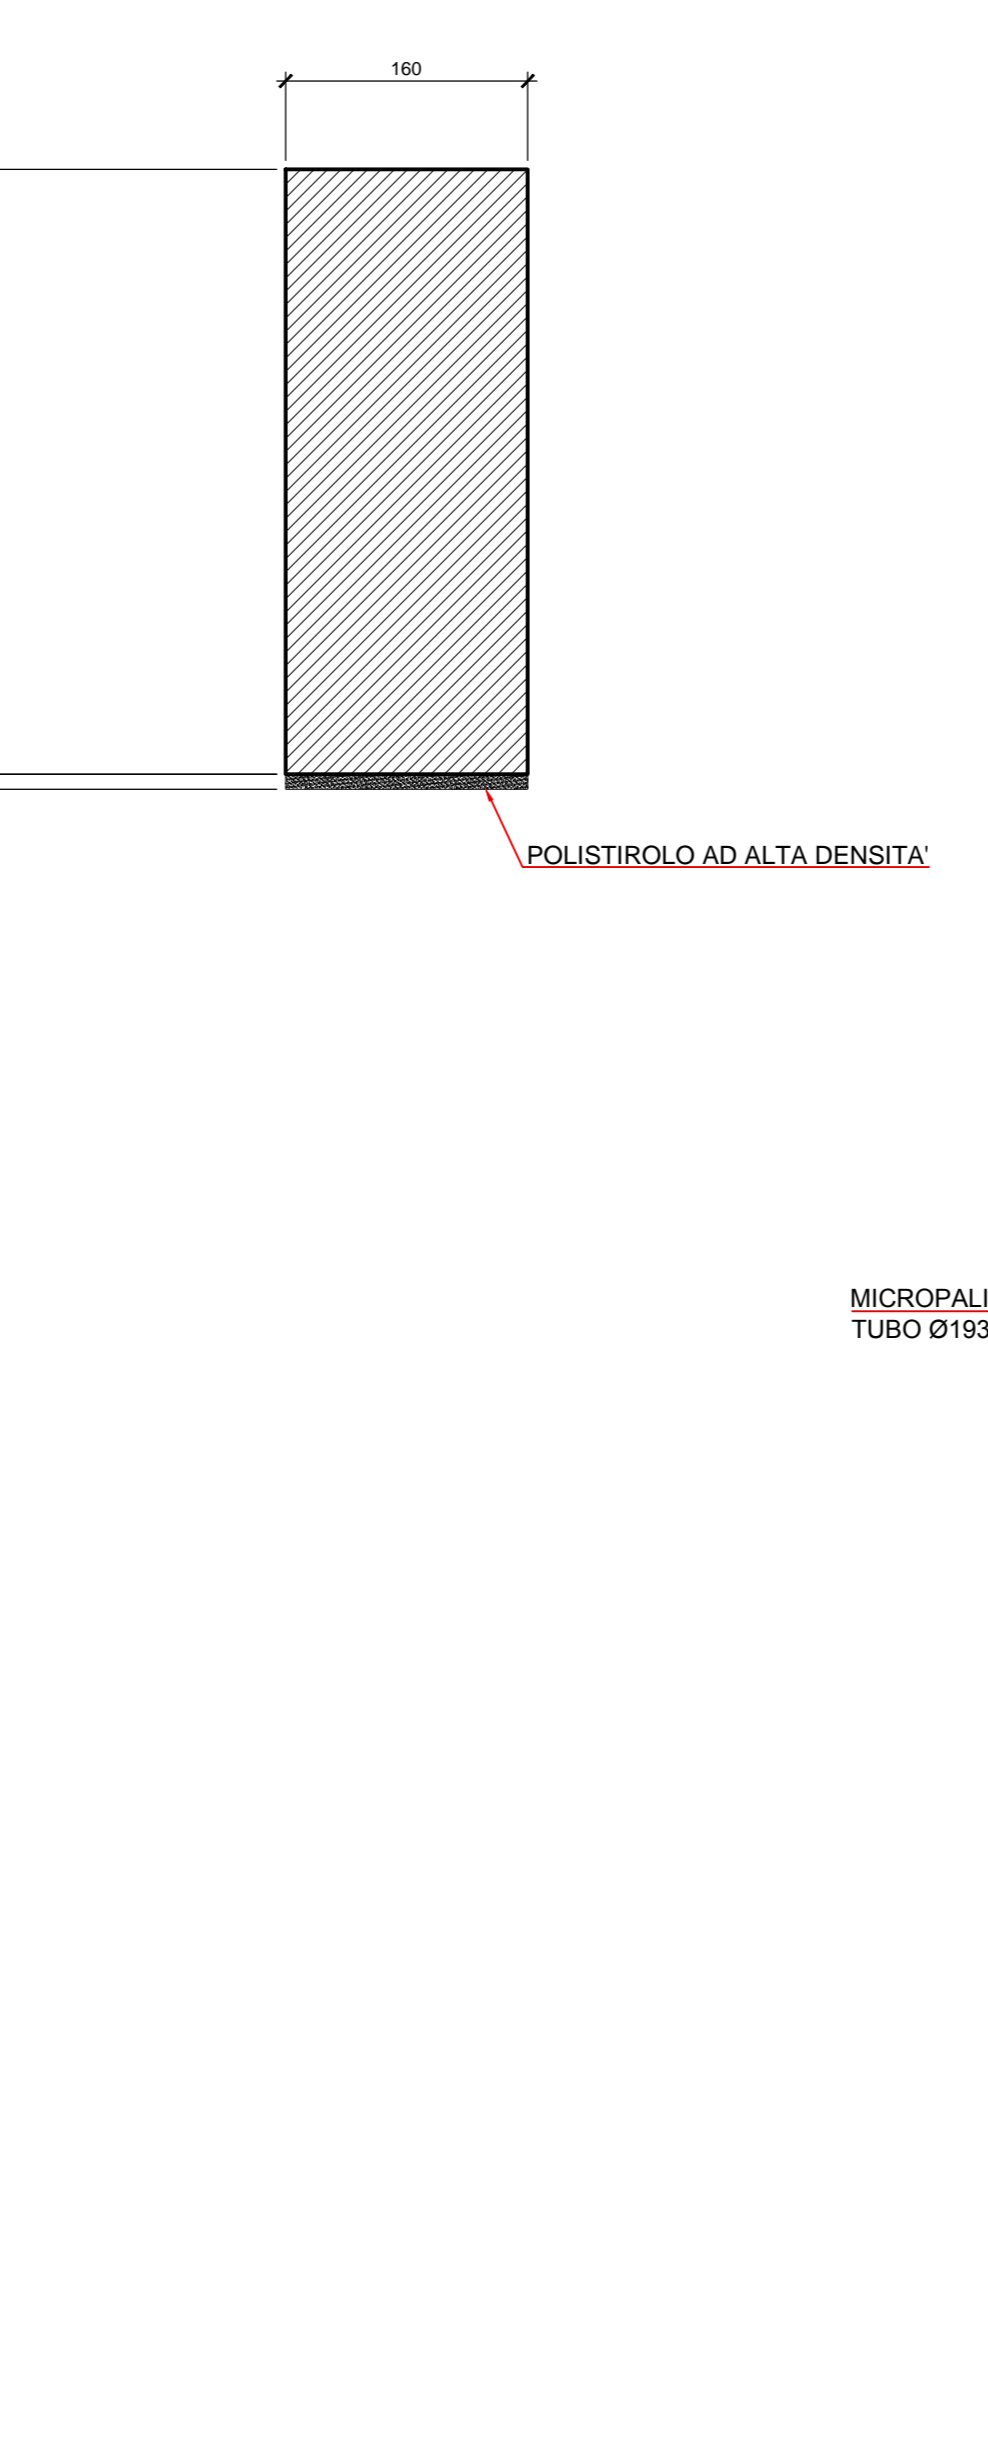


SEZIONE F-F sc. 1:50

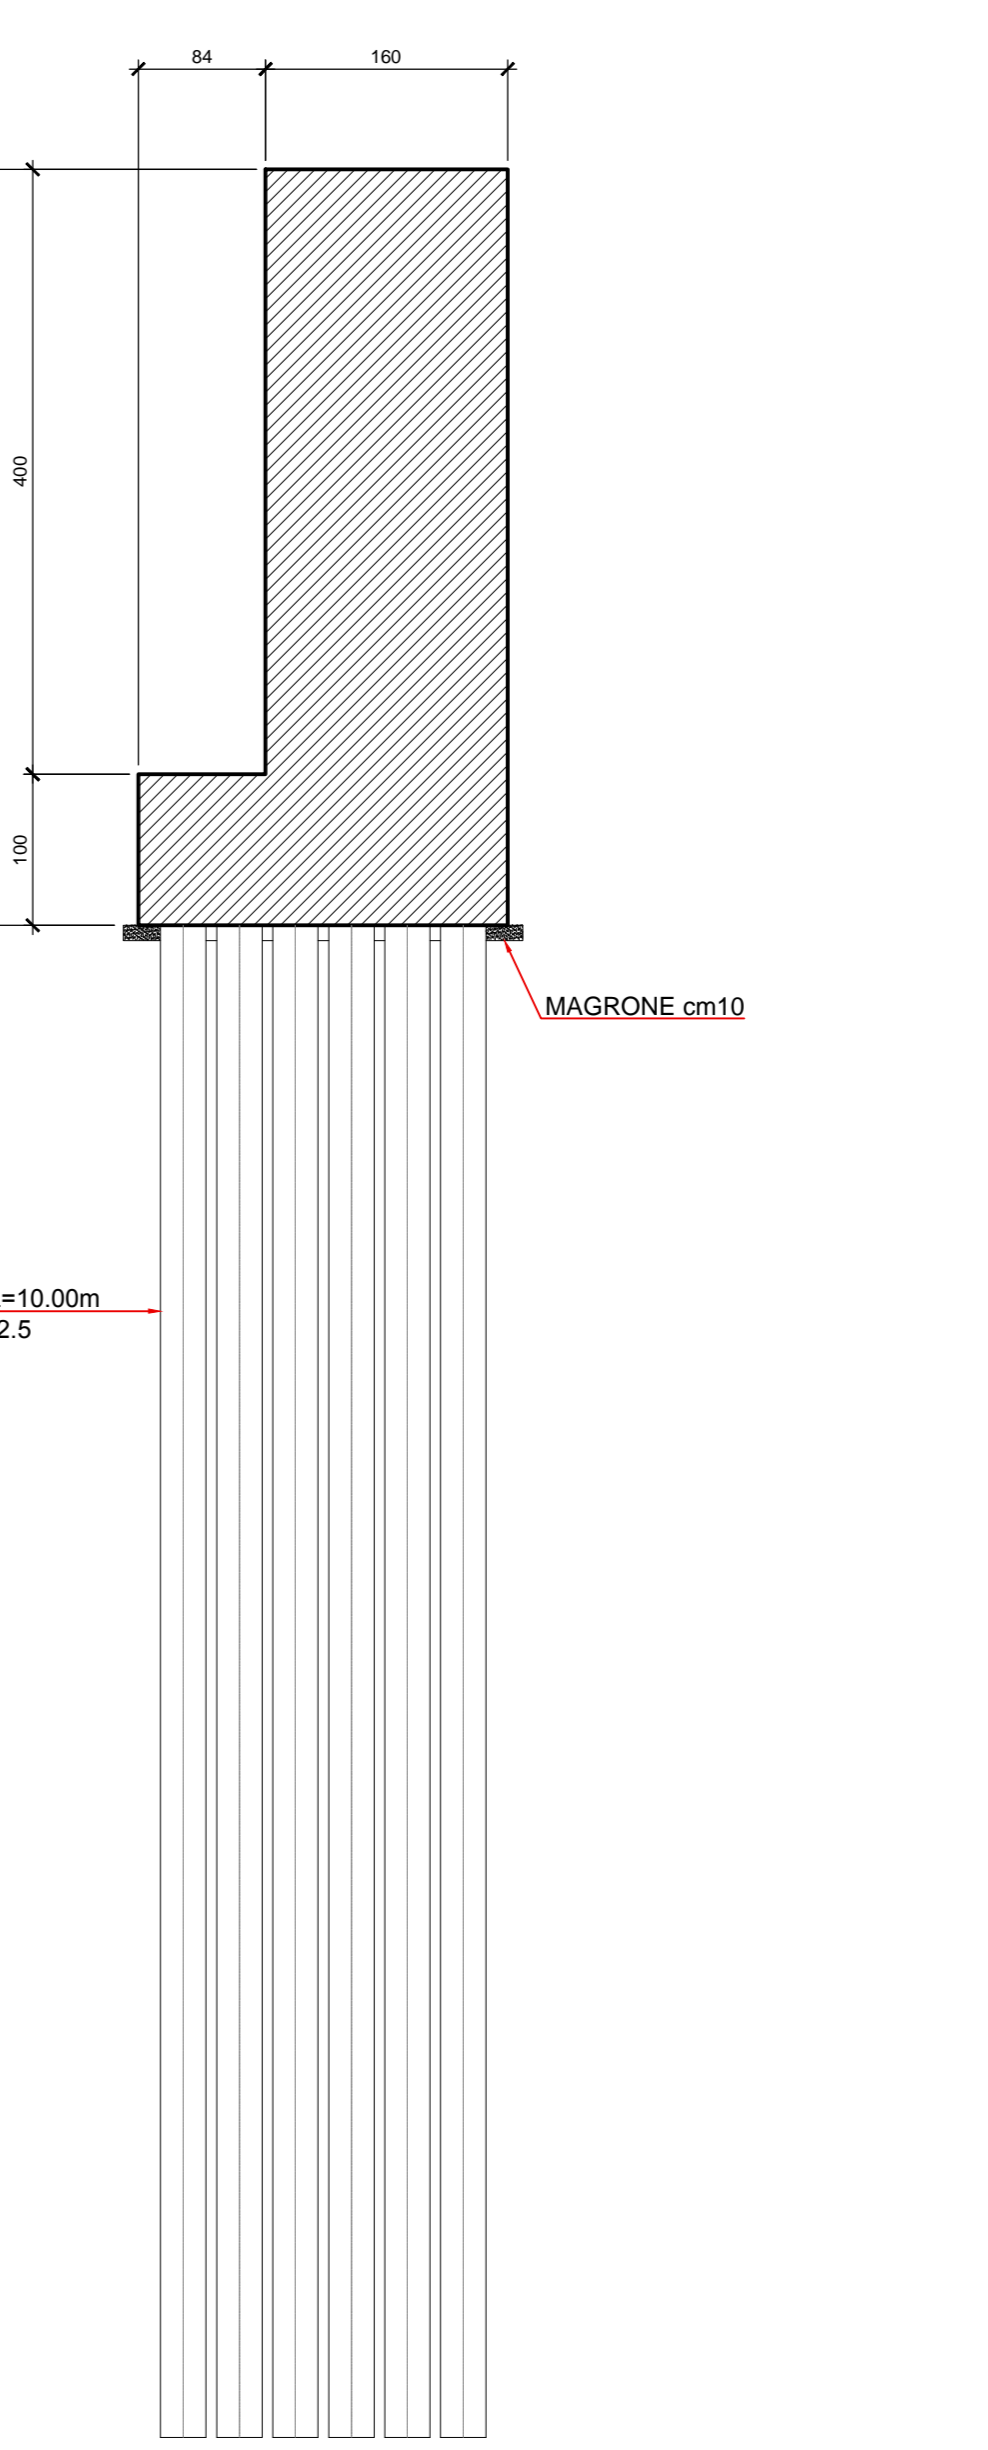



CARATTERISTICHE MATERIALI

- MICROPALI: CALCESTRUZZO CLASSE DI RESISTENZA C25/30 (XC2)
ACCIAIO S355JR
MAGRONE DI SOTTOFONDO: CALCESTRUZZO CLASSE DI RESISTENZA C12/15 (X0)
- STRUTTURE IN FONDAZIONE ED IN ELEVAZIONE: CALCESTRUZZO CLASSE DI RESISTENZA C32/40 (XC4)
ARMATURA METALLICA IN BARRE AD ADERENZA MIGLIORATA B450C

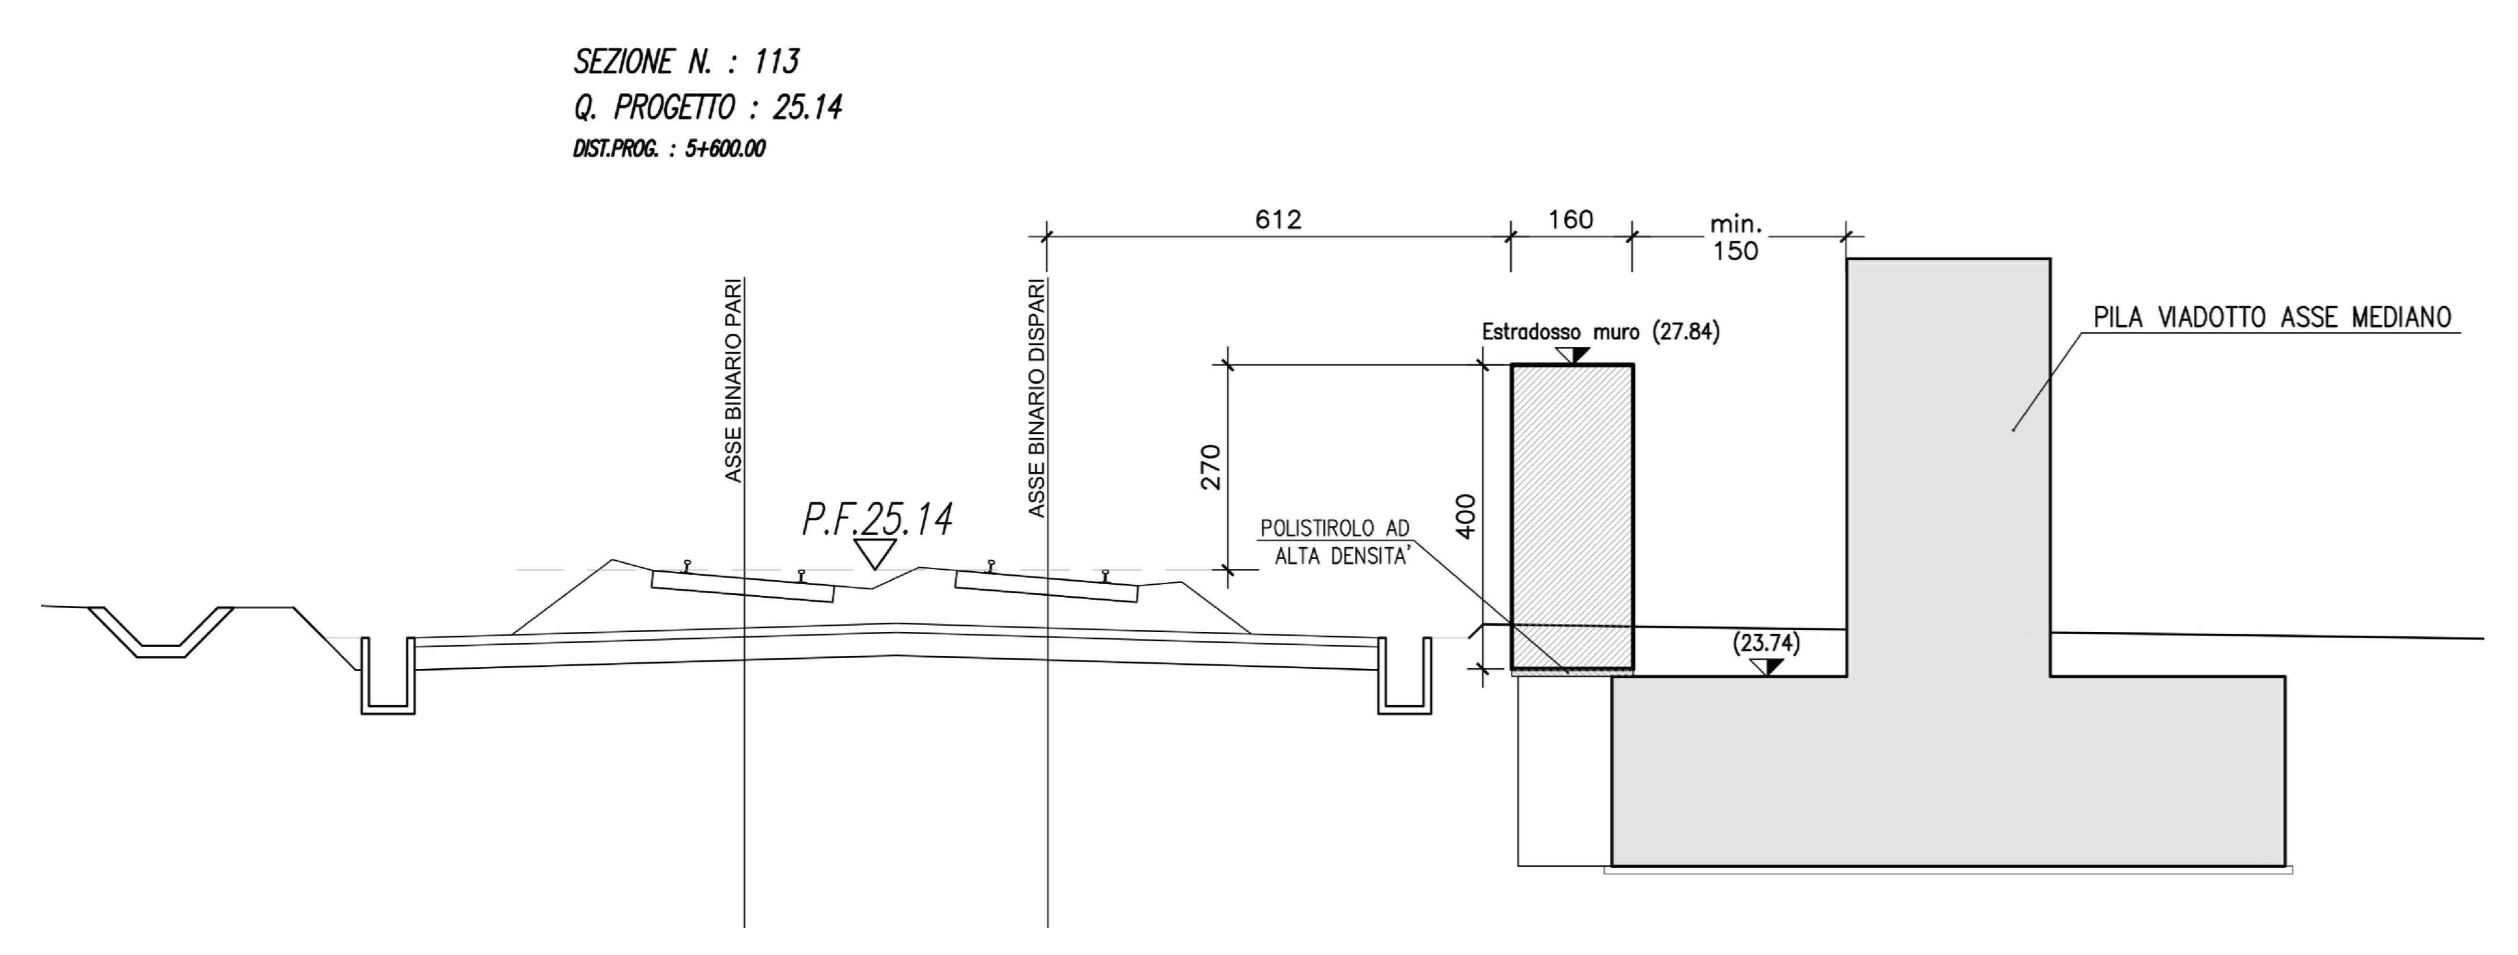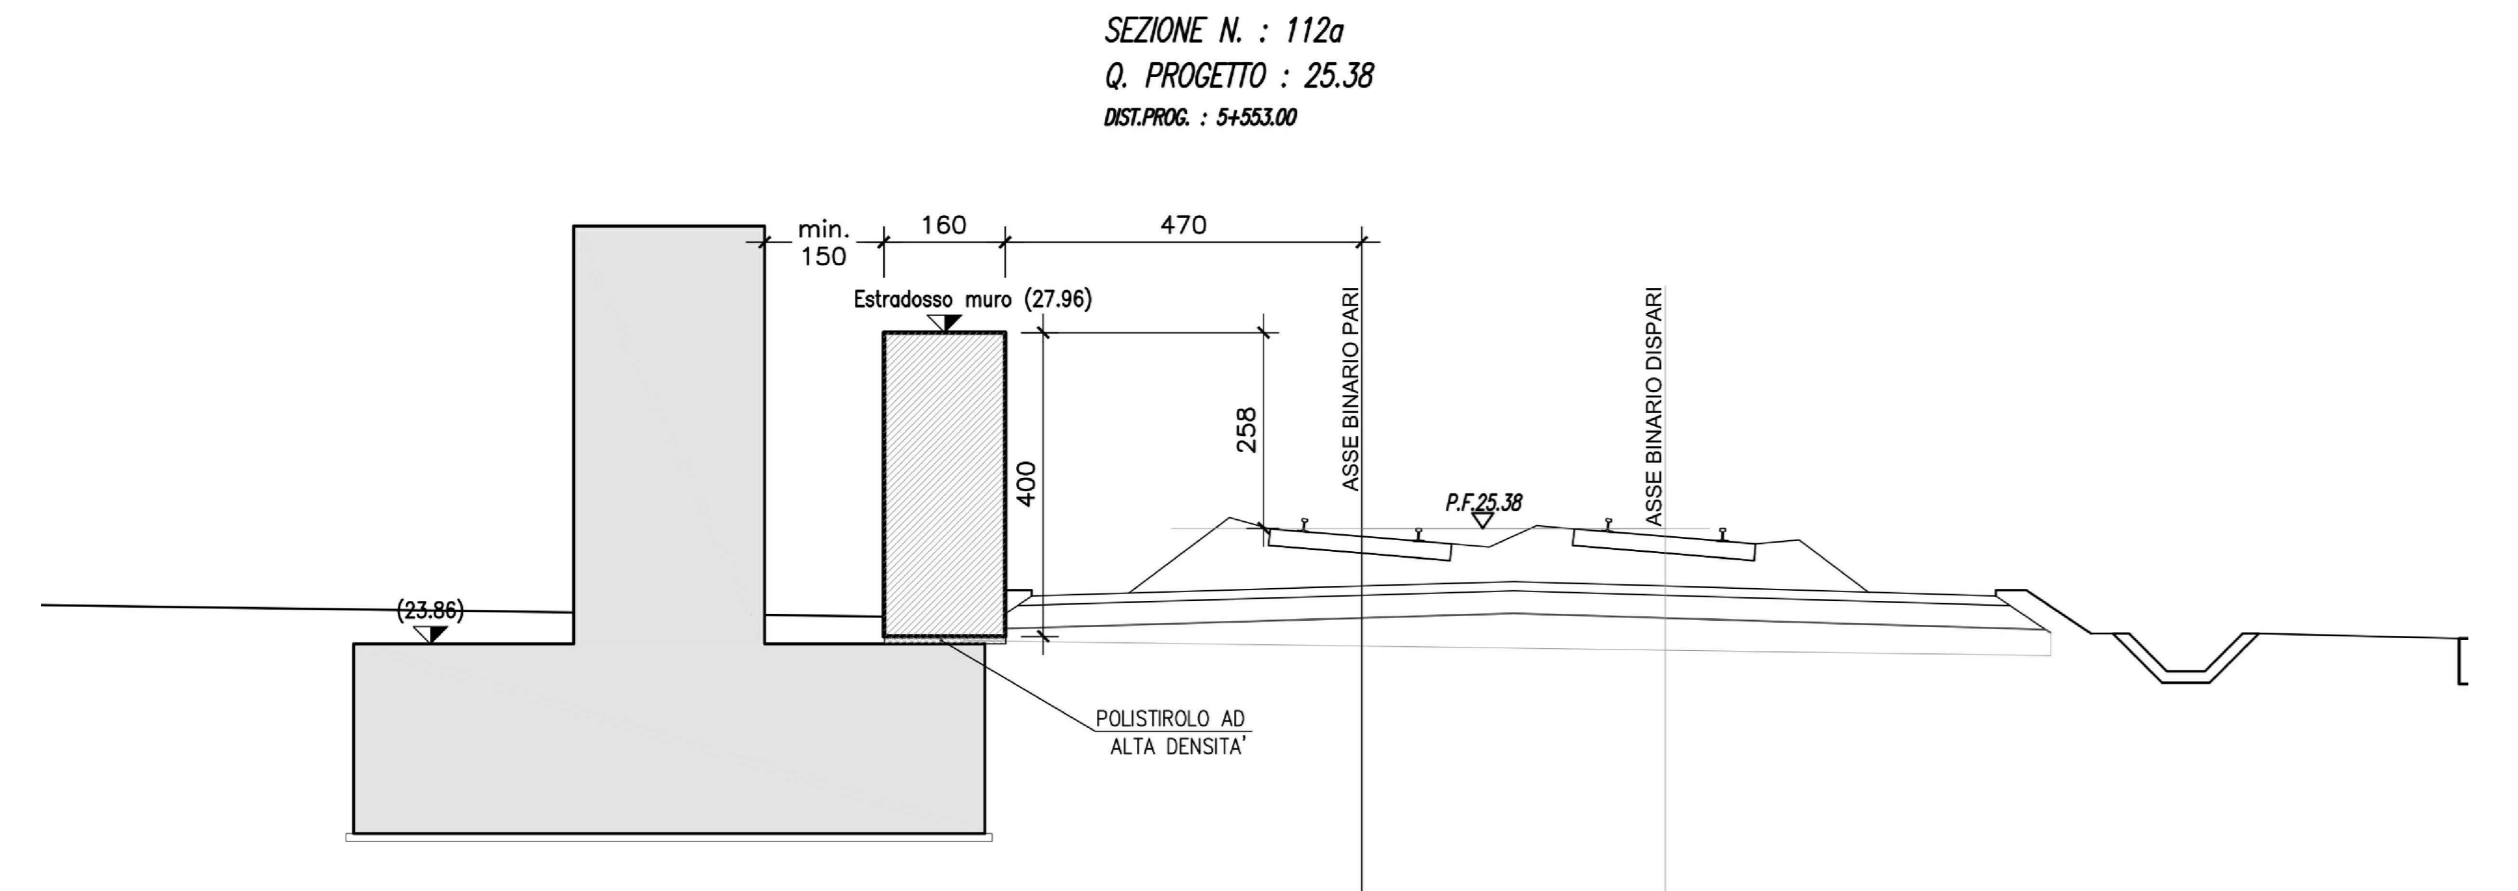

INCIDENZA ARMATURE

Parete sp.=160cm 105 Kg/mc
Fondazione H=100cm 195 Kg/mc

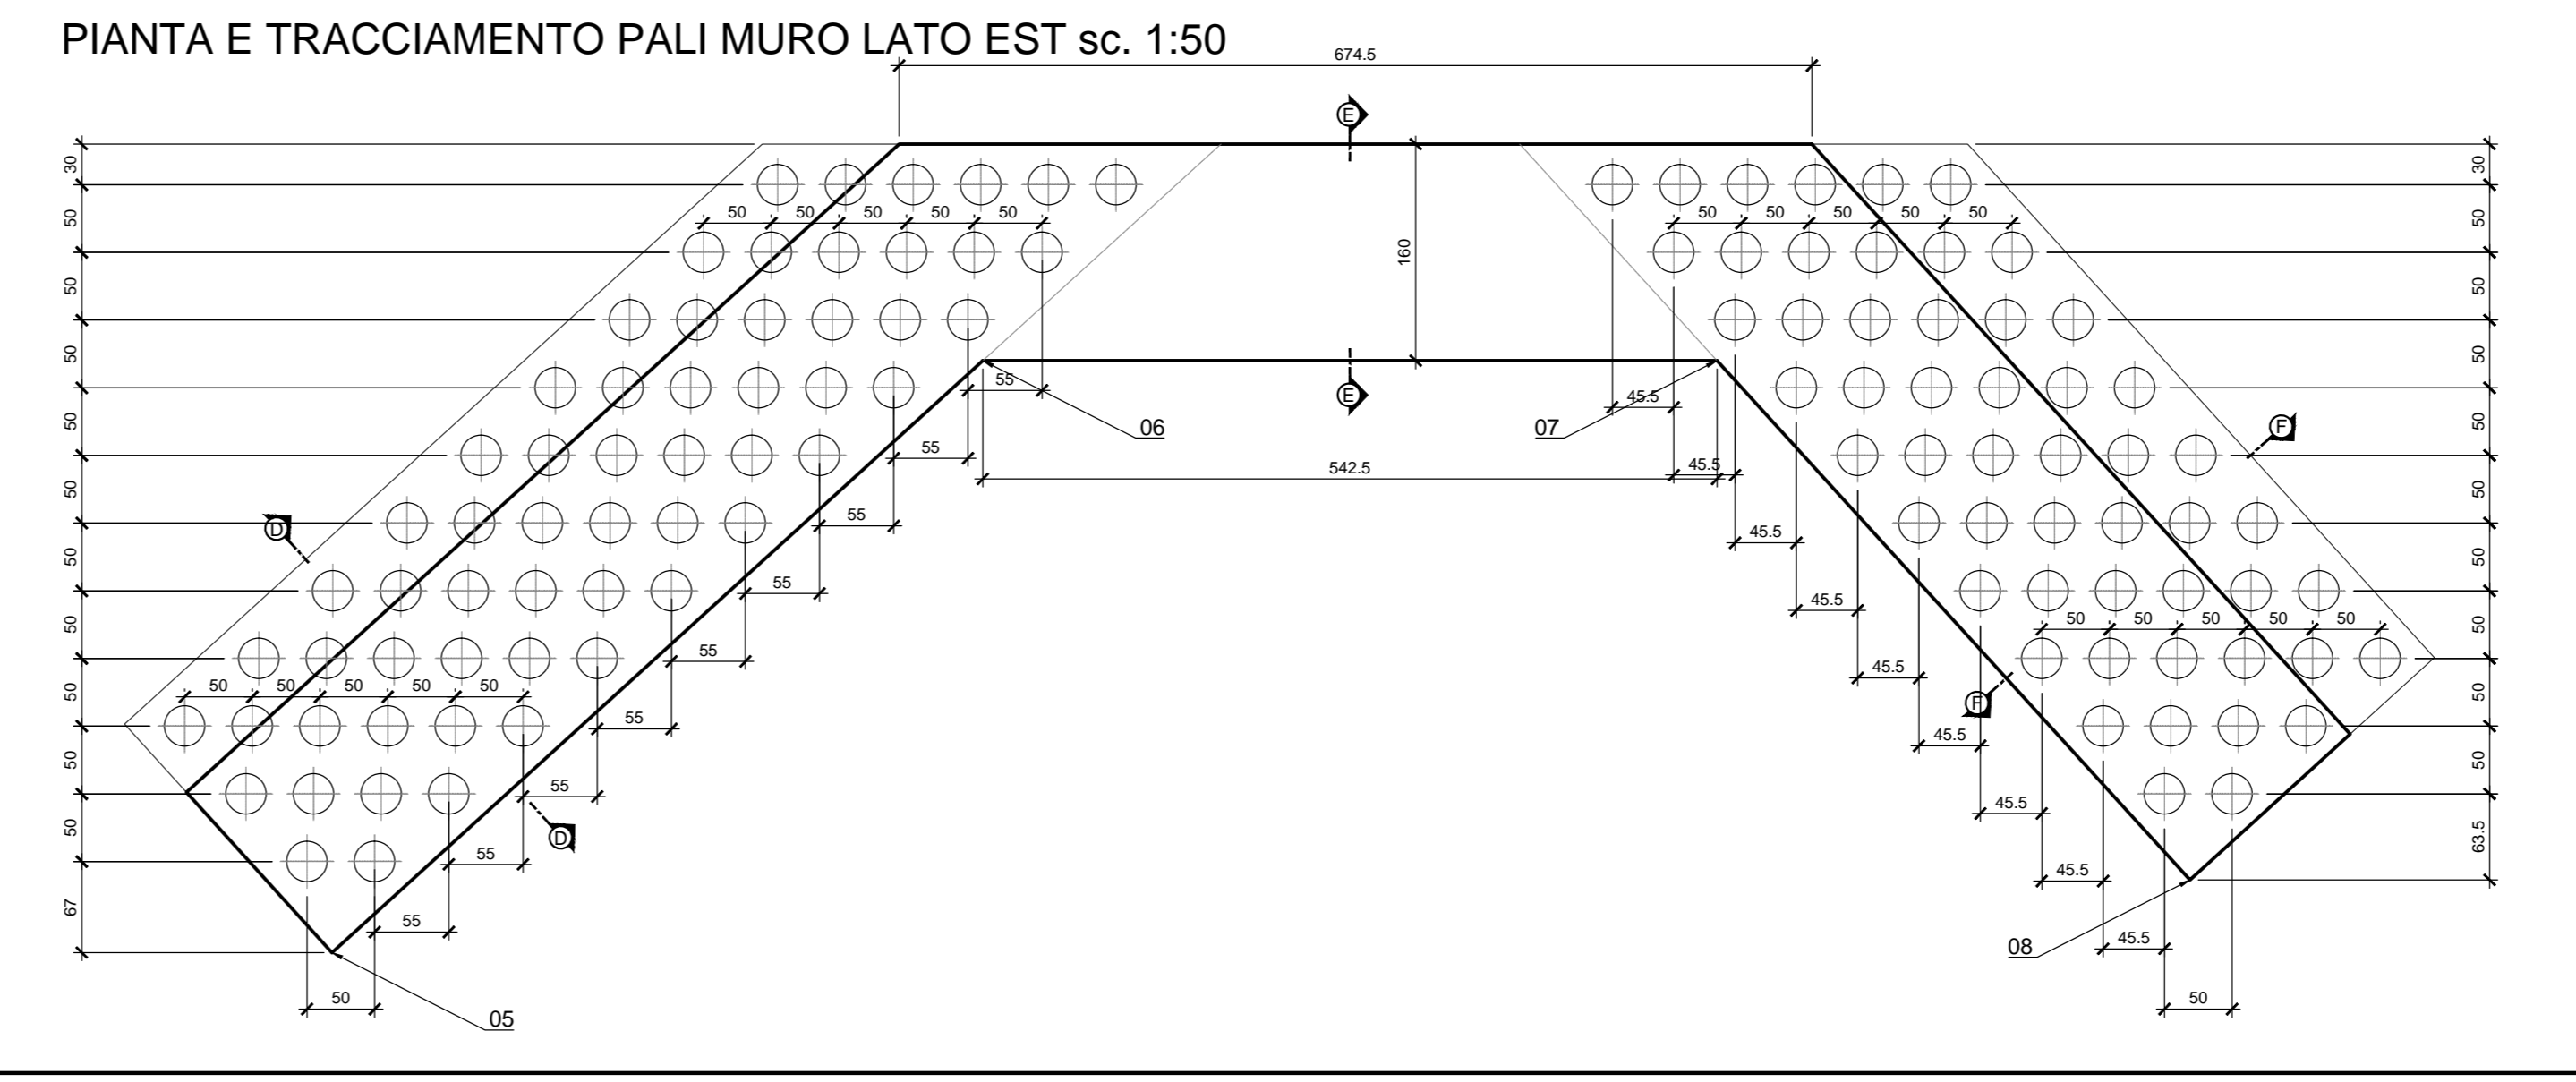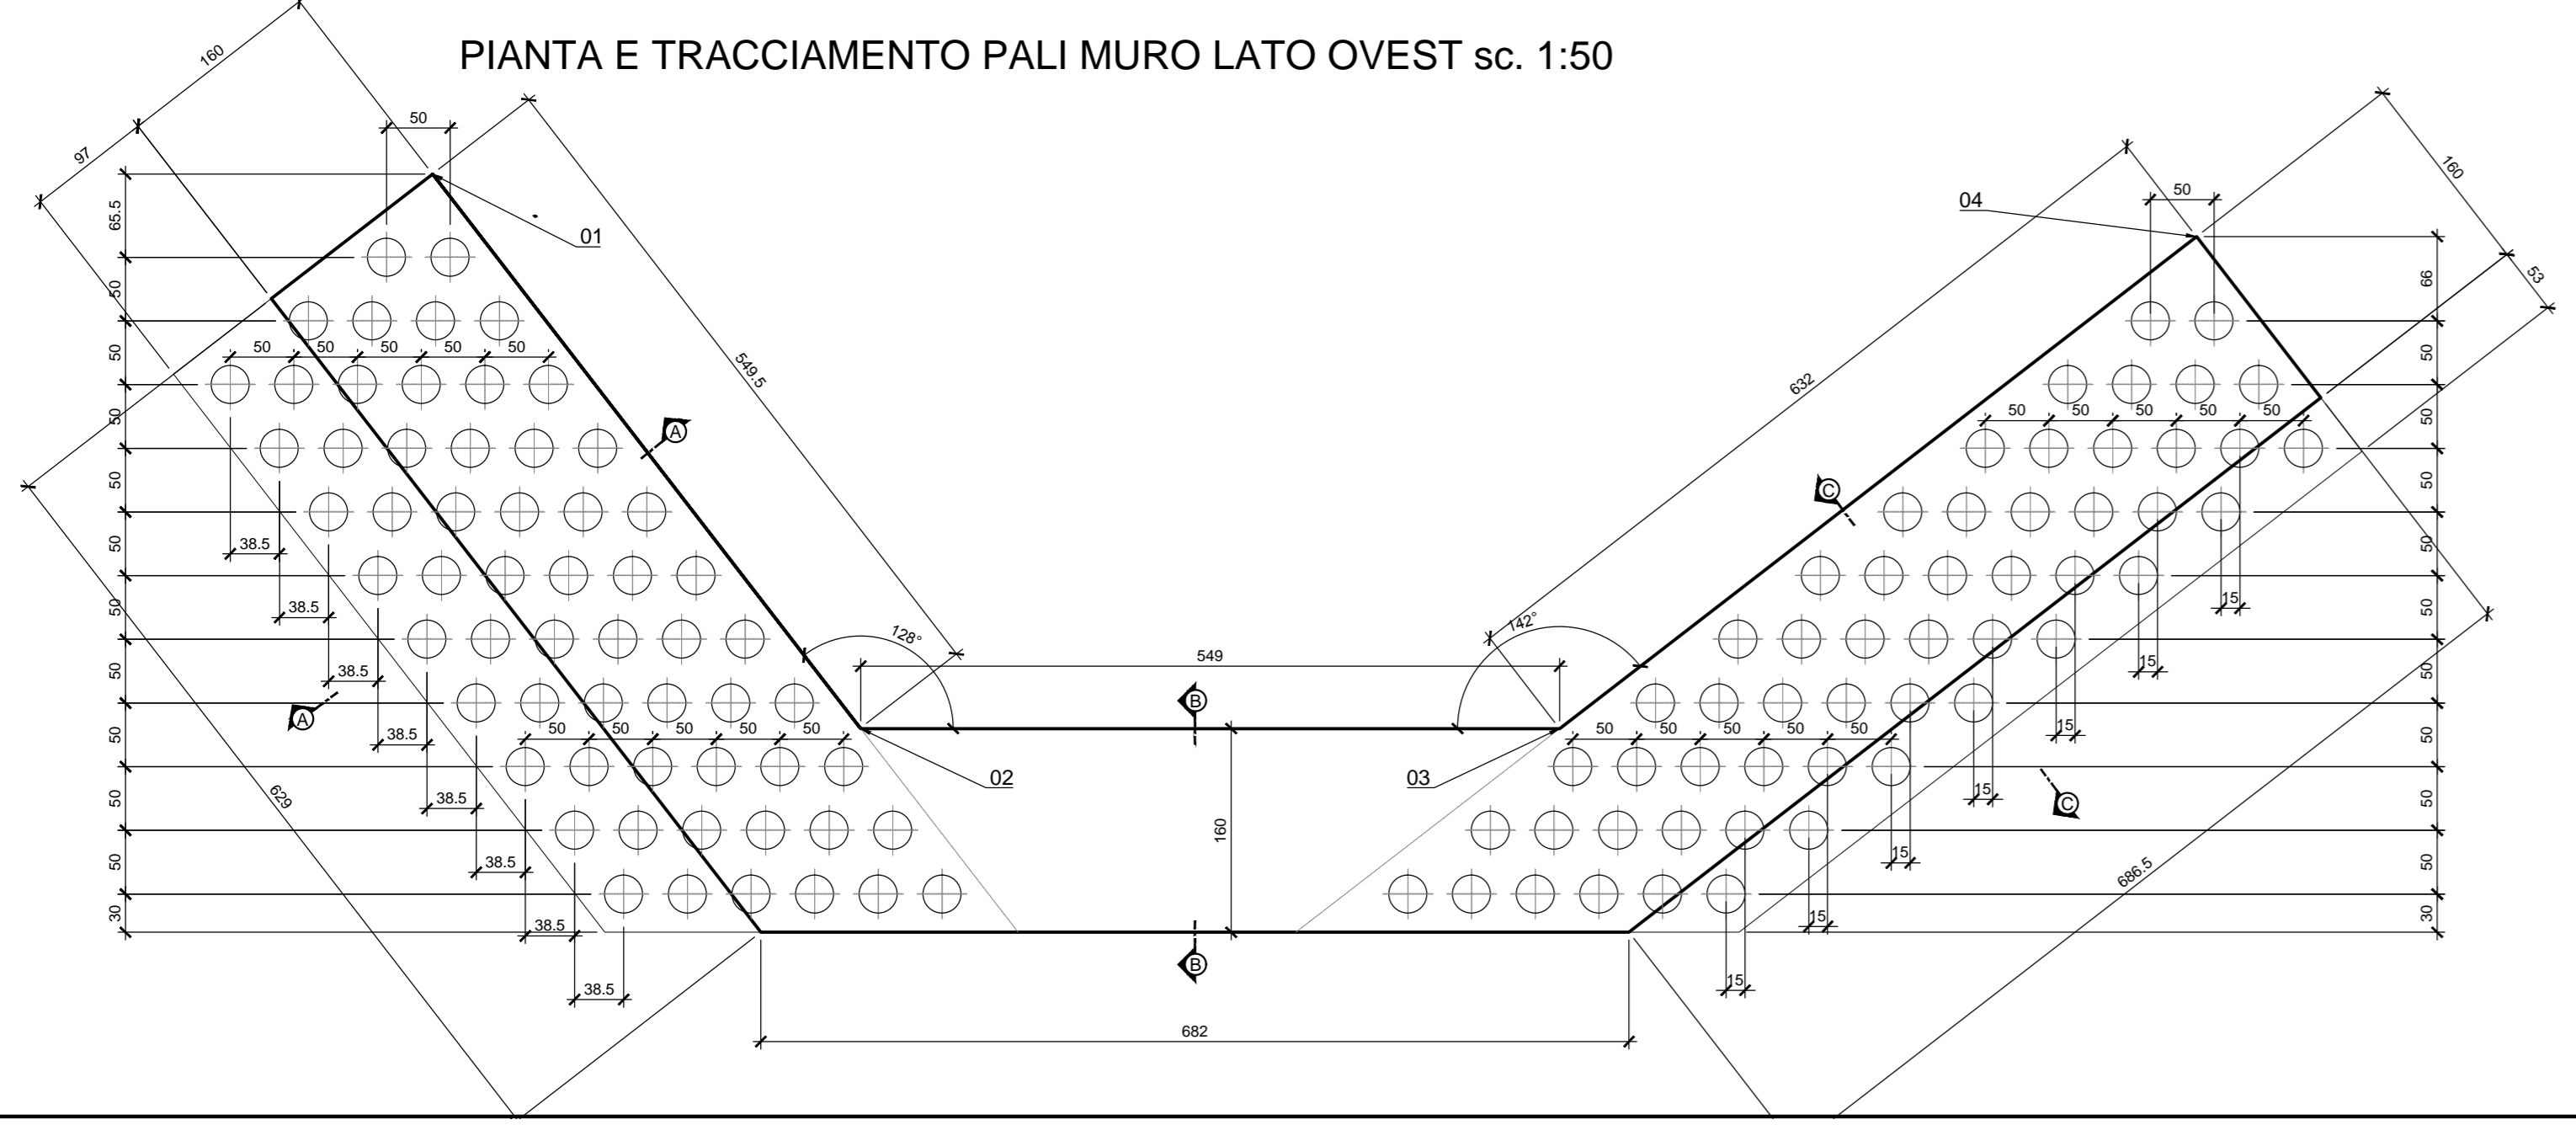

COMMITTENTE: **RFI** RETE FERROVIARIA ITALIANA GRUPPO FERROVIE DELLO STATO ITALIANE

DIREZIONE LAVORI: **ITALFERR** GRUPPO FERROVIE DELLO STATO ITALIANE

APPALTATORE: **salini impregilo** **ASTALDI**

PROGETTAZIONE: **SYSTRA** **SOTECNI** **rockSOIL**

PROGETTO ESECUTIVO

LINEA FERROVIARIA NAPOLI - BARI, TRATTA NAPOLI-CANCELLO, IN VARIANTE TRA LE PK 0+000 E PK 15+585, INCLUSE LE OPERE ACCESSORIE, NELL'AMBITO DEGLI INTERVENTI DI CUI AL D.L. 133/2014, CONVERTITO IN LEGGE 164 / 2014

DISEGNO

RILEVATI
OPERE CIVILI
OC03 - MURI DI PROTEZIONE PILE ASSE MEDIANO AL KM 5+570,00
PIANTE SEZIONI DI CARPENTERIA

APPALTATORE	PROGETTAZIONE
DIRETTORE TECNICO Ing. M. PANISI	DIRETTORE DELLA PROGETTAZIONE Ing. A. CHECCHI

Rev.	Descrizione	Redatto	Data	Verificato	Data	Approvato	Data	Autorizzato	Data
A	EMISSIONE	DI PLACCO	14/08/18	MARTUSCELLI	15/08/18	D'ANGELO	15/08/18	MARTUSCELLI	15/08/18
B	EMISSIONE PER RAV	DI PLACCO	15/08/18	MARTUSCELLI	15/08/18	D'ANGELO	15/08/18		15/08/18

COMMESSA LOTTO FASE ENTE TIPO DOC. OPERA/DISCIPLINA PROGR. REV. SCALA:
I F 1 M 0 0 E Z Z P Z OC 0 3 0 0 0 0 1 B **VARIE**

File: I F 1 M 0 0 E Z Z P Z OC 0 3 0 0 0 0 1 B.DWG n. Ediz.: