



PLANIMETRIA DI INQUADRAMENTO

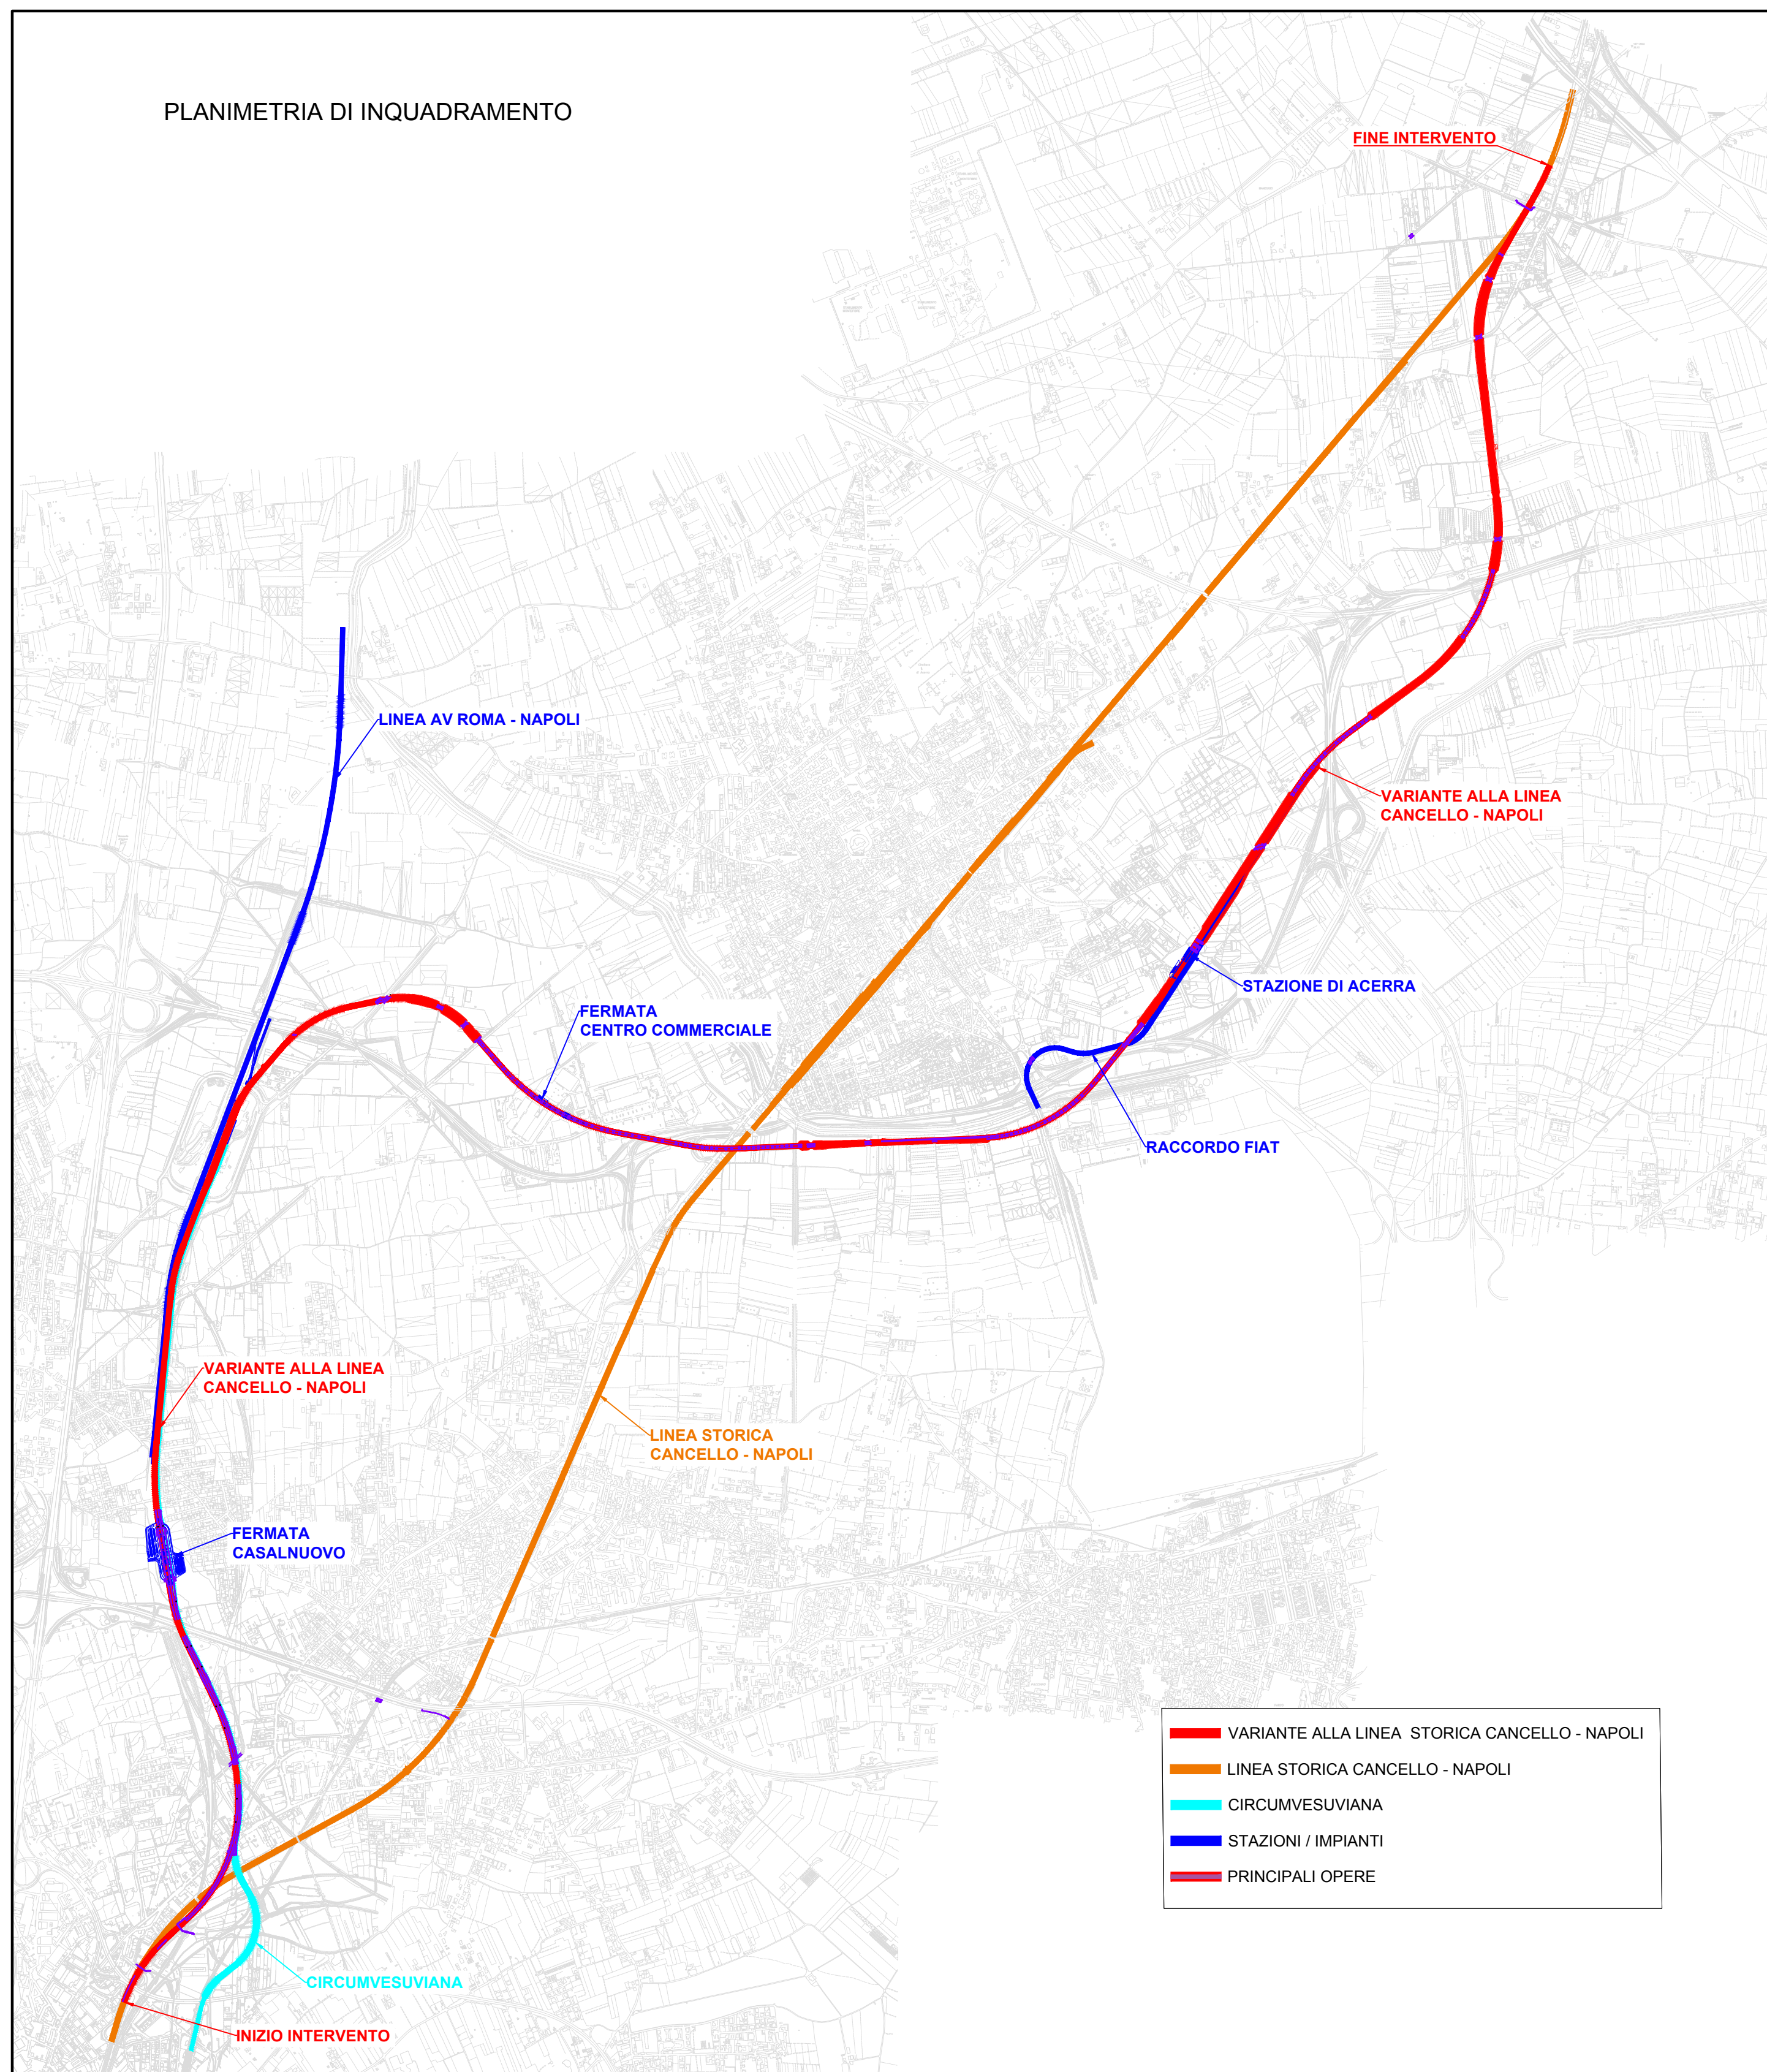


SEZIONE TIPO LINEA STORICA

Scala 1:100


FASE 0 - Stato di fatto

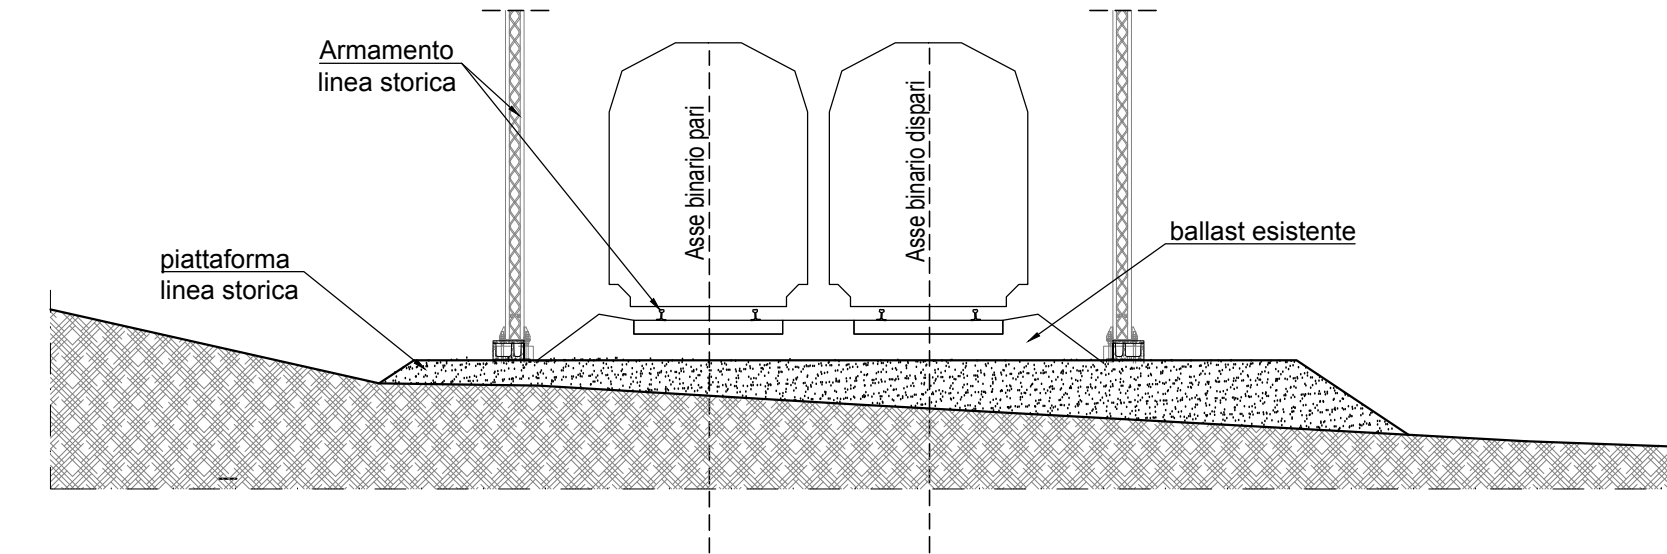


FASE 1 - Rimozione armamento e traversine

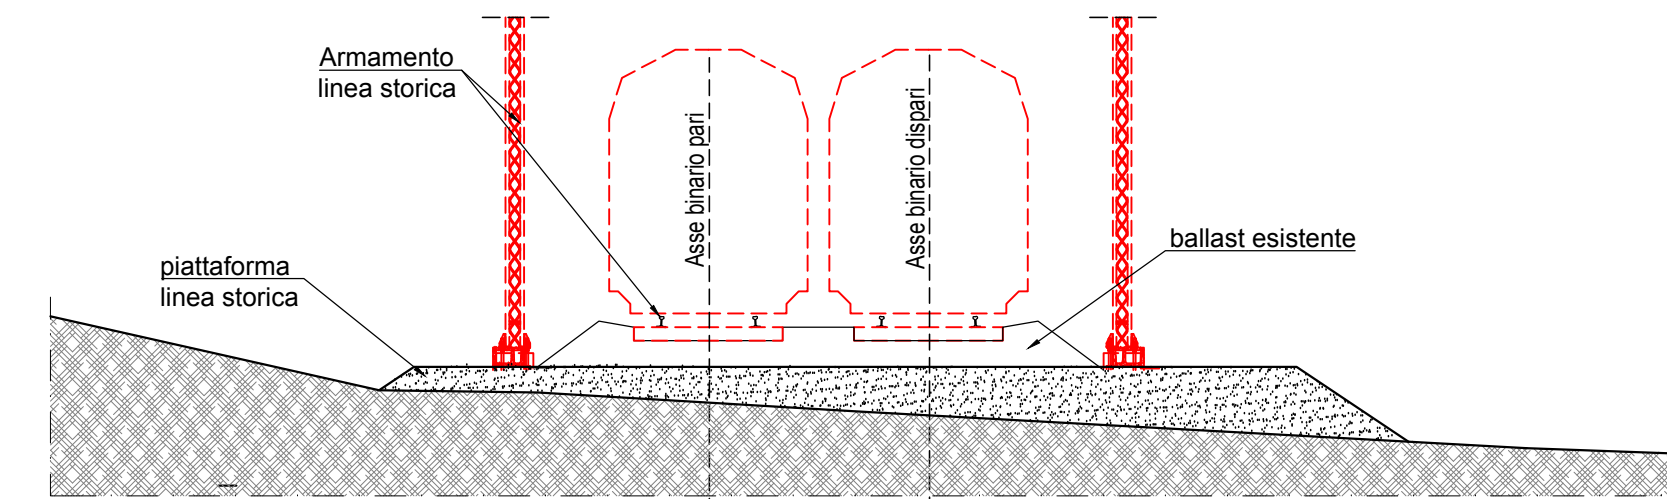

FASE 2 - Rimozione Ballast esistente

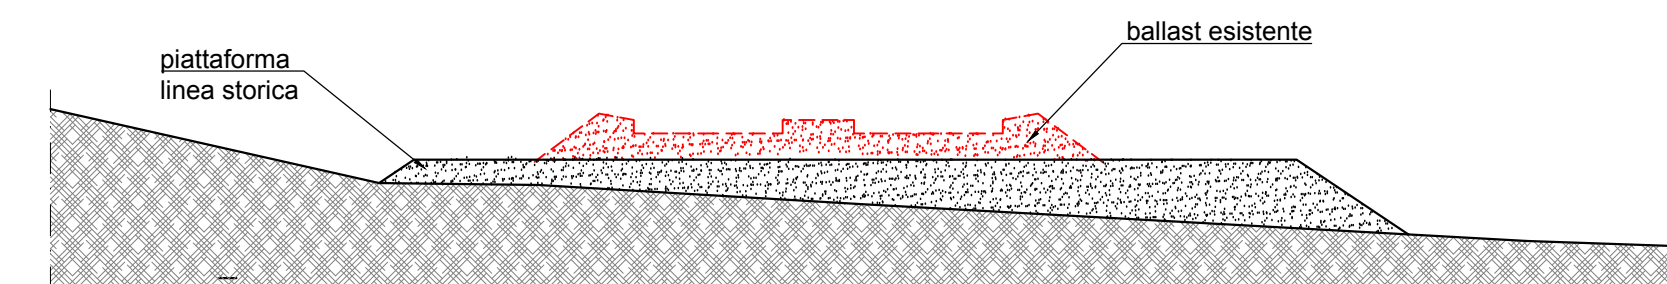

FASE 3 - Scotico superficiale e demolizione parziale della piattaforma

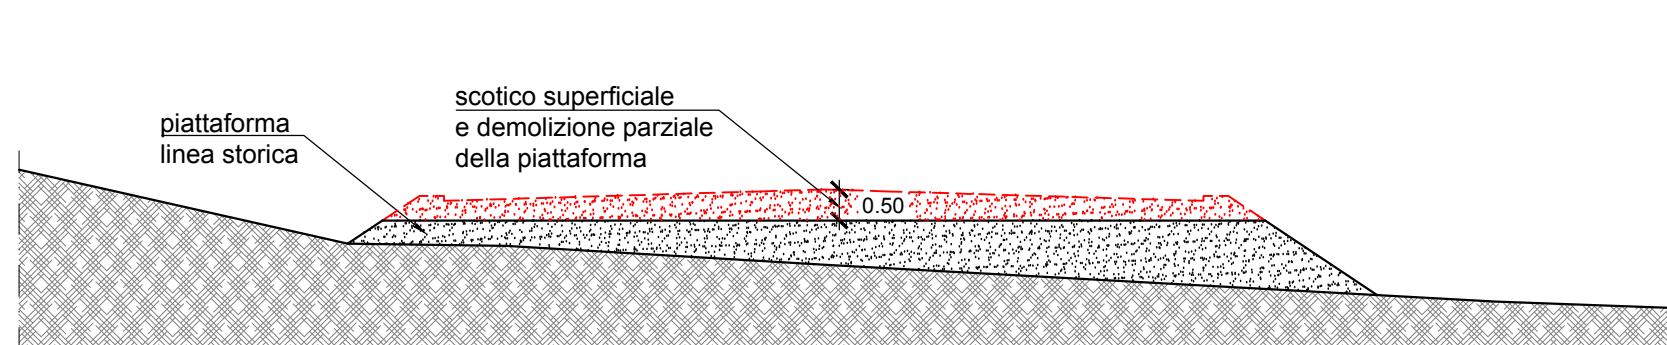

COMMITTENTE:  **RFI**  
RETE FERROVIARIA ITALIANA  
GRUPPO FERROVIE DELLO STATO ITALIANE

DIREZIONE LAVORI:  **ITALFERR**  
GRUPPO FERROVIE DELLO STATO ITALIANE

APPALTATORE: MANDATARIA:  **salini impregilo** MANDANTE:  **ASTALDI**

PROGETTAZIONE: MANDATARIA:  **SYSTRA** MANDANTI:  **SOTECNI**  **ROCKSOIL**

PROGETTO ESECUTIVO

**LINEA FERROVIARIA NAPOLI - BARI, TRATTA NAPOLI-CANCELLO, IN VARIANTE TRA LE PK 0+000 E PK 15+585, INCLUSE LE OPERE ACCESSORIE, NELL'AMBITO DEGLI INTERVENTI DI CUI AL D.L. 133/2014, CONVERTITO IN LEGGE 164 / 2014**

DISEGNO  
OC OPERE CIVILI  
OC04 - RIPOSIZIONAMENTO SU SEDE ATTUALE - CARPENTERIA MURI PARABALLAST PER MODIFICA ALTIMETRICA  
DISMISSIONI LINEA STORICA (SCOTICO): PLANIMETRIA E SEZIONE TIPO

|                                     |   |
|-------------------------------------|---|
| APPALTATORE                         | PROGETTAZIONE                                 |
| DIRETTORE TECNICO<br>Ing. M. PANISI | DIRETTORE DELLA PROIEZIONE<br>Ing. A. CHECCHI |

|          |       |      |      |           |                  |        |      |        |
|----------|-------|------|------|-----------|------------------|--------|------|--------|
| COMMESSA | LOTTO | FASE | ENTE | TIPO DOC. | OPERA/DISCIPLINA | PROGR. | REV. | SCALA: |
| IF1M     | 00    | E    | ZZ   | AZ        | OC0400           | 001    | A    | VARIE  |

| Rev. | Descrizione | Redatto   | Data       | Verificato  | Data       | Approvato | Data       | Autorizzato | Data       |
|------|-------------|-----------|------------|-------------|------------|-----------|------------|-------------|------------|
| A    | EMMISSIONE  | TRAPANESE | 14/09/2018 | MARTURCELLI | 15/09/2018 | PIAZZA    | 15/09/2018 | MARTURCELLI | 30/09/2018 |

File: IF1M.0.0.E.ZZ.AZ.OC.04.0.0.001.A.DWG n. Elab.: