


# PLANIMETRIA GENERALE

Scala 1:2000

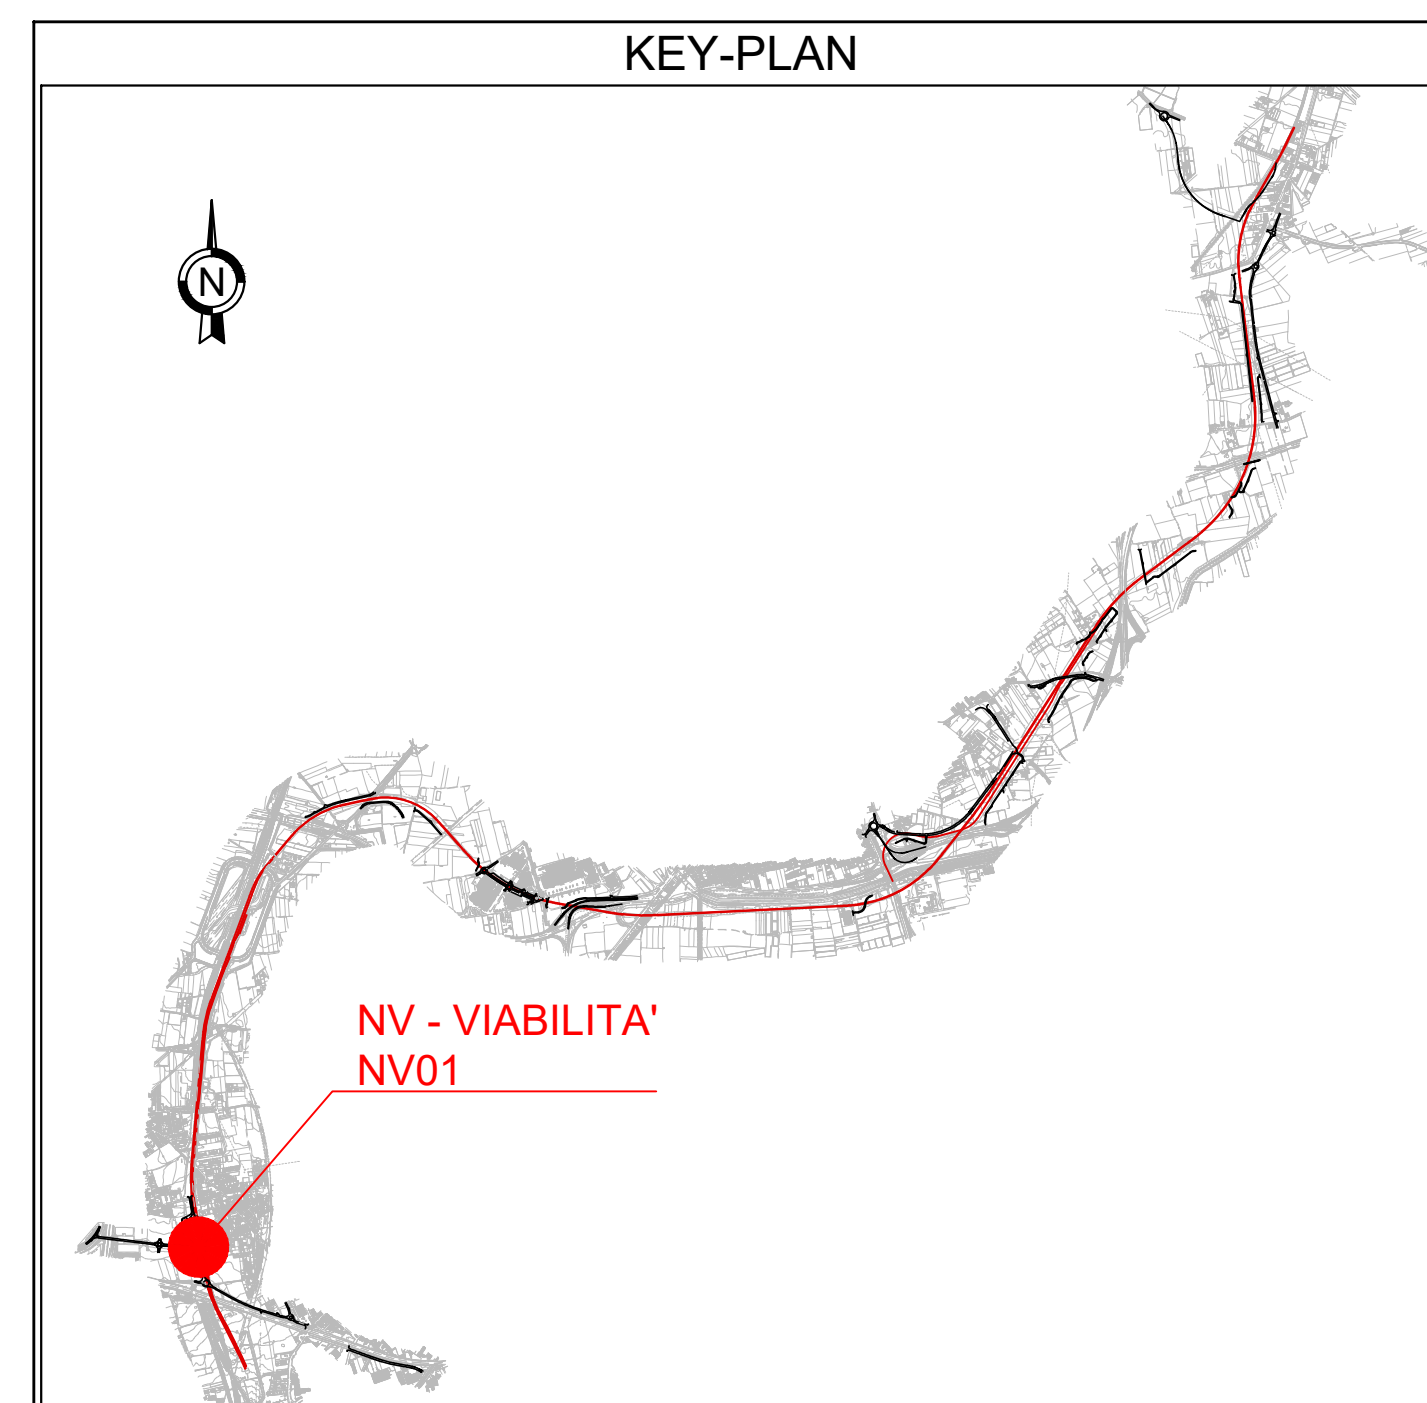

COMMITTENTE: **RFI**  
 RETE FERROVIARIA ITALIANA  
 GRUPPO FERROVIE DELLO STATO ITALIANE

DIREZIONE LAVORI: **ITALFERR**  
 GRUPPO FERROVIE DELLO STATO ITALIANE

APPALTATORE: **salini impregilo** **ASTALDI**

PROGETTAZIONE: **SYSTRA** **SOTECNI** **ROKSOIL**

**PROGETTO ESECUTIVO**  
**LINEA FERROVIARIA NAPOLI - BARI, TRATTA NAPOLI-CANCELLO,**  
**IN VARIANTE TRA LE PK 0+000 E PK 15+585, INCLUSE LE OPERE ACCESSORIE,**  
**NELL'AMBITO DEGLI INTERVENTI DI CUI AL D.L. 133/2014, CONVERTITO IN LEGGE 164 / 2014**

DISEGNO  
 NV - VIABILITA'  
 NV01 - STAZIONE CASALNUOVO  
 PLANIMETRIA GENERALE

APPALTATORE	PROGETTAZIONE
DIRETTORE TECNICO Ing. M. PANISI	DIRETTORE DELLA PROGETTAZIONE Ing. A. CHEDDI

COMMESSA LOTTO FASE ENTE TIPO DOC. OPERA/DISCIPLINA PROG. REV. SCALA:  
 IF1M 00 E ZZ P6 NV0100 001 B 1:2000

Rev.	Descrizione	Redatto	Data	Verificato	Data	Approvato	Data	Autorizzato	Data
A	EMMISSIONE	TRONFOSI	15/04/18	SMITTOCELLI	15/04/18	PIAZZA	15/04/18	SMITTOCELLI	15/04/18
B	EMMISSIONE PER REV.	TRONFOSI	15/04/18	SMITTOCELLI	15/04/18	PIAZZA	15/04/18	SMITTOCELLI	15/04/18

F:\k\IF1M.0.0.E.ZZ.P6.NV.01.0.0.001-B.DWG n. Edab.