



PLANIMETRIA STATO DI FATTO

Scala 1:2000

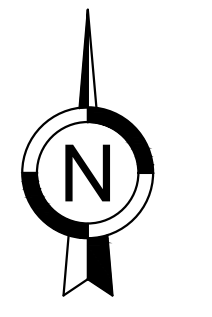

KEY-PLAN

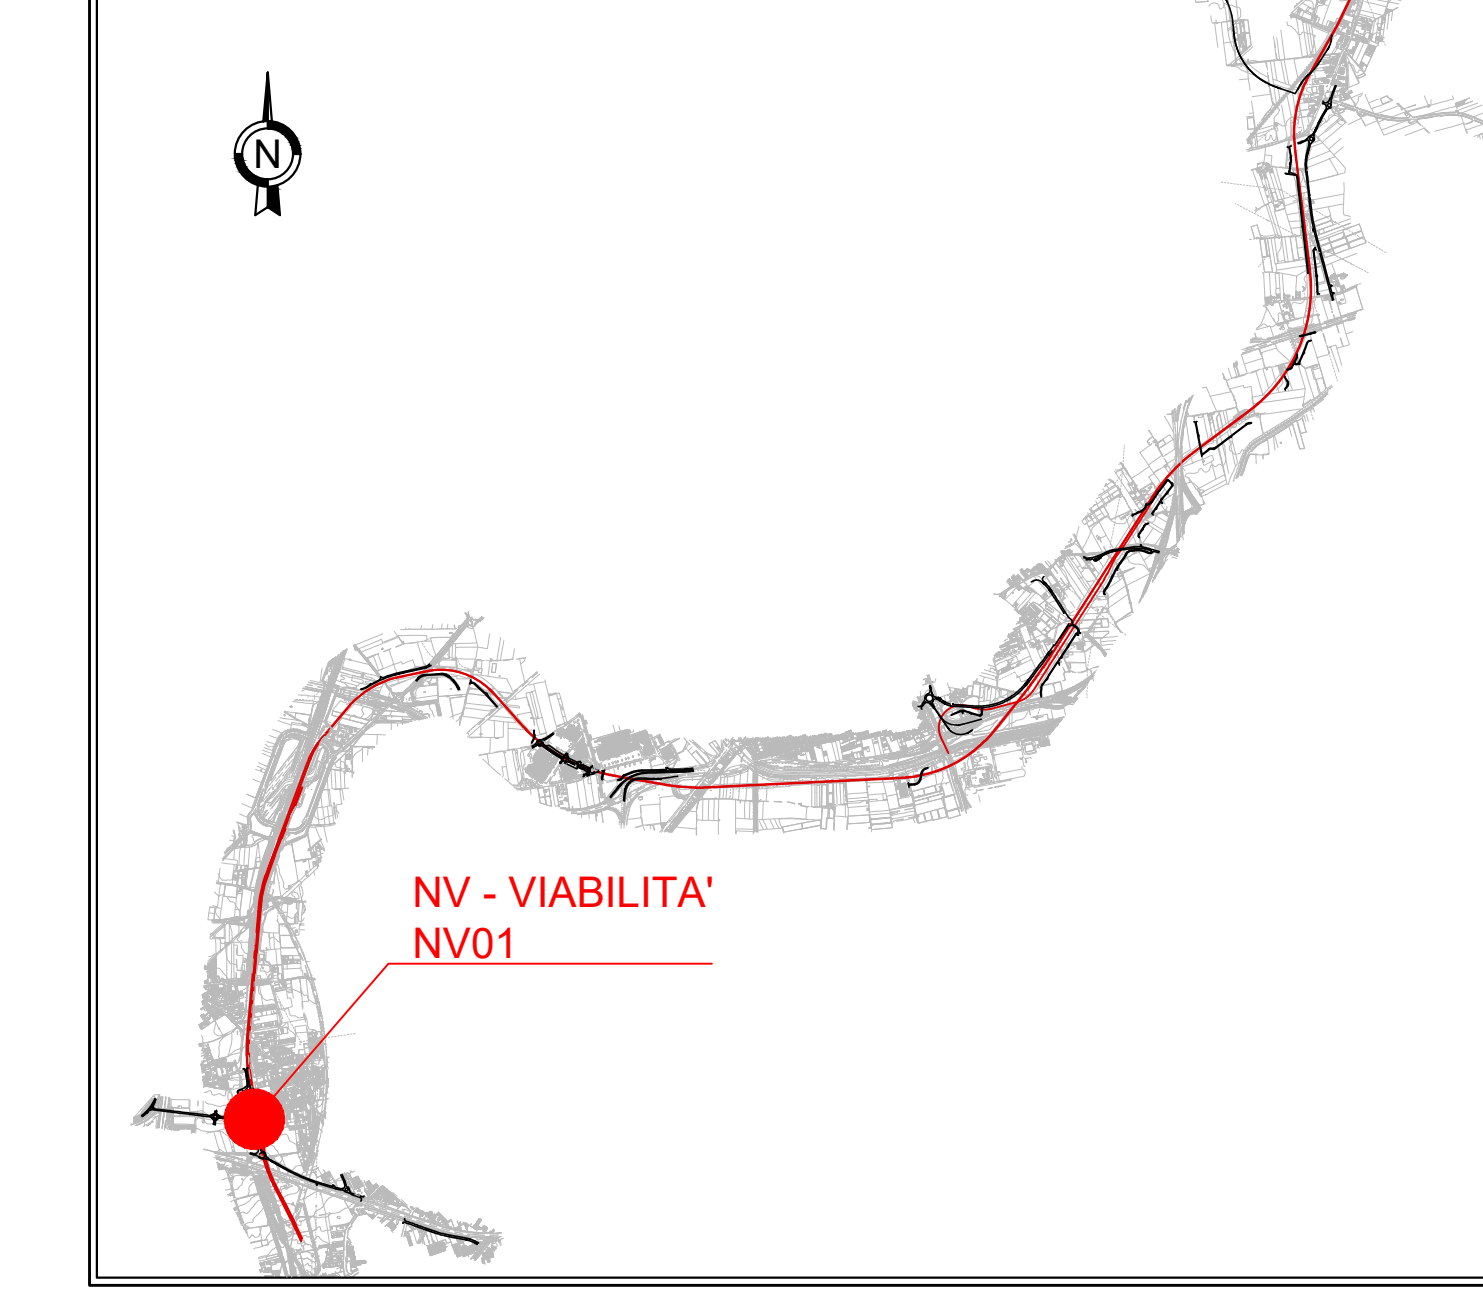

COMMITTENTE:  **RFI**
 RETE FERROVIARIA ITALIANA
 GRUPPO FERROVIE DELLO STATO ITALIANE

DIREZIONE LAVORI:  **ITALFERR**
 GRUPPO FERROVIE DELLO STATO ITALIANE

APPALTATORE:  **salini impregilo**  **ASTALDI**

PROGETTAZIONE:  **SYSTRA**  **SOTECNI**  **ROK**

PROGETTO ESECUTIVO

LINEA FERROVIARIA NAPOLI - BARI, TRATTA NAPOLI-CANCELLO, IN VARIANTE TRA LE PK 0+000 E PK 15+585, INCLUSE LE OPERE ACCESSORIE, NELL'AMBITO DEGLI INTERVENTI DI CUI AL D.L. 133/2014, CONVERTITO IN LEGGE 164 / 2014

DISEGNO
 NV - VIABILITA'
 NV01 - STAZIONE CASALNUOVO
 PLANIMETRIA STATO DI FATTO

APPALTATORE	PROGETTAZIONE
DIRETTORE TECNICO Ing. M. PANISI	DIRETTORE DELLA PROGETTAZIONE Ing. A. CHIODI

COMMESSA LOTTO FASE ENTE TIPO DOC. OPERA/DISCIPLINA PROG. REV. SCALA:
 IF1M 00 E ZZ P6 NV0100 002 B 1:2000

Rev.	Descrizione	Redatto	Data	Verificato	Data	Approvato	Data	Autorizzato	Data
A	EMMISSIONE	TRAMPISSE	15/04/18	SMITTORELLI	15/04/18	PIAZZA	15/04/18		
B	EMMISSIONE PER REV.	TRAMPISSE	15/04/18	SMITTORELLI	15/04/18	PIAZZA	15/04/18		

F:\k\IF1M.0.0.E.ZZ.P6.NV.01.0.0.002-B.DWG n. Elab.: