



PROFILO LONGITUDINALE - CIGLI

Scala 1:500 / 1:50


NV01A - TRATTO "A bis"
CAT.E - AMBITO URBANO
corsia 3.50m
banchina 0.50m
marciapiede 1.50m

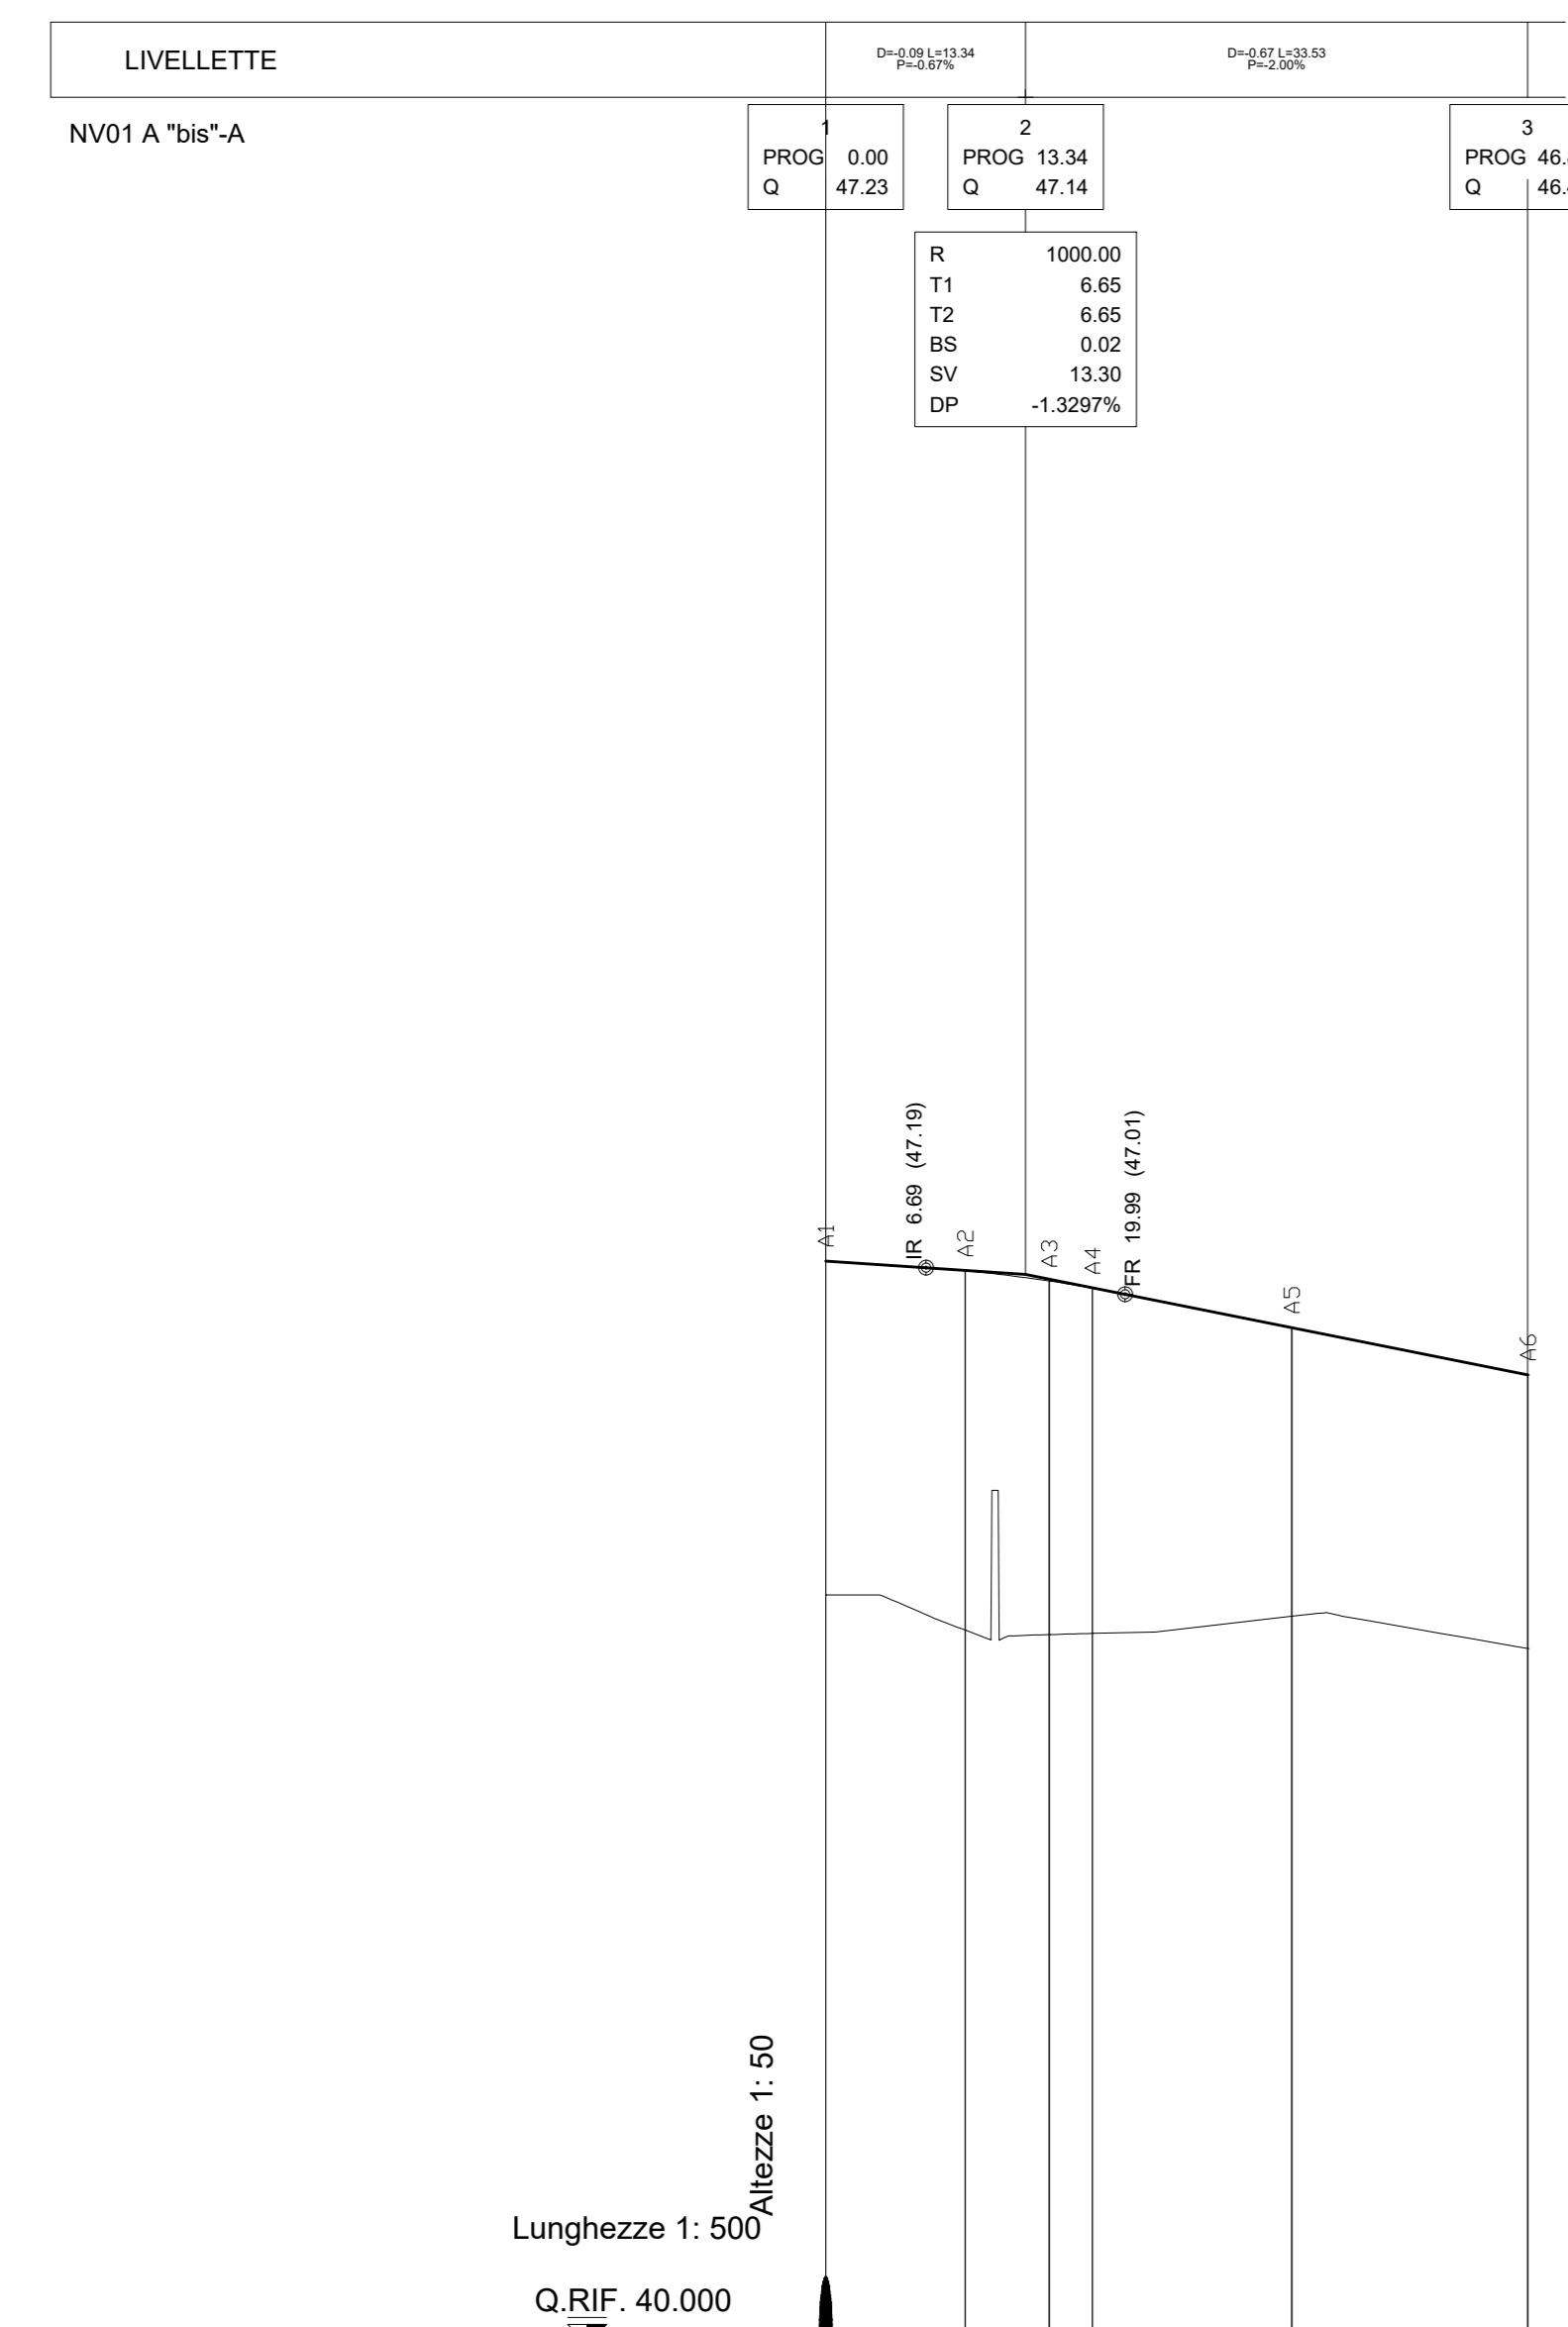

No. SEZIONI	A1	A2	A3	A4	A5	A6
DISTANZE PARZIALI	9.31	5.61	3.11	13.30		15.76
DISTANZE PROGRESSIVE	0.00	9.31	14.92	18.03	31.11	46.87
QUOTE TERRENO	-46.00	-46.77	-46.74	-46.74	-46.86	-46.64
QUOTE PROGETTO	-47.23	-47.16	-47.10	-47.05	-46.79	-46.47
ANDAMENTO PLANIMETRICO	L=17.80, L=13.30, L=15.77, L=15.94					
ANDAMENTO DEI CIGLI	Dritto, Sinistro					

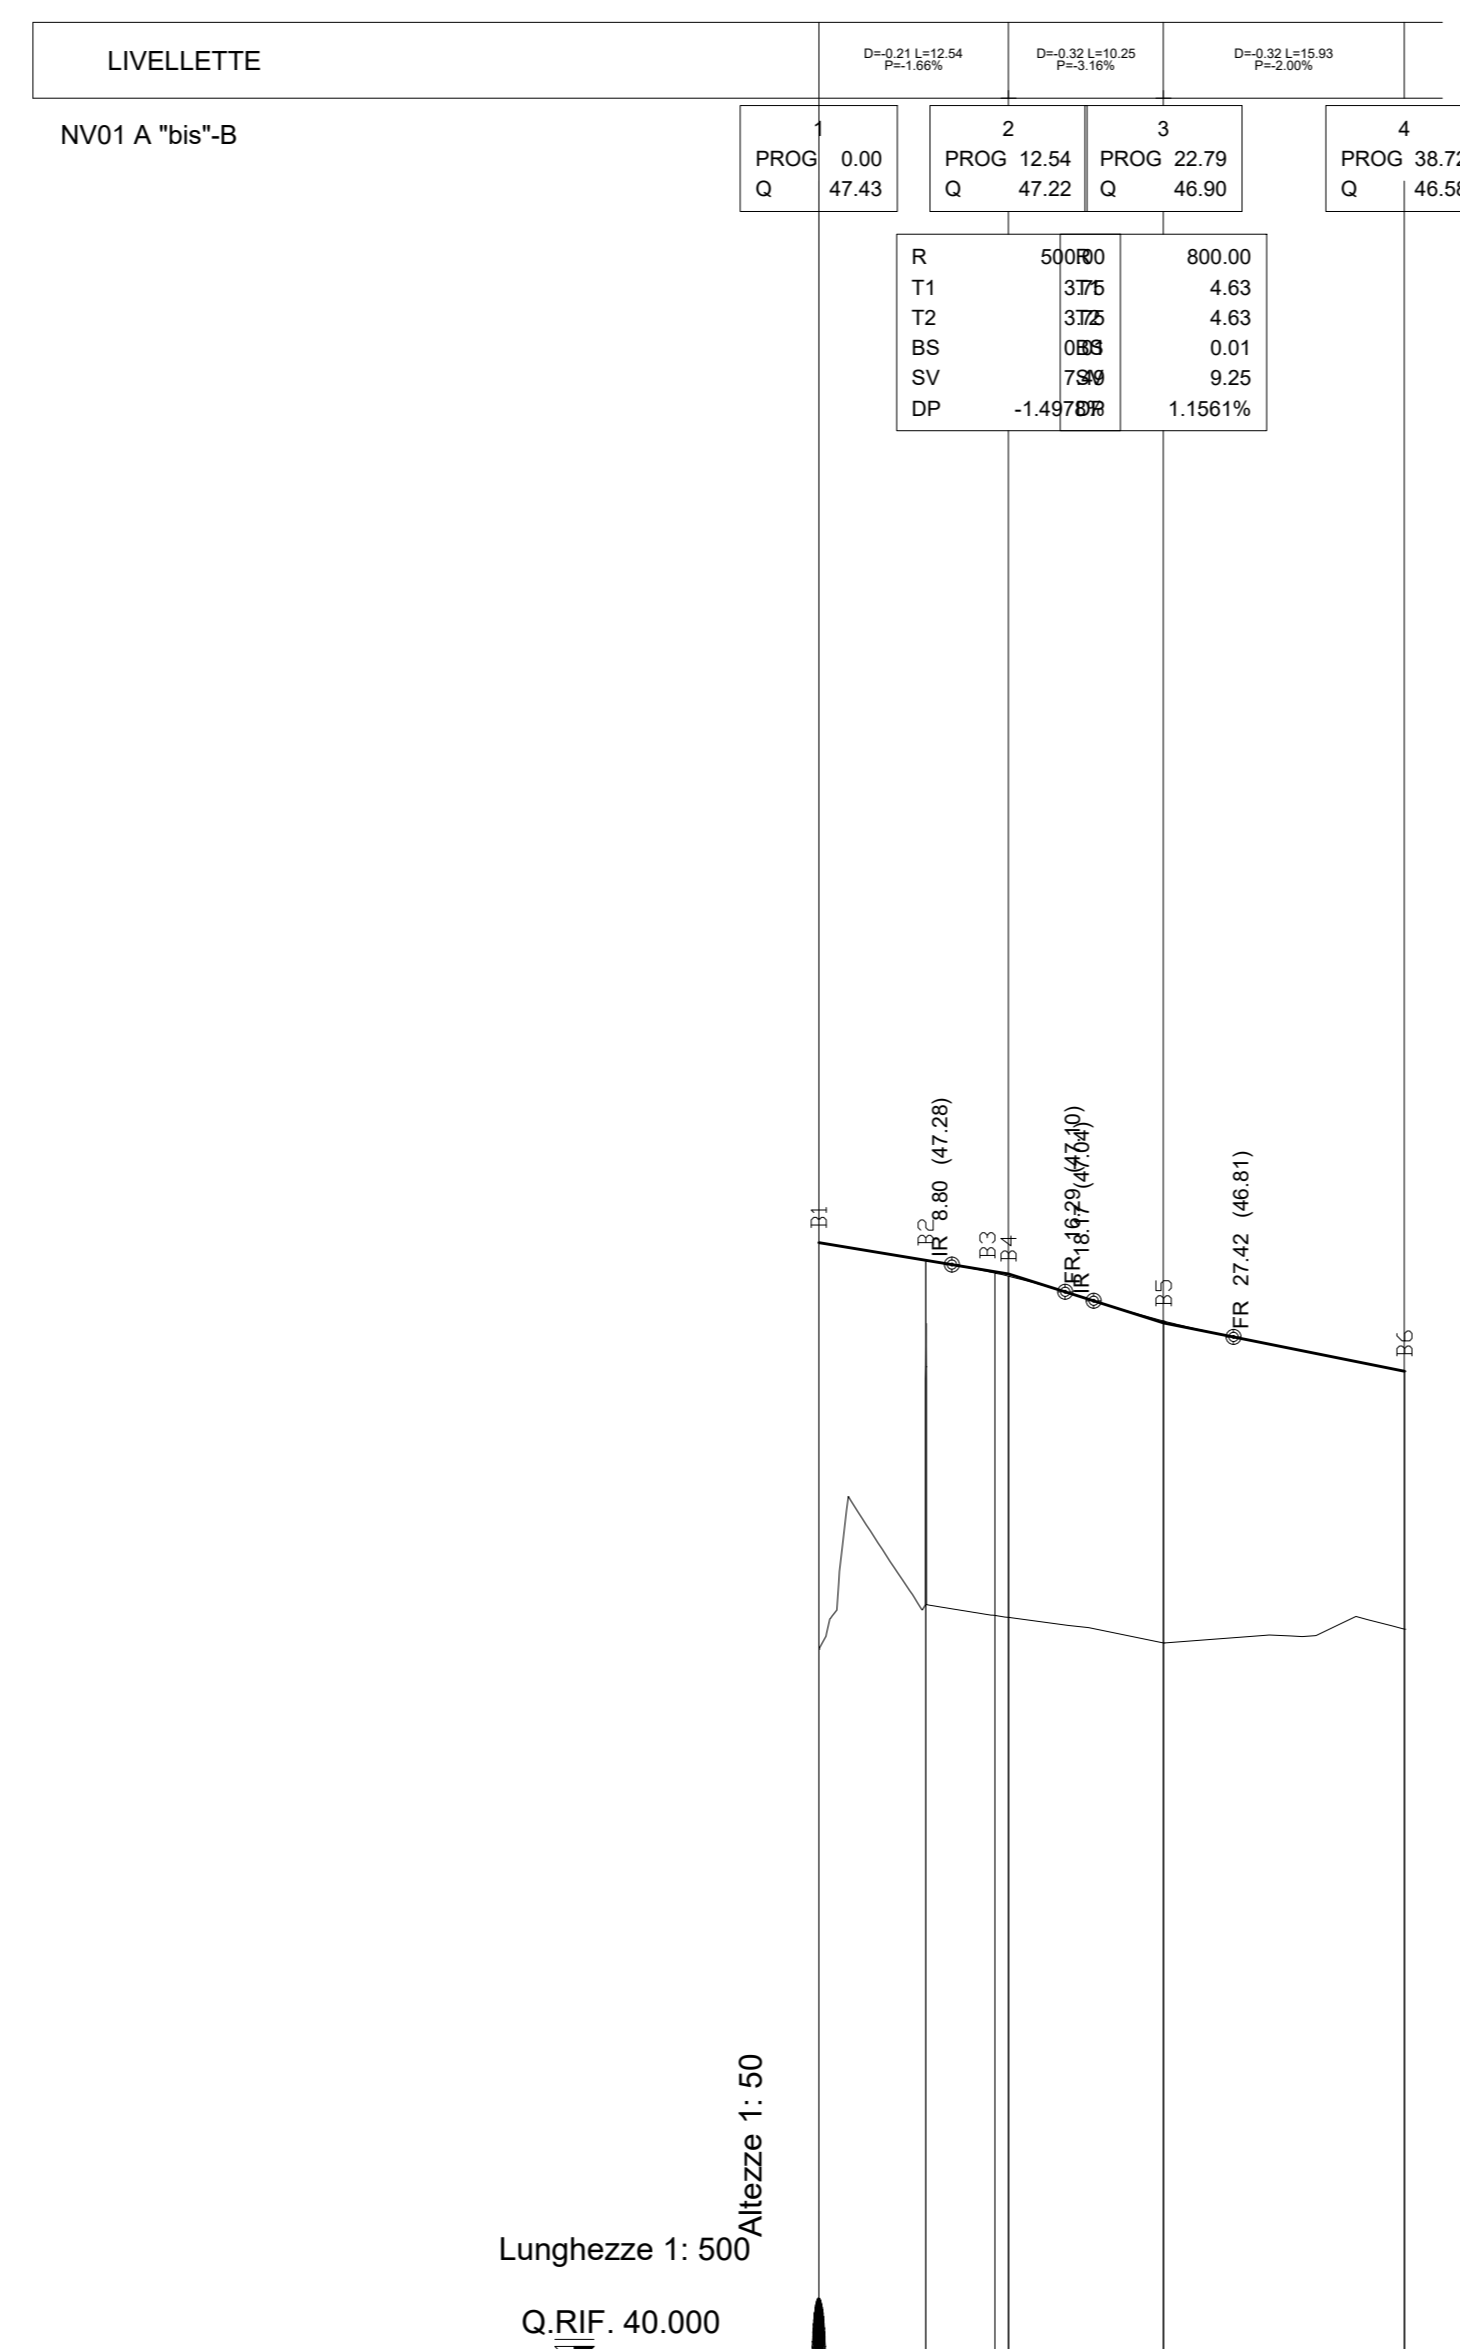

No. SEZIONI	B1	B2	B3	B5	B6
DISTANZE PARZIALI	7.07	4.57	10.25		15.83
DISTANZE PROGRESSIVE	0.00	7.07	11.64	21.89	37.72
QUOTE TERRENO	-46.74	-46.81	-46.98	-46.78	-46.87
QUOTE PROGETTO	-47.43	-47.31	-47.23	-46.91	-46.58
ANDAMENTO PLANIMETRICO	L=12.54, L=15.95, L=10.25, L=15.94				
ANDAMENTO DEI CIGLI	Dritto, Sinistro				

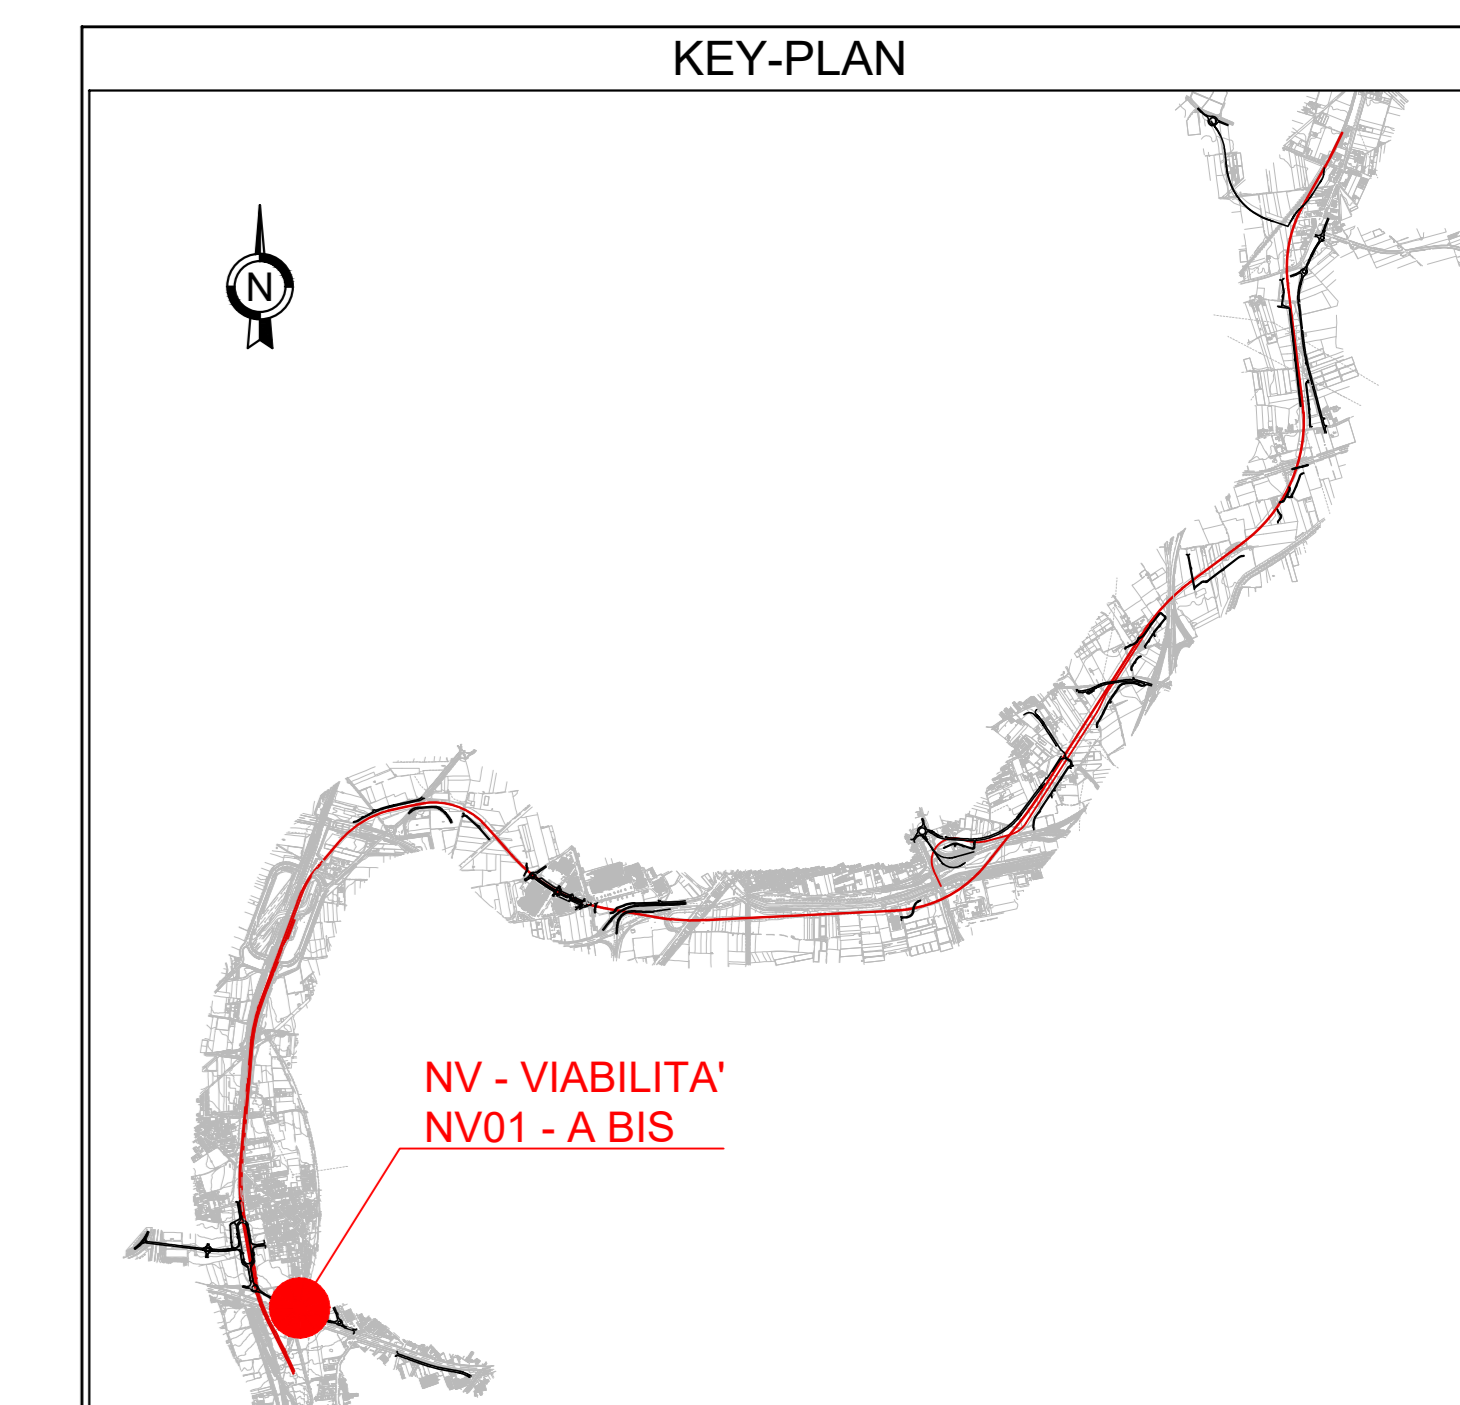

LEGENDA

RACCORDI ALTIM. PARABOLICI	
R	Raggio Raccordo Parabolico
T	Tangente
Fr	Freccia
Sv	Sviluppo
JRP	Inizio Raccordo Parabolico
FRP	Fine Raccordo Parabolico

LIVELLETTE	
D	Differenza di quota
L	Distanza
P	Pendenza

COMMITTENTE: **RFI** RETE FERROVIARIA ITALIANA GRUPPO FERROVIE DELLO STATO ITALIANO

DIREZIONE LAVORI: **ITALFERR** GRUPPO FERROVIE DELLO STATO ITALIANO

APPALTATORE: **salini impregio** **ASTALDI**

PROGETTAZIONE: **SYSTRA** **SOTECNI** **RAI**

PROGETTO ESECUTIVO

LINEA FERROVIARIA NAPOLI - BARI, TRATTA NAPOLI-CANCELLO, IN VARIANTE TRA LE PK 0+000 E PK 15+585, INCLUSE LE OPERE ACCESSORIE, NELL'AMBITO DEGLI INTERVENTI DI CUI AL D.L. 133/2014, CONVERTITO IN LEGGE 164 / 2014

DISEGNO

NV - VIABILITA'
NV01 - STAZIONE CASALNUOVO
VIABILITA' FERMATA CASALNUOVO - TRATTO A
CORPO STRADALE TRATTO "A BIS"
PROFILO LONGITUDINALE - CIGLI

APPALTATORE	PROGETTAZIONE
DIRETTORE TECNICO Ing. M. FANIS	DIRETTORE DELLA PROGETTAZIONE Ing. A. CHECCHI

COMMESSA: **IF1M** LOTTO: **00** FASE: **E** ENTE: **ZI** TPO DOC: **F8** OPERA/DISCIPLINA: **NV01A0** PROGR: **006** REV: **A** SCALA: **1:500/50**

Rev.	Descrizione	Redatto	Data	Verificato	Data	Approvato	Data	Autorizzati Data
A	ESABBOZZO	DIPINISE	10/04/14	SAFUSCULLI	1/05/14	PRODA	11/06/14	SAFUSCULLI

File: IF1M 0 0 E Z2 F8 NV 01 A 0 06 A.DWG n. Ediz.