

45



NV01 - F

12

44.95

Attraversamento pedonale
L=2.50 m

Marciaiede
L=1.5 m

CANCELLO

11

10

44.40

Attraversamento pedonale
L=2.50 m

Larghezza corsia di uscita 4.50 m

9

44.42

NV01 - Tratto A
Rotatoria collegamento Tratto "A"/Tratto "A bis"/Tratto "F"
Diametro esterno 49 m

8


44.53

7

13

Marciaiede
L=1.50 m

Cordolo semi-sormontabile

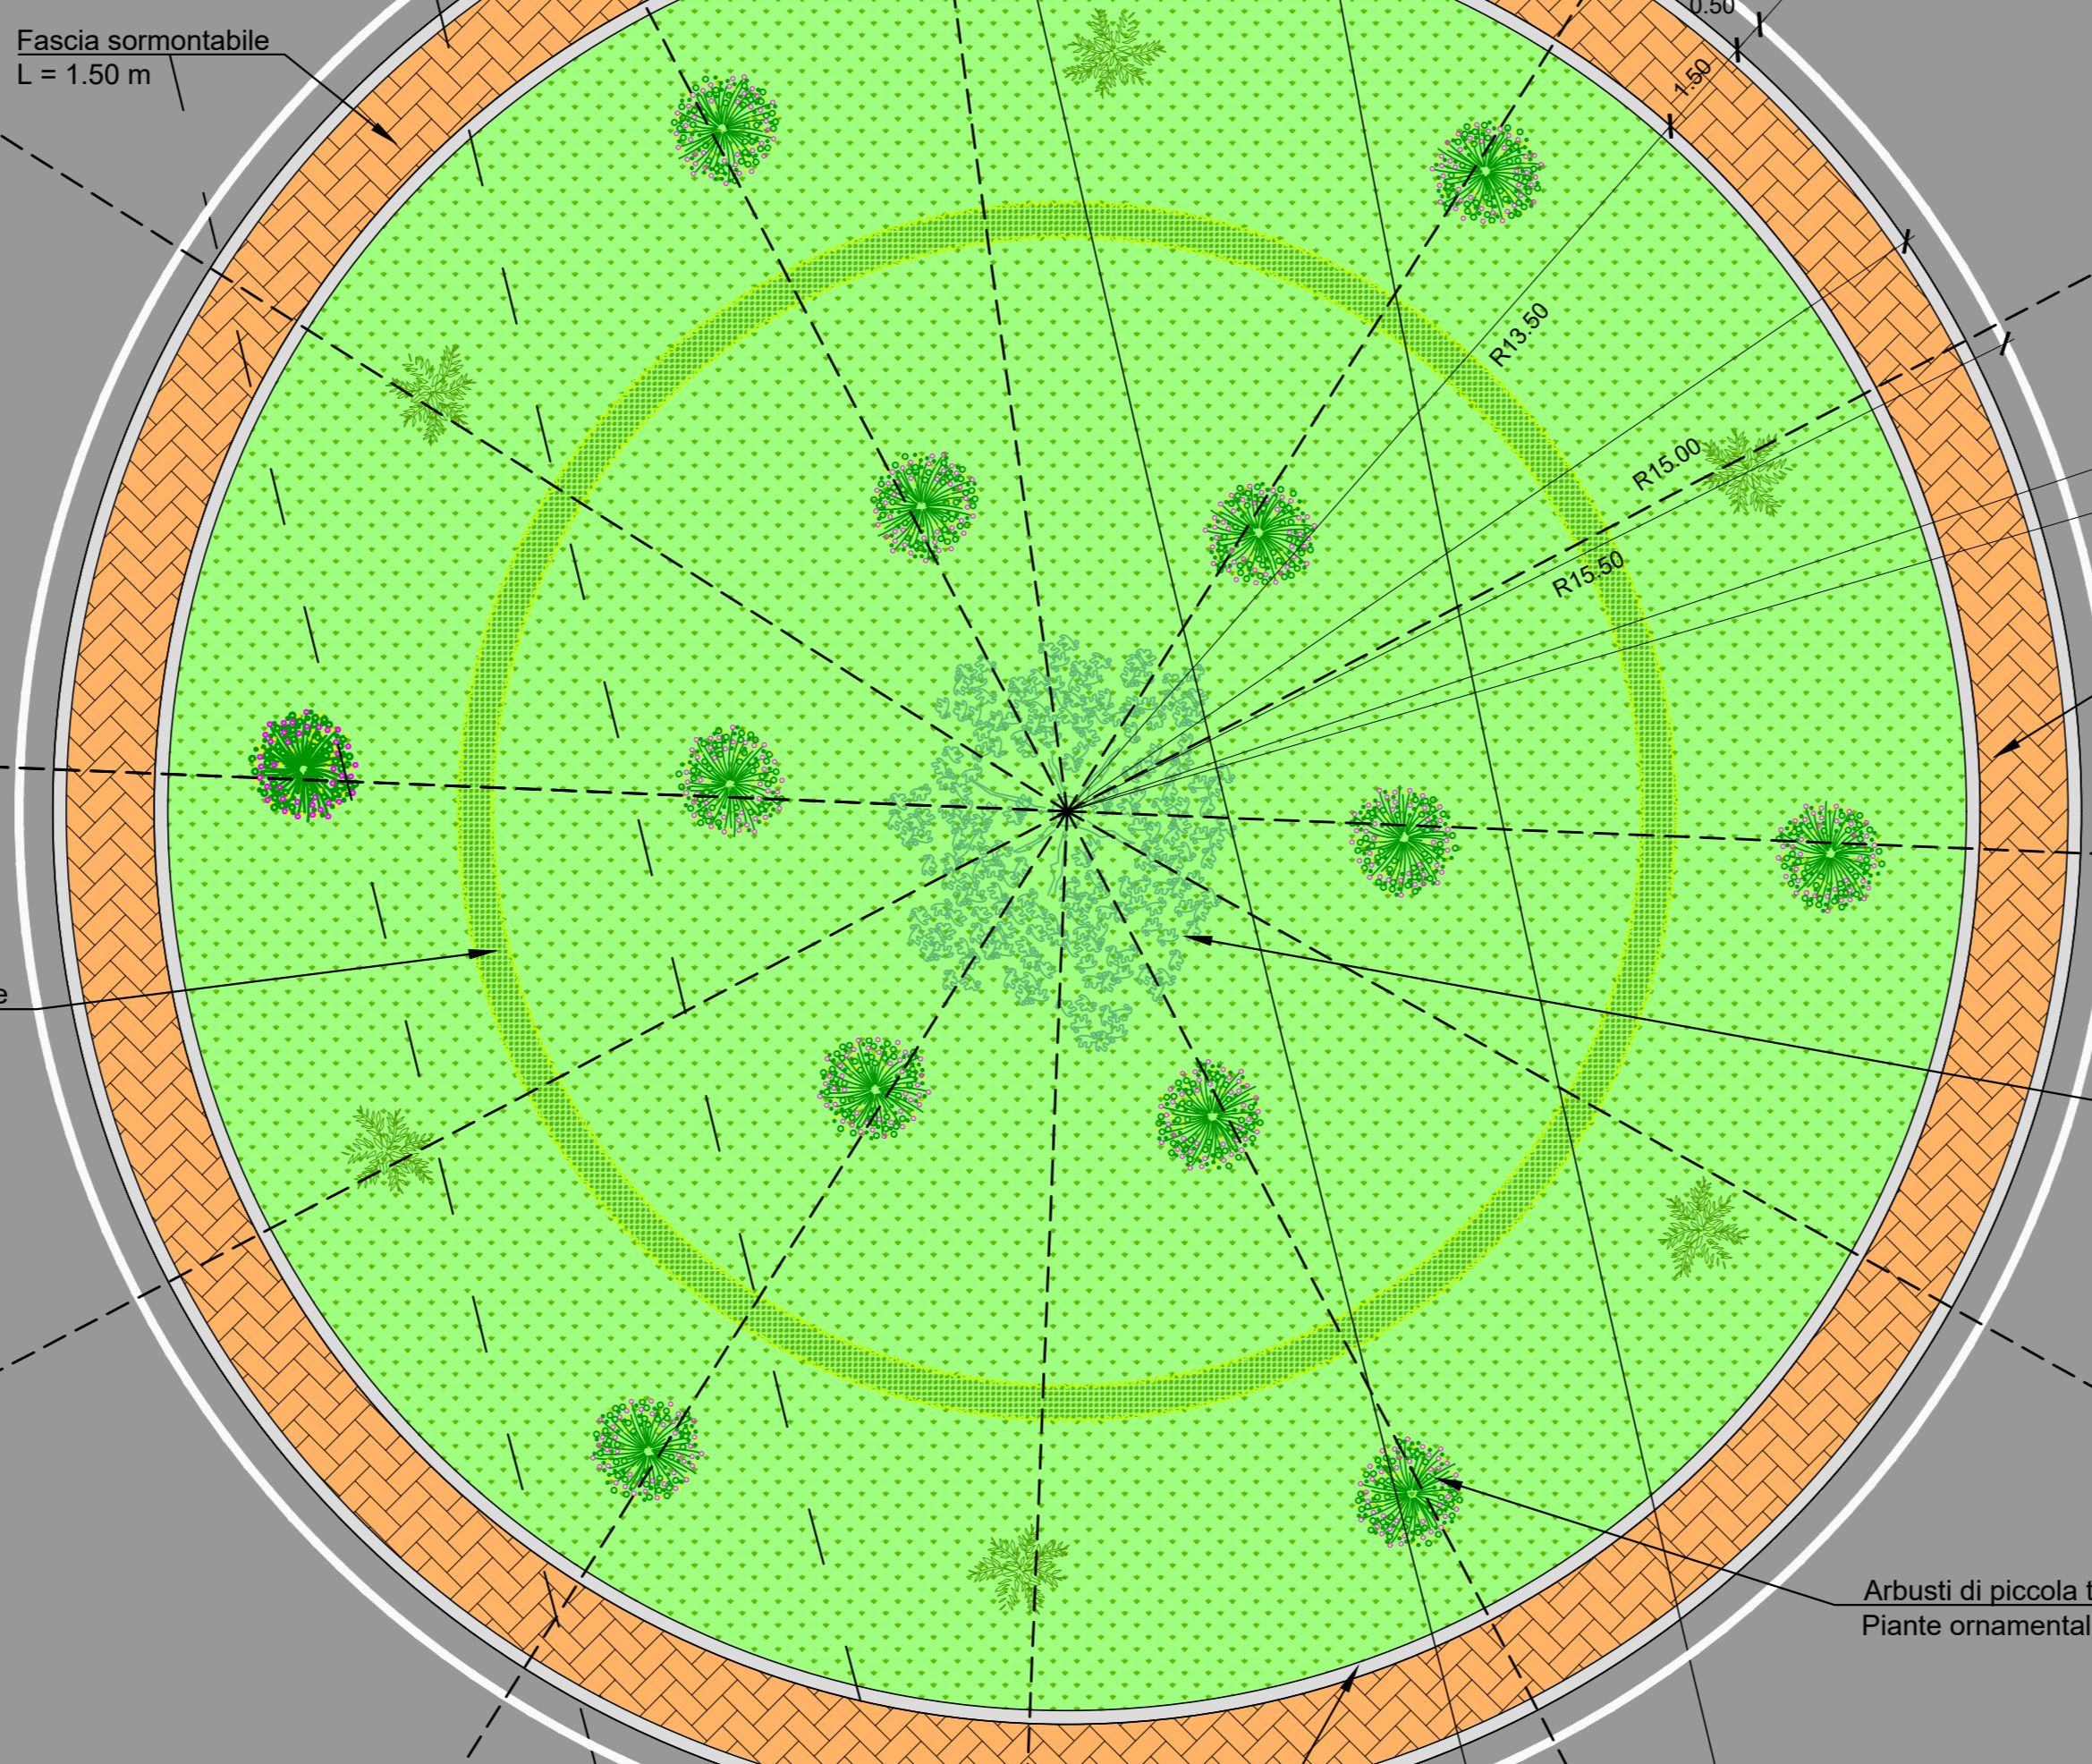

Fascia sormontabile
L = 1.50 m

Cordolo marciapiede in
calcestruzzo vibrato

Fascia sormontabile con pavimentazione in cubetti
di porfido o altro materiale lapideo idoneo
cubetti 7/10 cm

Larghezza corsia di ingresso 3.5 m

Alberatura di piccola taglia
Olea europaea

Cordolo semi-sormontabile

Arbusti di piccola taglia
Piante ornamentali e fiori

Larghezza corsia di uscita 4.5 m

Cordolo sormontabile

Cordolo semi-sormontabile

Siepe ornamentale

Larghezza corsia di ingresso 3.5 m

Alberatura di piccola taglia
Olea europaea

Cordolo semi-sormontabile

Arbusti di piccola taglia
Piante ornamentali e fiori

Larghezza corsia di uscita 4.5 m

Cordolo sormontabile

Cordolo semi-sormontabile

2

Larghezza corsia di ingresso 3.5 m

45.82

45.14

NUOVA LINEA FERROVIARIA
NAPOLI-CANCELLO

4

44.58

5

NV01 - A "bis"

44.71

Attraversamento pedonale
L=2.50 m

Rampa

Attraversamento pedonale
L=1.5 m

Marciaiede

6

Rampa

Attraversamento pedonale
L=2.50 m

Marciaiede
L=1.5 m

Attraversamento pedonale
L=2.50 m

Marciaiede
L=1.5 m

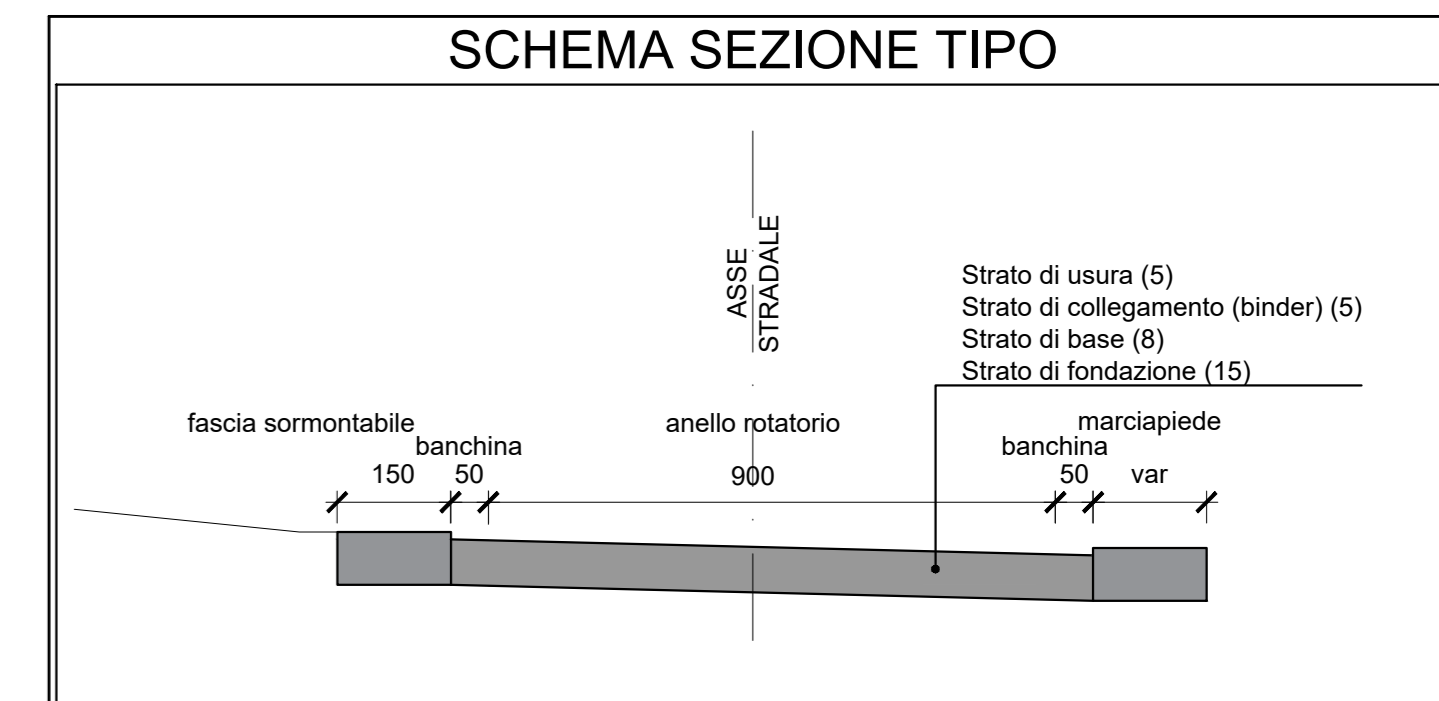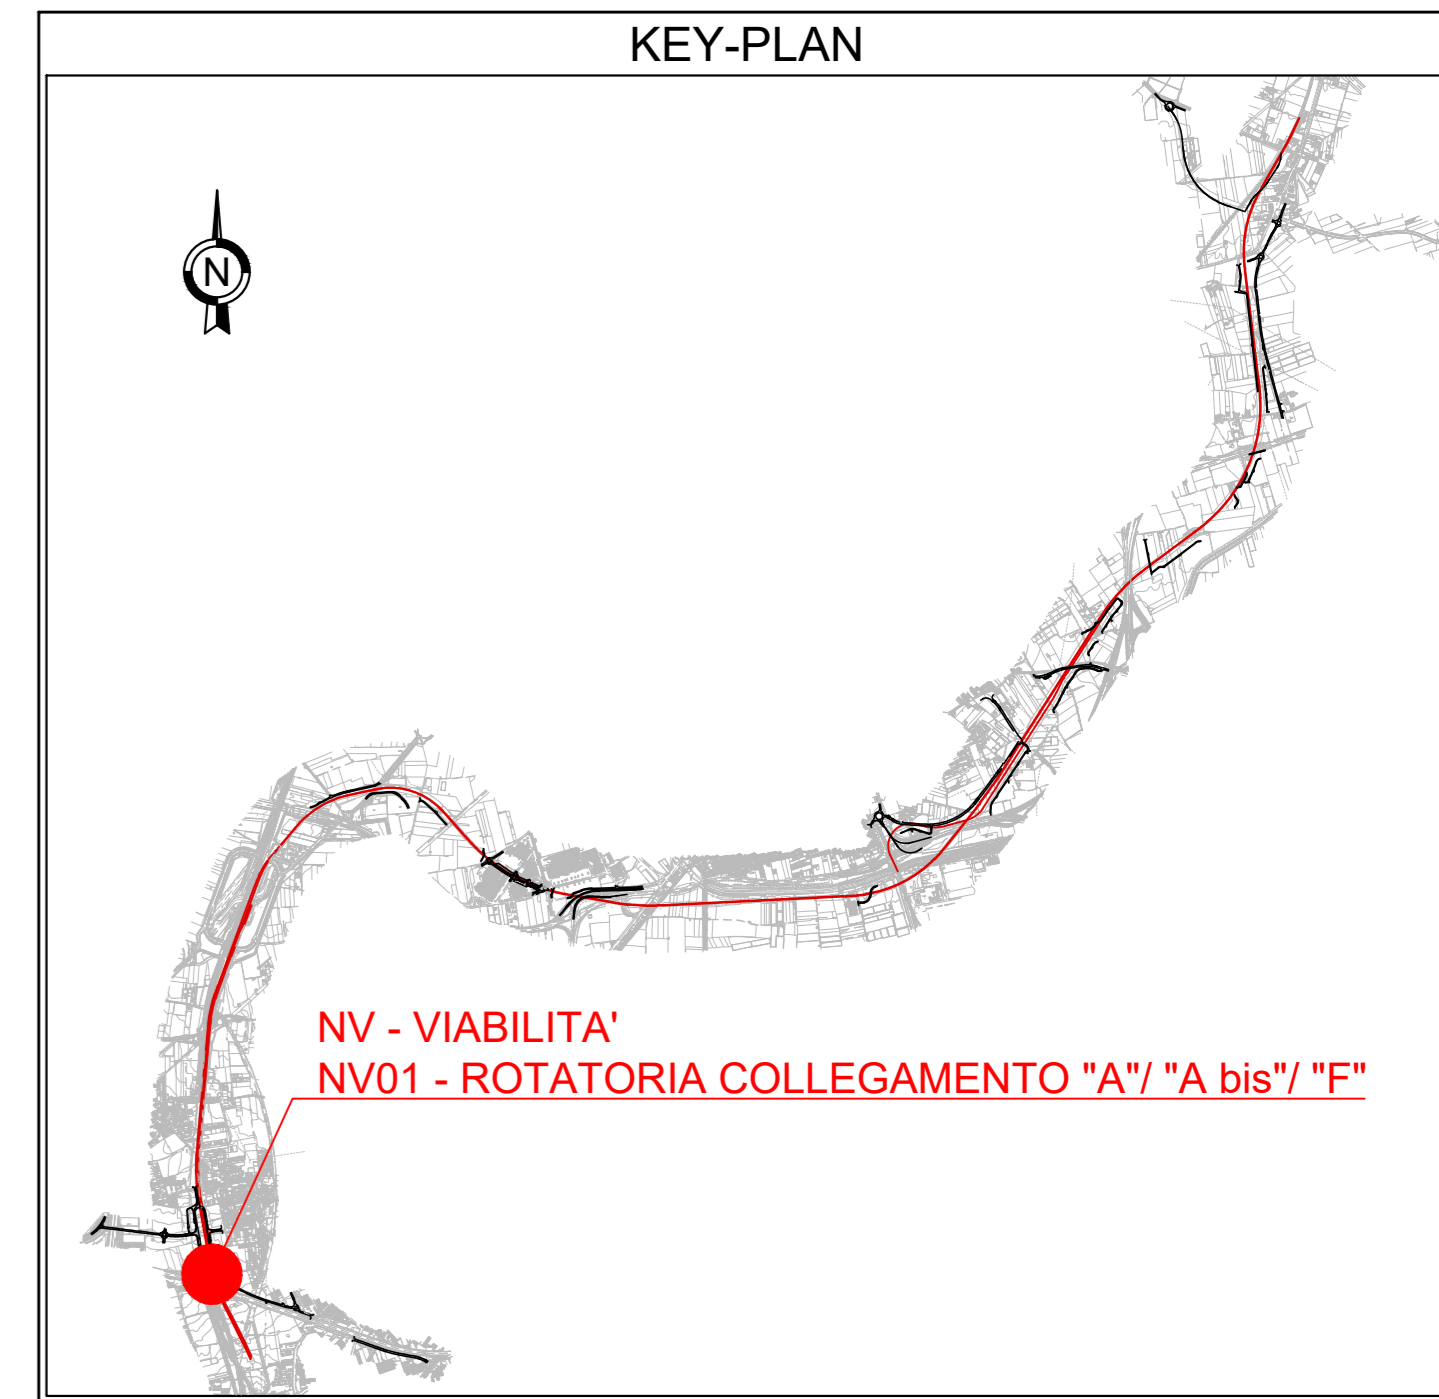

COMMITTENTE: RETE FERROVIARIA ITALIANA
GRUPPO FERROVIE DELLO STATO ITALIANE

DIREZIONE LAVORI: GRUPPO FERROVIE DELLO STATO ITALIANE

APPALTATORE:

PROGETTAZIONE:

PROGETTO ESECUTIVO

LINEA FERROVIARIA NAPOLI - BARI, TRATTA NAPOLI-CANCELLO,
IN VARIANTE TRA LE PK 0+000 E PK 15+585, INCLUSE LE OPERE ACCESSORIE,
NELL'AMBITO DEGLI INTERVENTI DI CUI AL D.L. 133/2014, CONVERTITO IN LEGGE 164 / 2014

DISEGNO

NV - VIABILITA'
NV01 - STAZIONE CASALNUOVO
VIABILITA' FERMATA CASALNUOVO - TRATTO A
ROTATORIA COLLEGAMENTO TRATTO "A" / TRATTO "A bis" / TRATTO "F"
PLANIMETRIA DI PROGETTO

APPALTATORE	PROGETTAZIONE
DIRETTORE TECNICO Ing. M. PANISI	DIRETTORE DELLA PROGETTAZIONE Ing. A. CHECCHI

COMMESSA	LOTTO	FASE	ENTE TIPO DOC.	OPERA/DISCIPLINA	PROGR.	REV.	SCALA:
IF1M	00	E	ZZ PA	NV01A0	002	B	1:100

Rev.	Descrizione	Redatto	Data	Verificato	Data	Approvato	Data	Autorizzato	Data
A	EMMISSIONE	TRAMANESI	14/09/18	MARTUSCELLI	15/09/18	PIAZZA	15/09/18	MARTUSCELLI	
B	EMMISSIONE PER RUV	TRAMANESI	10/09/18	MARTUSCELLI	11/09/18	PIAZZA	11/09/18		

File: IF1M 0.0.E.ZZ.PA.NV.01.A.0.002-B.DWG n. Elab: