


**PLANIMETRIA DI TRACCIAMENTO**  
Scala 1:500

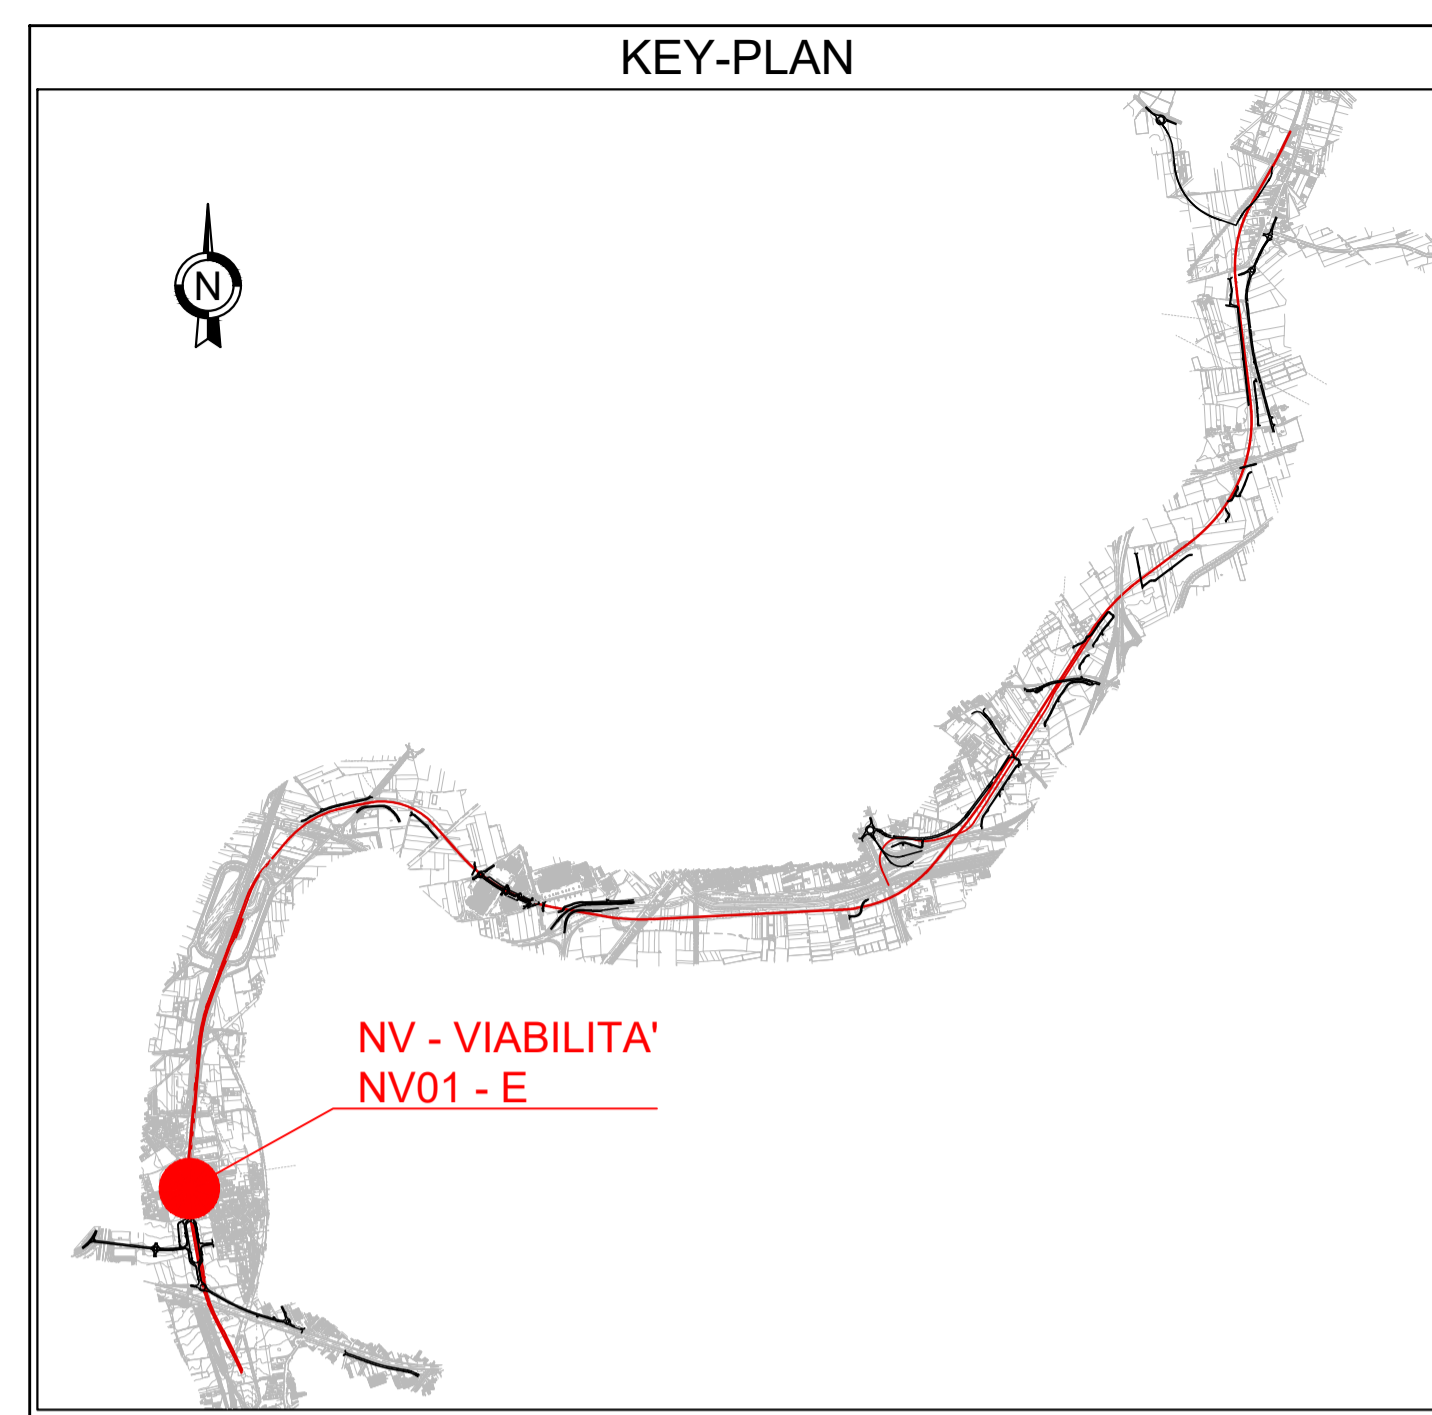


**KEY-PLAN**

**TABELLA RETTIFICI**

|    |           |
|----|-----------|
| L  | Lunghezza |
| Az | Azimut    |

**SCHEMA ESPLICATIVO TABELLA CURVE PLANIMETRICHE**

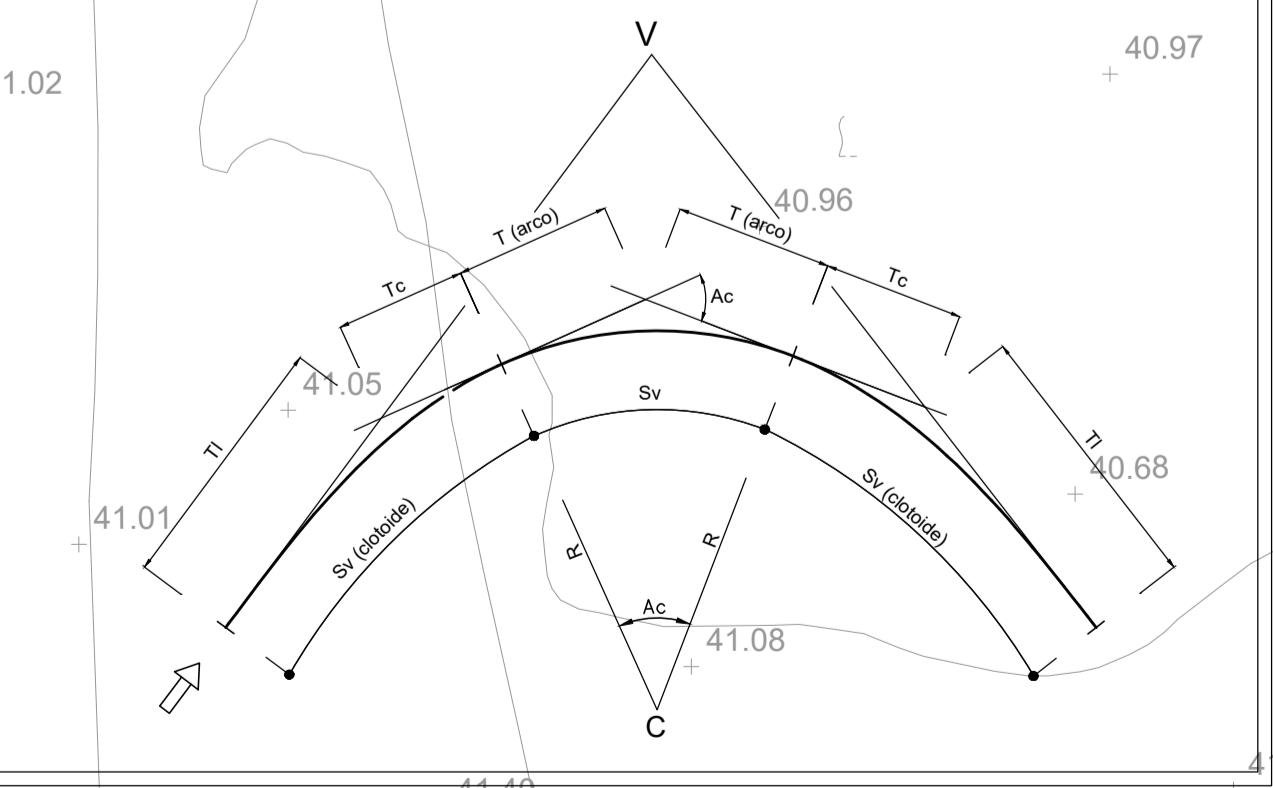

| TABELLA CURVE |                              | TABELLA CLOTOIDI |                            |
|---------------|------------------------------|------------------|----------------------------|
| C             | = CENTRO CURVA               | A                | = PARAMETRO DELLA CLOTOIDE |
| V             | = VERTICE ESTERNO            | Sv               | = LUNGHEZZA DELLA CLOTOIDE |
| R             | = RAGGIO DI CURVATURA        | m                | = SCOSTAMENTO DELLA CURVA  |
| Ac            | = ANGOLO AL CENTRO           | Ti               | = TANGENTE LUNGA           |
| T             | = TANGENTE                   | Tc               | = TANGENTE CORTA           |
| Sv            | = SVILUPPO SETTORE CIRCOLARE |                  |                            |

**COMMITTENTE:** **RETE FERROVIARIA ITALIANA**  
GRUPPO FERROVIE DELLO STATO ITALIANE

**DIREZIONE LAVORI:** **ITALFERR**  
GRUPPO FERROVIE DELLO STATO ITALIANE

**APPALTATORE:** **salini impregilo** MANDATARIA: **ASTALDI** MANDANTE:

**PROGETTAZIONE:** **SYSTRA** MANDATARIA: **SOTECNI** MANDANTE: **ROXSOUL** S.p.A. CONSULENZA E ASSISTENZA TECNICA nel campo della GEOMETRIA

**PROGETTO ESECUTIVO**

**LINEA FERROVIARIA NAPOLI - BARI, TRATTA NAPOLI-CANCELLO, IN VARIANTE TRA LE PK 0+000 E PK 15+585, INCLUSE LE OPERE ACCESSORIE, NELL'AMBITO DEGLI INTERVENTI DI CUI AL D.L. 133/2014, CONVERTITO IN LEGGE 164 / 2014**

**DISEGNO**

NV - VIABILITA'  
NV01 - STAZIONE CASALNUOVO  
VIABILITA' FERMATA CASALNUOVO - TRATTO E - CORPO STRADALE  
PLANIMETRIA DI TRACCIAMENTO

| APPALTATORE                         | PROGETTAZIONE                                    |
|-------------------------------------|--|
| DIRETTORE TECNICO<br>Ing. M. PANISI | DIRETTORE DELLA PROGETTAZIONE<br>Ing. A. CHECCHI |

| COMMESSA | LOTTO | FASE | ENTE TIPO DOC. | OPERA/DISCIPLINA | PROGR. | REV. | SCALA: |
|----------|-------|------|----------------|------------------|--------|------|--------|
| IF1M     | 00    | E    | ZZ P8          | NV01E0           | 002    | B    | 1:500  |

| Rev. | Descrizione       | Redatto   | Data     | Verificato  | Data     | Approvato | Data     | Autorizzato Data |
|------|-------------------|-----------|----------|-------------|----------|-----------|----------|------------------|
| A    | EMISSIONE         | TRAPANESE | 14/06/18 | MARTUSCELLI | 15/06/18 | PIAZZA    | 15/06/18 | MARTUSCELLI      |
| B    | EMISSIONE PER R2V | TRAPANESE | 10/09/18 | MARTUSCELLI | 11/09/18 | PIAZZA    | 11/09/18 |                  |

File: IF1M.0.0.E.ZZ.P8.NV.01.E.0.002-B.DWG n. Elab.: