# SEZIONI TRASVERSALI TAV. 1 di 2

Scala 1:100

SEZIONE N.: 2

DIST. PROG.: 3.50

| | | |
|---|---|---|
| R RIPORTO | m² | 14.78 |
| C STRATO DI BASE | m² | 1.92 |
| D STRATO DI FONDAZ. | m² | 3.58 |
| E SUPER COMPATTATO | m² | 7.17 |
| F FOSSO | m² | 1.06 |
| SC SCOTICO | m² | 15.25 |
| ST STERRO | m² | 6.49 |
| a STRATO DI USURA | m | 23.90 |
| b BINDER | m | 23.90 |
| m MARCIAPIEDE | m | 2.70 |
| v TERRENO VEGETALE | m | 4.67 |

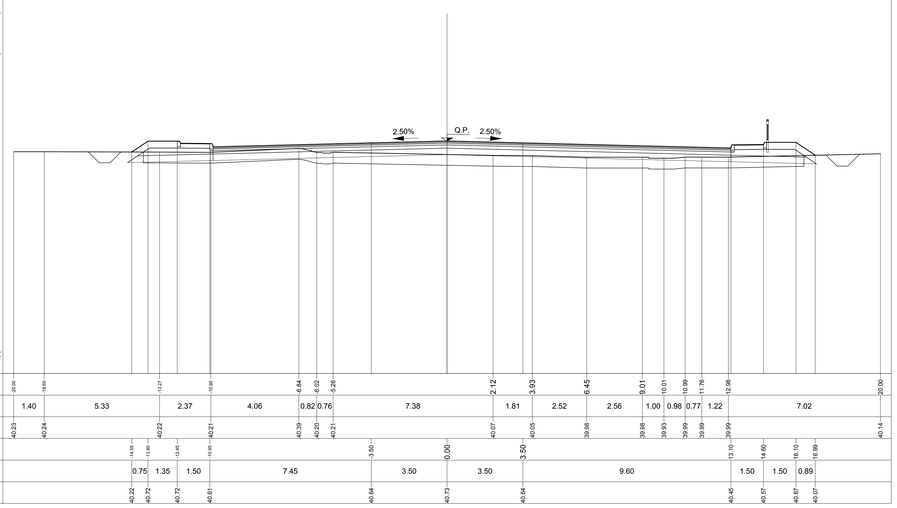


| | | |