SEZIONI TRASVERSALI TAV. 1 di 2

Scala 1:100

SEZIONE N.: 8

DIST. PROG.: 120.00

S STERRO	m²	7.84
C STRATO DI BASE	m²	0.64
D STRATO DI FONDAZ.	m²	1.20
E SUPER COMPATTATO	m²	2.40
F FOSSO	m²	1.00
SC SCOTICO	m²	7.60
ST STERRO	m²	15.07
a STRATO DI USURA	m	8.00
b BINDER	m	8.00
m MARCIAPIEDE	m	2.70
v TERRENO VEGETALE	m	4.14

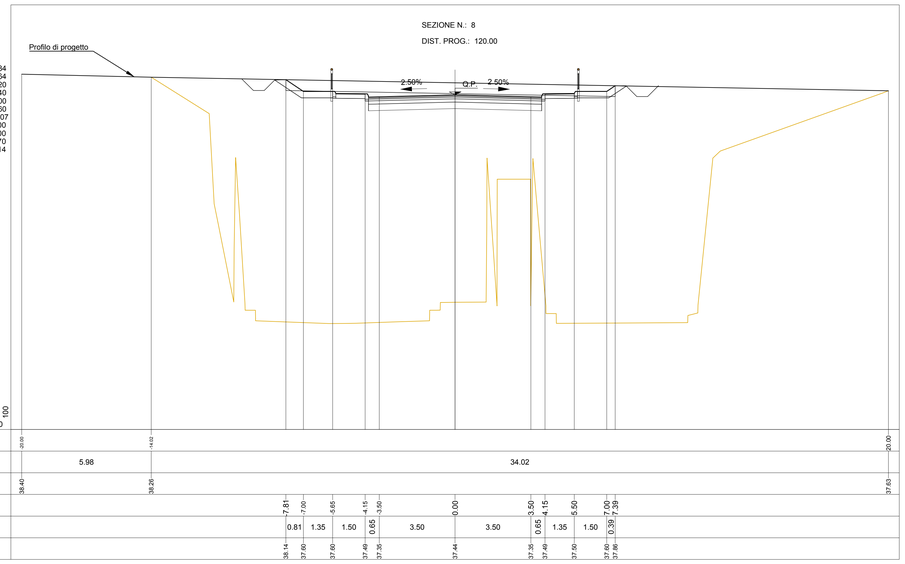

| | | |