


### LEGENDA

- Caditoie stradali
- Pozzetti d'ispezione
- > DN315 Condotte di drenaggio DN 315
- > DN355 Condotte di drenaggio DN 355
- > DN400 Condotte di drenaggio DN 400
- Fossi disperdenti

**SISTEMA DI SMALTIMENTO DELLE ACQUE DI PIATTAFORMA**

Per i dettagli del sistema di smaltimento delle acque di piattaforma si rimanda ai Dettagli e Particolari costruttivi riportati nell'elaborato grafico SEZIONE TIPO E DETTAGLI del corpo stradale.

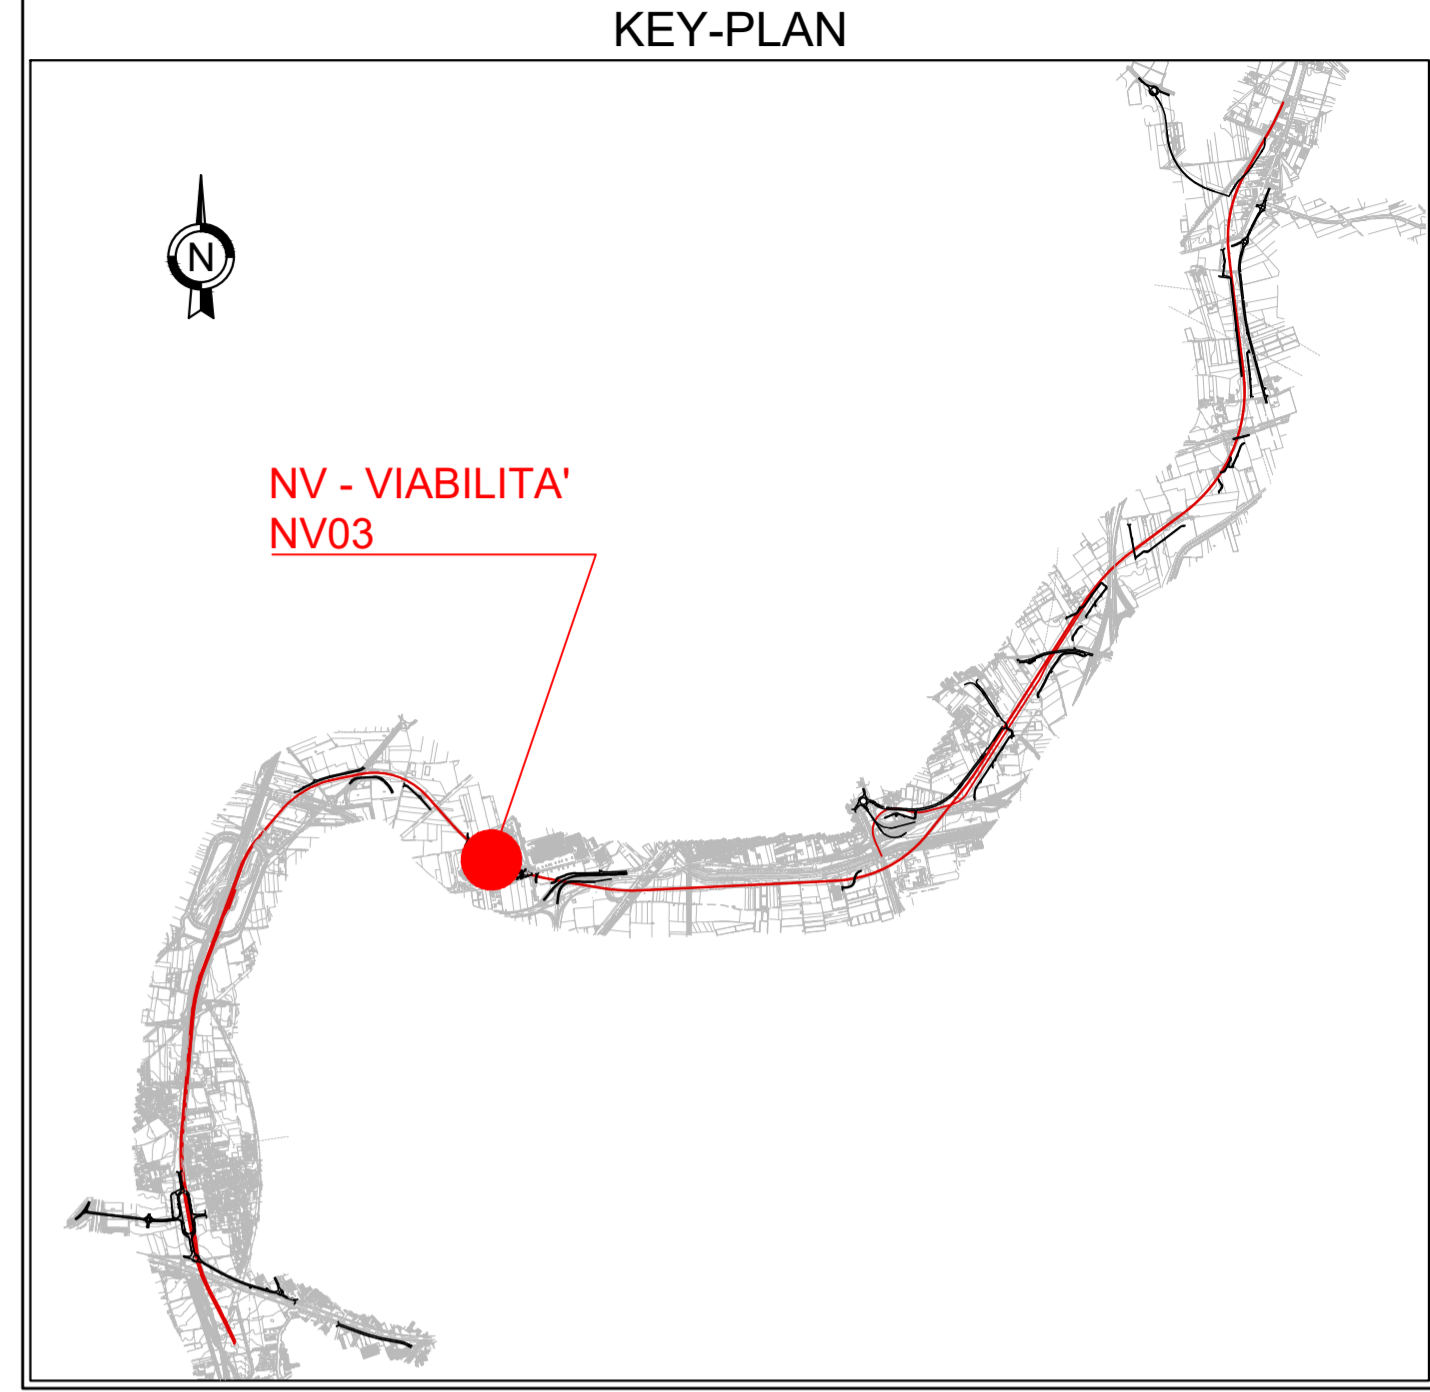

COMMITTENTE: **RFI**  
RETE FERROVIARIA ITALIANA  
GRUPPO FERROVIE DELLO STATO ITALIANE

DIREZIONE LAVORI: **ITALFERR**  
GRUPPO FERROVIE DELLO STATO ITALIANE

APPALTATORE: **salini impregio** **ASTALDI**

PROGETTAZIONE: **SYSTRA** **SOTECNI** **ROCKSOIL**

**PROGETTO ESECUTIVO**

**LINEA FERROVIARIA NAPOLI - BARI, TRATTA NAPOLI-CANCELLO, IN VARIANTE TRA LE PK 0+000 E PK 15+585, INCLUSE LE OPERE ACCESSORIE, NELL'AMBITO DEGLI INTERVENTI DI CUI AL D.L. 133/2014, CONVERTITO IN LEGGE 164 / 2014**

DISEGNO  
NV - VIABILITA'  
NV03 - SISTEMAZIONE VIABILITA' INTERNA CENTRO COMMERCIALE km 7+141  
PLANIMETRIA IDRAULICA SMALTIMENTO ACQUE DI PIATTAFORMA

APPALTATORE	PROGETTAZIONE
DIRETTORE TECNICO Ing. M. PANISI	DIRETTORE DELLA PROGETTAZIONE Ing. A. CHECCHI

COMMESSA	LOTTO	FASE	ENTE	TIPO DOC.	OPERA/DISCIPLINA	PROGR.	REV.	SCALA:
IF1M	00	E	ZZ	P8	NV0302	001	C	1:500

Rev.	Descrizione	Redatto	Data	Verificato	Data	Approvato	Data	Autorizzato	Data
A	EMISSIONE	TRAPANESE	14/05/18	MARTUSCELLI	15/05/18	PIAZZA	15/05/18	MARTUSCELLI	
B	EMISSIONE PER RAV	TRAPANESE	10/05/18	MARTUSCELLI	11/05/18	PIAZZA	11/05/18	MARTUSCELLI	
C	EMISSIONE PER RAV	TRAPANESE	03/10/18	MARTUSCELLI	03/10/18	PIAZZA	03/10/18	MARTUSCELLI	