




| | | |
|--------------------|----------------|-------|
| R RIPORTO | m ² | 16,56 |
| A ANTICAPILLARE | m ² | 10,91 |
| B BONIFICA | m ² | 4,73 |
| C STRATO DI BASE | m ² | 0,78 |
| D STRATO DI FONDAZ | m ² | 1,68 |
| E SUPER COMPATTATO | m ² | 3,46 |
| RI RILEVATO | m ² | 8,03 |
| SC SCOTICO | m ² | 10,91 |
| ST STERRO | m ² | 2,11 |
| a STRATO DI USURA | m | 9,50 |
| b BINDER | m | 9,50 |
| g GEOTESSILE | m | 25,33 |
| v TERRENO VEGETALE | m | 12,80 |

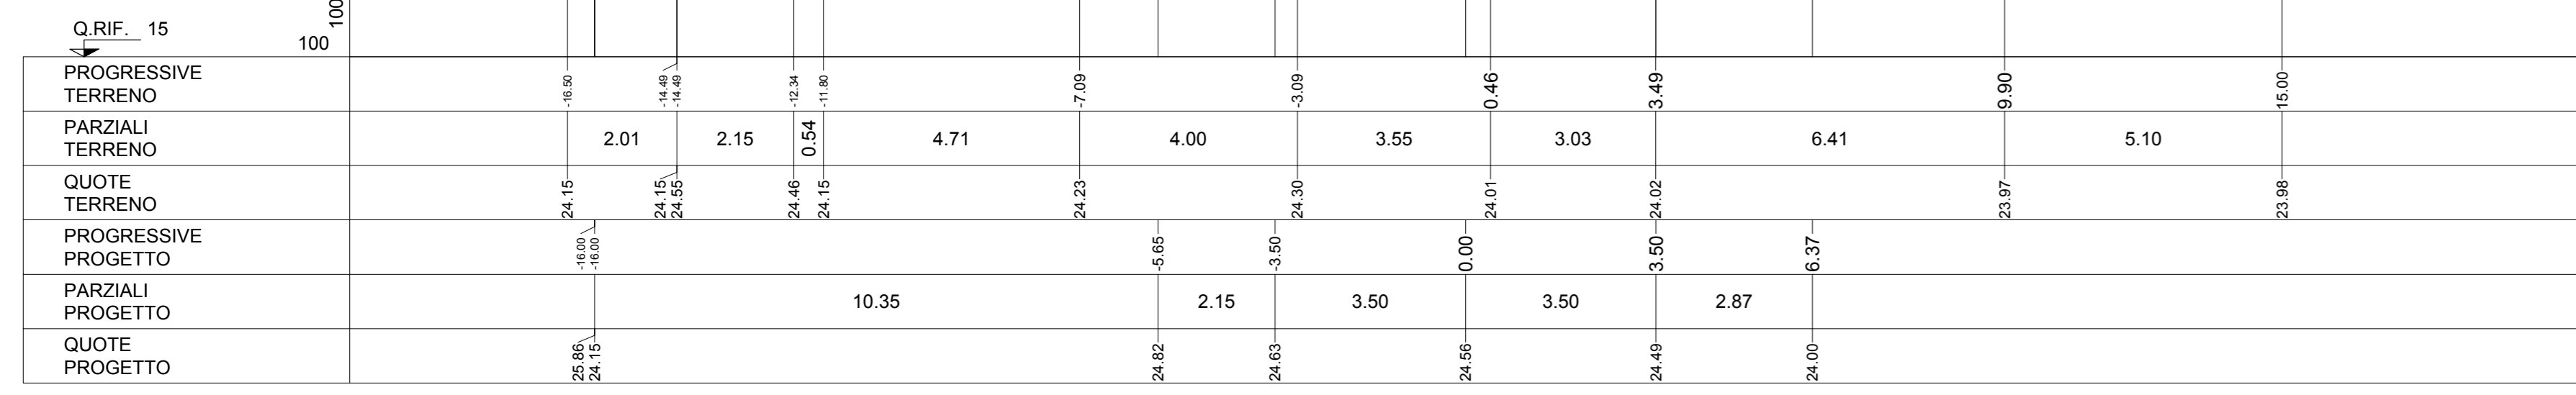


| | | |
|--------------------|----------------|-------|
| R RIPORTO | m ² | 16,64 |
| B BONIFICA | m ² | 8,64 |
| C STRATO DI BASE | m ² | 0,76 |
| D STRATO DI FONDAZ | m ² | 1,72 |
| E SUPER COMPATTATO | m ² | 3,40 |
| RI RILEVATO | m ² | 7,77 |
| SC SCOTICO | m ² | 10,83 |
| ST STERRO | m ² | 1,67 |
| a STRATO DI USURA | m | 9,50 |
| b BINDER | m | 9,50 |
| g GEOTESSILE | m | 22,85 |
| m MARCIAPIEDE | m | 1,35 |
| v TERRENO VEGETALE | m | 10,40 |

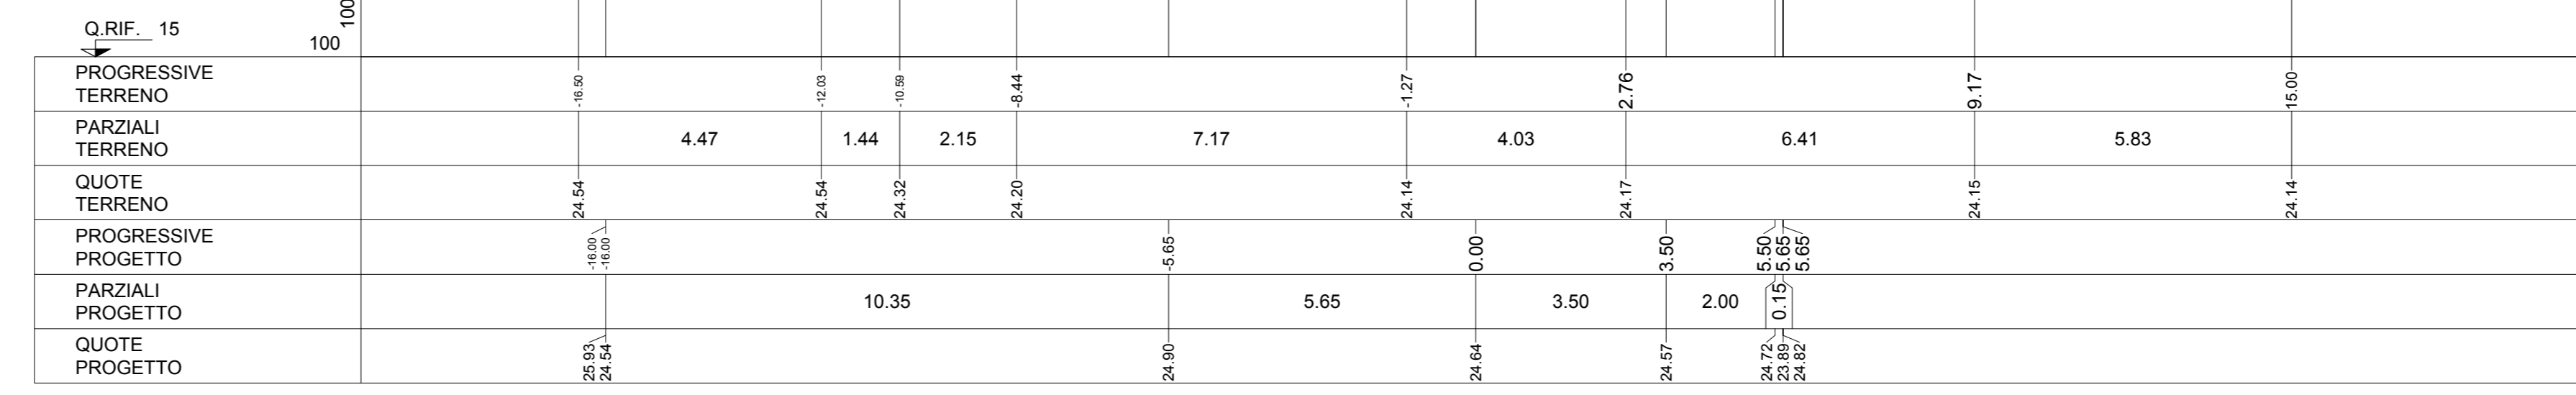


| | | |
|--------------------|----------------|-------|
| R RIPORTO | m ² | 13,81 |
| B BONIFICA | m ² | 8,87 |
| C STRATO DI BASE | m ² | 0,76 |
| D STRATO DI FONDAZ | m ² | 1,68 |
| E SUPER COMPATTATO | m ² | 3,47 |
| RI RILEVATO | m ² | 6,94 |
| SC SCOTICO | m ² | 11,13 |
| ST STERRO | m ² | 3,75 |
| a STRATO DI USURA | m | 9,50 |
| b BINDER | m | 9,50 |
| g GEOTESSILE | m | 25,73 |
| v TERRENO VEGETALE | m | 12,59 |

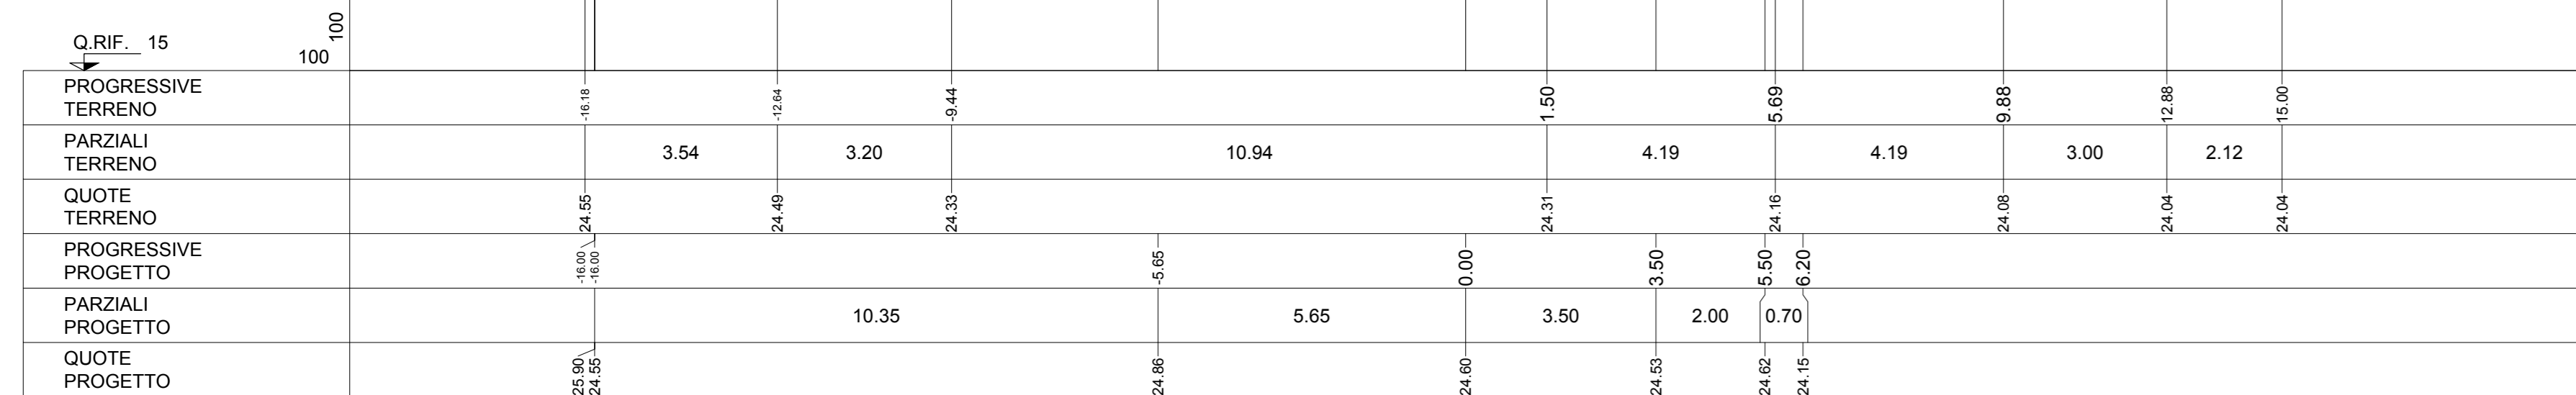


| | | |
|--------------------|----------------|-------|
| R RIPORTO | m ² | 16,09 |
| B BONIFICA | m ² | 8,66 |
| C STRATO DI BASE | m ² | 0,76 |
| D STRATO DI FONDAZ | m ² | 1,71 |
| E SUPER COMPATTATO | m ² | 3,39 |
| RI RILEVATO | m ² | 7,40 |
| SC SCOTICO | m ² | 10,83 |
| ST STERRO | m ² | 1,89 |
| a STRATO DI USURA | m | 9,50 |
| b BINDER | m | 9,50 |
| g GEOTESSILE | m | 23,03 |
| m MARCIAPIEDE | m | 1,35 |
| v TERRENO VEGETALE | m | 10,40 |

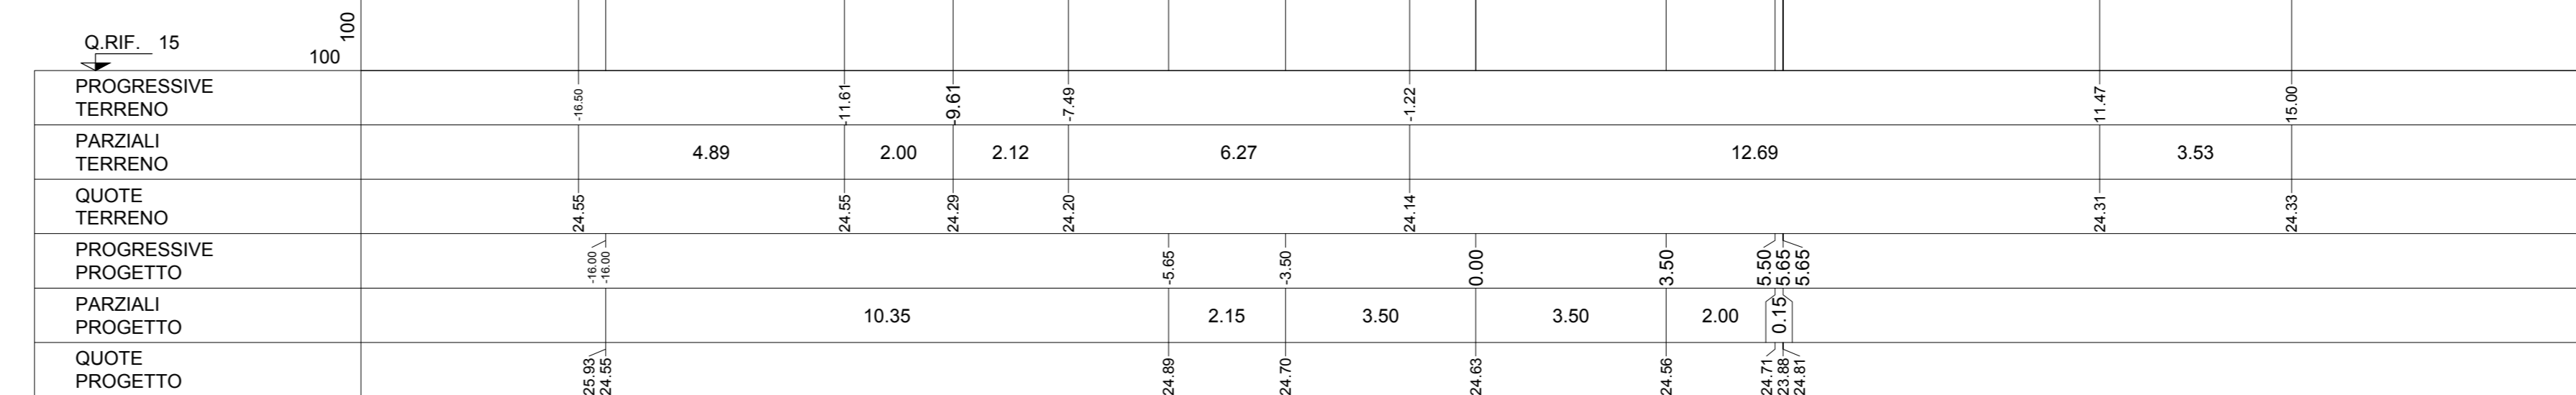

| | | |
|--------------------|----------------|-------|
| R RIPORTO | m ² | 14,93 |
| A ANTICAPILLARE | m ² | 9,74 |
| B BONIFICA | m ² | 7,80 |
| C STRATO DI BASE | m ² | 0,72 |
| D STRATO DI FONDAZ | m ² | 1,36 |
| E SUPER COMPATTATO | m ² | 2,75 |
| RI RILEVATO | m ² | 7,39 |
| SC SCOTICO | m ² | 9,73 |
| ST STERRO | m ² | 1,39 |
| a STRATO DI USURA | m | 9,00 |
| b BINDER | m | 9,00 |
| g GEOTESSILE | m | 19,52 |
| v TERRENO VEGETALE | m | 10,40 |

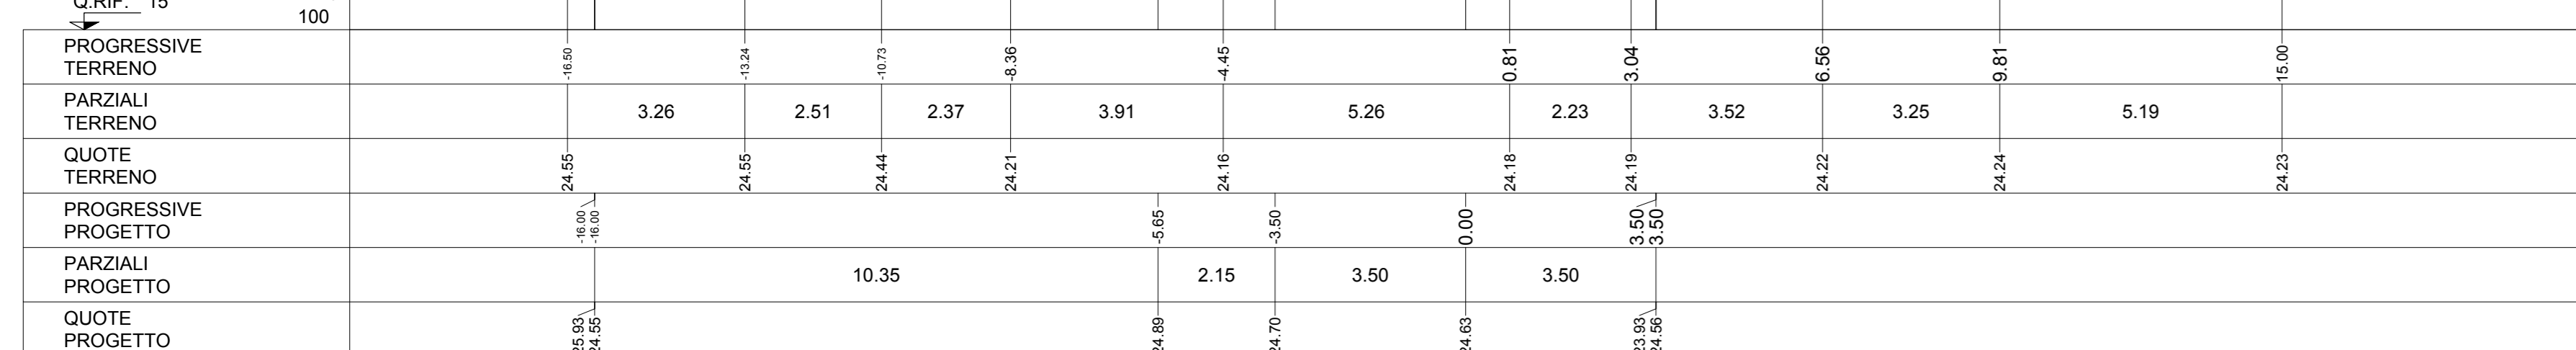

| | | |
|--------------------|----------------|-------|
| R RIPORTO | m ² | 14,07 |
| B BONIFICA | m ² | 8,66 |
| C STRATO DI BASE | m ² | 0,76 |
| D STRATO DI FONDAZ | m ² | 1,71 |
| E SUPER COMPATTATO | m ² | 3,40 |
| RI RILEVATO | m ² | 5,97 |
| SC SCOTICO | m ² | 10,83 |
| ST STERRO | m ² | 2,46 |
| a STRATO DI USURA | m | 9,50 |
| b BINDER | m | 9,50 |
| g GEOTESSILE | m | 22,88 |
| m MARCIAPIEDE | m | 1,35 |
| v TERRENO VEGETALE | m | 10,40 |

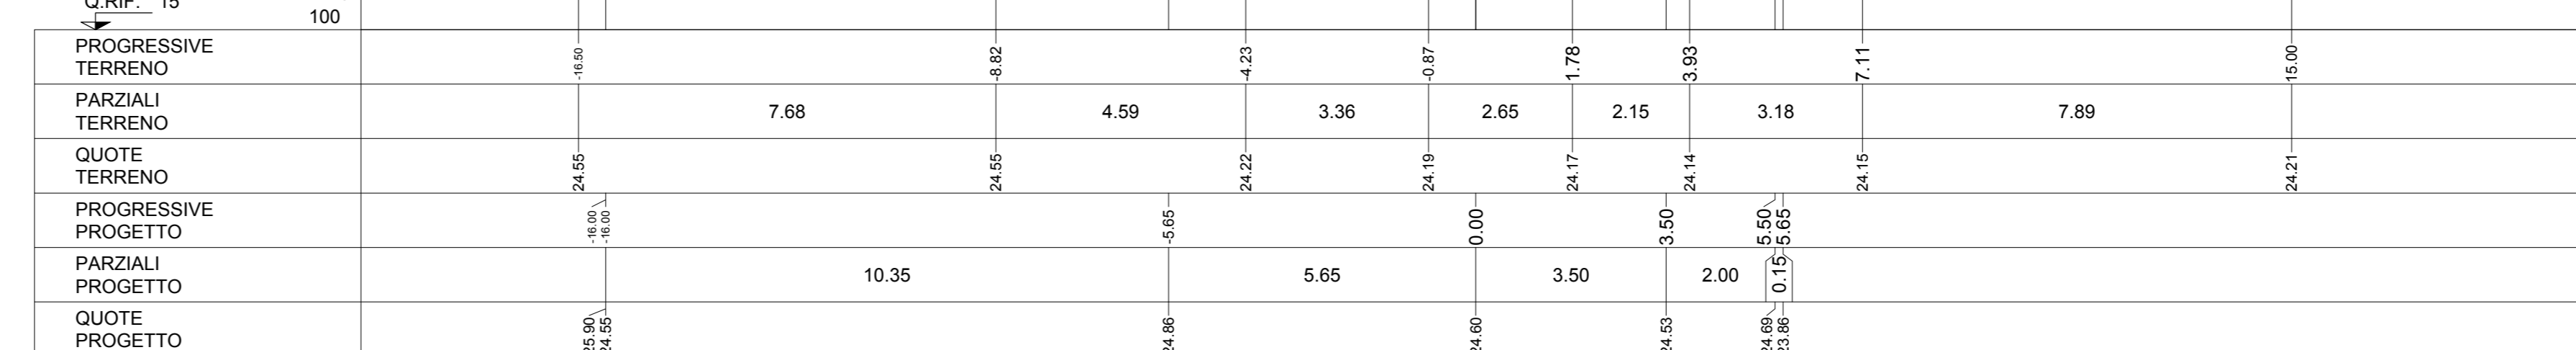

COMMITTENTE: **RFI** RETE FERROVIARIA ITALIANA
GRUPPO FERROVIE DELLO STATO ITALIANO

DIREZIONE LAVORI: **ITALFERR** GRUPPO FERROVIE DELLO STATO ITALIANO

APPALTATORE: **salini impregio** **ASTALDI**

PROGETTAZIONE: **SYSTRA** **SOTECNI** **rock soil**

PROGETTO ESECUTIVO

LINEA FERROVIARIA NAPOLI - BARI, TRATTA NAPOLI-CANCELLO, IN VARIANTE TRA LE PK 0+000 E PK 15+585, INCLUSE LE OPERE ACCESSORIE, NELL'AMBITO DEGLI INTERVENTI DI CUI AL D.L. 133/2014, CONVERTITO IN LEGGE 164/ 2014

PROGETTO ESECUTIVO

NV - NUOVA VIABILITA'
NV03 - SISTEMAZIONE VIABILITA' INTERNA CENTRO COMMERCIALE KM 7+141
CORPO STRADALE - TRATTO A
ROTATORIA 1
SEZIONI TRASVERSALI - TAV 2

| | |
|-------------------------------------|--|
| APPALTATORE | PROGETTAZIONE |
| DIRETTORE TECNICO Ing. M. PANISI | DIRETTORE DELLA PROGETTAZIONE Ing. A. CHECCHI |

COMMESSA LOTTO FASE ENTE TIPO DOC. OPERA/DISCIPLINA Progr. REV. SCALA:

| | | | | | | | | |
|------|----|---|----|----|--------|-----|---|-------|
| IF1M | 00 | E | ZZ | WA | NV03A0 | 004 | B | 1:100 |
|------|----|---|----|----|--------|-----|---|-------|

| Rev. | Descrizione | Redatto | Data | Verificato | Data | Approvato | Data | Autorizzato | Data |
|------|---------------------|------------|----------|------------|----------|-----------|----------|-------------|------|
| A | EMMISSIONE | TRAPIANESE | 10/06/18 | MANTUCELLI | 10/06/18 | PAZZA | 10/06/18 | MANTUCELLI | |
| B | EMMISSIONE PER RIV. | TRAPIANESE | 10/03/19 | MANTUCELLI | 11/03/19 | PAZZA | 11/03/19 | MANTUCELLI | |

File: IF1M.0.0.E.ZZ.WA.NV.03.A.0.004-B.DWG | n. Elab.: