

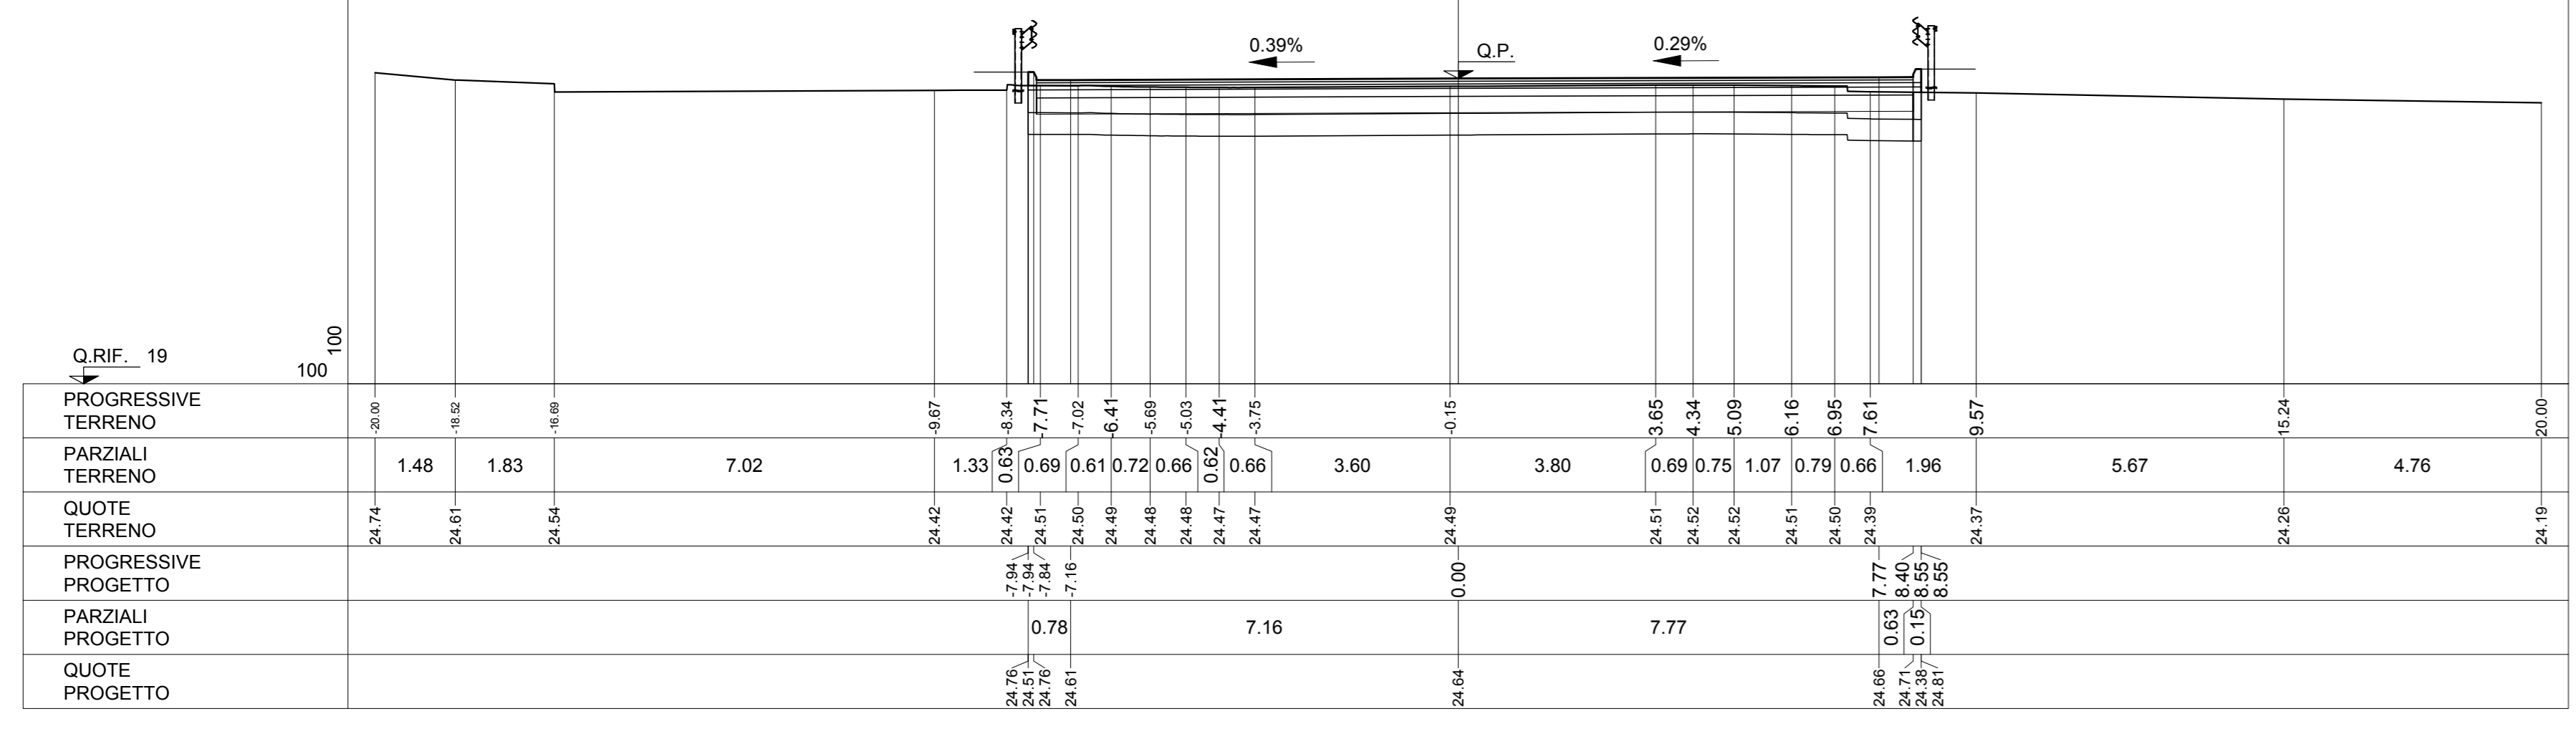
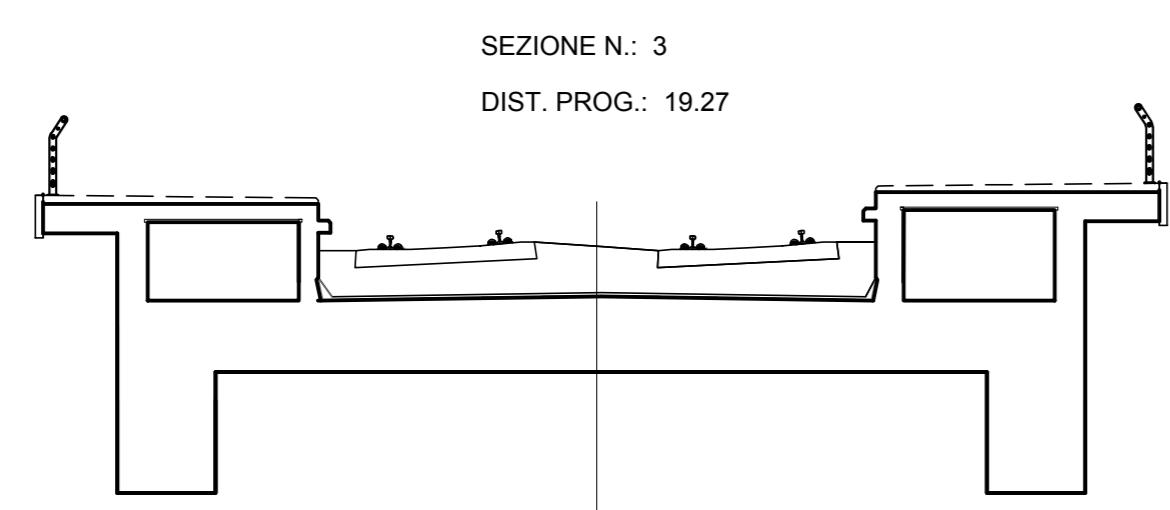




R RIPORTO	m ²	2.58
B BONIFICA	m ²	6.62
C STRATO DI BASE	m ²	1.29
D STRATO DI FONDAZ	m ²	2.43
E SUPER COMPATTATO	m ²	4.86
R RILEVATO	m ²	0.01
SC SCOTICO	m ²	8.16
ST STERRO	m ²	7.72
a STRATO DI USURA	m	16.19
b BINDER	m	16.19

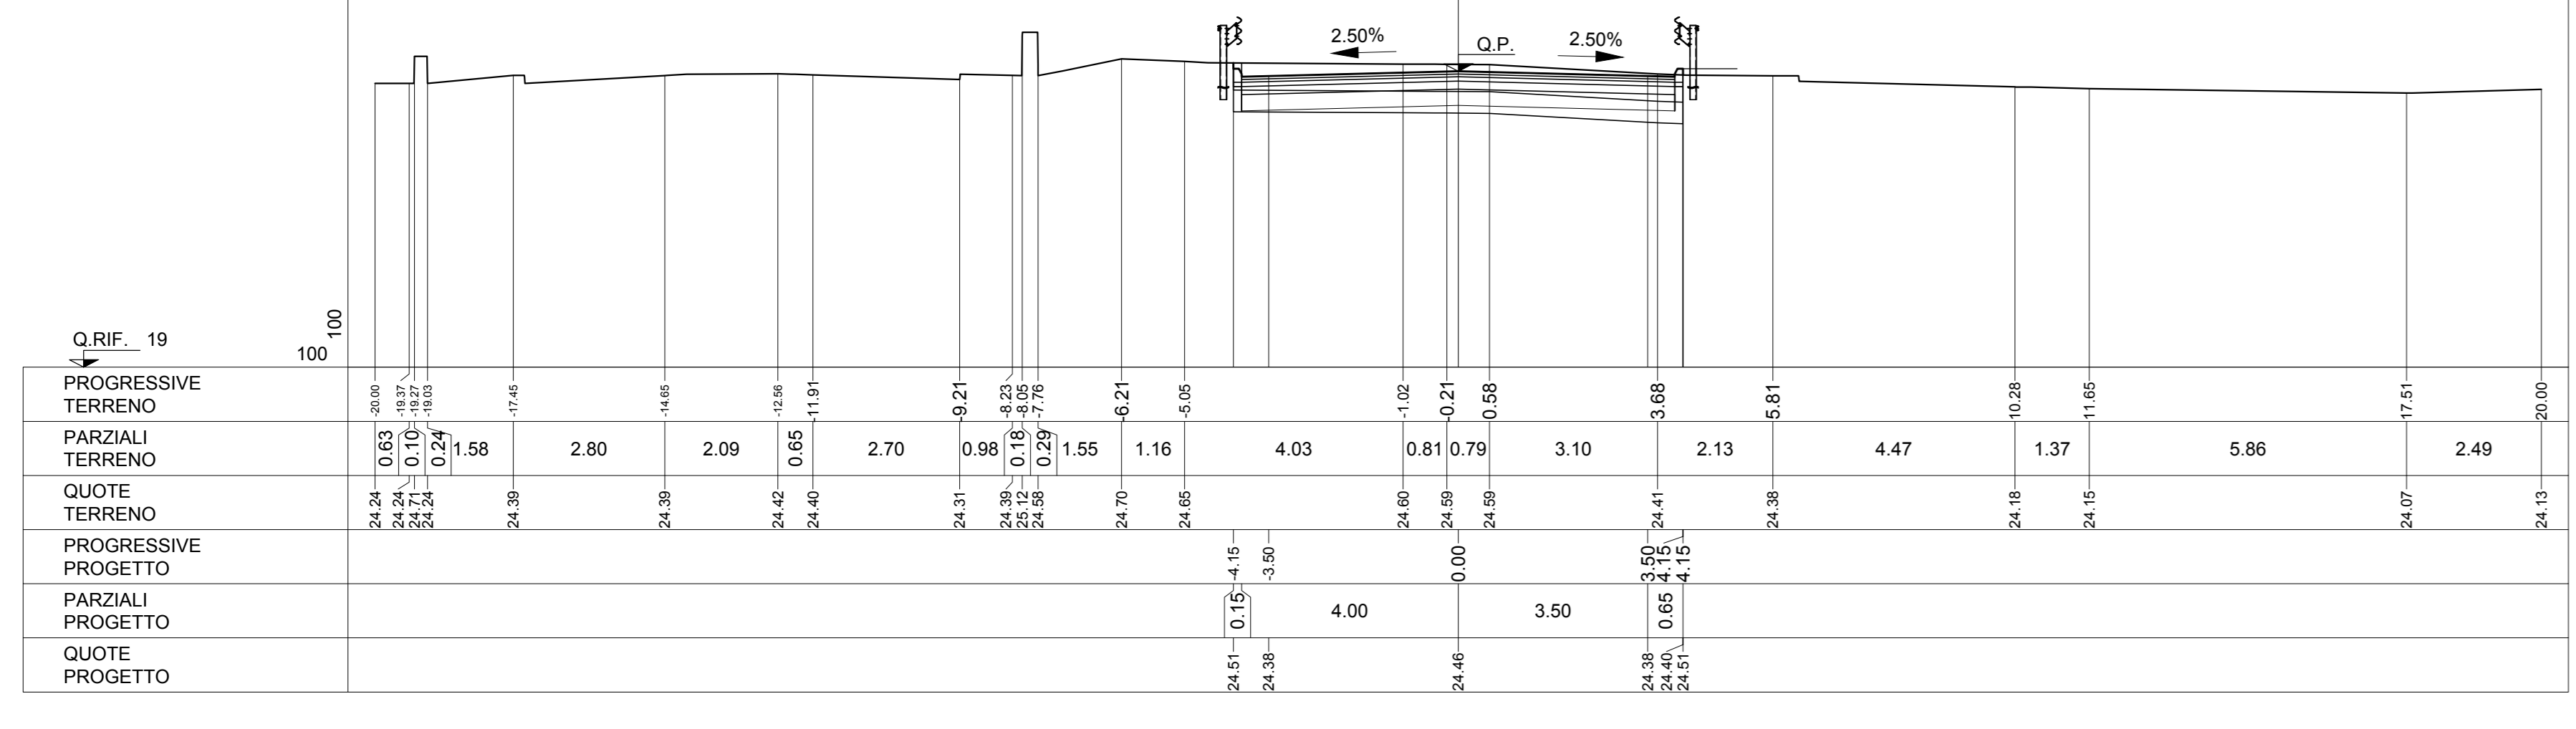



S STERRO	m ²	1.18
R RIPORTO	m ²	0.01
B BONIFICA	m ²	1.12
C STRATO DI BASE	m ²	0.64
D STRATO DI FONDAZ	m ²	1.20
E SUPER COMPATTATO	m ²	2.40
SC SCOTICO	m ²	4.15
ST STERRO	m ²	6.30
a STRATO DI USURA	m	8.00
b BINDER	m	8.00

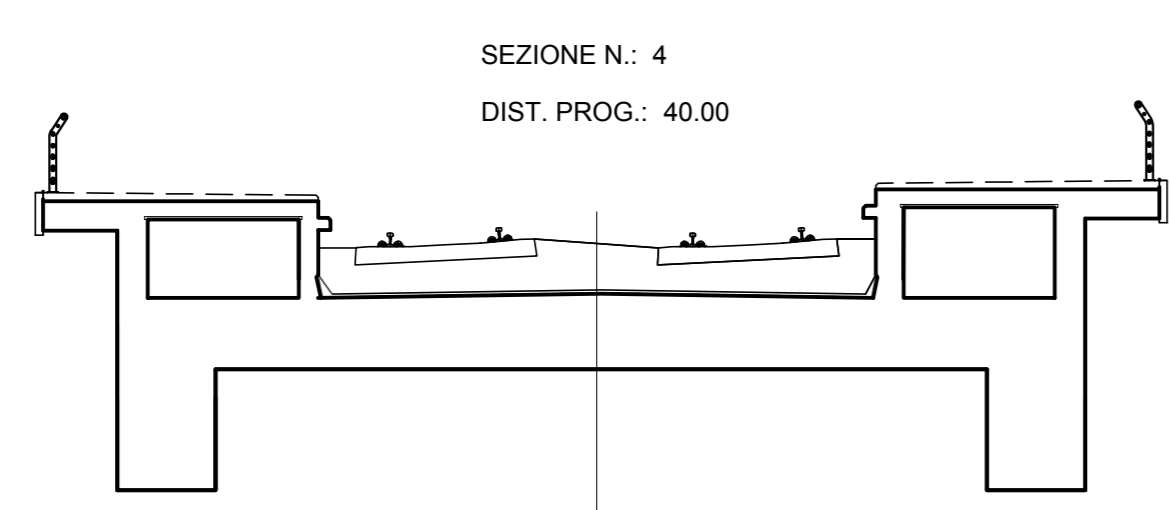



S STERRO	m ²	0.49
R RIPORTO	m ²	0.04
B BONIFICA	m ²	1.82
C STRATO DI BASE	m ²	0.64
D STRATO DI FONDAZ	m ²	1.21
E SUPER COMPATTATO	m ²	2.41
SC SCOTICO	m ²	4.13
ST STERRO	m ²	5.59
a STRATO DI USURA	m	8.00
b BINDER	m	8.00

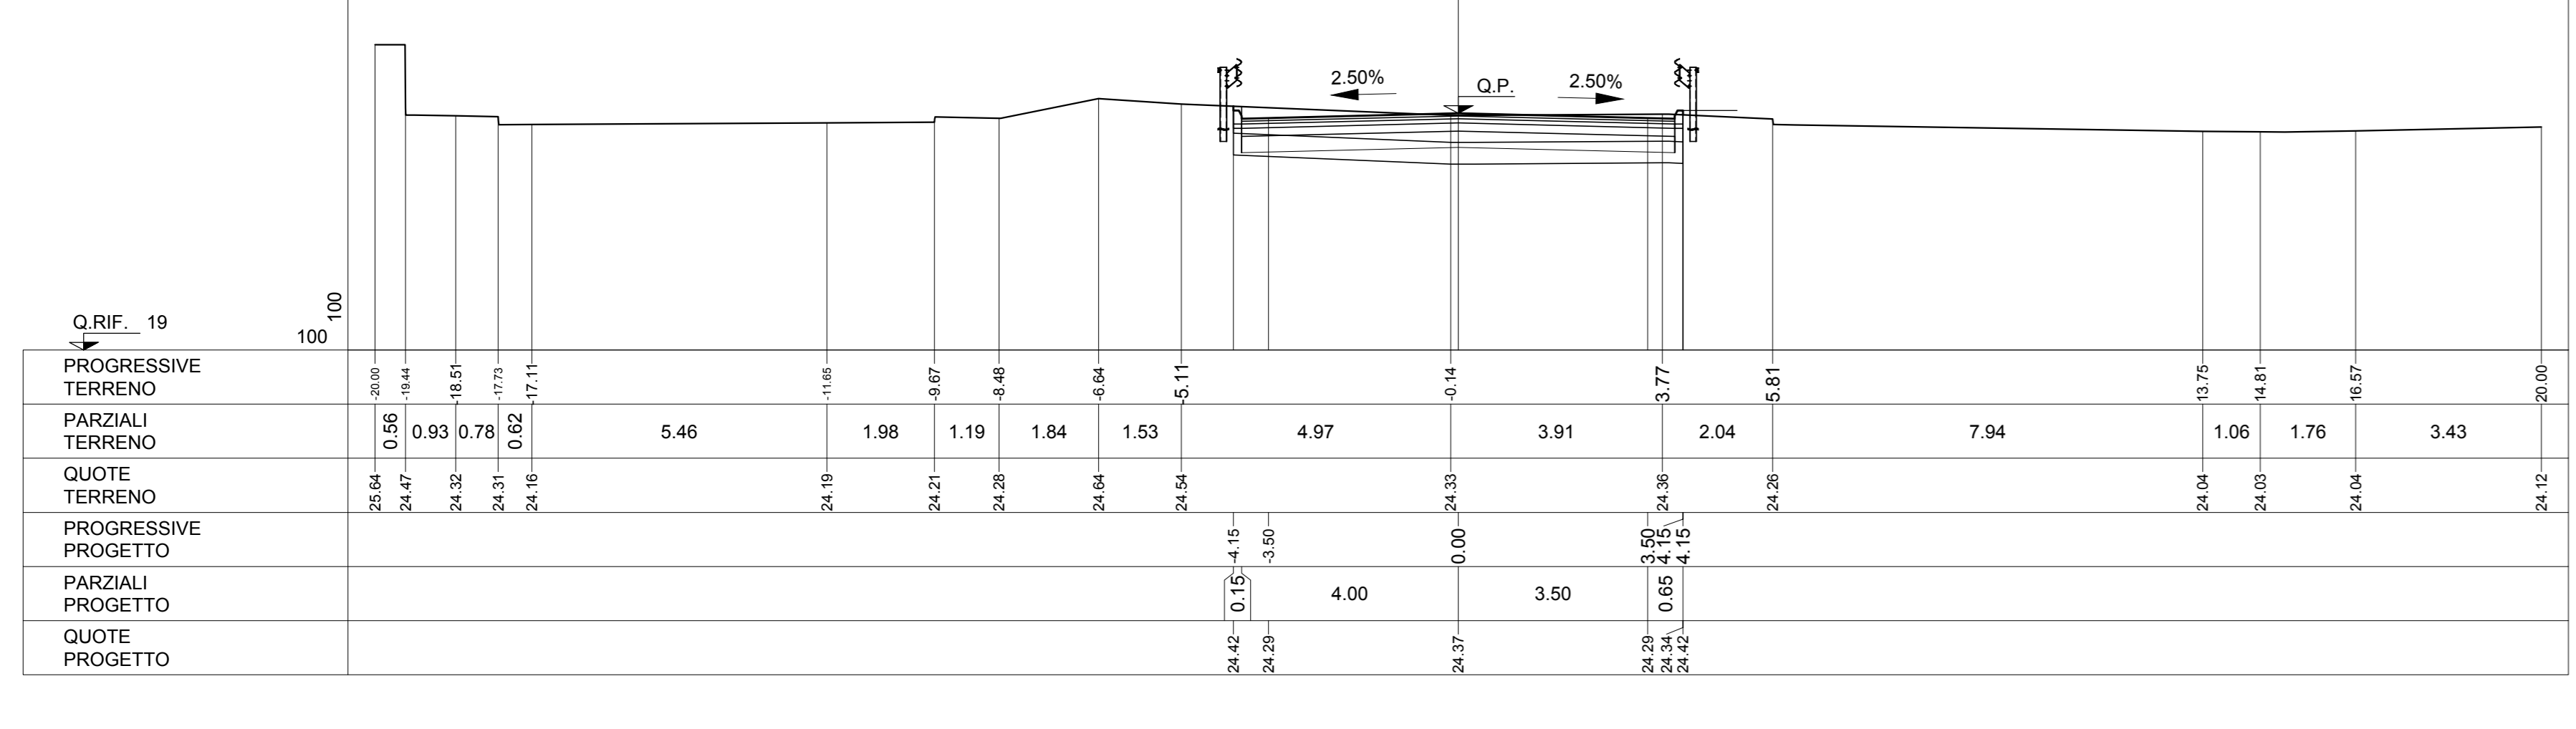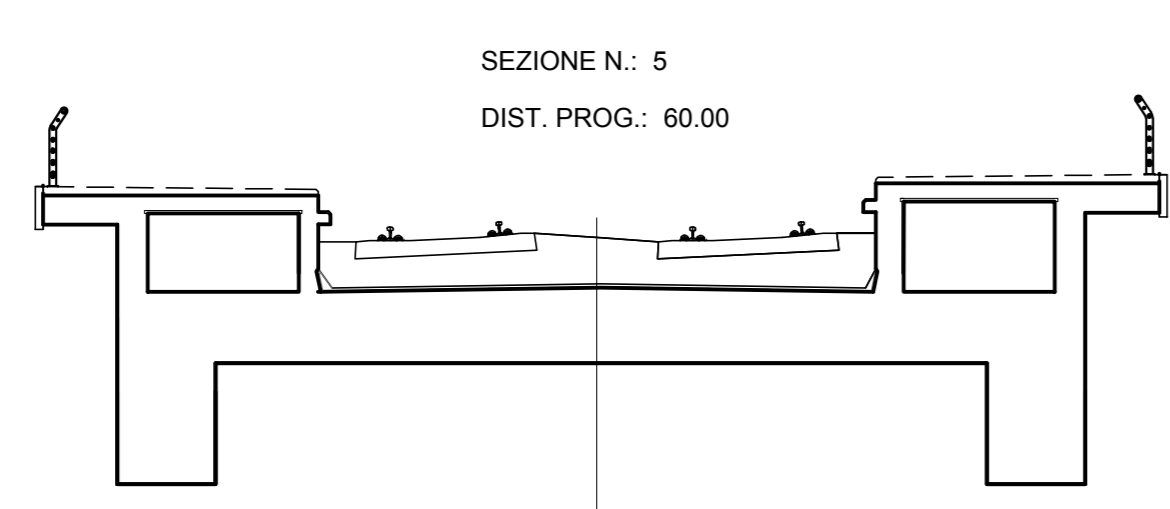





S STERRO	m ²	1.04
R RIPORTO	m ²	0.01
B BONIFICA	m ²	1.43
C STRATO DI BASE	m ²	0.64
D STRATO DI FONDAZ	m ²	1.20
E SUPER COMPATTATO	m ²	2.41
SC SCOTICO	m ²	4.16
ST STERRO	m ²	6.15
a STRATO DI USURA	m	8.03
b BINDER	m	8.03

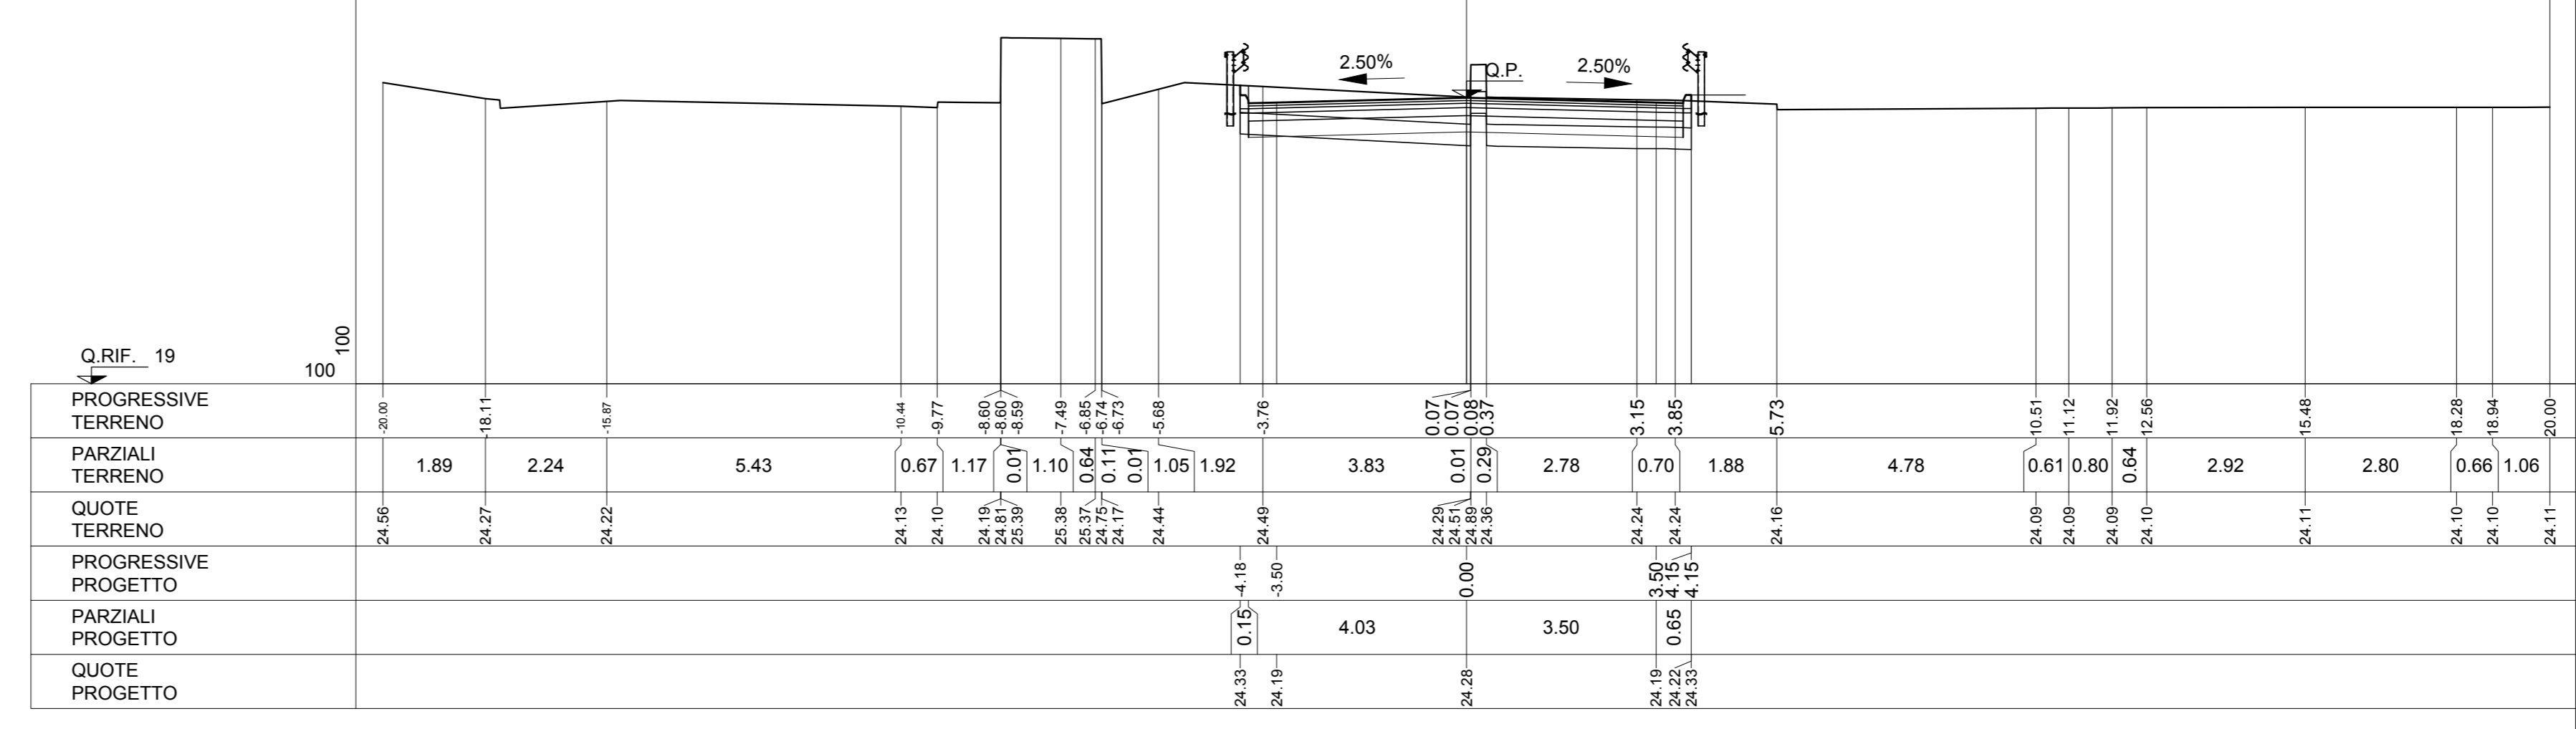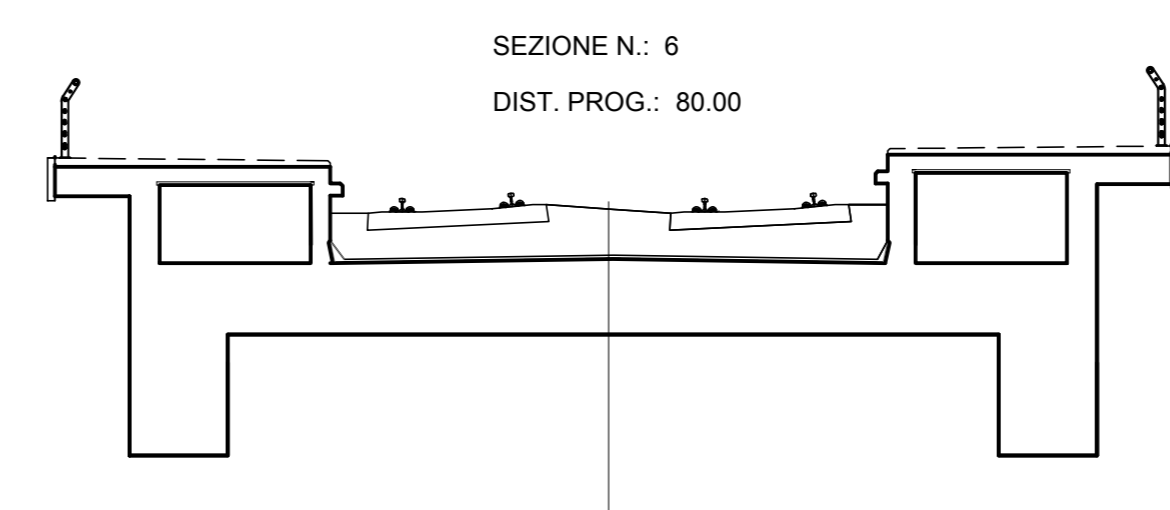

S STERRO	m ²	0.91
R RIPORTO	m ²	0.03
B BONIFICA	m ²	1.55
C STRATO DI BASE	m ²	0.64
D STRATO DI FONDAZ	m ²	1.20
E SUPER COMPATTATO	m ²	2.40
SC SCOTICO	m ²	4.16
ST STERRO	m ²	5.98
a STRATO DI USURA	m	8.00
b BINDER	m	8.00

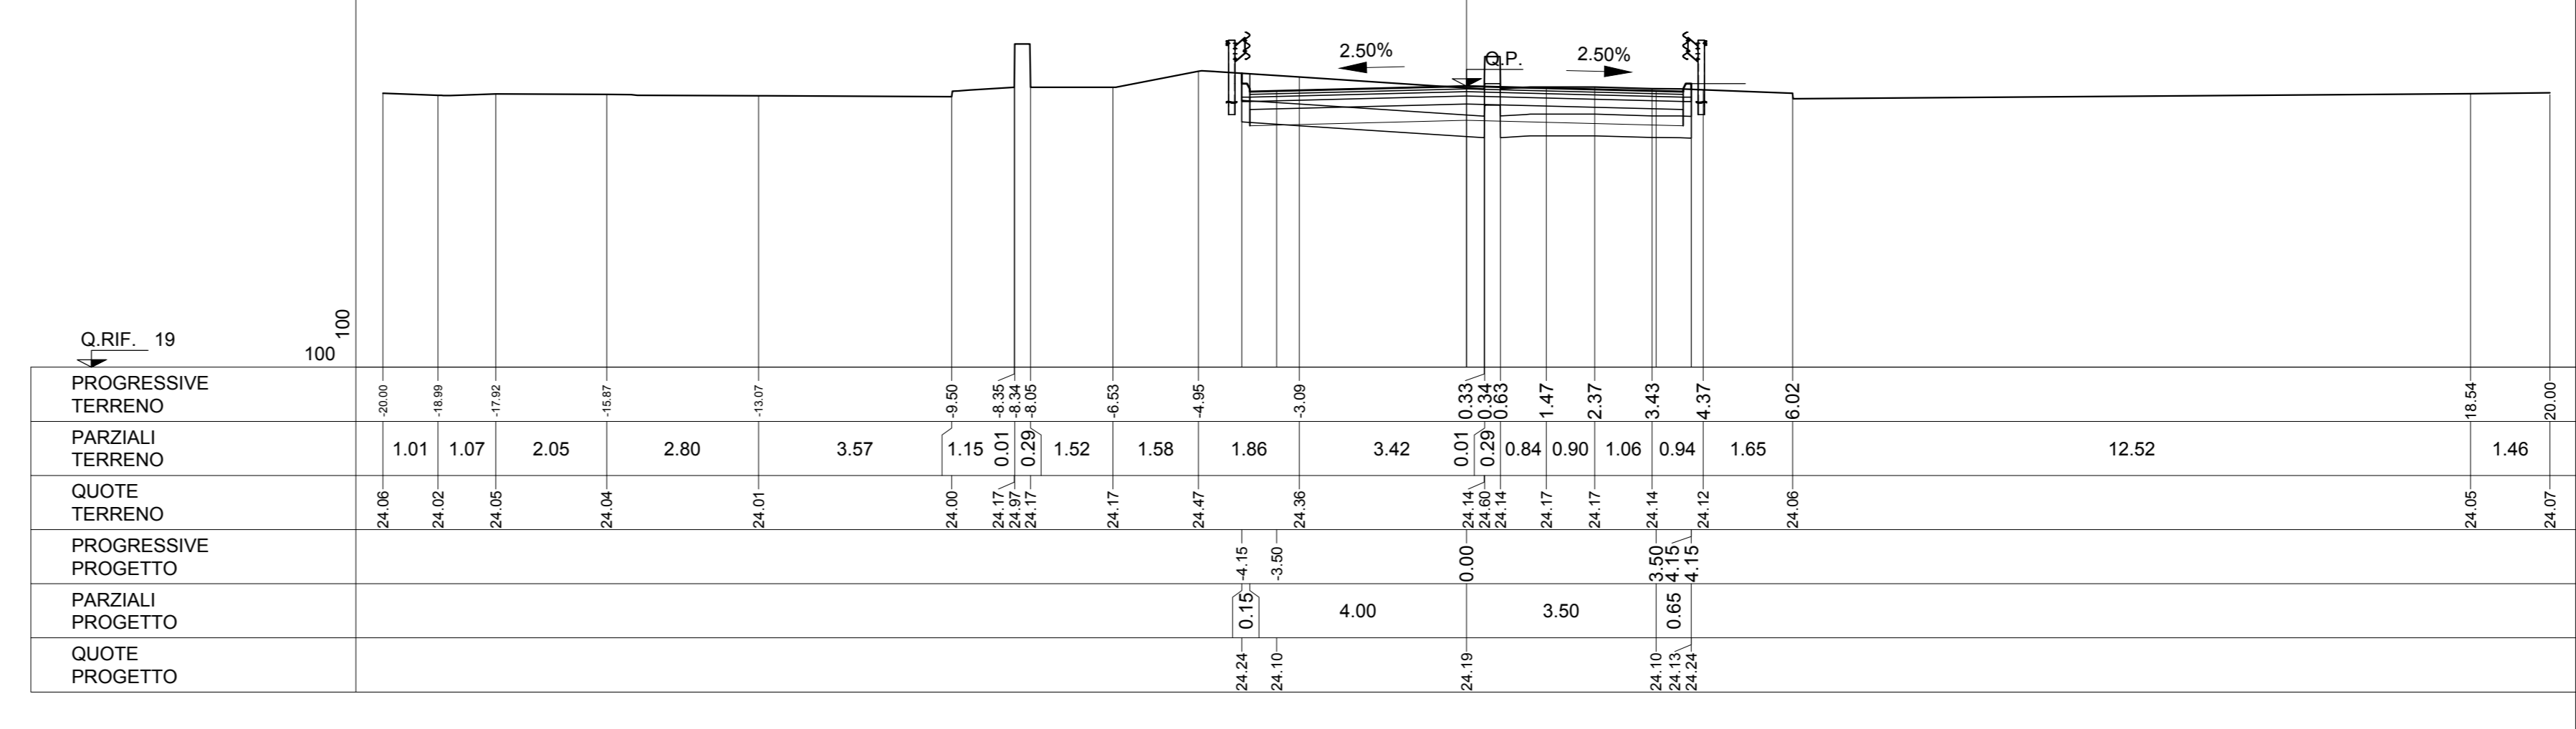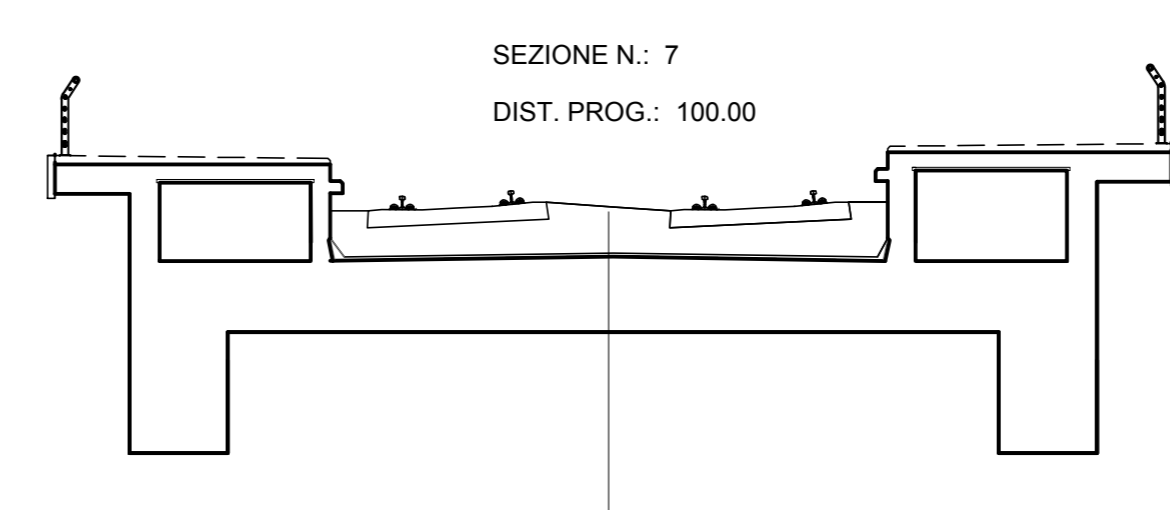

S STERRO	m ²	1.15
R RIPORTO	m ²	0.08
B BONIFICA	m ²	1.45
C STRATO DI BASE	m ²	0.64
D STRATO DI FONDAZ	m ²	1.21
E SUPER COMPATTATO	m ²	2.41
SC SCOTICO	m ²	4.15
ST STERRO	m ²	6.23
a STRATO DI USURA	m	8.03
b BINDER	m	8.03

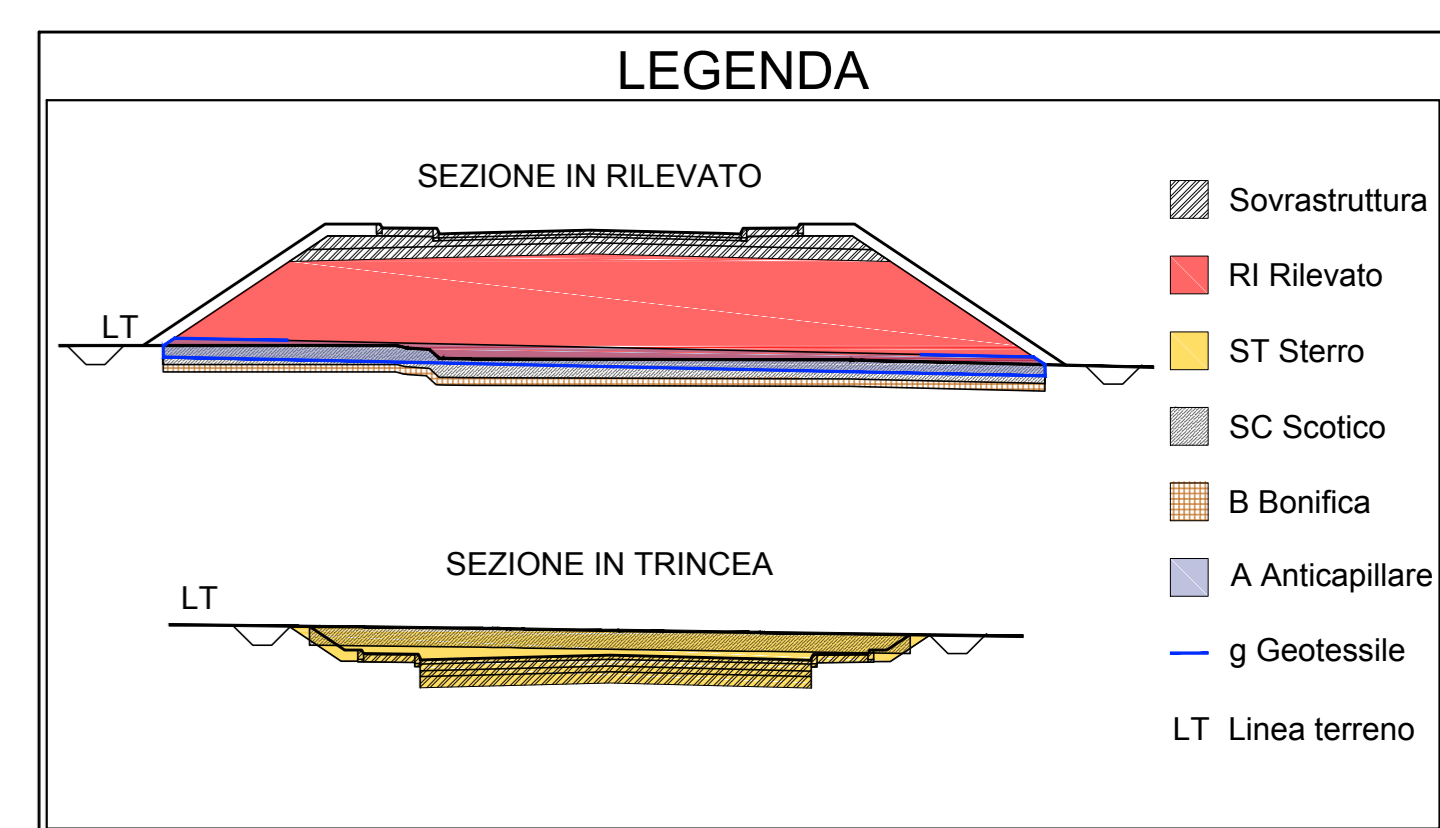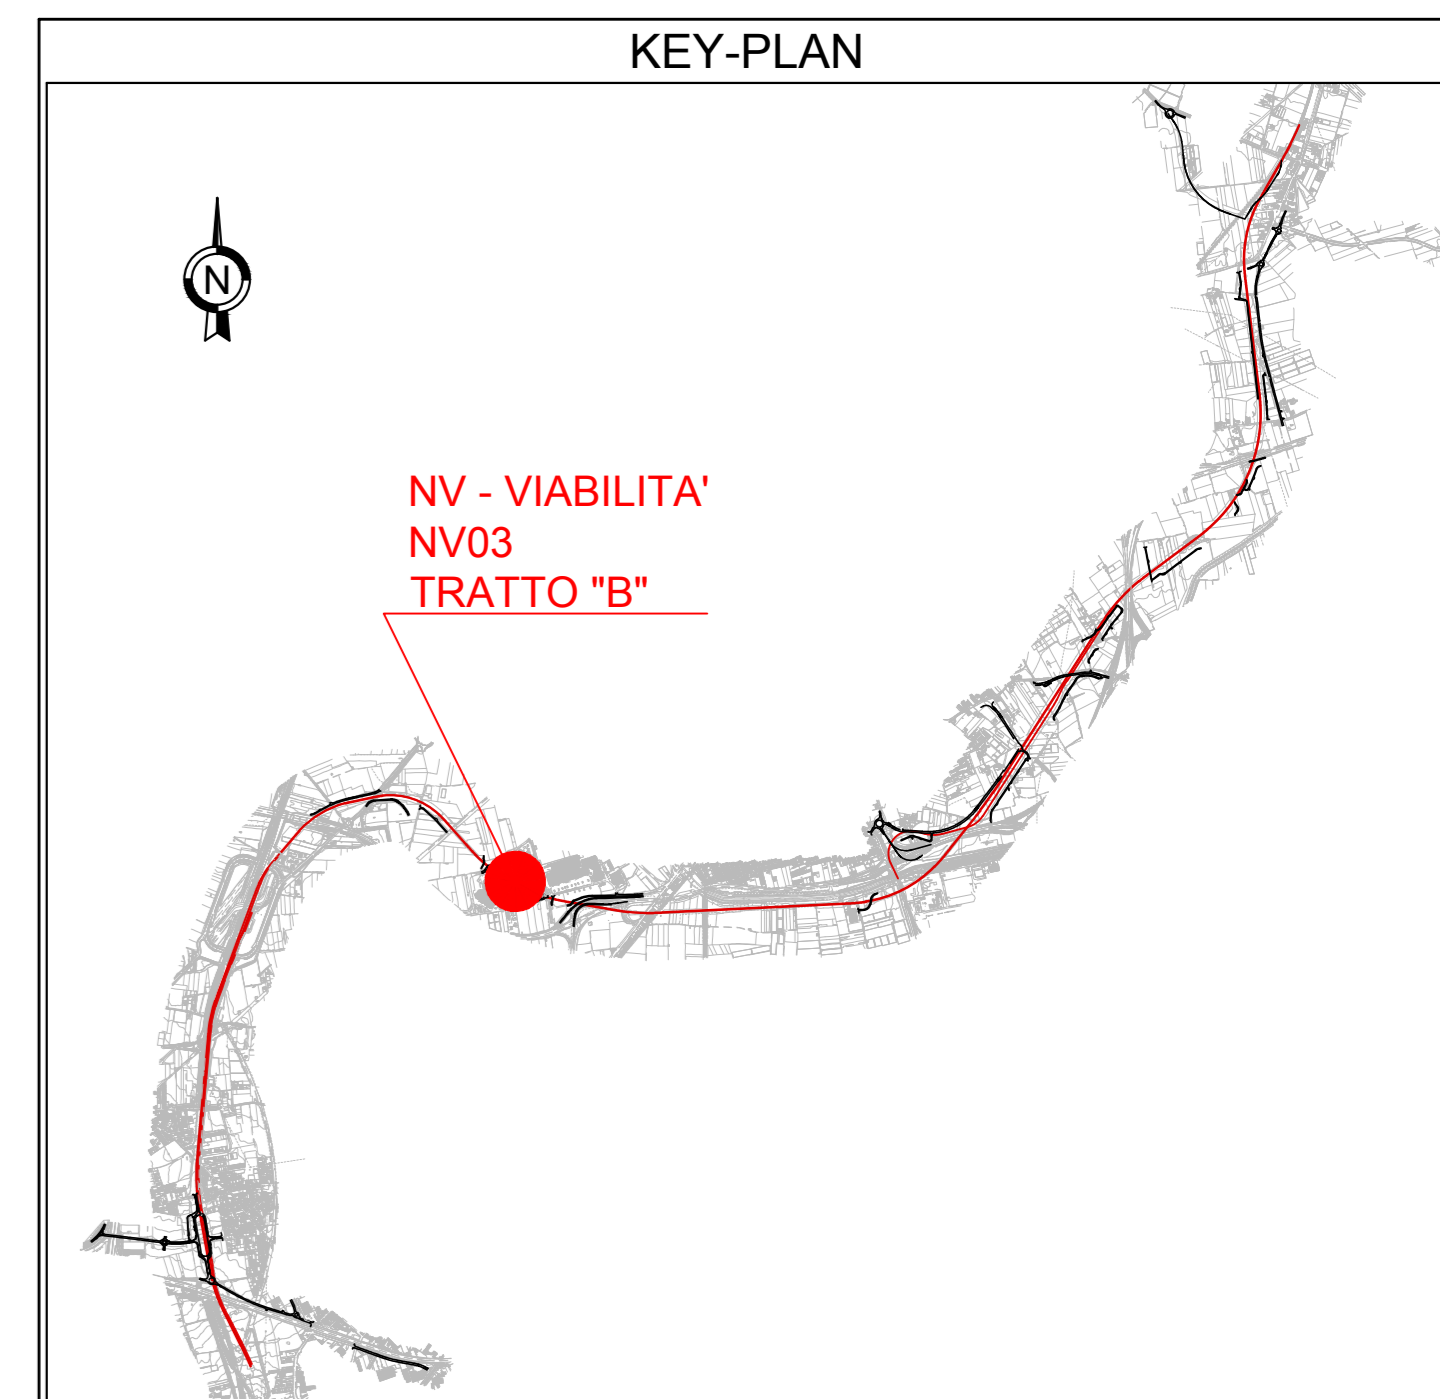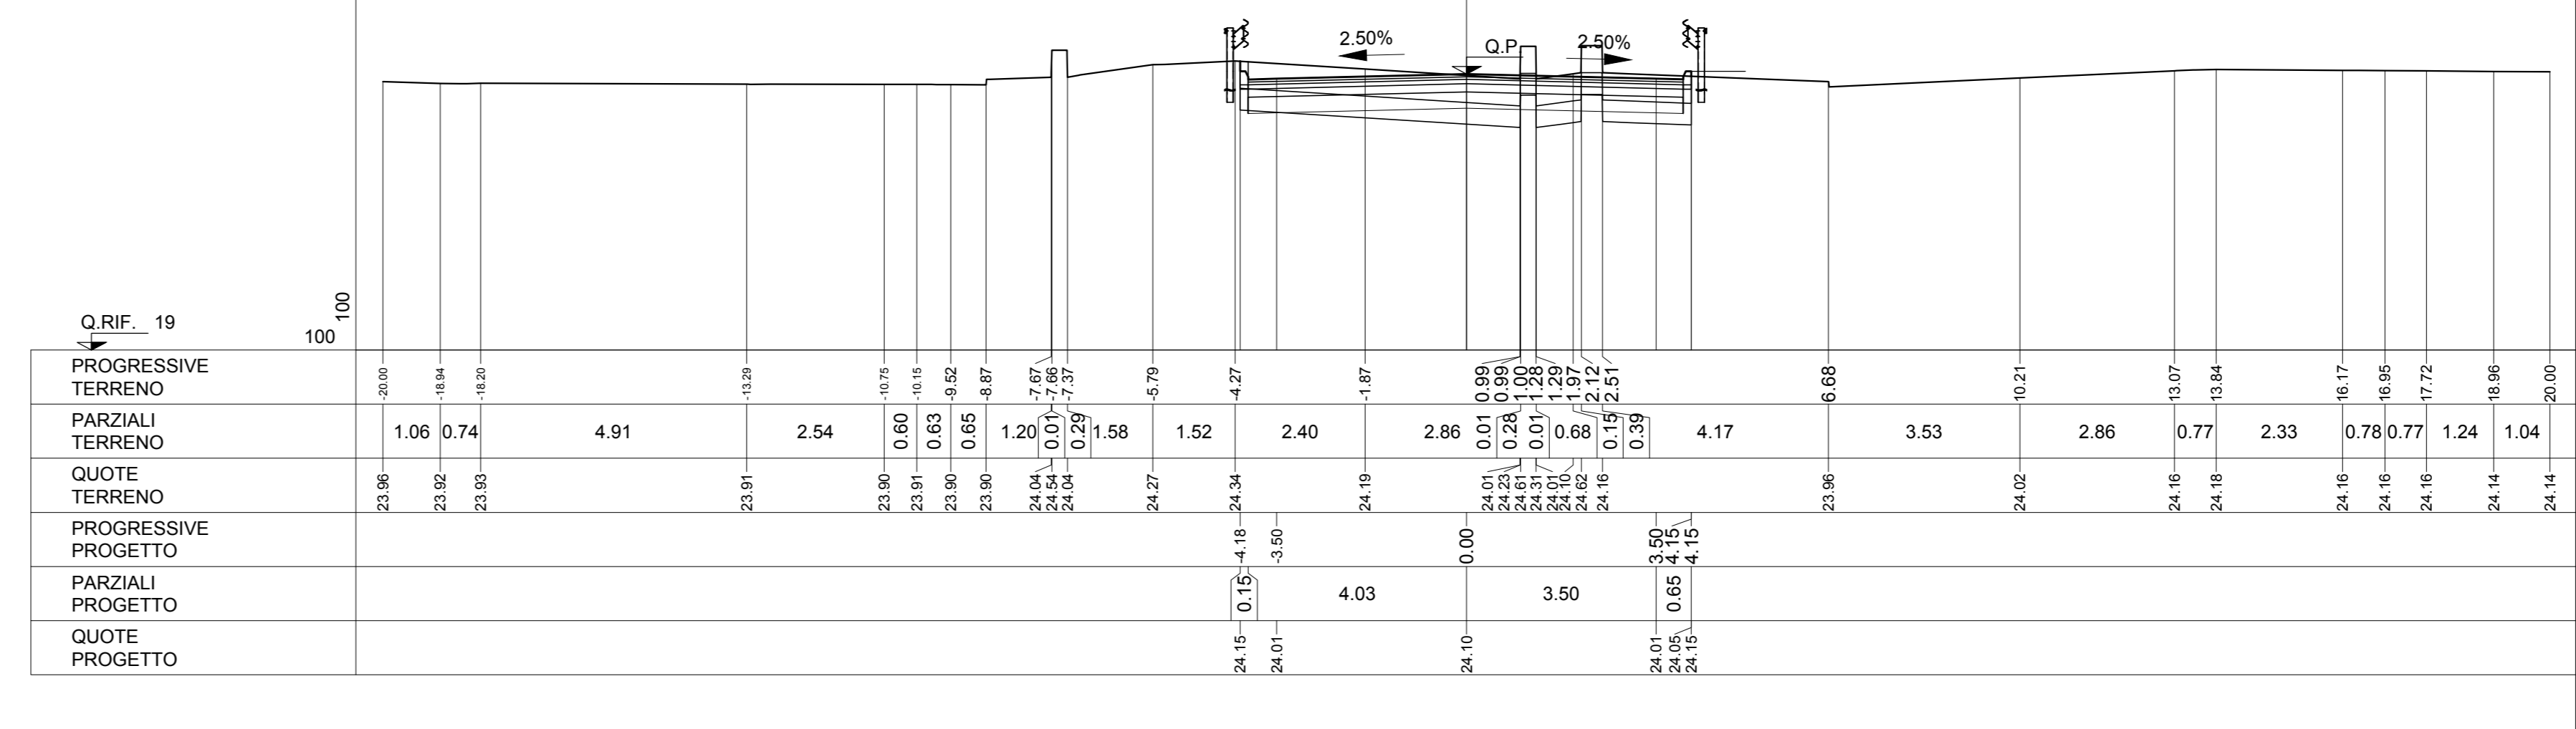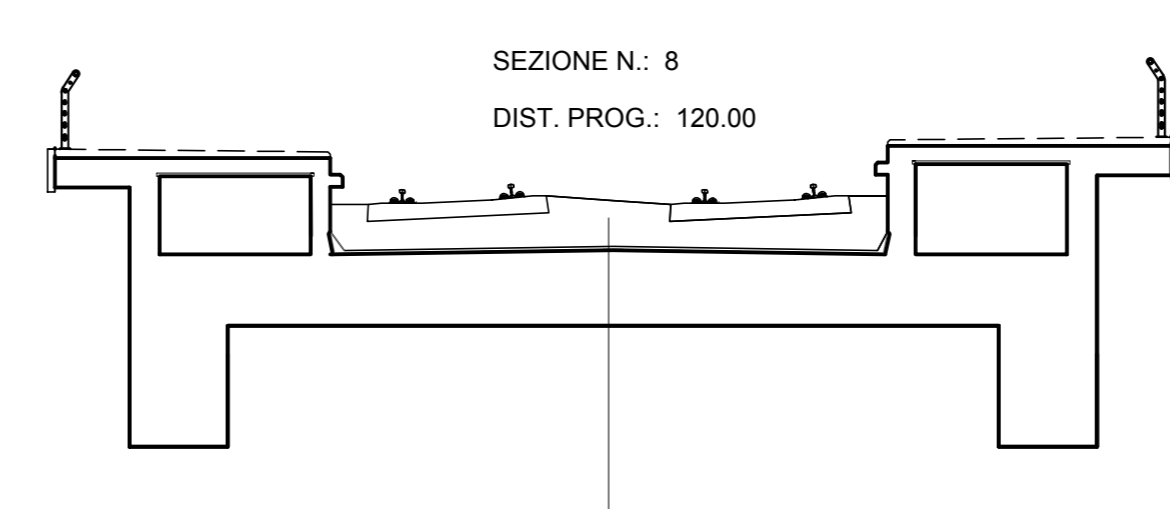

COMMITTENTE: **RFI** RETE FERROVIARIA ITALIANA GRUPPO FERROVIE DELLO STATO ITALIANE

DIREZIONE LAVORI: **ITALFERR** GRUPPO FERROVIE DELLO STATO ITALIANE

APPALTATORE: **salini impregilo** **ASTALDI**

PROGETTAZIONE: **SYSTRA** **SOTECNI** **rocksoil**

PROGETTO ESECUTIVO

LINEA FERROVIARIA NAPOLI - BARI, TRATTA NAPOLI-CANCELLO, IN VARIANTE TRA LE PK 0+000 E PK 15+585, INCLUSE LE OPERE ACCESSORIE, NELL'AMBITO DEGLI INTERVENTI DI CUI AL D.L. 133/2014, CONVERTITO IN LEGGE 164/2014

DISEGNO

NV - NUOVA VIABILITA' NV03 - SISTEMAZIONE VIABILITA' INTERNA CENTRO COMMERCIALE KM 7+141 CORPO STRADALE - TRATTO B SEZIONI TRASVERSALI - TAV 1

APPALTATORE	PROGETTAZIONE
DIRETTORE TECNICO	DIRETTORE DELLA PROGETTAZIONE
Ing. M. PANISI	Ing. A. CHECCHI

COMMESSA	LOTTO	FASE	ENTE TIPO DOC.	OPERADISCIPLINA	PROGR.	REV.	SCALA:
IF1M	00	E	ZZ WA	NV03B0	001	B	1:100

Rev.	Descrizione	Redatto	Data	Verificato	Data	Approvato	Data	Autorizzato	Data
A	EMMISSIONE	TRAFIMISE	10/06/18	MANTUCELLI	10/06/18	PAZZA	10/06/18	MANTUCELLI	
B	EMMISSIONE PER REV	TRAFIMISE	10/06/18	MANTUCELLI	11/06/18	PAZZA	11/06/18	MANTUCELLI	

File: IF1M.0.0.E.ZZ.WA.NV.03.B.001-B.DWG n. Elab.: