SEGNALETICA VERTICALE UBICAZIONE SEGNALI
Art.81 (Art.39 Cod. Str.)

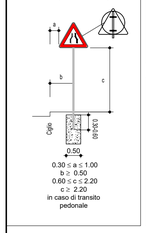

SEGNALI DI TIPOLOGIA "NORMALE"

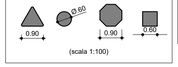

(scala 1:100)

PELLICOLE

CLASSE DELLA PELLICOLA RETRORIFLETTENTE COME DA D.M. L.L.P.P. 31.03.1995 n° 1584
CL/2: AD ALTA RISPOSTA LUMINOSA

SEGNALETICA ORIZZONTALE ISCRIZIONI E SIMBOLI
(Scala 1:100)

Iscrizioni di stop su strade di tipo D-E-F con V≤50Km/h
Art.148 (Art.40 Cod. Str.)

STRISCE TRASVERSALI
(Scala 1:100)
Art.144 (Art.40 Cod. Str.)

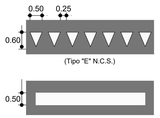

STRISCE DI CORSIA
Art.140 (Art.40 Cod. Str.)
(scala 1:100)

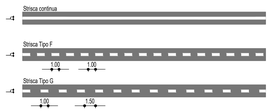

Larghezza
L= 12 cm strade secondarie, urbane di scorrimento e di quartiere
L= 10 cm strade locali

STRISCE DI MARGINE
Art.141 (Art.40 Cod. Str.)
(scala 1:100)

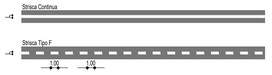

Larghezza
L= 15 cm strade secondarie, urbane di scorrimento, di quartiere e rampe
L= 12 cm strade locali

DETTAGLIO ATTRAVERSAMENTO PEDONALE
Scala 1:50

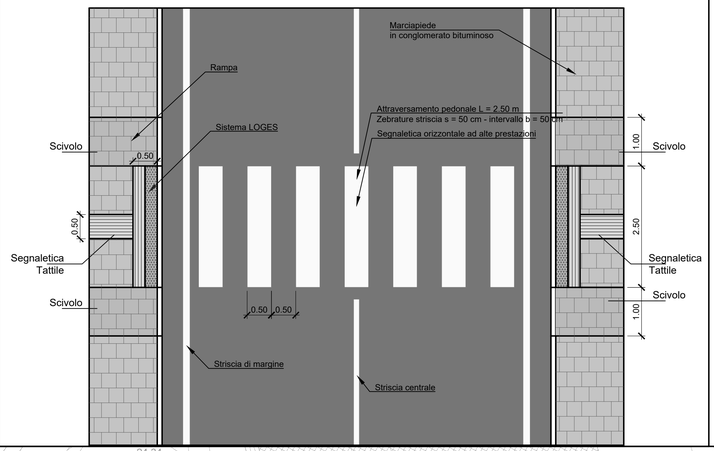

RALLENTATORI DI VELOCITA' AD EFFETTO OTTICO E SONORO
Scala 1:50

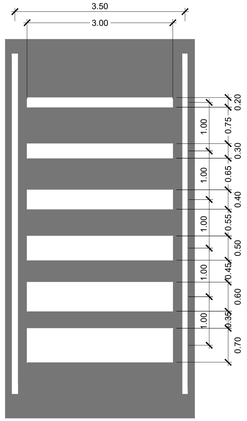

KEY-PLAN

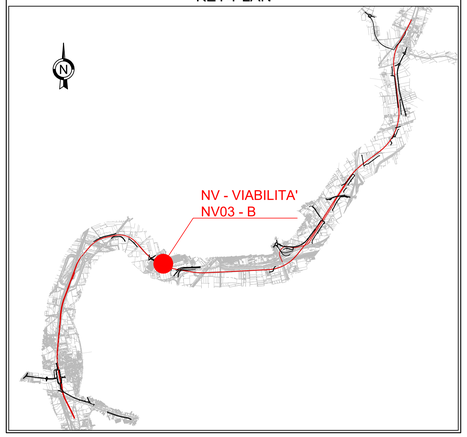

PLANIMETRIA SEGNALETICA E BARRIERE DI SICUREZZA
Scala 1:500

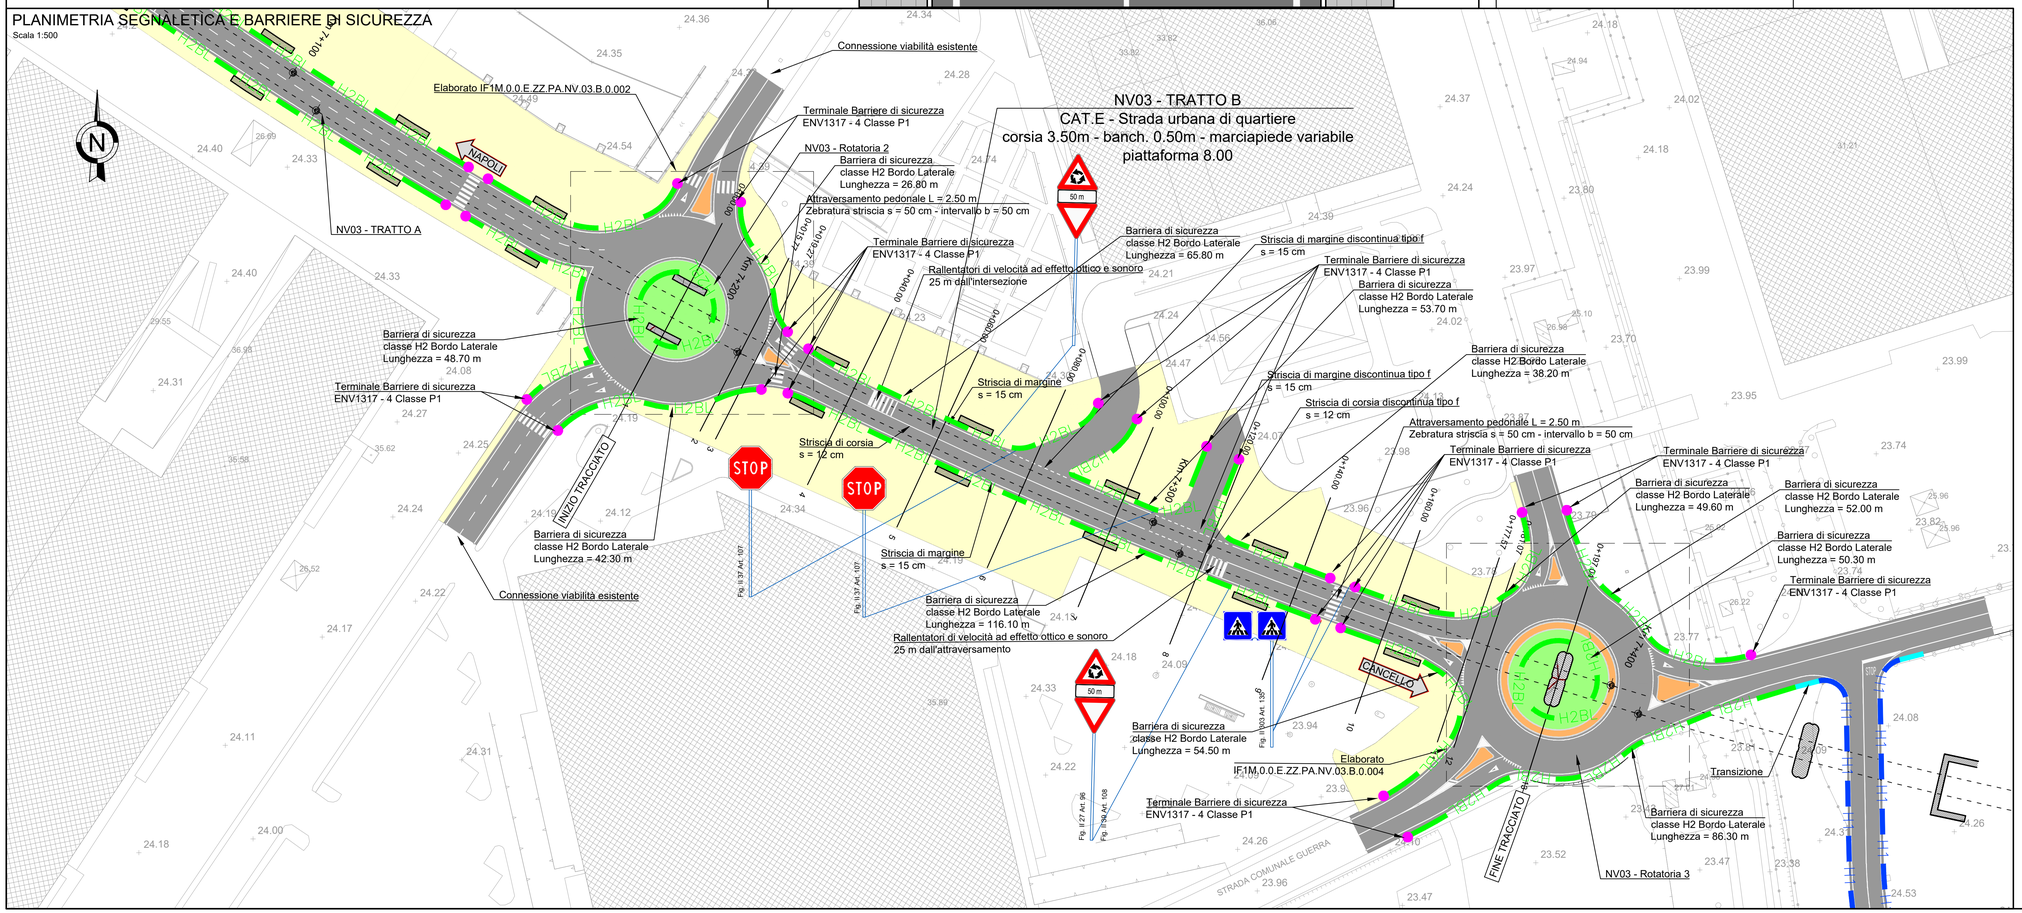

COMMITTENTE:

RFI RETE FERROVIARIA ITALIANA
GRUPPO FERROVIE DELLO STATO ITALIANE

DIREZIONE LAVORI:

ITALFERR
GRUPPO FERROVIE DELLO STATO ITALIANE

APPALTATORE: MANDATARIA: salini impregilo — MANDANTE: ASTALDI

PROGETTAZIONE: MANDATARIA: SYSTRA — MANDANTI: SOTECNI SYSTRA GROUP, ROCKSOIL S.p.A. CONSULENZA E ASSISTENZA TECNICA PER COMPETE ENTITÀ - SEDIMENTAZIONE

PROGETTO ESECUTIVO

LINEA FERROVIARIA NAPOLI - BARI, TRATTA NAPOLI-CANCELLO,
IN VARIANTE TRA LE PK 0+000 E PK 15+585, INCLUSE LE OPERE ACCESSORIE, NELL'AMBITO DEGLI INTERVENTI DI CUI AL D.L. 133/2014, CONVERTITO IN LEGGE 164 / 2014

DISEGNO

NV - VIABILITA'
NV03 - SISTEMAZIONE VIABILITA' INTERNA CENTRO COMMERCIALE km 7+141
CORPO STRADALE - TRATTO B
PLANIMETRIA SEGNALETICA E BARRIERE DI SICUREZZA

APPALTATORE	PROGETTAZIONE	
DIRETTORE TECNICO Ing. M. PANISI	DIRETTORE DELLA PROGETTAZIONE Ing. A. CHECCHI	

COMMESSA	LOTTO	FASE	ENTE	TIPO DOC.	OPERA/DISCIPLINA	PROGR.	REV.	SCALA:
IF1M	00	E	ZZ	P8	NV03B0	003	B	1:500

Rev.	Descrizione	Redatto	Data	Verificato	Data	Approvato	Data	Autorizzato Data
A	EMISSIONE	TRAPANESE	14/06/18	MARTUSCELLI	15/06/18	PIAZZA	15/06/18	MARTUSCELLI
B	EMISSIONE PER RdV	TRAPANESE	10/09/18	MARTUSCELLI	11/09/18	PIAZZA	11/09/18	
								12/09/18

File:IF1M.0.0.E.ZZ.P8.NV.03.B.0.003-B.DWG — n. Elab.: