

PLANIMETRIA DI TRACCIAMENTO

Scala 1:500

NUOVA LINEA FERROVIARIA  
NAPOLI-CANCELLO

FINE TRACCIATO

INIZIO TRACCIATO

NV03 - VIABILITA' IN CORRISPONDENZA DELLA PILA 8 DEL VI01  
carreggiata 3.00 m - banch. 0.50m

Connessione viabilità esistente

NV03 - ROTATORIA 1

NV03 - TRATTO A

NV03 - ROTATORIA 2

Intervento oggetto di altro appalto

Connessione viabilità esistente

CANCELLO

SCHEMA ESPLICATIVO TABELLA CURVE PLANIMETRICHE

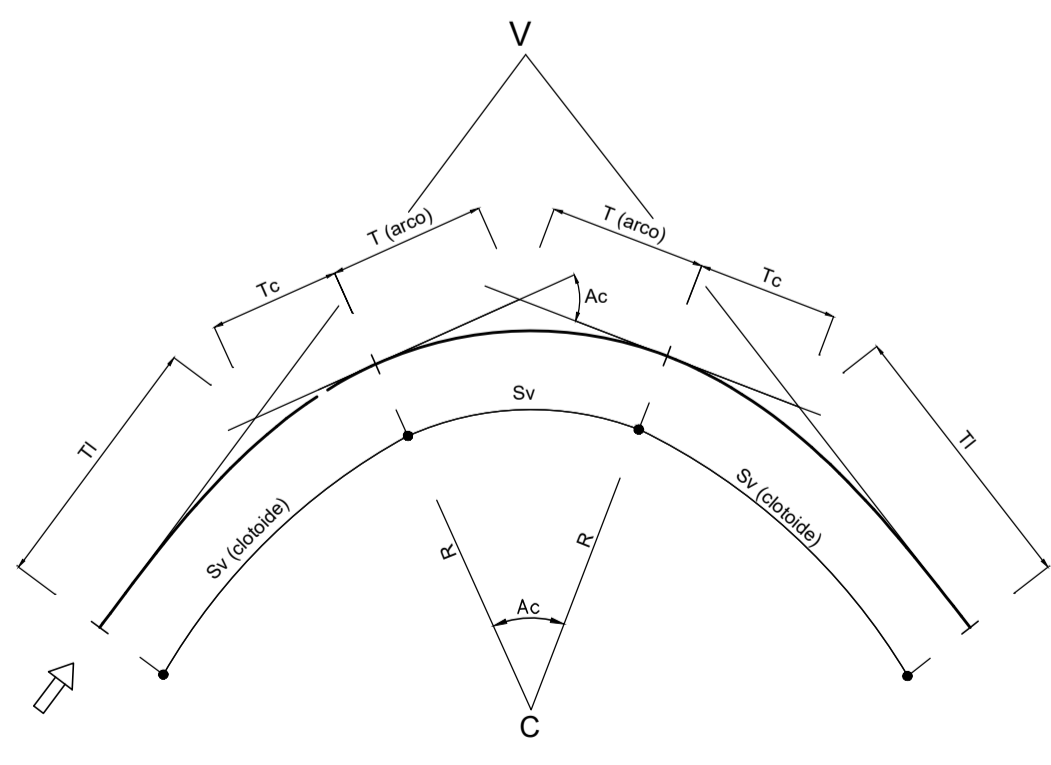



TABELLA CURVE

TABELLA CLOTOIDI

- C = CENTRO CURVA
- V = VERTICE ESTERNO
- R = RAGGIO DI CURVATURA
- Ac = ANGOLO AL CENTRO
- T = TANGENTE
- Sv = SVILUPPO SETTORE CIRCOLARE

- A = PARAMETRO DELLA CLOTOIDE
- Sv = LUNGHEZZA DELLA CLOTOIDE
- m = SCOSTAMENTO DELLA CURVA
- Ti = TANGENTE LUNGA
- Tc = TANGENTE CORTA

KEY-PLAN

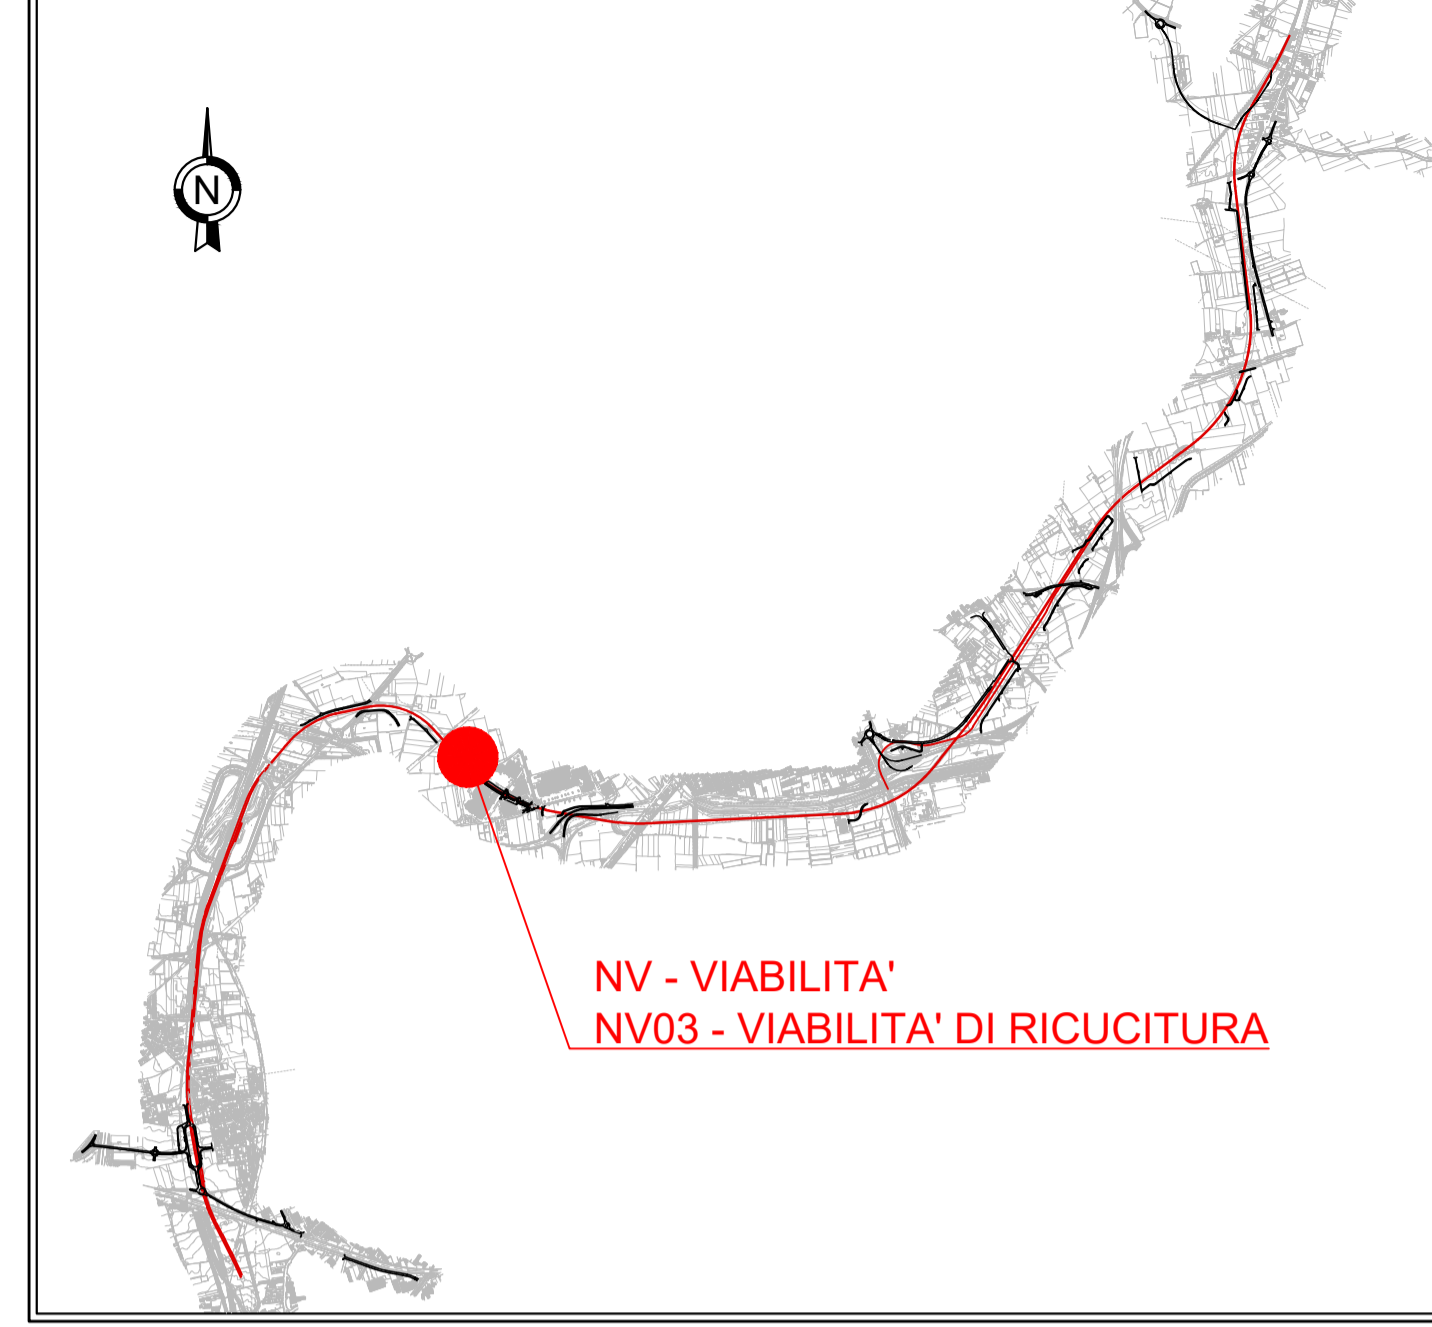

NV - VIABILITA'  
NV03 - VIABILITA' DI RICUCITURA

TABELLA RETTIFILI

|    |           |
|----|-----------|
| L  | Lunghezza |
| Az | Azimut    |

COMMITTENTE:



DIREZIONE LAVORI:



APPALTATORE:



PROGETTAZIONE:



PROGETTO ESECUTIVO

**LINEA FERROVIARIA NAPOLI - BARI, TRATTA NAPOLI-CANCELLO, IN VARIANTE TRA LE PK 0+000 E PK 15+585, INCLUSE LE OPERE ACCESSORIE, NELL'AMBITO DEGLI INTERVENTI DI CUI AL D.L. 133/2014, CONVERTITO IN LEGGE 164 / 2014**

DISEGNO  
NV - VIABILITA'  
NV03 - SISTEMAZIONE VIABILITA' INTERNA CENTRO COMMERCIALE km 7+141  
VIABILITA' DI RICUCITURA IN CORRISPONDENZA DELLA PILA 8 DEL VI01  
PLANIMETRIA DI TRACCIAMENTO

| APPALTATORE                         | PROGETTAZIONE                                    |
|-------------------------------------|--|
| DIRETTORE TECNICO<br>Ing. M. PANISI | DIRETTORE DELLA PROGETTAZIONE<br>Ing. A. CHECCHI |

| COMMESSA | LOTTO | FASE | ENTE TIPO DOC. | OPERA/DISCIPLINA | PROGR. | REV.  | SCALA: |
|----------|-------|------|----------------|------------------|--------|-------|--------|
| IF1M     | 00    | E    | ZZ             | P8               | NV03C0 | 002 B | 1:500  |

| Rev. | Descrizione       | Redatto   | Data     | Verificato  | Data     | Approvato | Data     | Autorizzato Data |
|------|-------------------|-----------|----------|-------------|----------|-----------|----------|------------------|
| A    | EMISSIONE         | TRAPANESE | 14/06/18 | MARTUSCELLI | 15/06/18 | PIAZZA    | 15/06/18 | MARTUSCELLI      |
| B    | EMISSIONE PER R&V | TRAPANESE | 10/09/18 | MARTUSCELLI | 11/09/18 | PIAZZA    | 11/09/18 |                  |