


8	SPORTELLO	m ²	1,00
9	STACCO DI FONDAZ.	m ²	0,80
10	LOTTI	m ²	0,42
11	STACCO	m ²	2,24
12	STACCO DI USURA	m ²	0,64
13	STACCO	m ²	4,00
14	STACCO	m ²	4,00
15	TERRENI VEGETALE	m ²	2,47

SEZIONE N.: 7
DIST. PROG.: 87,98

O.P.

Q.RIF. 13

PROGRESSIVE TERRENO	19,00	13,80	12,72	19,45	20,00
PARZIALI TERRENO	6,20	1,08	11,36	18,10	0,07
QUOTE TERRENO	23,24	23,34	23,36	23,45	23,47
PROGRESSIVE PROGETTO		-3,27			
PARZIALI PROGETTO	1,27	0,50	1,50	1,50	2,00
QUOTE PROGETTO	23,44	23,62	23,64	23,67	23,68

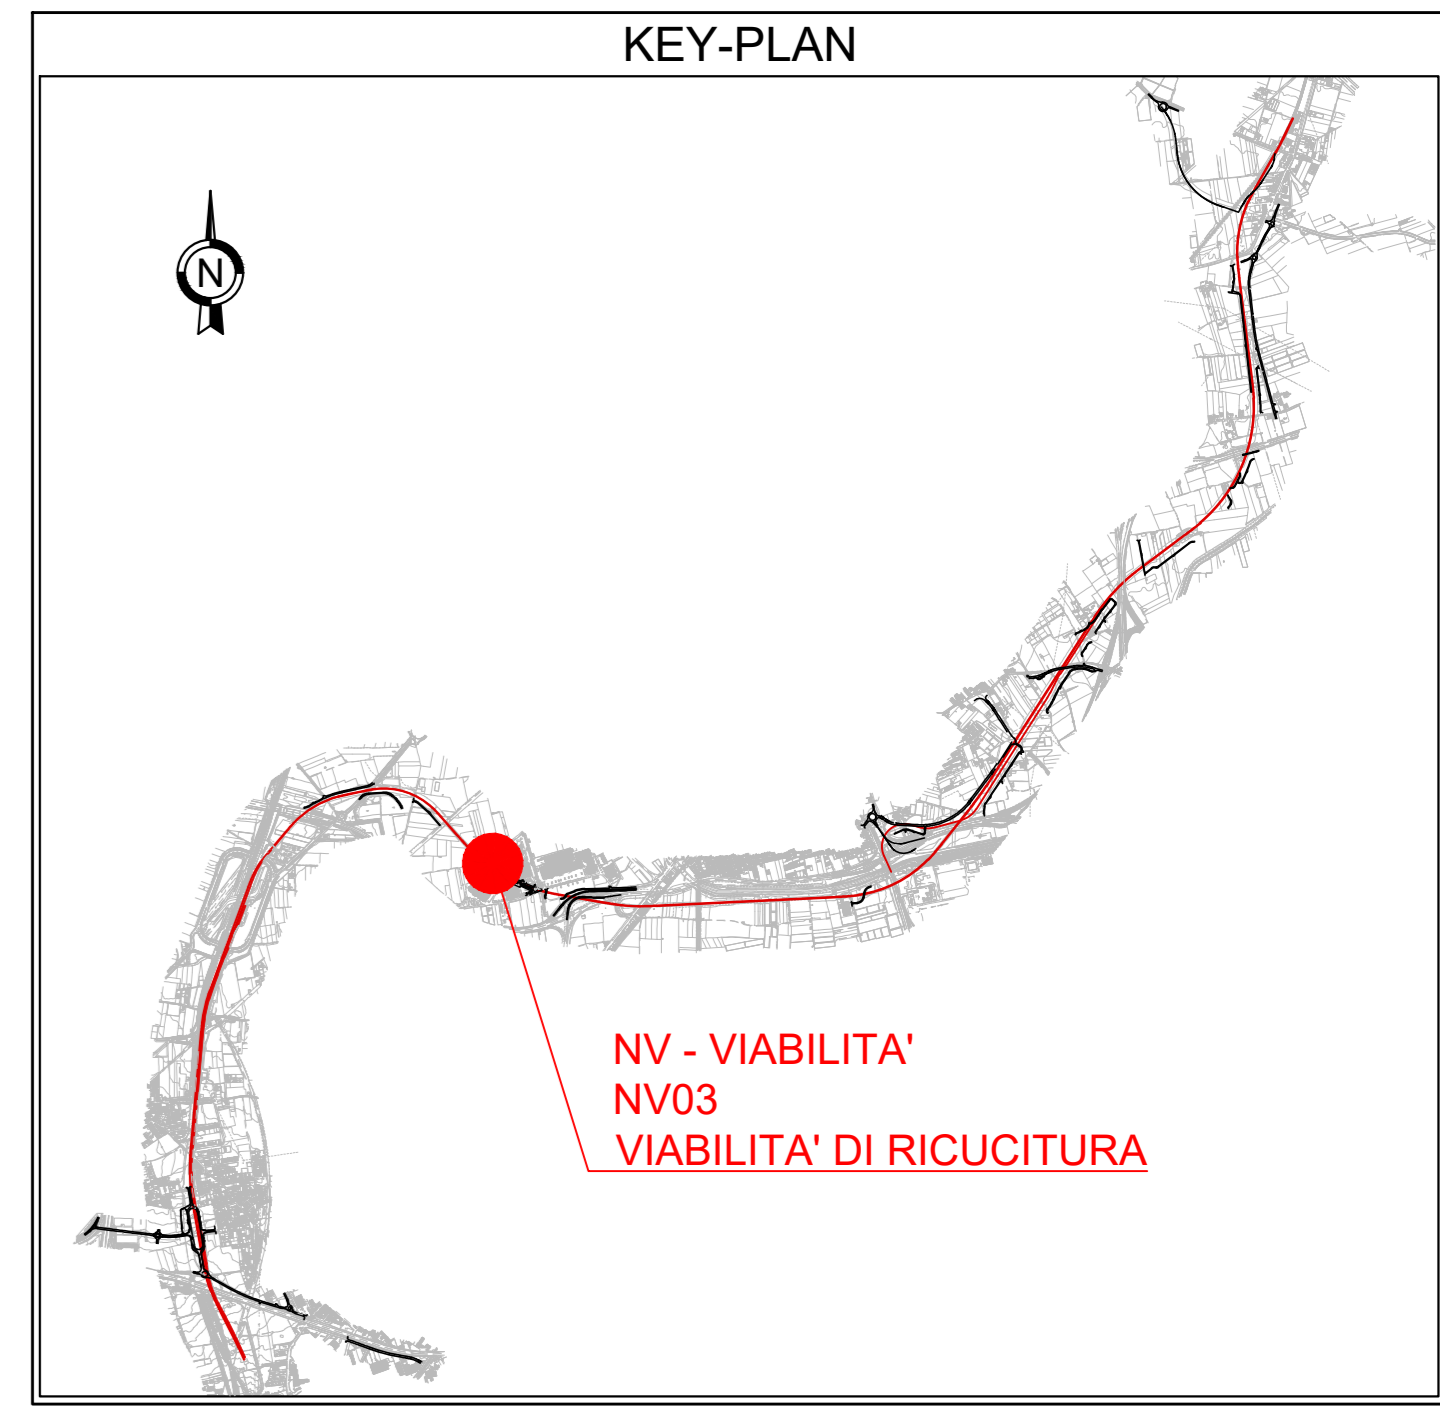

COMMITTENTE:

DIREZIONE LAVORI:

APPALTATORE:

PROGETTAZIONE:

PROGETTO ESECUTIVO

LINEA FERROVIARIA NAPOLI - BARI, TRATTA NAPOLI-CANCELLO, IN VARIANTE TRA LE PK 0+000 E PK 15+585, INCLUSE LE OPERE ACCESSORIE, NELL'AMBITO DEGLI INTERVENTI DI CUI AL D.L. 133/2014, CONVERTITO IN LEGGE 164 / 2014

DISEGNO

NV - NUOVA VIABILITA'
NV03 - SISTEMAZIONE VIABILITA' INTERNA CENTRO COMMERCIALE KM 7+141
VIABILITA' DI RICUCITURA IN CORRISPONDENZA DELLA PILA DEL V01
SEZIONI TRASVERSALI - TAV 2 di 2

APPALTATORE	DIRETTORE TECNICO	PROGETTAZIONE	DIRETTORE DELLA PROGETTAZIONE
Ing. M. PANISI		Ing. A. CHECCHI	

COMMESSA: IF1M 00 E ZZ WA NV03C0 002 B SCALA: 1:100

Rev.	Descrizione	Redatto	Data	Verificato	Data	Approvato	Data	Autorizzato	Data
A	EMMISSIONE	TRNANESI	14/08/18	MARTUSCELLI	15/08/18	PIAZZA	15/08/18	MARTUSCELLI	
B	EMMISSIONE PER RUV	TRNANESI	10/09/18	MARTUSCELLI	11/09/18	PIAZZA	11/09/18		

15/08/18

File: IF1M 0.0.E.ZZ.WA.NV.03.C.0.002-B.DWG n. Elab.: