
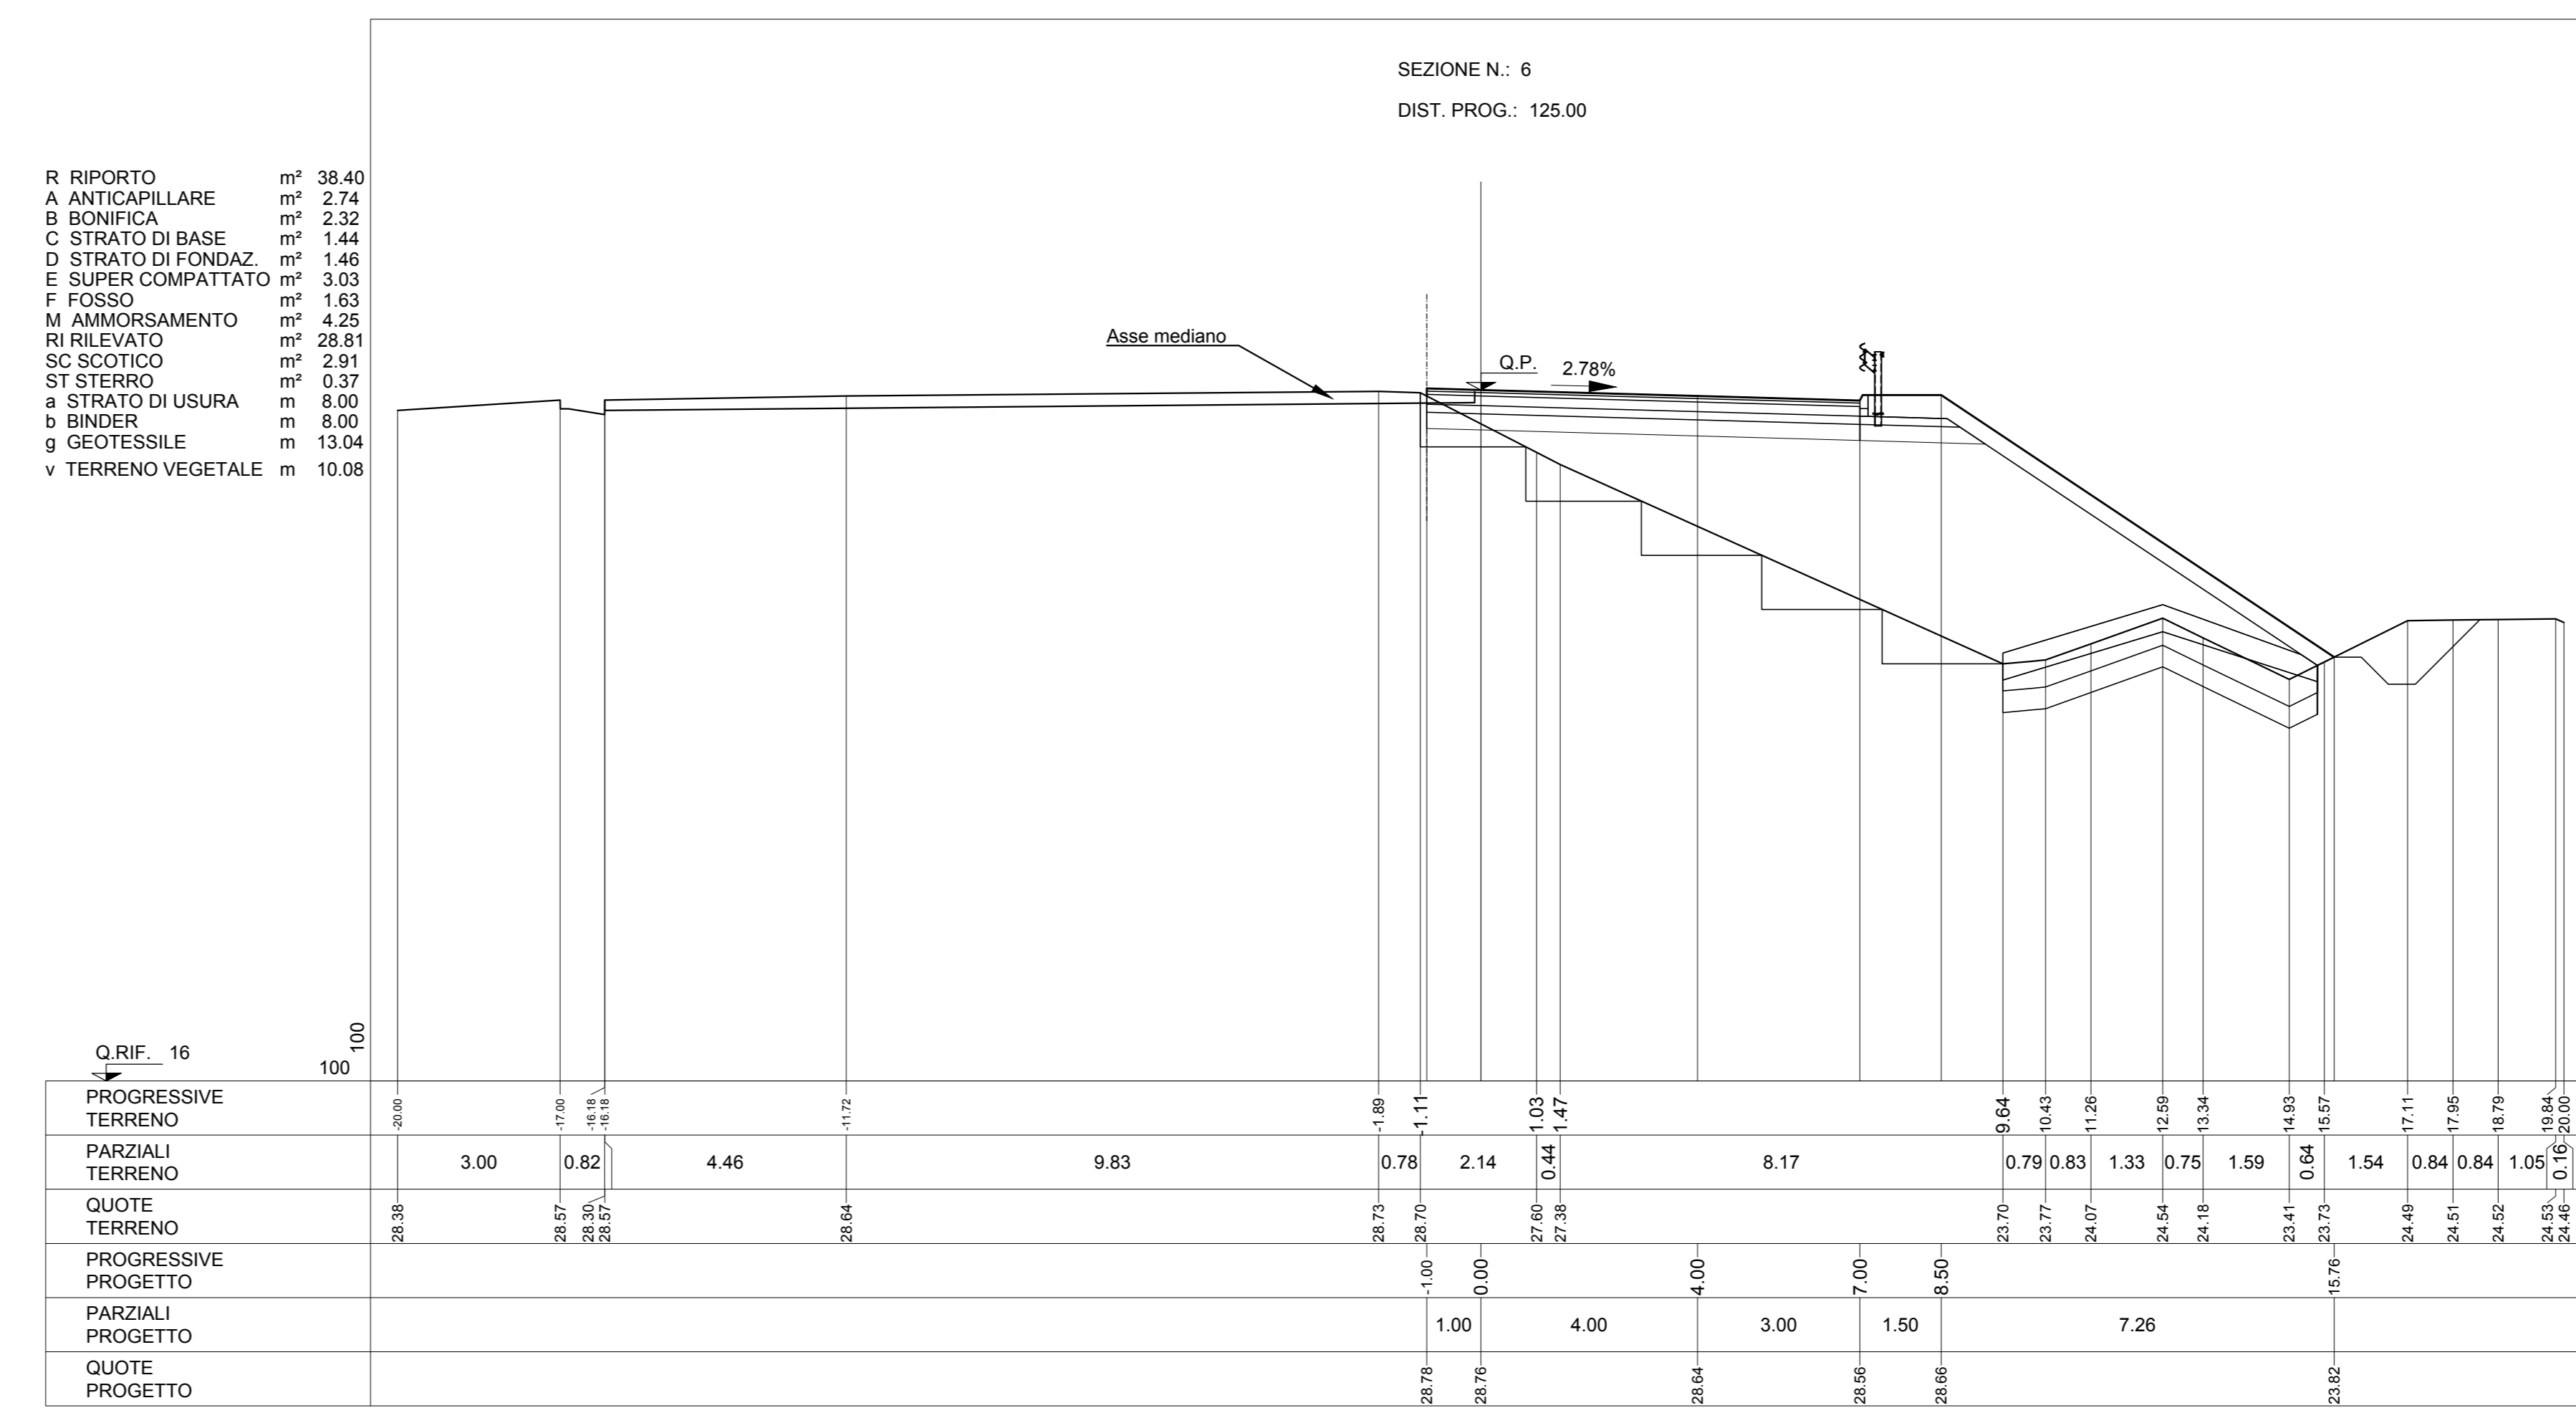
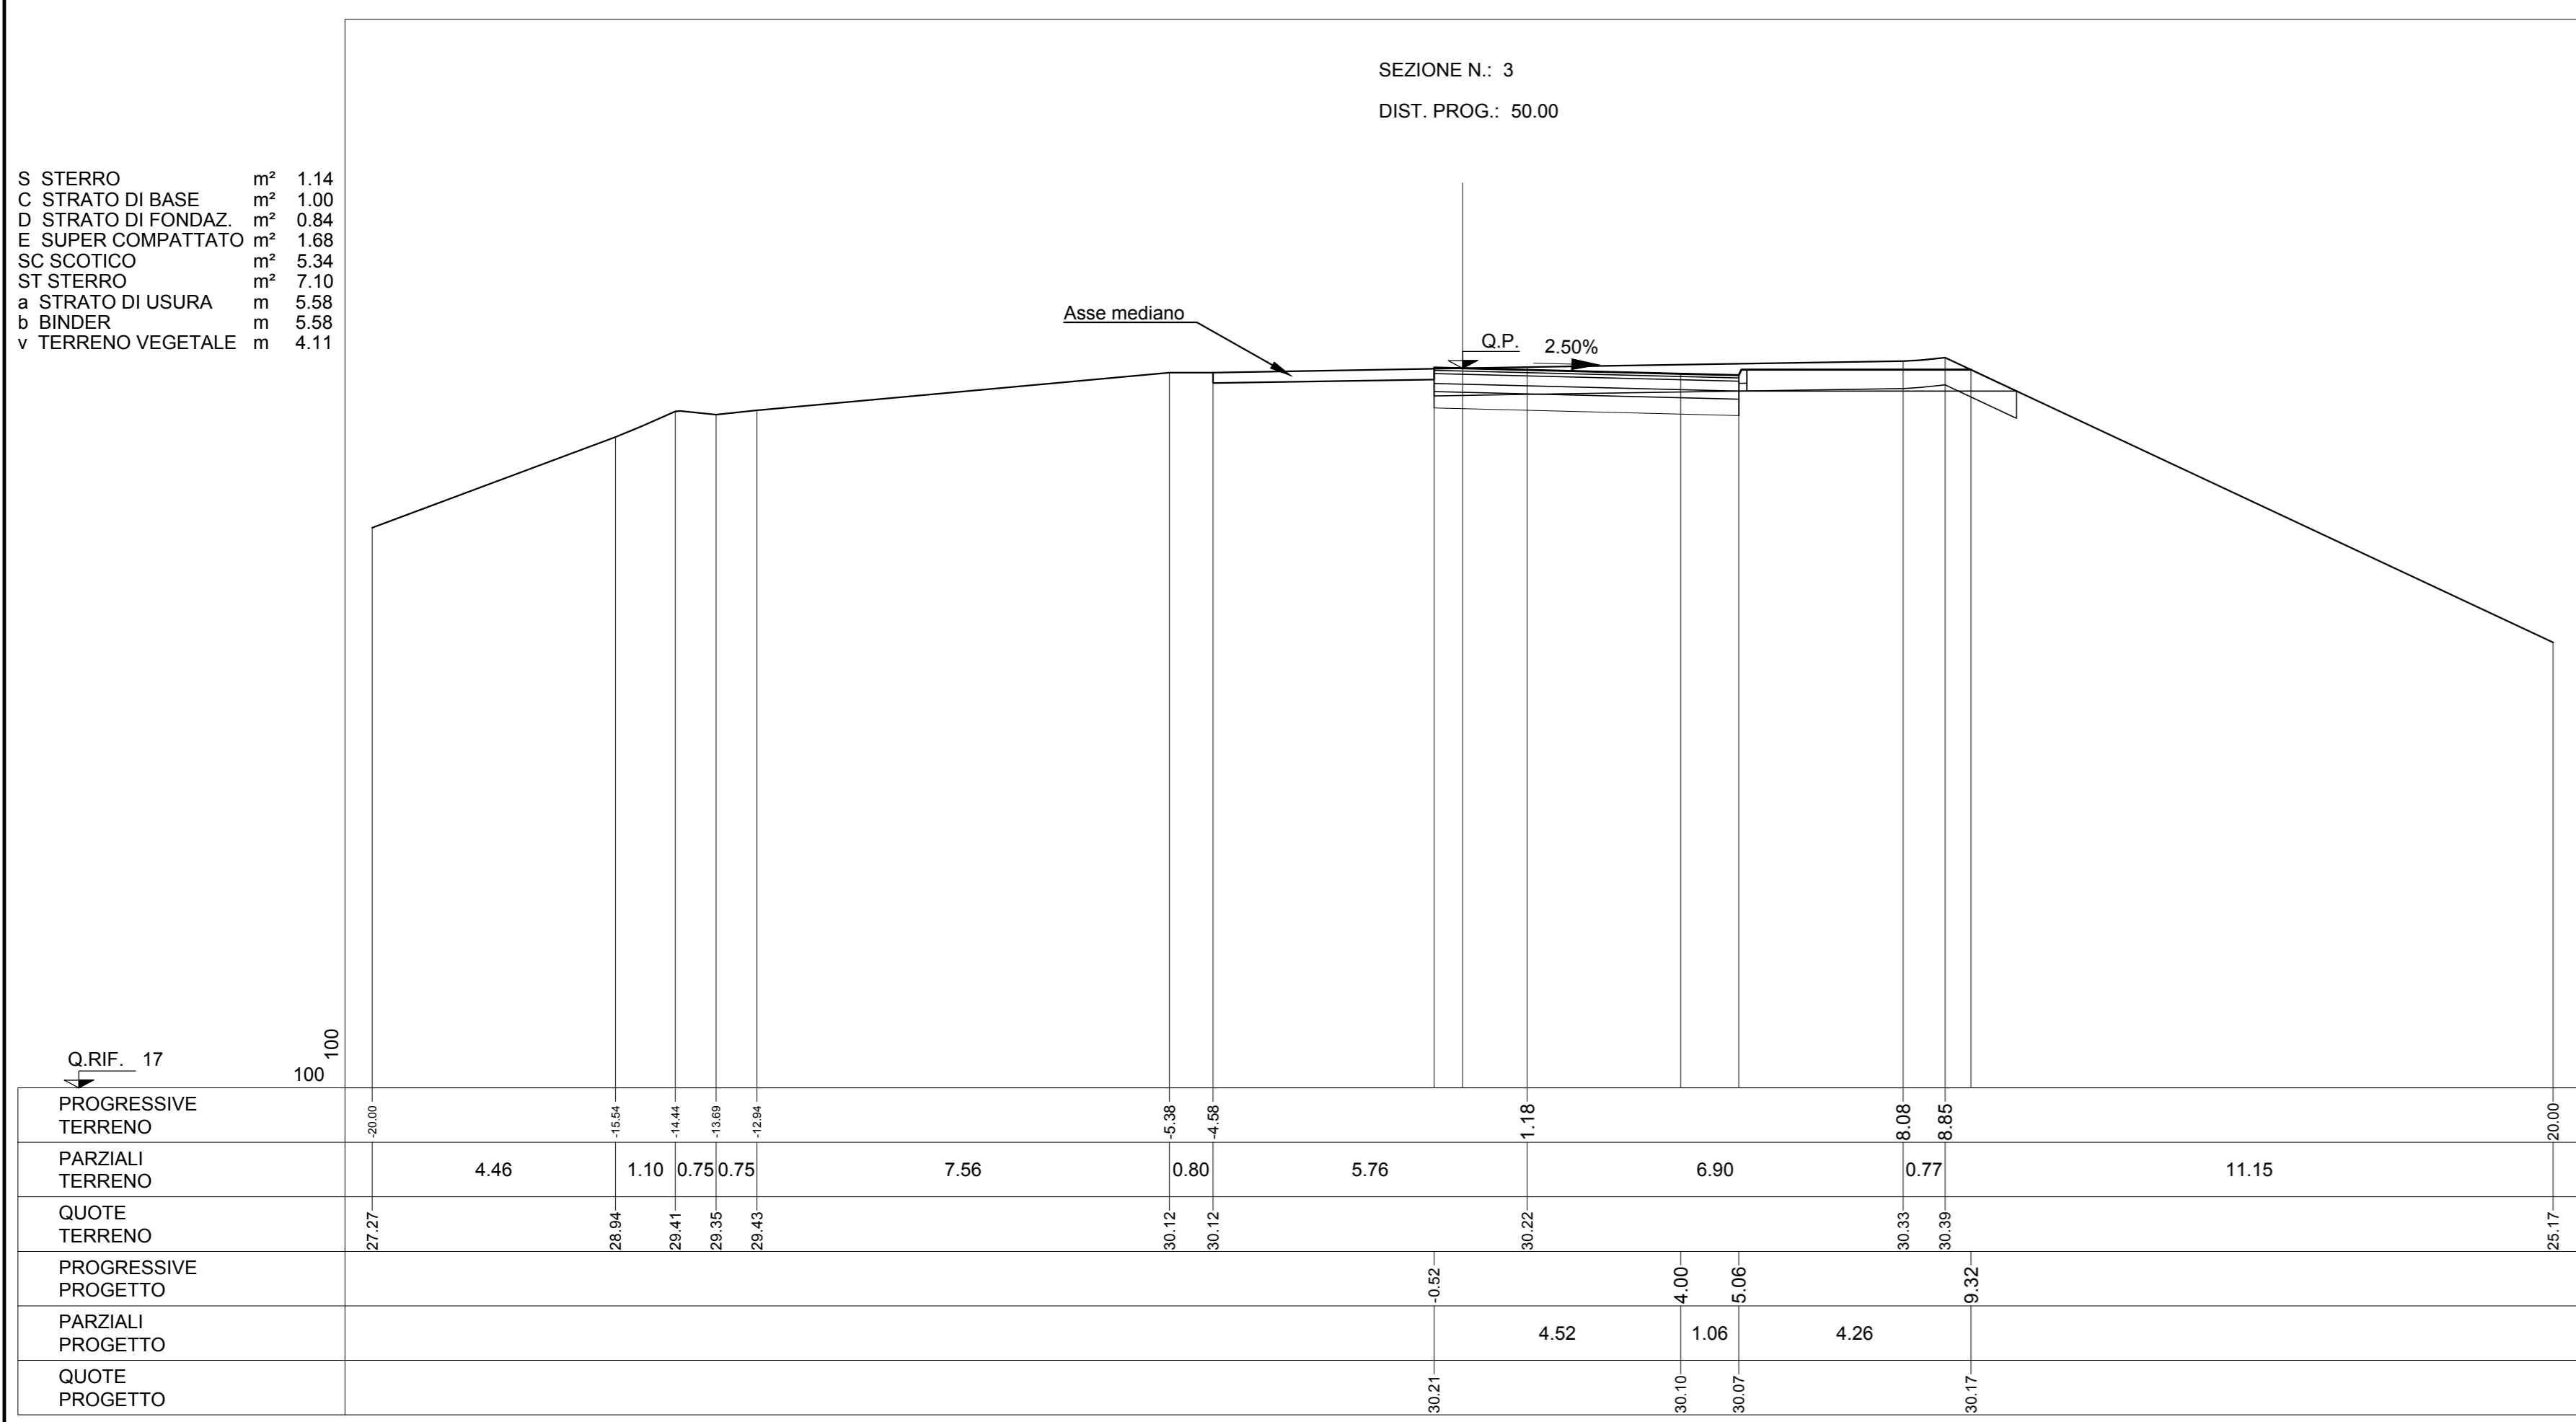
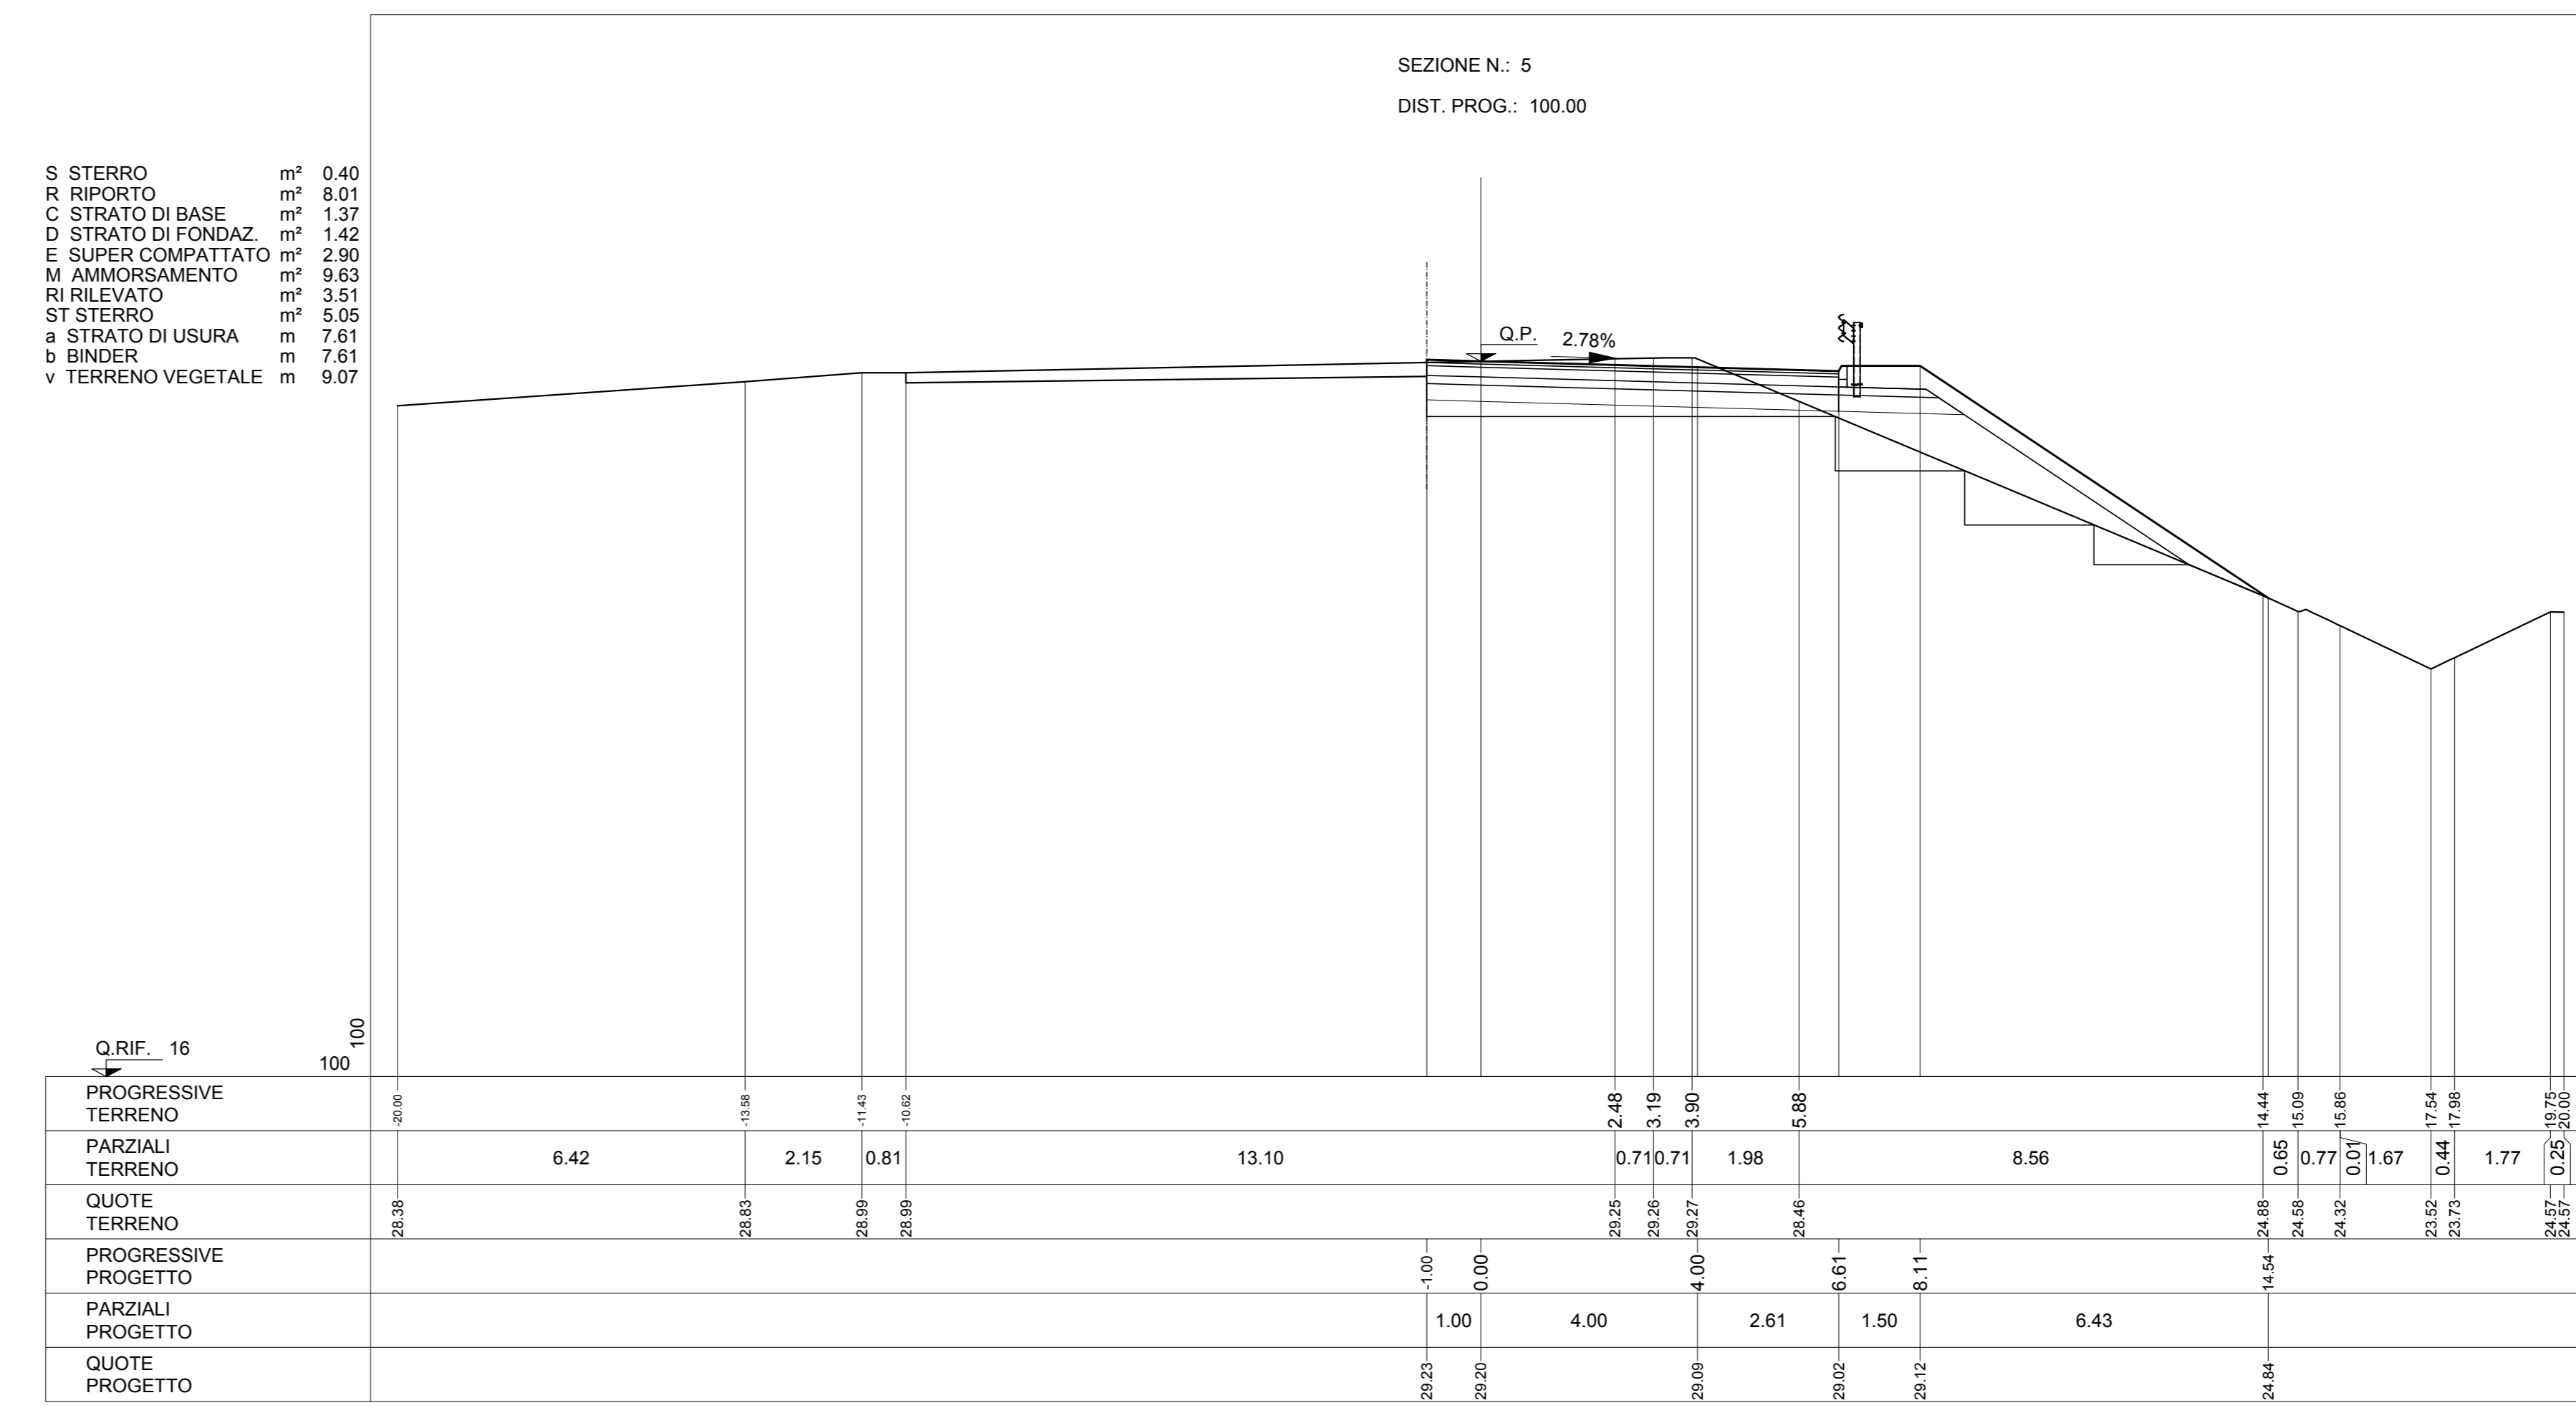
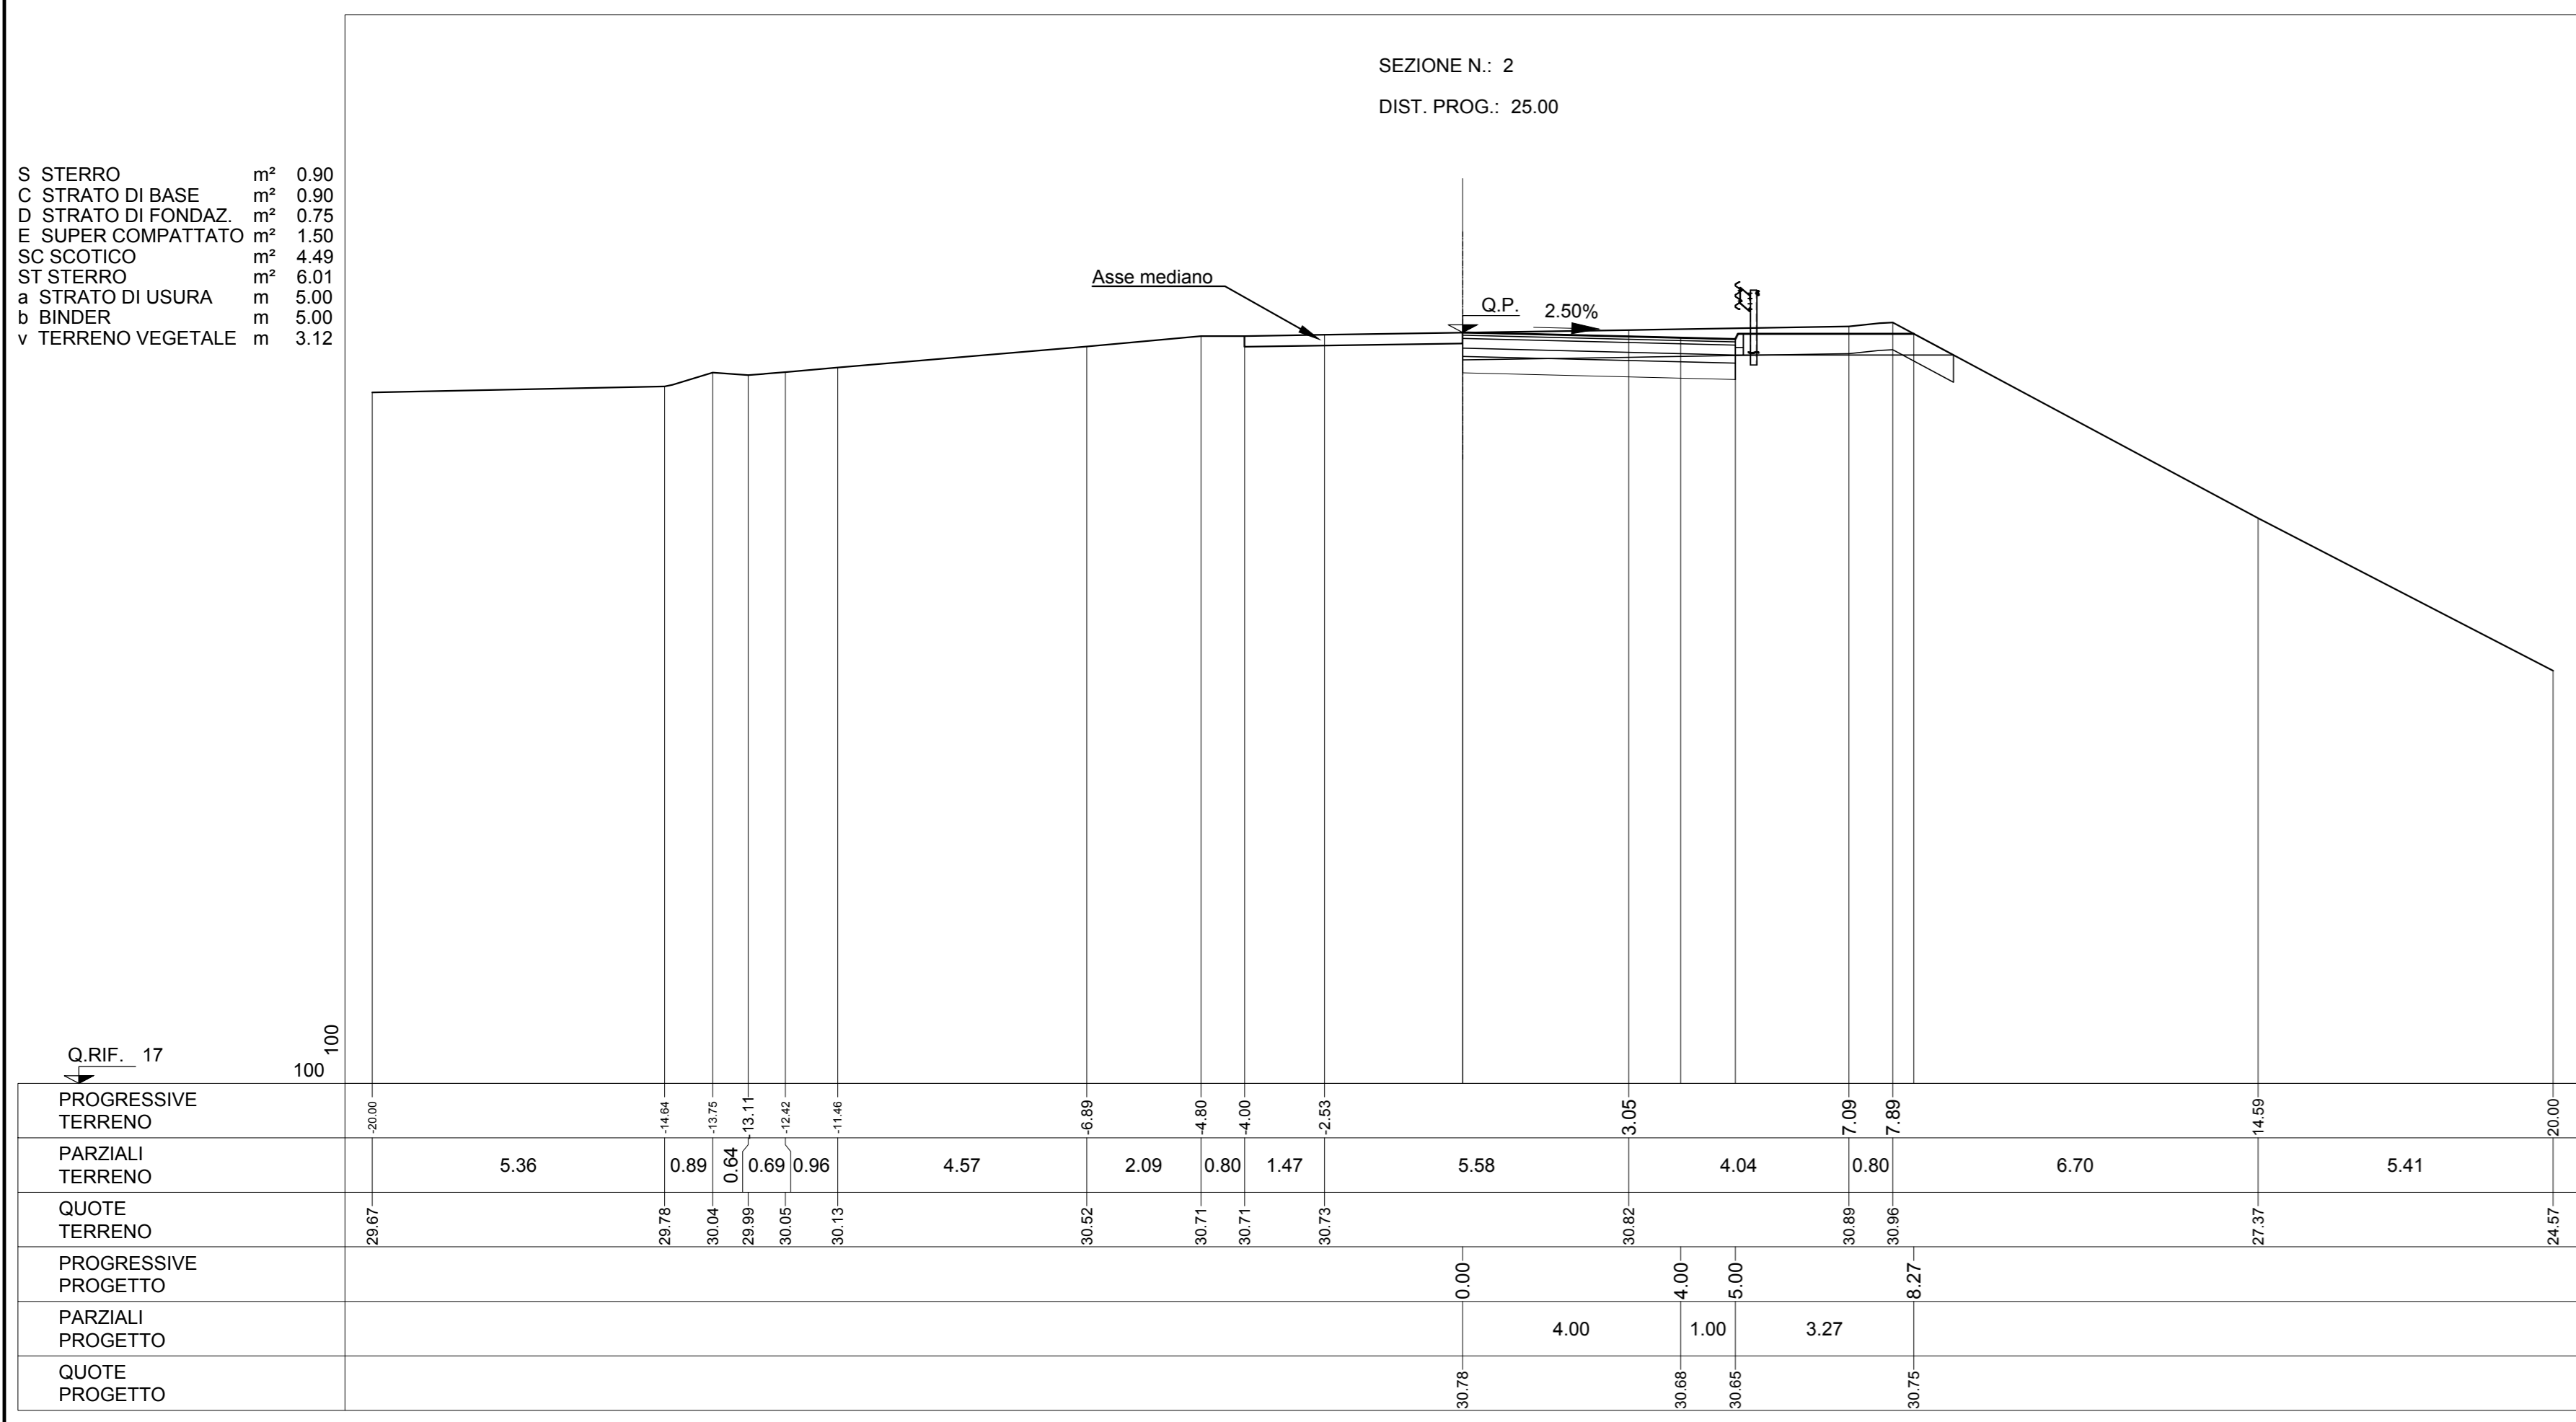
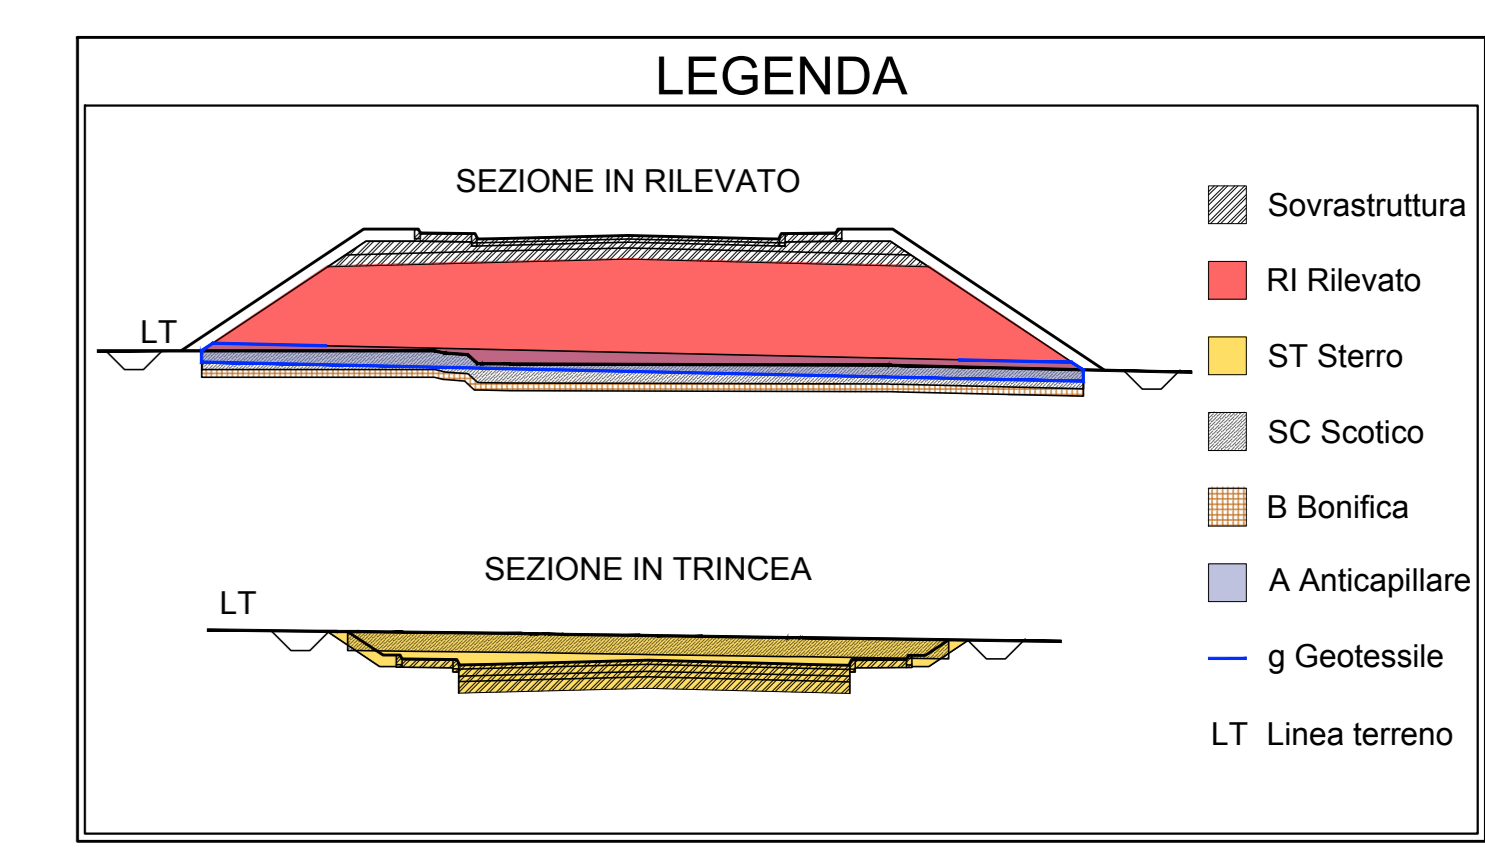
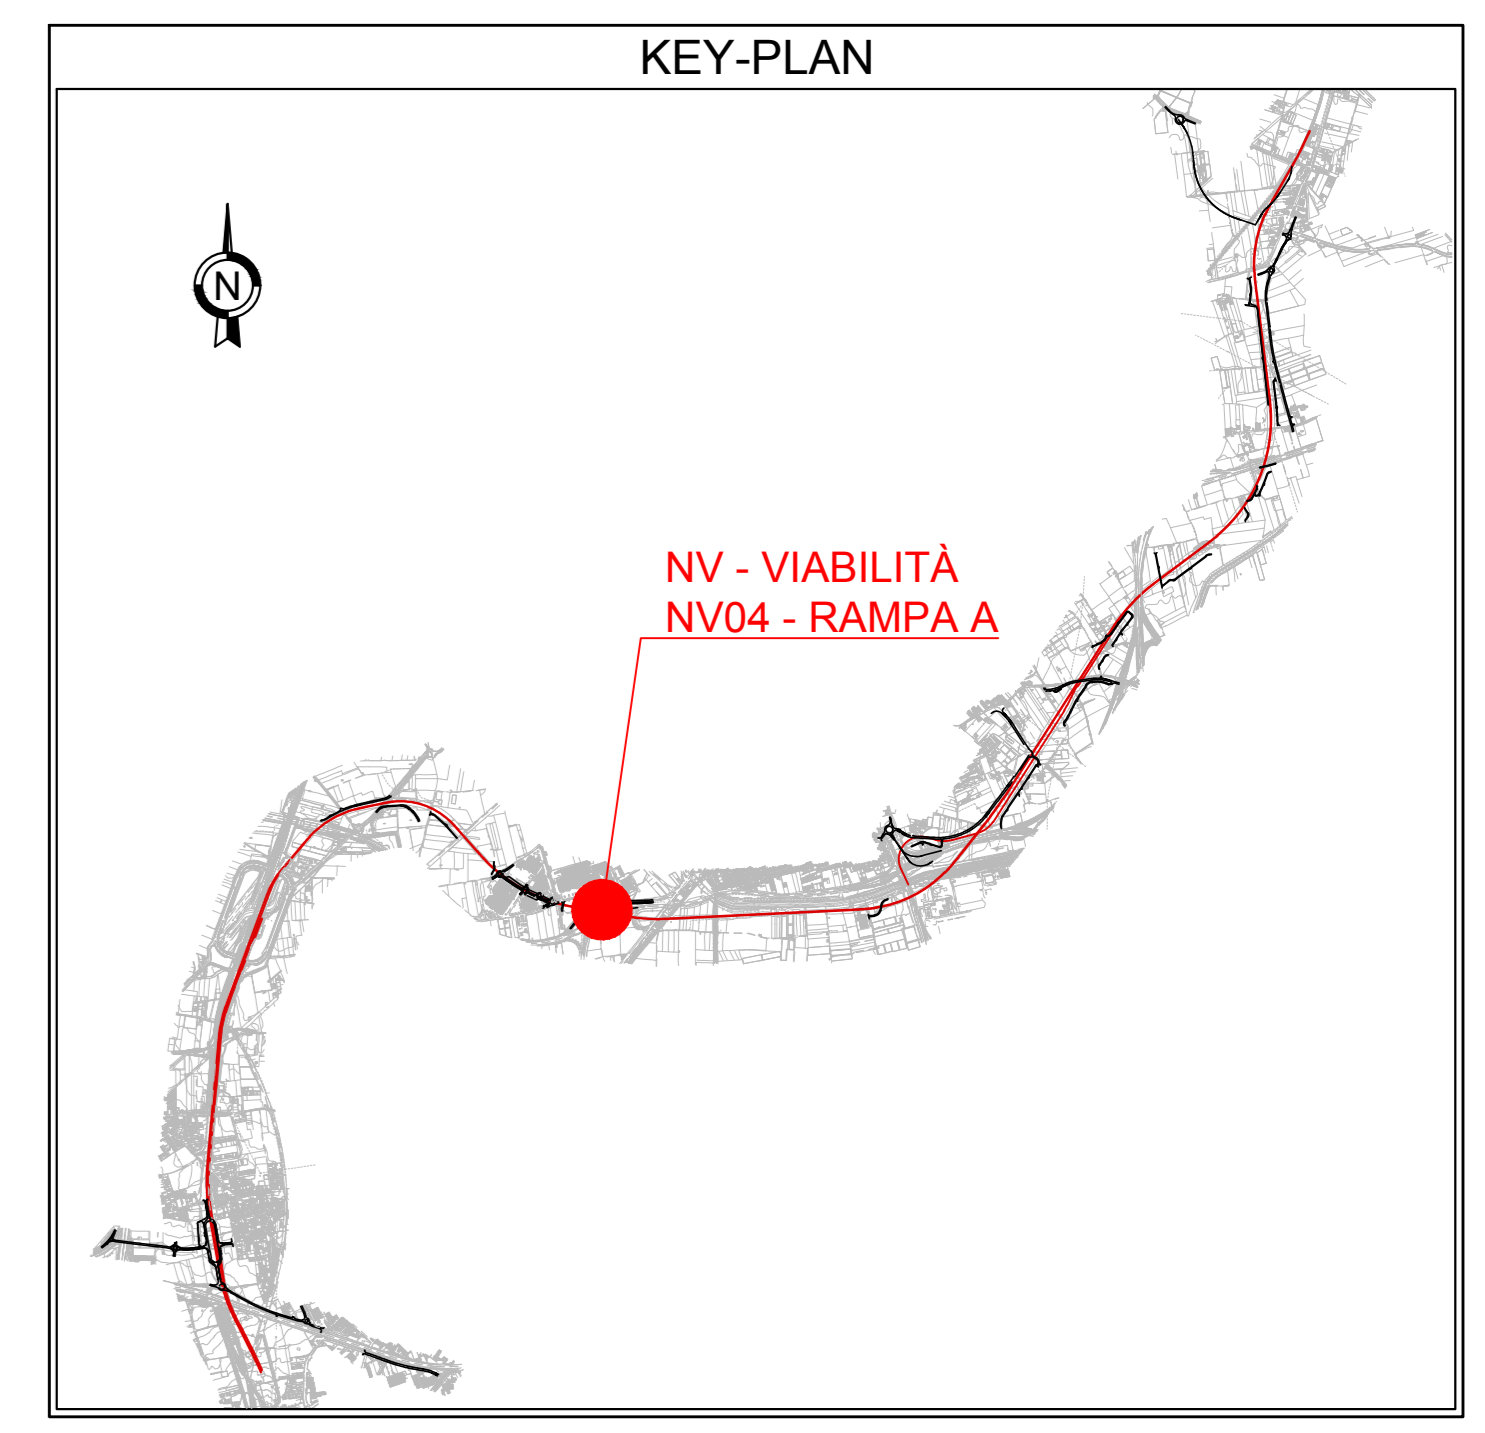
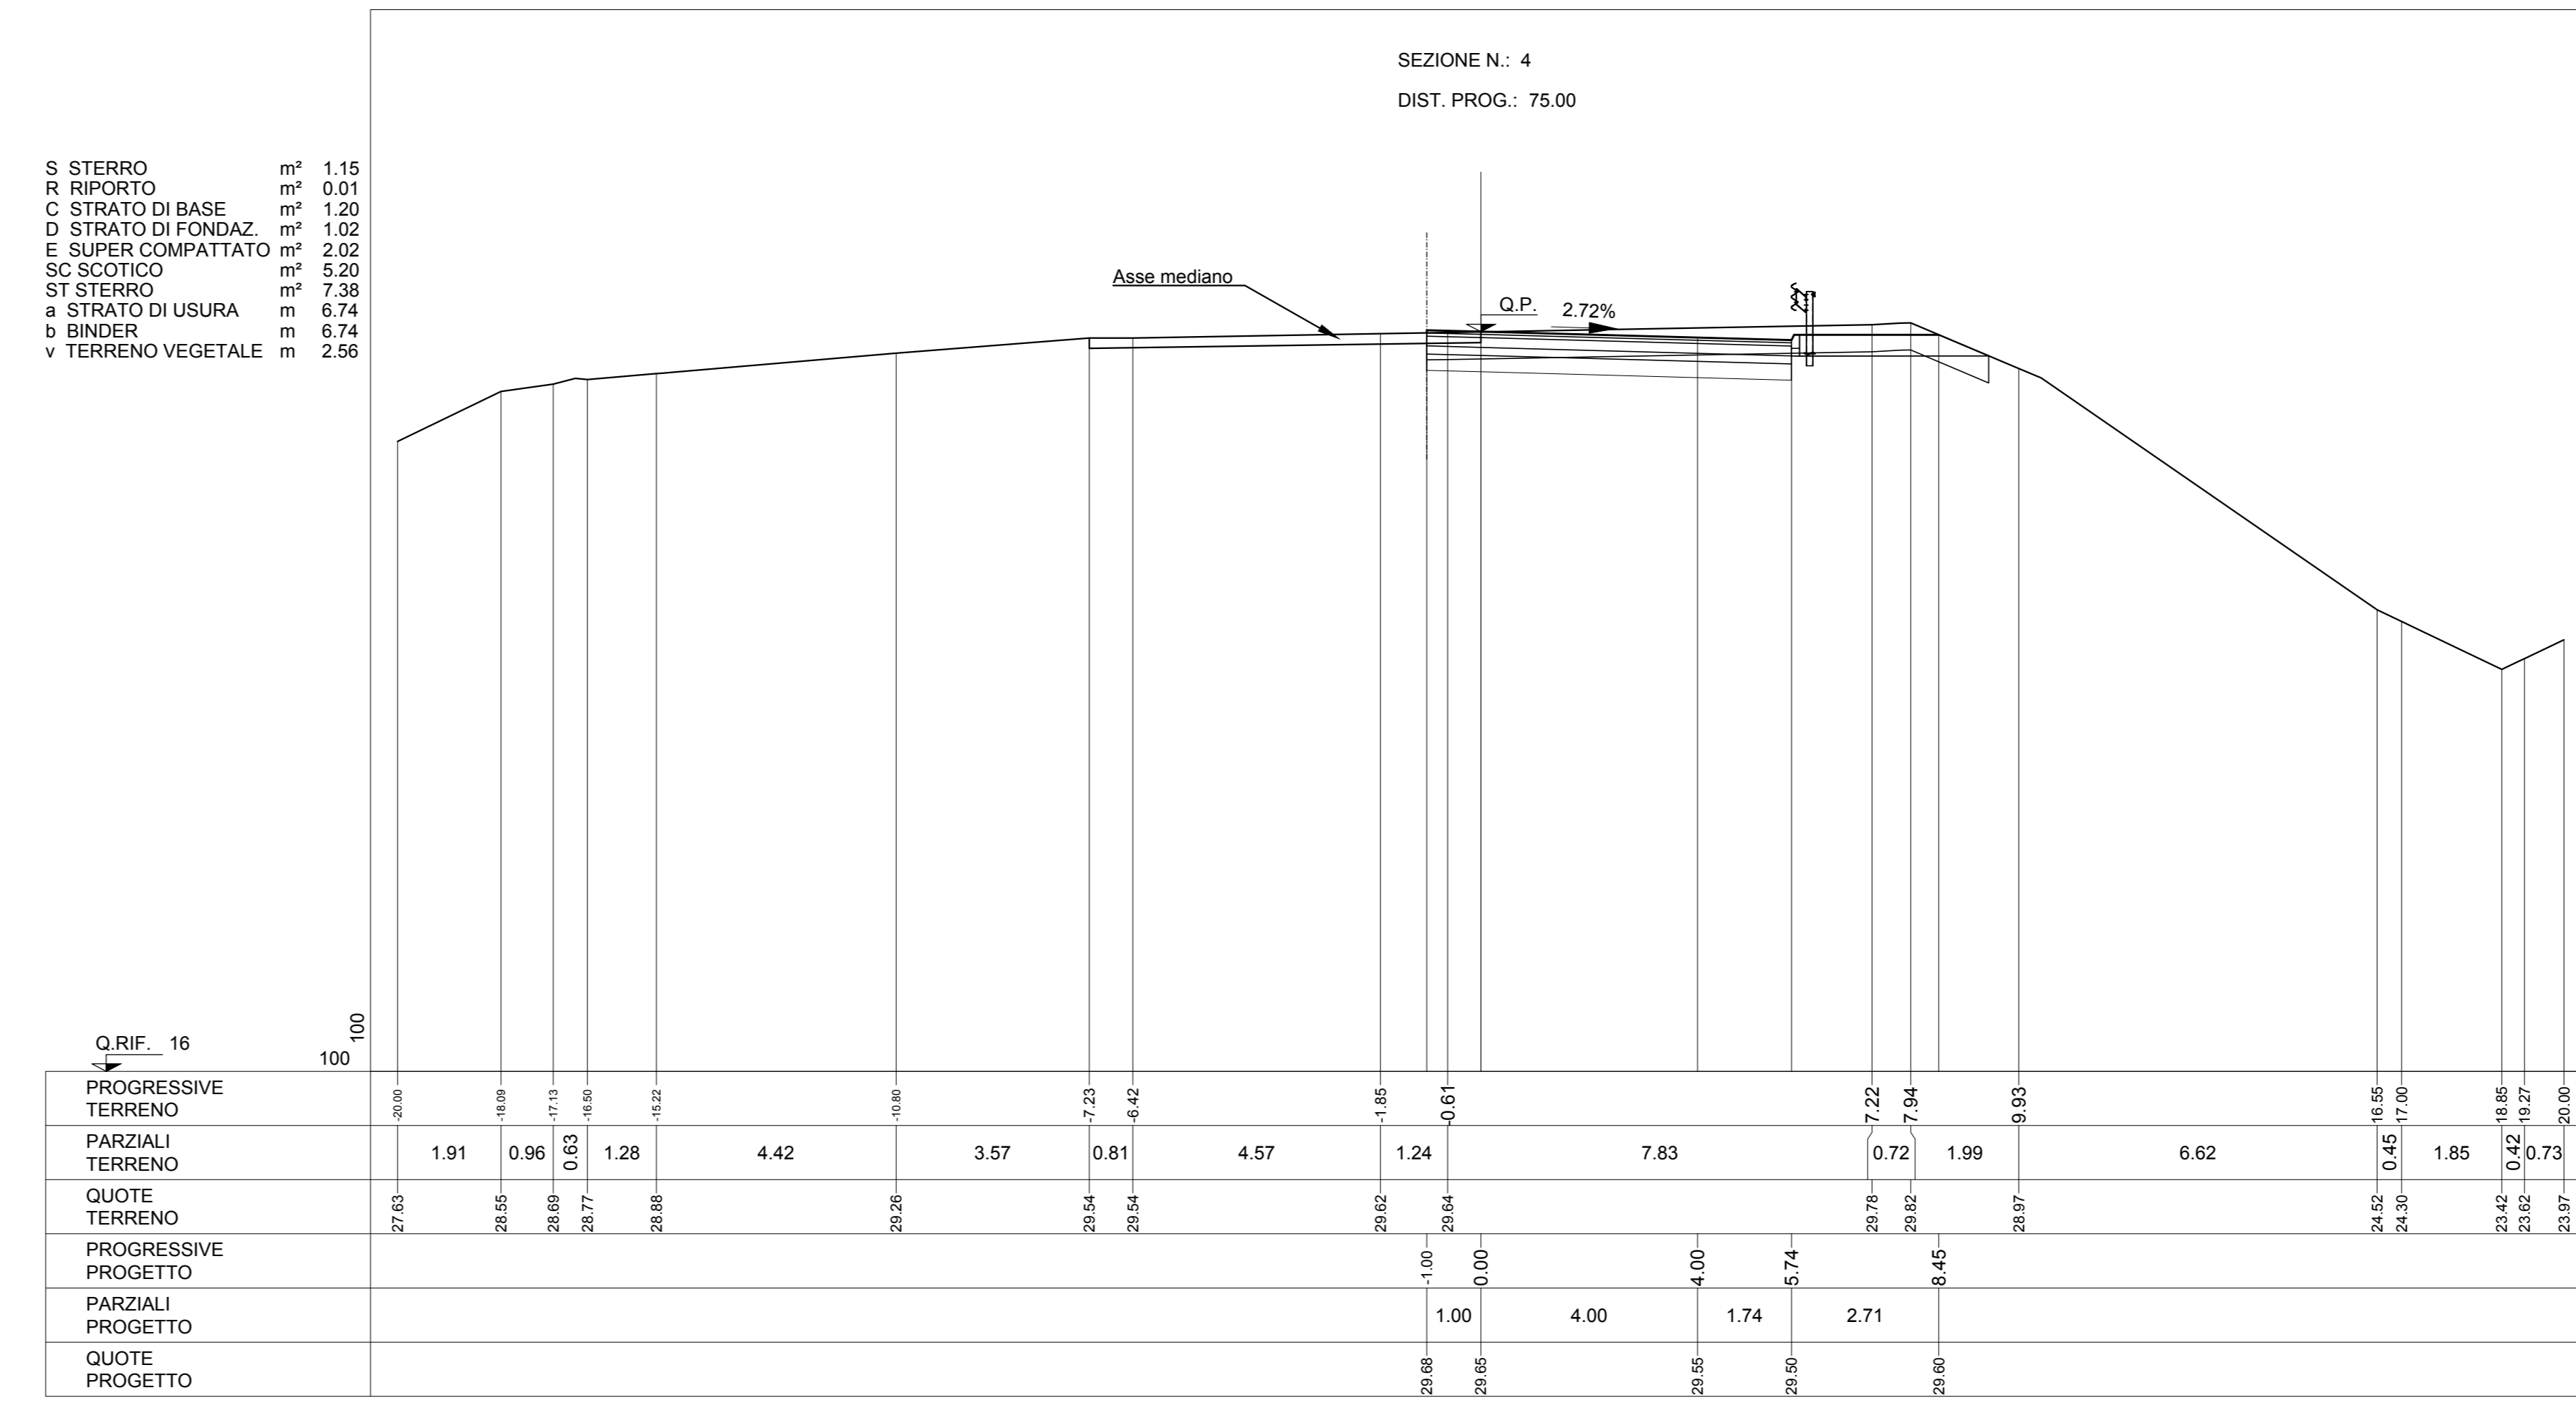


SEZIONI TRASVERSALI TAV. 1 di 3
Scala 1:100

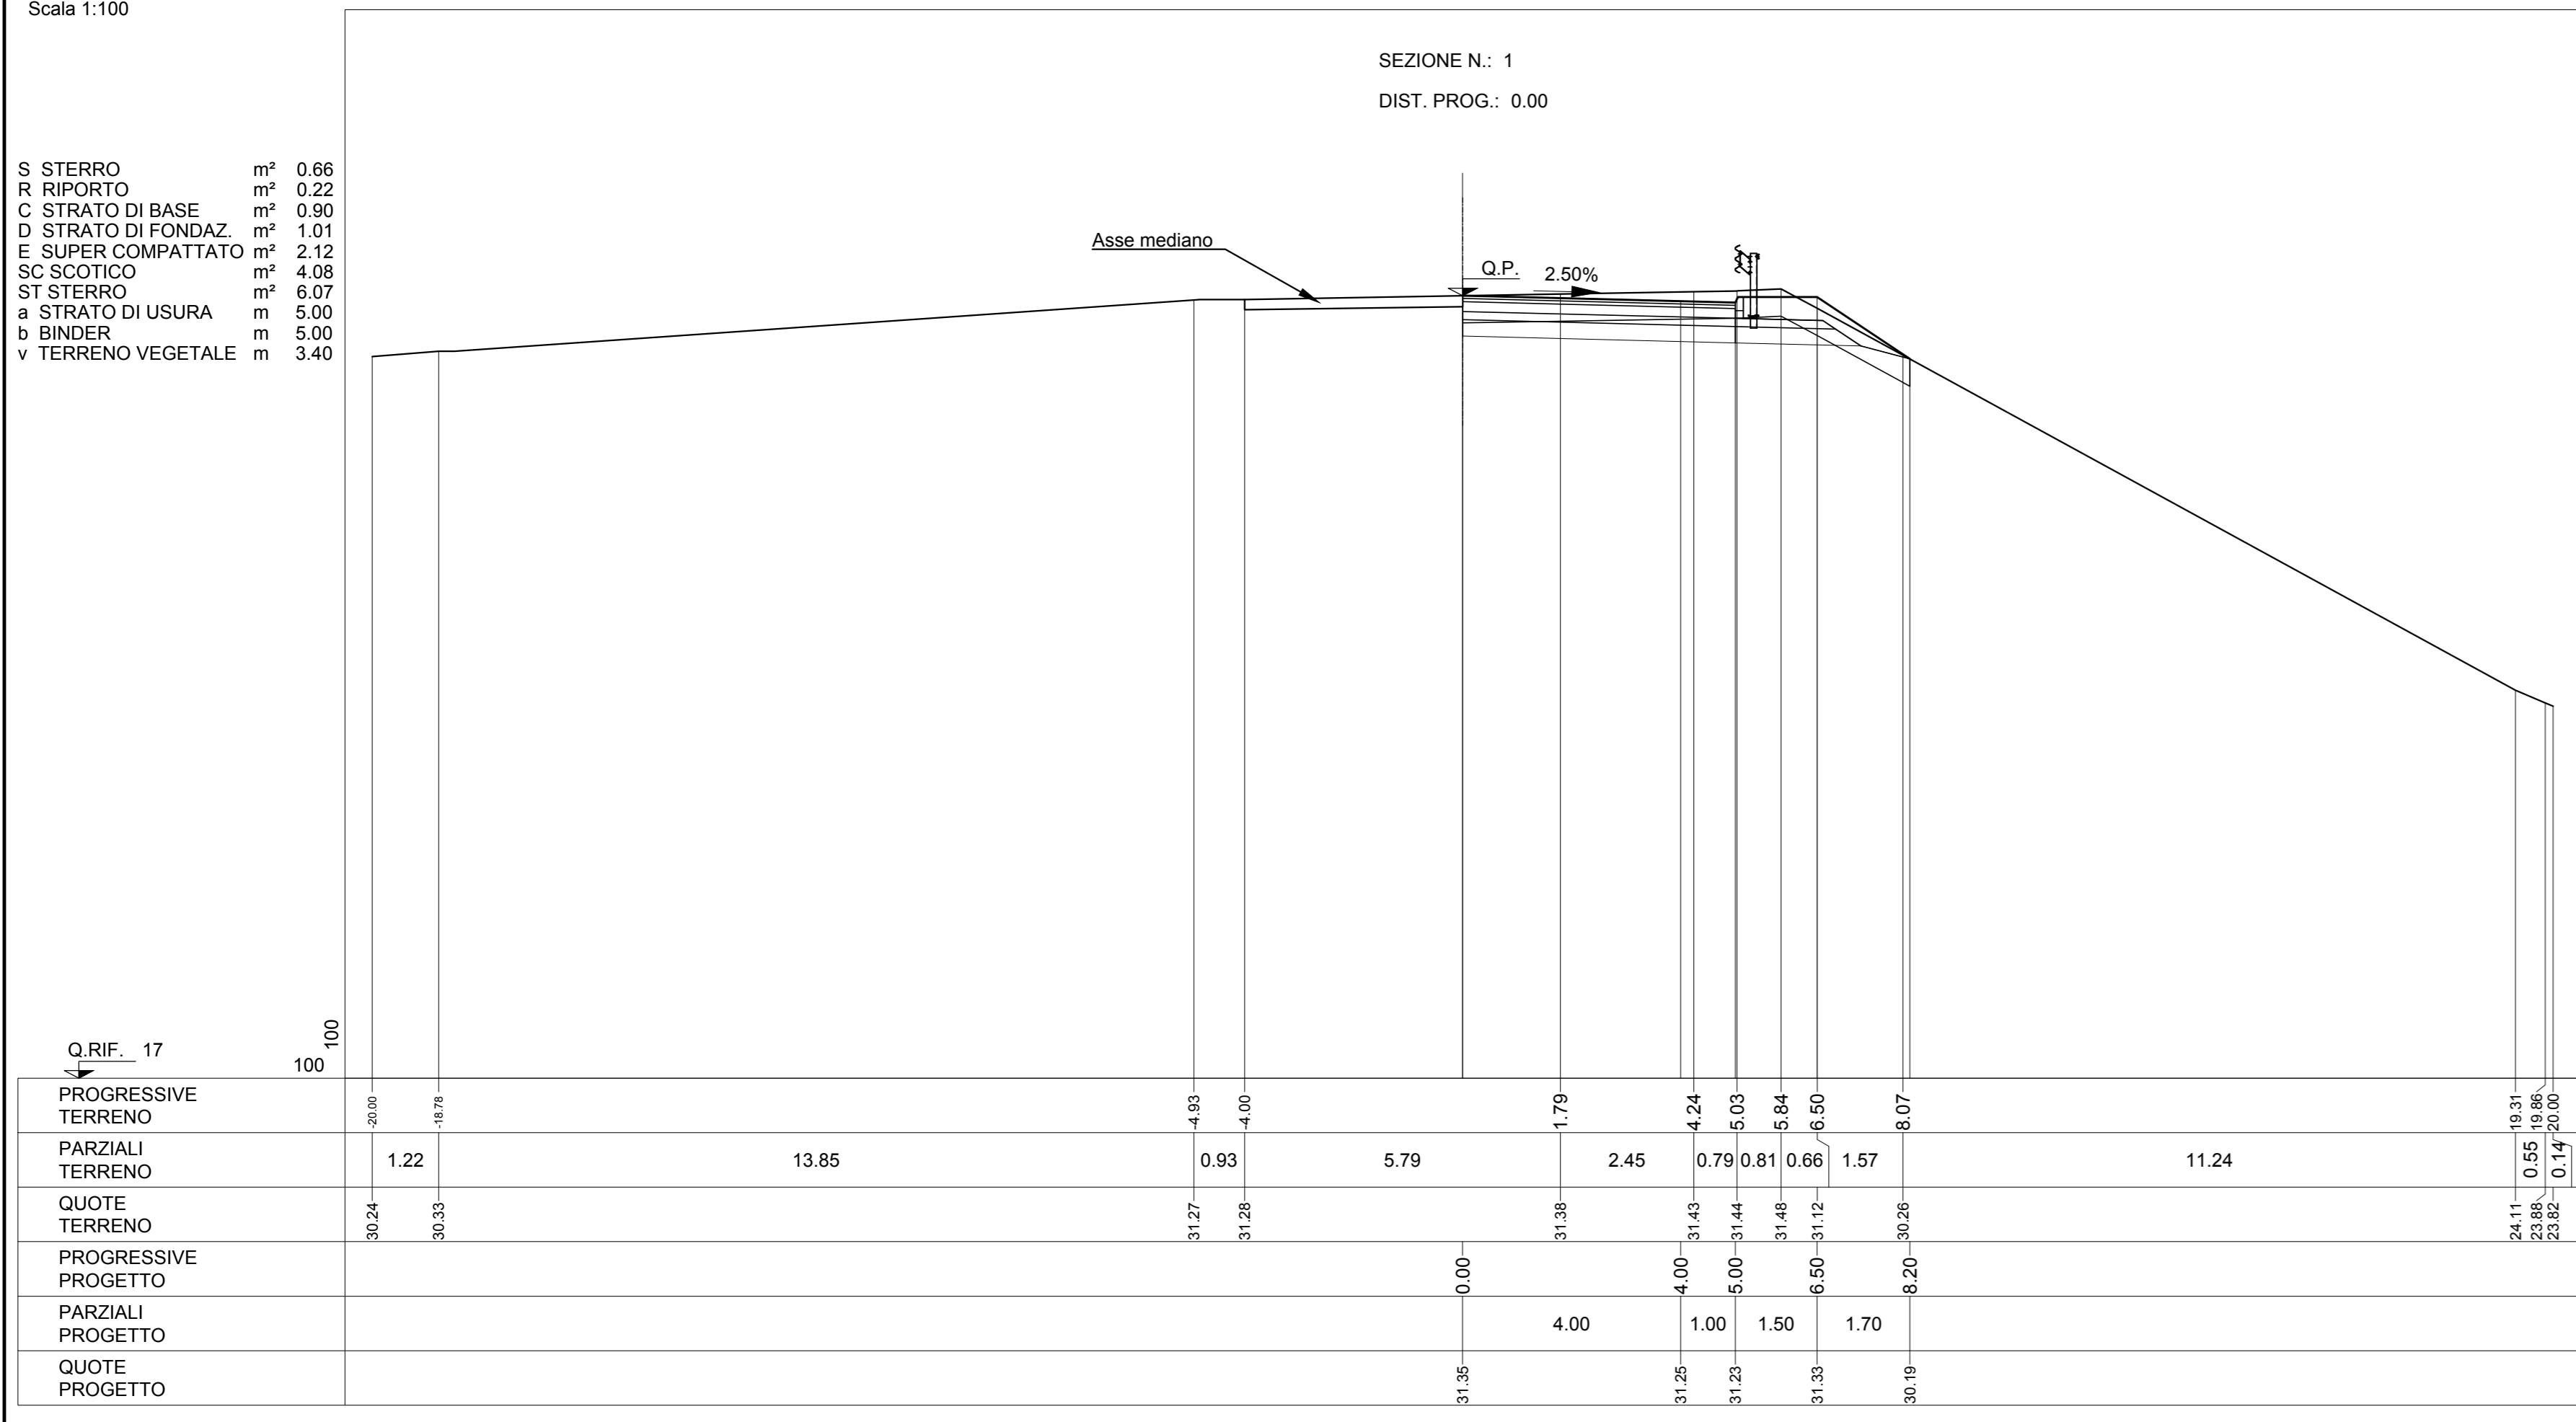

COMMITTENTE: **RFI** - RETE FERROVIARIA ITALIANA
GRUPPO FERROVIE DELLO STATO ITALIANO

DIREZIONE LAVORI: **ITALFERR** - GRUPPO FERROVIE DELLO STATO ITALIANO

APPALTATORE: **salini impregilo** / **ASTALDI**

PROGETTAZIONE: **SYSTRA** / **SOTECNI** / **ROCKSOIL**

PROGETTO ESECUTIVO

LINEA FERROVIARIA NAPOLI - BARI, TRATTA NAPOLI-CANCELLO, IN VARIANTE TRA LE PK 0+000 E PK 15+585, INCLUSE LE OPERE ACCESSORIE, NELL'AMBITO DEGLI INTERVENTI DI CUI AL D.L. 133/2014, CONVERTITO IN LEGGE 164 / 2014

DISEGNO: NV - NUOVA VIABILITÀ NV04 - RAMPE DI SVINCOLO ASSE MEDIANO km 7+605 CORPO STRADALE RAMPA A

SEZIONI TRASVERSALI TAV. 1 di 3

Rev.	Descrizione	Redatto	Data	Verificato	Data	Approvato	Data	Autore	Data
A	EMMISSIONE	TRAMARESE	14/09/18	MARTUSCELLI	15/09/18	PAZZA	15/09/18	MARTUSCELLI	
B	EMMISSIONE PER REV	TRAMARESE	15/09/18	MARTUSCELLI	17/09/18	PAZZA	17/09/18	MARTUSCELLI	

COMMESSA LOTTO FASE ENTE TIPO DOC. OPERA/DISCIPLINA PROGR. REV. SCALA:
I F 1 M 0 0 E Z Z W A N V 0 4 A 0 0 0 1 B 1:100

File: I F 1 M 0 0 E Z Z W A N V 0 4 A 0 0 0 1 B.DWG n. Elab: