SEZIONI TRASVERSALI TAV. 2 di 3

Scala 1:100

SEZIONE N.: 7

DIST. PROG.: 150.00

R RIPORTO	m²	53.32
A ANTICAPILLARE	m²	4.45
B BONIFICA	m²	3.61
C STRATO DI BASE	m²	1.30
D STRATO DI FONDAZ.	m²	1.33
E SUPER COMPATTATO	m²	2.74
F FOSSO	m²	0.55
M AMMORSAMENTO	m²	4.75
RI RILEVATO	m²	42.58
SC SCOTICO	m²	4.50
a STRATO DI USURA	m	7.25
b BINDER	m	7.25
g GEOTESSILE	m	16.28
v TERRENO VEGETALE	m	11.54

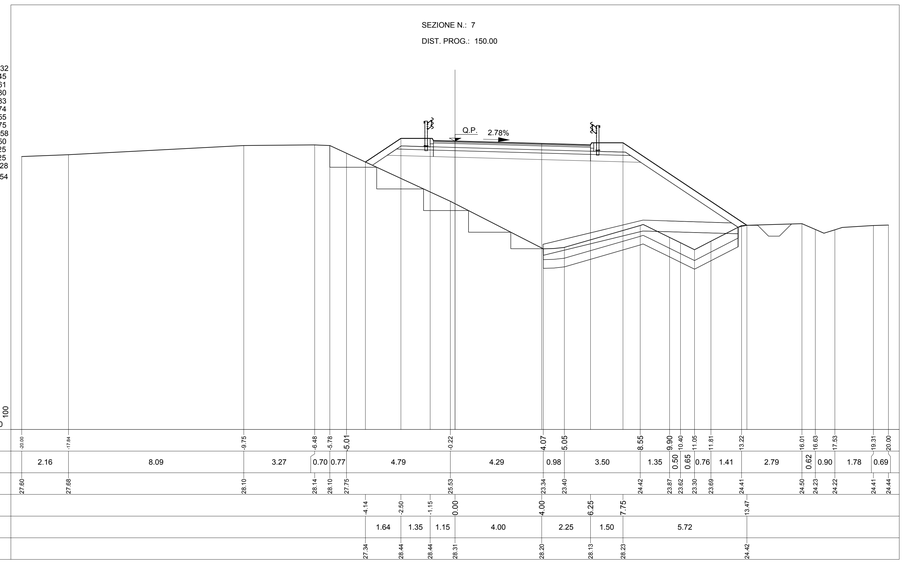

SEZIONE N.: 10

DIST. PROG.: 225.00

R RIPORTO	m²	33.29
A ANTICAPILLARE	m²	7.89
B BONIFICA	m²	6.35
C STRATO DI BASE	m²	1.08
D STRATO DI FONDAZ.	m²	1.14
E SUPER COMPATTATO	m²	2.38
F FOSSO	m²	0.69
RI RILEVATO	m²	23.30
SC SCOTICO	m²	7.95
a STRATO DI USURA	m	6.00
b BINDER	m	6.00
g GEOTESSILE	m	23.22
v TERRENO VEGETALE	m	12.32

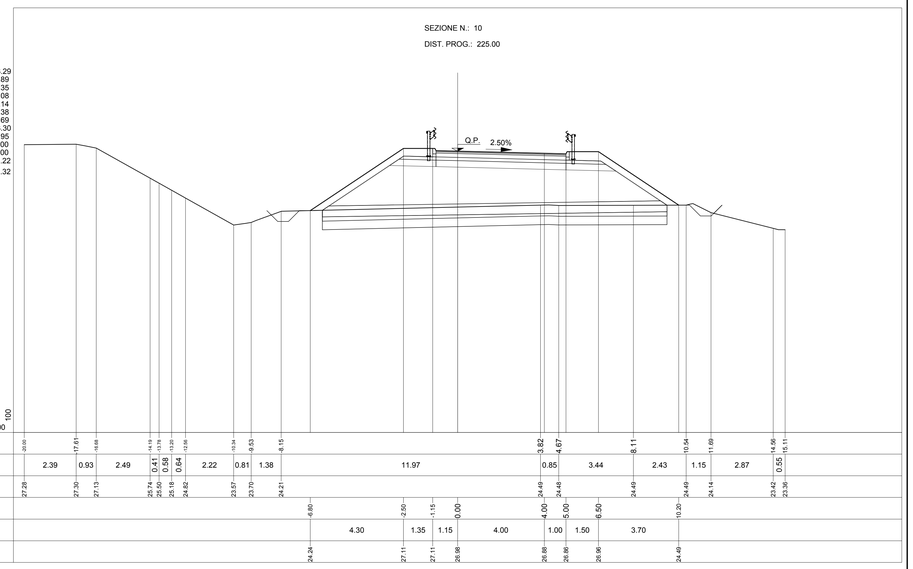

KEY-PLAN

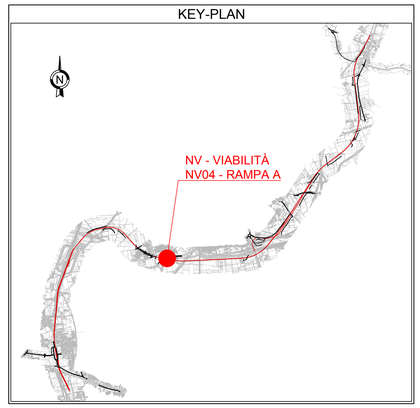

LEGENDA

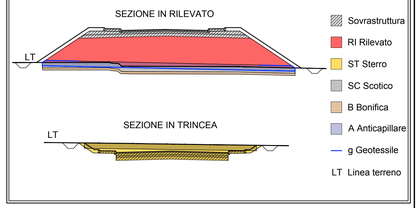

SEZIONE N.: 8

DIST. PROG.: 175.00

R RIPORTO	m²	55.66
A ANTICAPILLARE	m²	8.81
B BONIFICA	m²	7.07
C STRATO DI BASE	m²	1.10
D STRATO DI FONDAZ.	m²	1.15
E SUPER COMPATTATO	m²	3.05
F FOSSO	m²	1.26
RI RILEVATO	m²	45.03
SC SCOTICO	m²	8.86
a STRATO DI USURA	m	6.13
b BINDER	m	6.13
g GEOTESSILE	m	25.04
v TERRENO VEGETALE	m	13.72

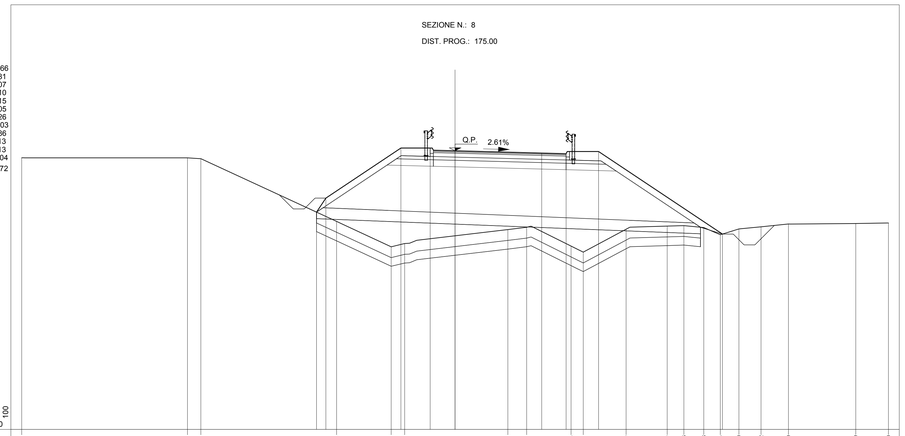

SEZIONE N.: 11

DIST. PROG.: 250.00

R RIPORTO	m²	41.89
A ANTICAPILLARE	m²	9.21
B BONIFICA	m²	7.55
C STRATO DI BASE	m²	1.28
D STRATO DI FONDAZ.	m²	1.33
E SUPER COMPATTATO	m²	3.36
F FOSSO	m²	0.51
RI RILEVATO	m²	30.48
SC SCOTICO	m²	14.94
a STRATO DI USURA	m	7.19
b BINDER	m	7.19
g GEOTESSILE	m	25.87
v TERRENO VEGETALE	m	15.15

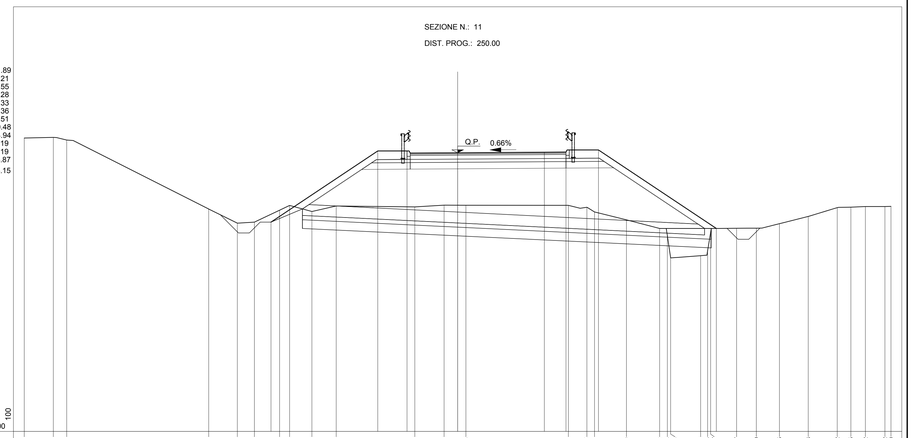

SEZIONE N.: 9

DIST. PROG.: 200.00

R RIPORTO	m²	42.17
A ANTICAPILLARE	m²	9.13
B BONIFICA	m²	7.29
C STRATO DI BASE	m²	1.08
D STRATO DI FONDAZ.	m²	1.13
E SUPER COMPATTATO	m²	2.36
F FOSSO	m²	0.84
RI RILEVATO	m²	31.49
SC SCOTICO	m²	9.10
a STRATO DI USURA	m	6.00
b BINDER	m	6.00
g GEOTESSILE	m	25.54
v TERRENO VEGETALE	m	14.19

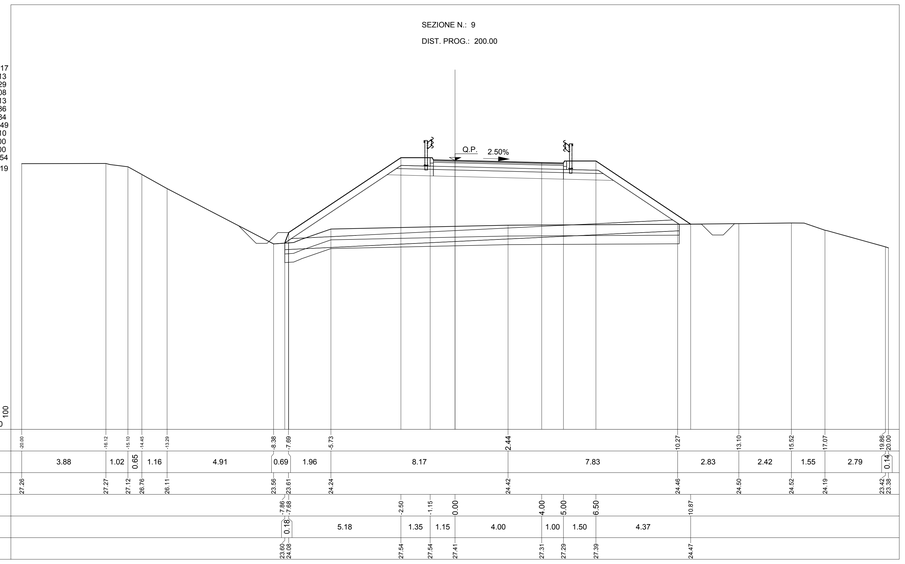

SEZIONE N.: 12

DIST. PROG.: 275.00

R RIPORTO	m²	58.12
A ANTICAPILLARE	m²	10.46
B BONIFICA	m²	8.40
C STRATO DI BASE	m²	1.56
D STRATO DI FONDAZ.	m²	1.58
E SUPER COMPATTATO	m²	3.24
F FOSSO	m²	1.46
RI RILEVATO	m²	45.46
SC SCOTICO	m²	10.55
a STRATO DI USURA	m	8.70
b BINDER	m	8.70
g GEOTESSILE	m	28.37
v TERRENO VEGETALE	m	13.88

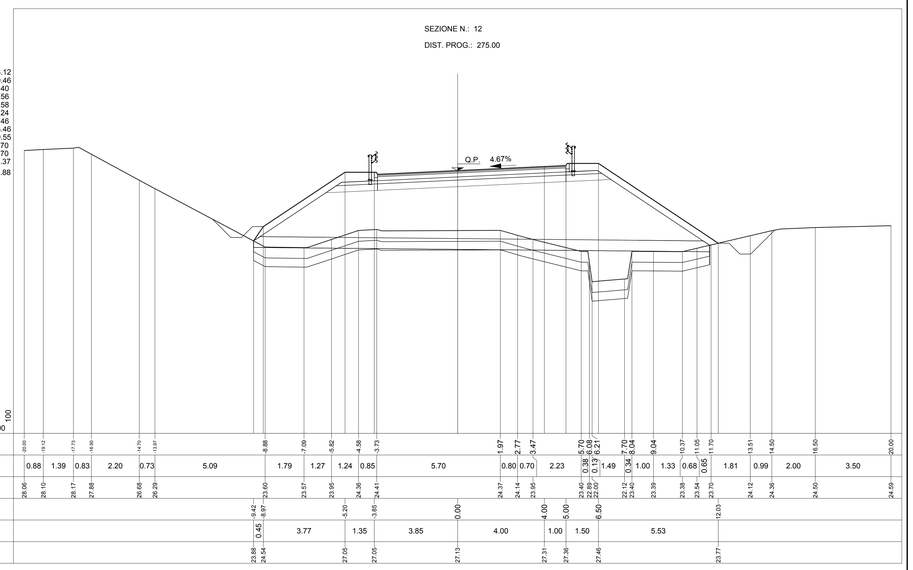

COMMITTENTE: RFI RETE FERROVIARIA ITALIANA — GRUPPO FERROVIE DELLO STATO ITALIANE

DIREZIONE LAVORI: ITALFERR — GRUPPO FERROVIE DELLO STATO ITALIANE

APPALTATORE: MANDATARIA: salini impregilo — MANDANTE: ASTALDI

PROGETTAZIONE: MANDATARIA: SYSTRA — MANDANTI: SOTECNI SYSTRA GROUP; ROCKSOIL S.p.A. CONSULENZA E ASSISTENZA TECNICA

PROGETTO ESECUTIVO

LINEA FERROVIARIA NAPOLI - BARI, TRATTA NAPOLI-CANCELLO,
IN VARIANTE TRA LE PK 0+000 E PK 15+585, INCLUSE LE OPERE ACCESSORIE,
NELL'AMBITO DEGLI INTERVENTI DI CUI AL D.L. 133/2014, CONVERTITO IN LEGGE 164 / 2014

DISEGNO

NV - NUOVA VIABILITA'
NV04 - RAMPE DI SVINCOLO ASSE MEDIANO km 7+605
CORPO STRADALE RAMPA A
SEZIONI TRASVERSALI
TAV. 2 di 3

APPALTATORE	PROGETTAZIONE	
DIRETTORE TECNICO Ing. M. PANISI	DIRETTORE DELLA PROGETTAZIONE Ing. A. CHECCHI	

COMMESSA	LOTTO	FASE	ENTE	TIPO DOC.	OPERA/DISCIPLINA	PROGR.	REV.	SCALA:
I F 1 M	0 0	E	Z Z	W A	N V 0 4 A 0	0 0 2	B	1:100

Rev.	Descrizione	Redatto	Data	Verificato	Data	Approvato	Data	Autorizzato Data
A	EMISSIONE	TRAPANESE		MARTUSCELLI	15/06/18	PIAZZA	15/06/18	MARTUSCELLI
B	EMISSIONE PER RVV	TRAPANESE	10/09/18	MARTUSCELLI	11/09/18	PIAZZA	11/09/18	
								12/09/18

File:IF1M.0.0.E.ZZ.WA.NV.04.A.0.002-B.DWG — n. Elab.: