


PROFILO LONGITUDINALE

Scala 1:500 / 1:50

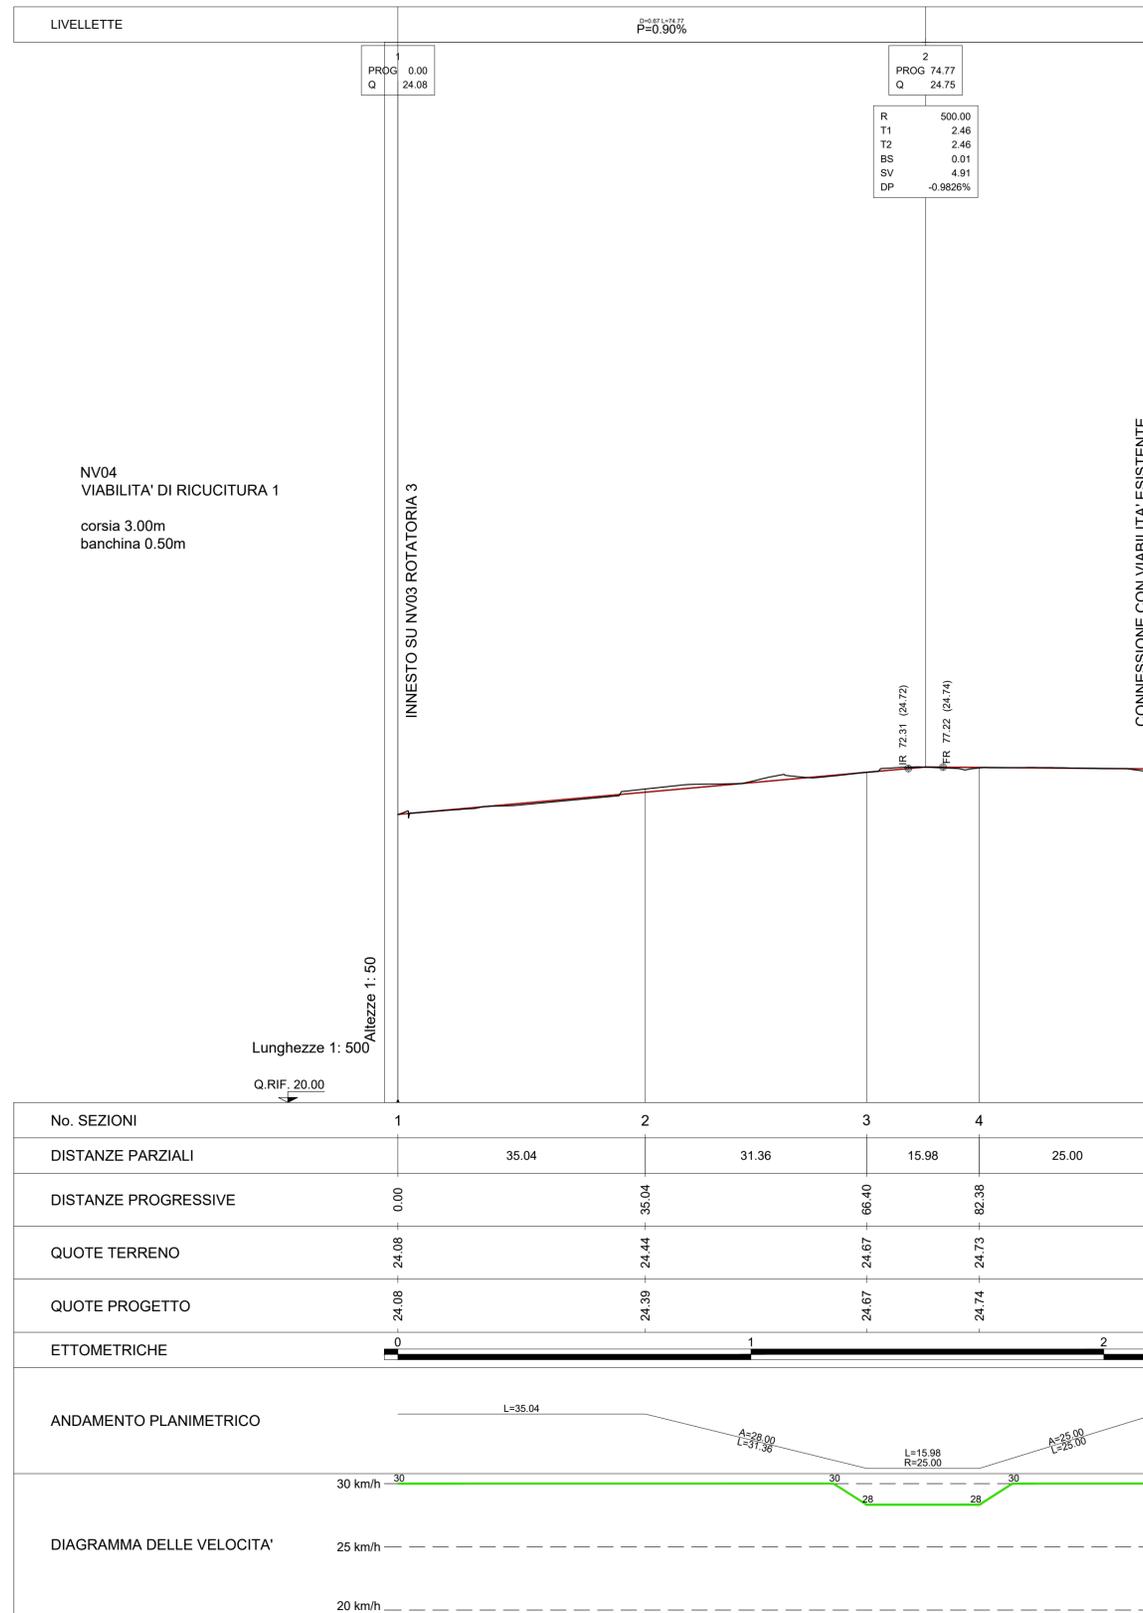

NV04
VIABILITA' DI RICUCITURA 1
corsia 3.00m
banchina 0.50m

INNESTO SU NV03 ROTATORIA 3

CONNESSIONE CON VIABILITA' ESISTENTE

Altezze 1: 50
Lunghezze 1: 500
Q.RIF. 20.00

ANDAMENTO PLANIMETRICO

DIAGRAMMA DELLE VELOCITA'


LEGENDA

R	Raggio Raccordo Parabolico
T	Tangente
Fr	Freccia
Sv	Sviluppo
IR	Inizio Raccordo Parabolico
FR	Fine Raccordo Parabolico

LIVELLETTE

D	Differenza di quota
L	Distanza
P	Pendenza

KEY-PLAN

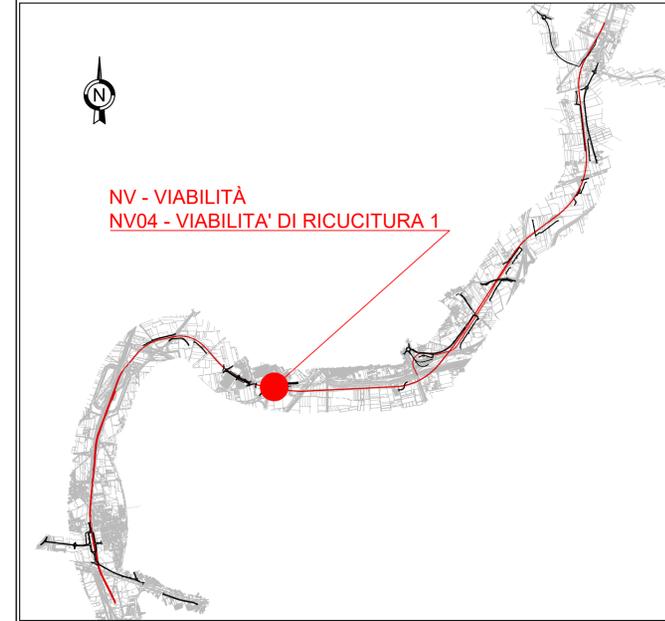

NV - VIABILITÀ
NV04 - VIABILITA' DI RICUCITURA 1

COMMITTENTE:



DIREZIONE LAVORI:



APPALTATORE:



PROGETTAZIONE:



PROGETTO ESECUTIVO

LINEA FERROVIARIA NAPOLI - BARI, TRATTA NAPOLI-CANCELLO, IN VARIANTE TRA LE PK 0+000 E PK 15+585, INCLUSE LE OPERE ACCESSORIE, NELL'AMBITO DEGLI INTERVENTI DI CUI AL D.L. 133/2014, CONVERTITO IN LEGGE 164 / 2014 DISEGNO

NV - VIABILITA'
NV04 - RAMPE DI SVINCOLO ASSE MEDIANO km 7+605
VIABILITA' DI RICUCITURA 1
PROFILO LONGITUDINALE

APPALTATORE	PROGETTAZIONE
DIRETTORE TECNICO Ing. M. PANISI	DIRETTORE DELLA PROGETTAZIONE Ing. A. CHECCHI

COMMESSA	LOTTO	FASE	ENTE TIPO DOC.	OPERA/DISCIPLINA	PROGR.	REV.	SCALA:
IF1M	00	E	ZZ F8	NV04C0	001	B	1:500/50

Rev.	Descrizione	Redatto	Data	Verificato	Data	Approvato	Data	Autorizzato Data
A	EMISSIONE	TRAPANESE	14/06/18	MARTUSCELLI	15/06/18	PIAZZA	15/06/18	MARTUSCELLI
B	EMISSIONE PER R&V	TRAPANESE	10/09/18	MARTUSCELLI	11/09/18	PIAZZA	11/09/18	

File:IF1M.0.0.E.ZZ.F8.NV.04.C.0.001-B.DWG

n. Elab.: