


TABELLA RETTIFILI

L	Lunghezza
Az	Azimit

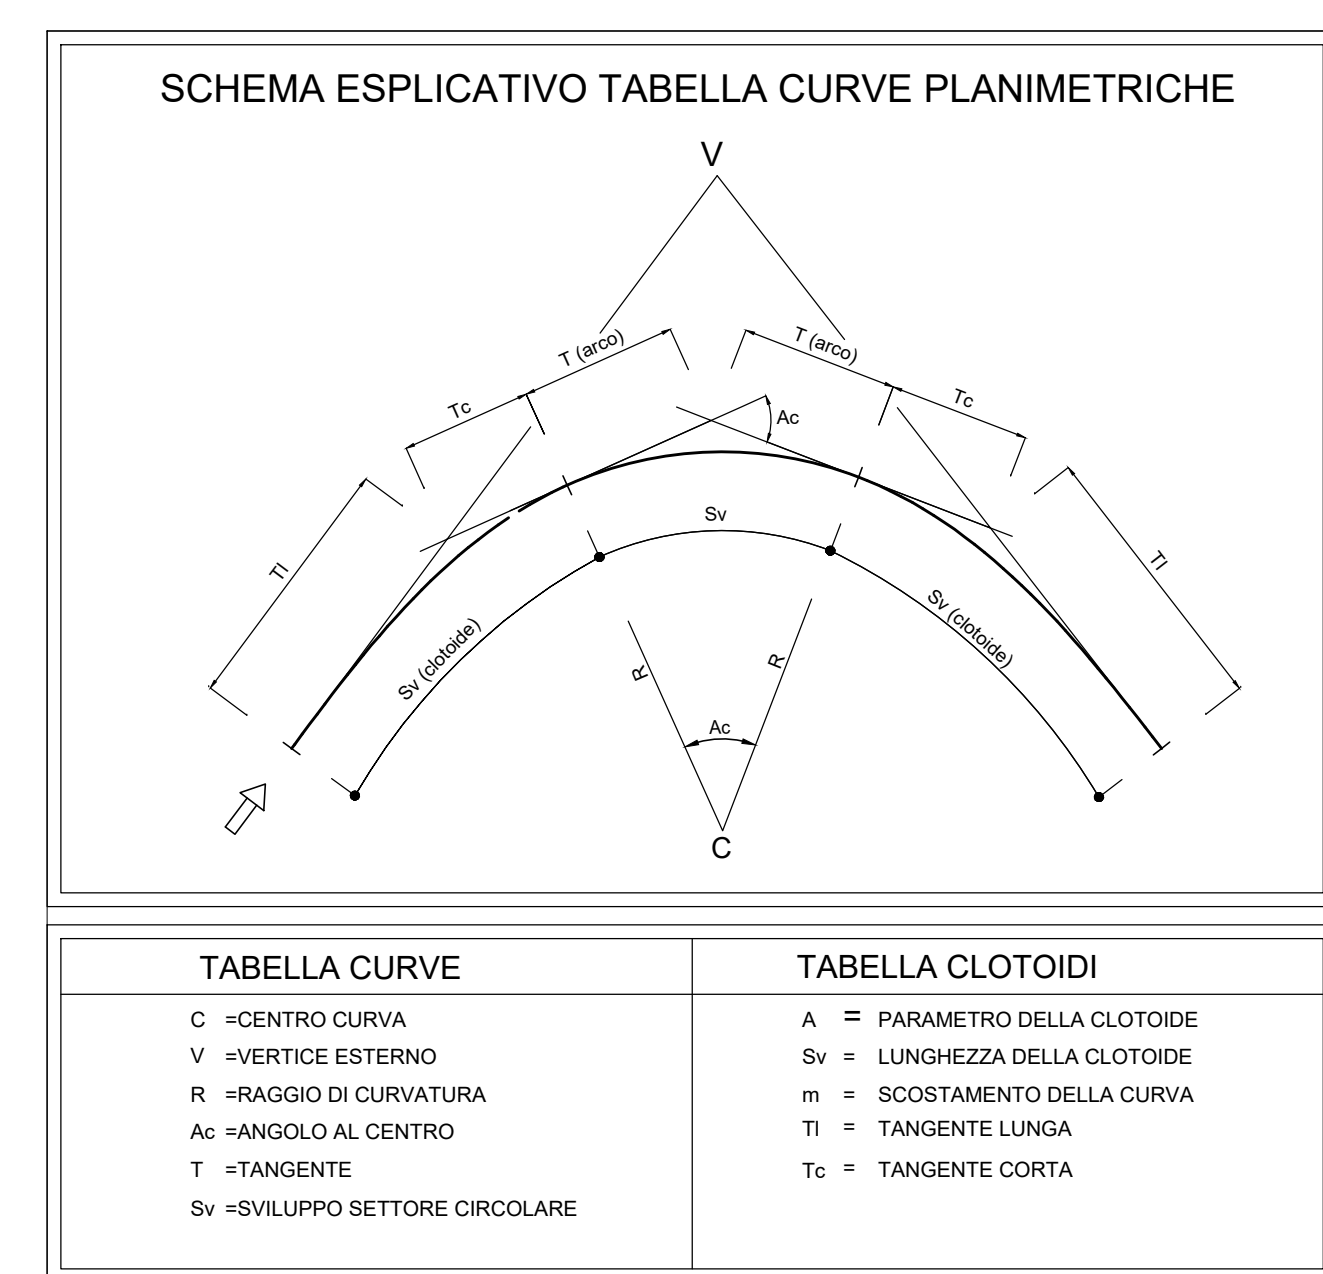

COMMITTENTE: **RFI** - RETE FERROVIARIA ITALIANA - GRUPPO FERROVIE DELLO STATO ITALIANE

DIREZIONE LAVORI: **ITALFER** - GRUPPO FERROVIE DELLO STATO ITALIANE

APPALTATORE: **salini impregio** / **ASTALDI**

PROGETTAZIONE: **SYSTRA** / **SOTECNI** / **ROKSOIL**

PROGETTO ESECUTIVO

LINEA FERROVIARIA NAPOLI - BARI, TRATTA NAPOLI-CANCELLO, IN VARIANTE TRA LE PK 0+000 E PK 15+685, INCLUSE LE OPERE ACCESSORIE, NELL'AMBITO DEGLI INTERVENTI DI CUI AL D.L. 133/2014, CONVERTITO IN LEGGE 164 / 2014

DISEGNO: NV - VIABILITA' DI RICUCITURA 2

RAV - RAMPE DI SVINCOLO ASSE MEDIANO km 7+605

VIABILITA' DI RICUCITURA 2

PLANIMETRIA DI TRACCIAMENTO

APPALTATORE	PROGETTAZIONE
DIRETTORE TECNICO Ing. M. PANISI	DIRETTORE DELLA PROGETTAZIONE Ing. A. CHEDDI

COMMESSA: IF1M 00 E ZP NV 04 D.0.002-8.DWG

SCALA: 1:500

Rev.	Descrizione	Redatto	Data	Verificato	Data	Approvato	Data	Autorizzato	Data
A	EMISSIONE	IMPREGIO	15/04/18	IMPREGIO	15/04/18	IMPREGIO	15/04/18	IMPREGIO	15/04/18
B	EMISSIONE PER RAV	IMPREGIO	15/04/18	IMPREGIO	15/04/18	IMPREGIO	15/04/18	IMPREGIO	15/04/18

Fik:IF1M.00.E.ZP.NV.04.D.0.002-8.DWG n. Edab.