SEZIONI TRASVERSALI - TAV. 2 di 3

Scala 1:100

SEZIONE N.: 13

DIST. PROG.: 400.00

S STERRO m² 0.29
D STRATO DI FONDAZ. m² 1.30
a STRATO DI USURA m 6.50
b BINDER m 6.50

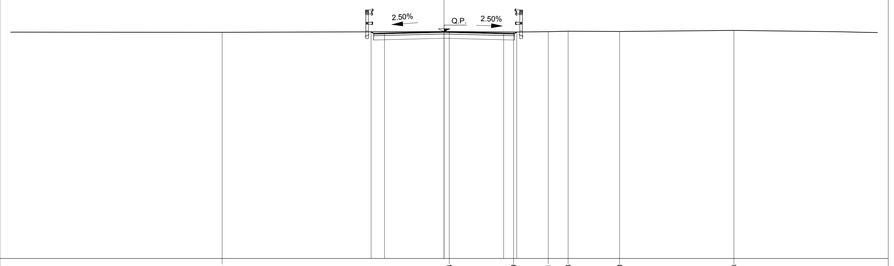

| | | |