SEZIONI TRASVERSALI - CORPO STRADALE - RAMPA B

Scala 1:100

SEZIONE N.: 6B

DIST. PROG.: 125.00

R RIPORTO	m³	68.36
A ANTICAPILLARE	m²	7.86
B BONIFICA	m²	6.33
C STRATO DI BASE	m²	0.96
D STRATO DI FONDAZ.	m²	1.07
E SUPER COMPATTATO	m²	2.21
F FOSSO	m²	0.49
RI RILEVATO	m³	59.60
SC SCOTICO	m²	7.94
a STRATO DI USURA	m	5.32
b BINDER	m	5.32
v TERRENO VEGETALE	m	12.78

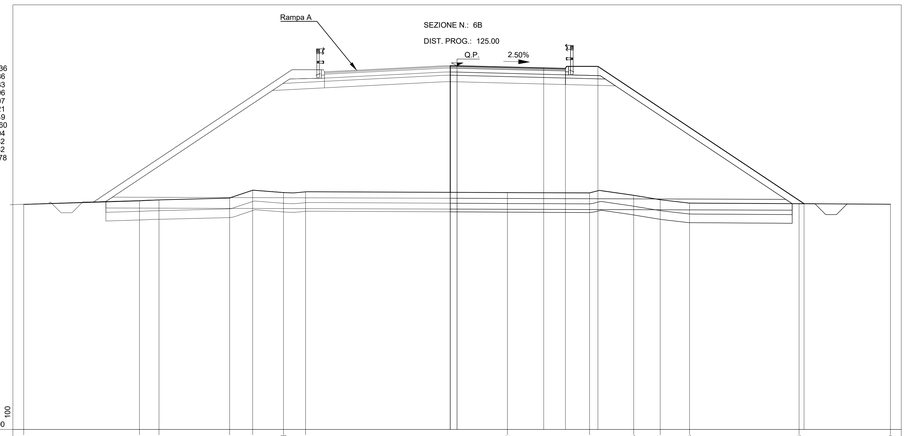

| | | |