


DIAGRAMMI DI VERIFICA DEL TRACCIATO, DI VISUALE LIBERA E VELOCITA' - RAMPA B


Scala 1:500

Rampa B

Scala X 1:1000.000

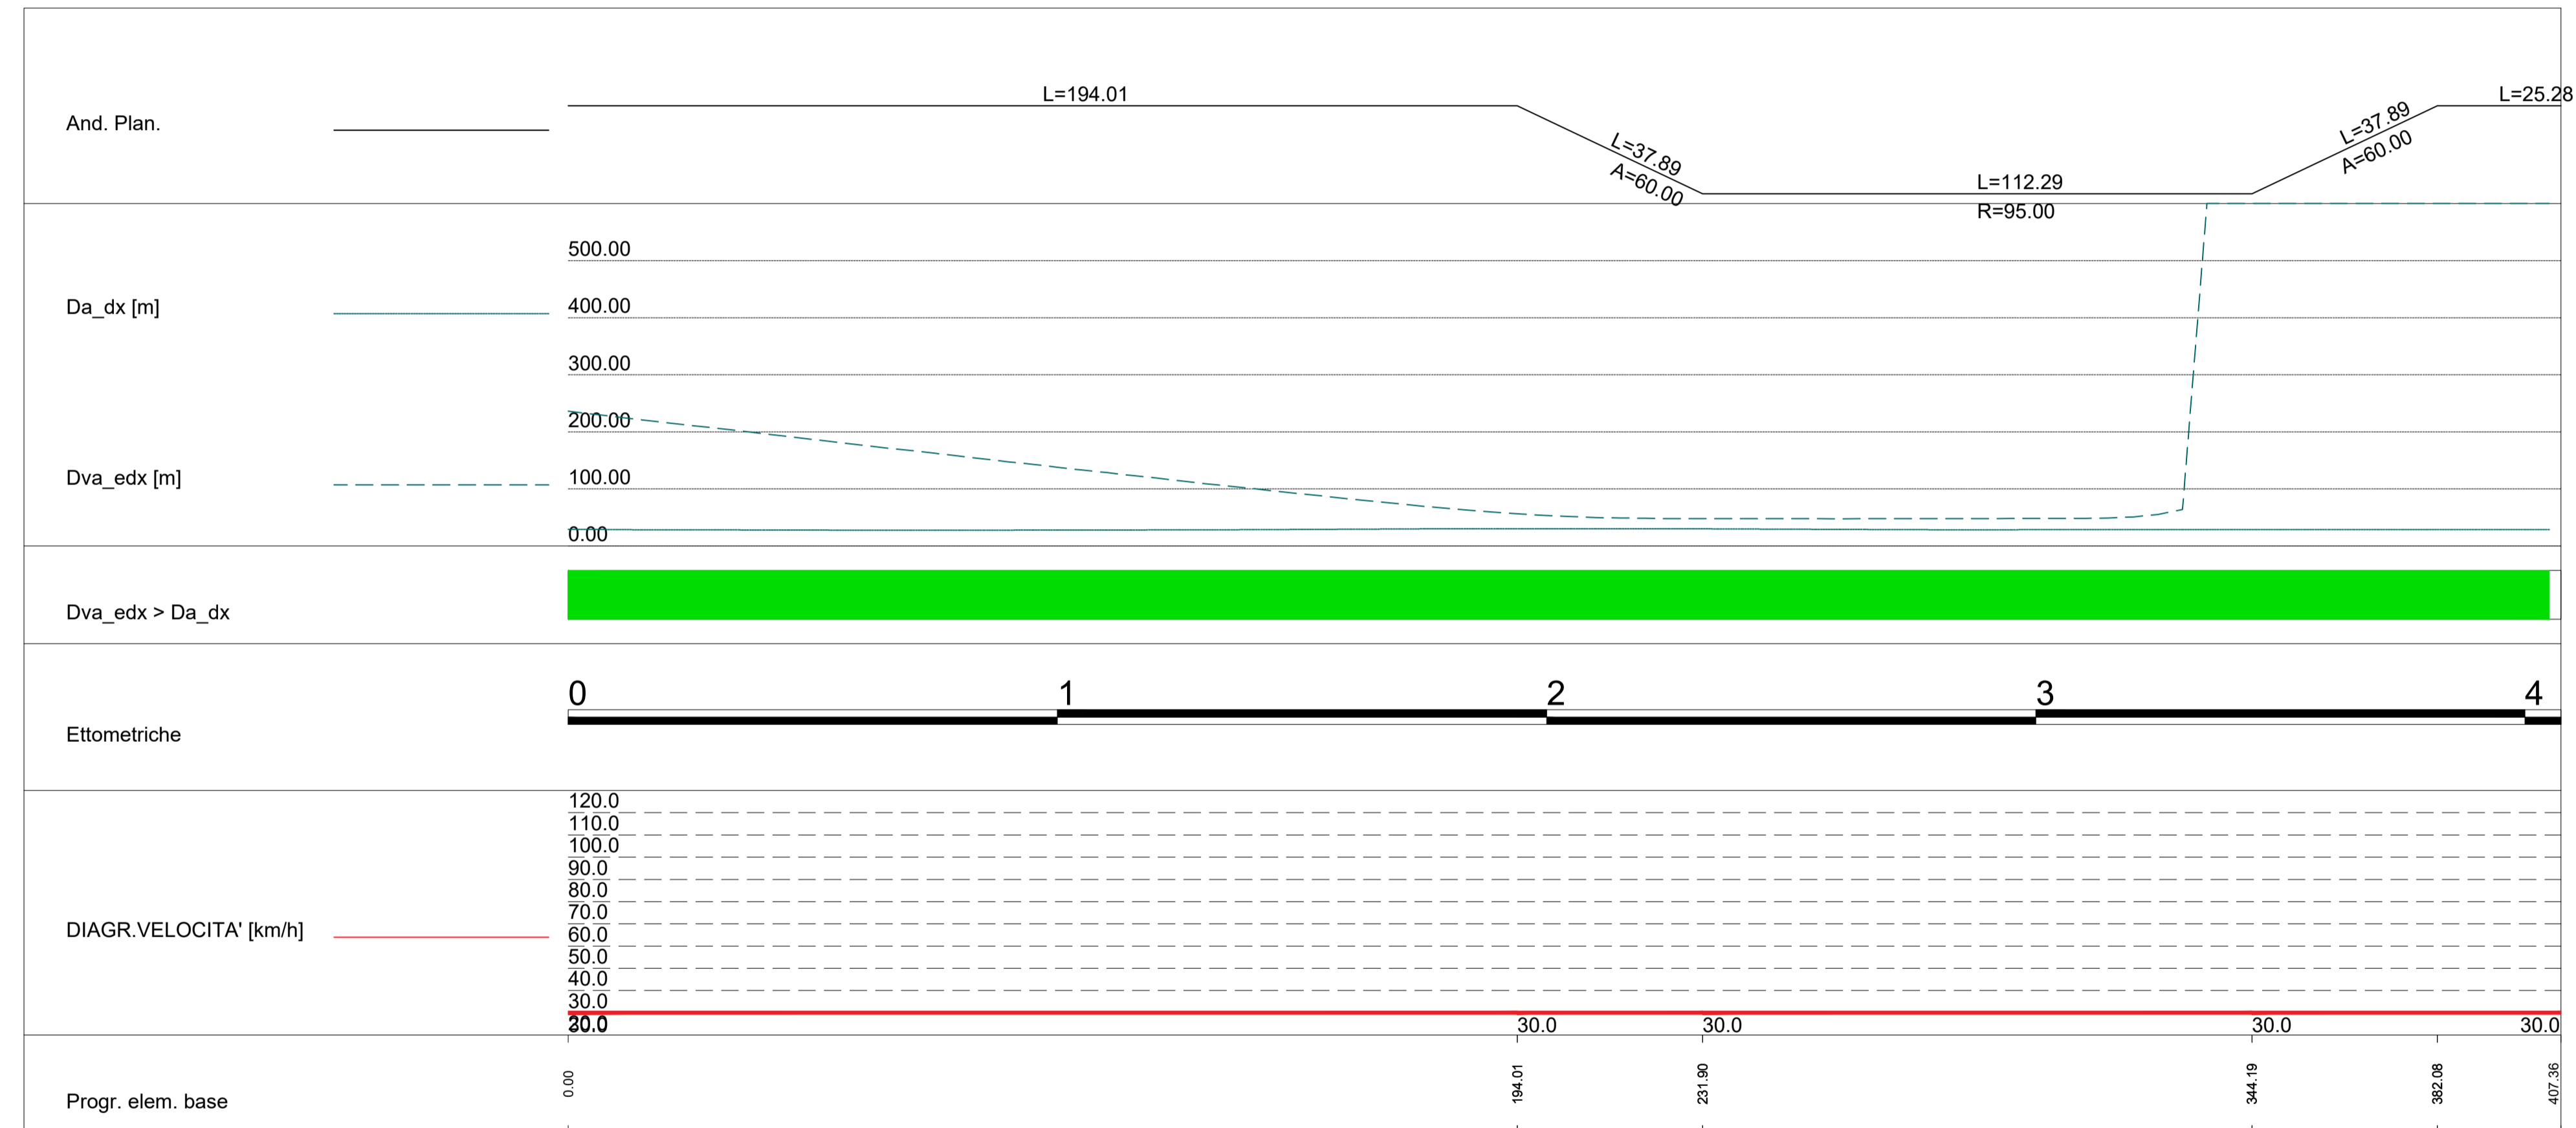

KEY-PLAN

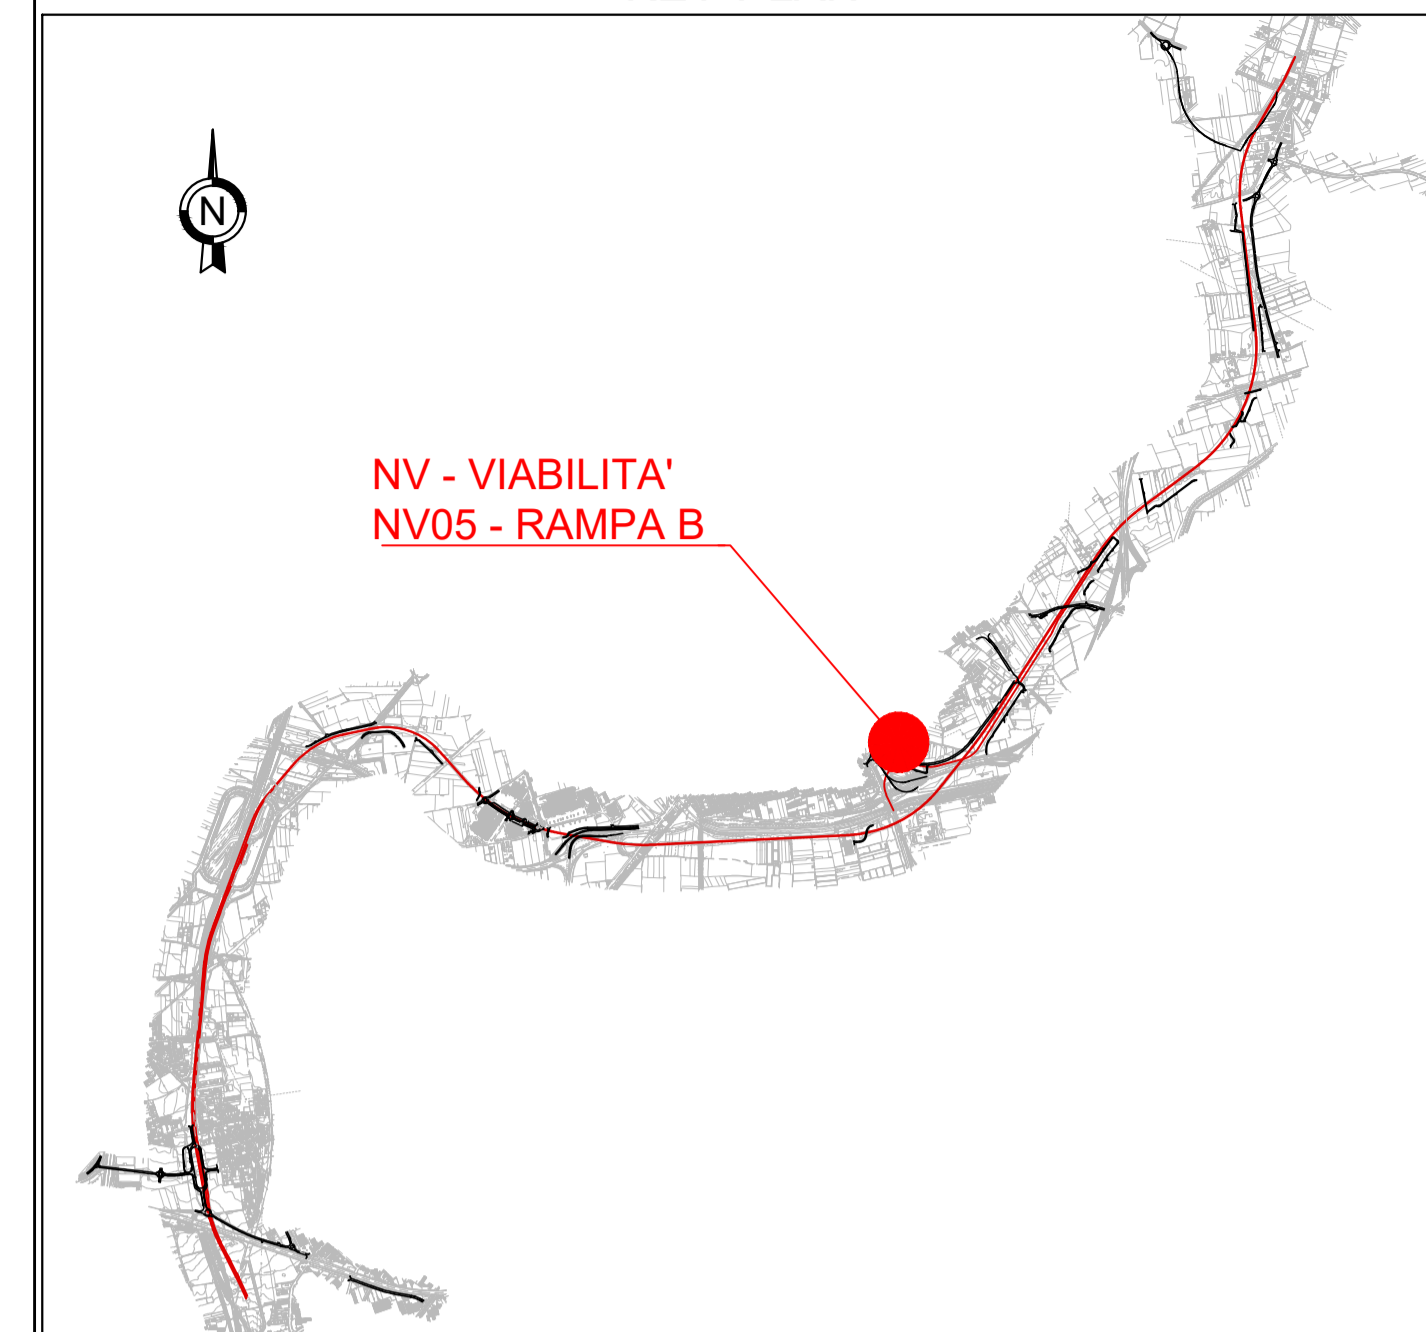

LEGENDA

DISTANZE DI VISIBILITA'	
Da_dx	Manovra di arresto: Distanza di visibilit� necessaria per consentire l'arresto dei veicoli percorrenti la corsia con progressive crescenti
Dva_edx	Manovra di arresto: Distanza di visuale disponibile per i veicoli che percorrono la corsia con progressive crescenti
Da_sx	Manovra di arresto: Distanza di visibilit� necessaria per consentire l'arresto dei veicoli percorrenti la corsia con progressive decrescenti
Dva_esx	Manovra di arresto: Distanza di visuale disponibile per i veicoli che percorrono la corsia con progressive decrescenti
Ds_dx	Manovra di sorpasso: Distanza di visibilit� necessaria per consentire il sorpasso dei veicoli percorrenti la corsia con progressive crescenti
Dvs_dx	Manovra di sorpasso: Distanza di visuale disponibile per i veicoli che percorrono la corsia con progressive crescenti
Ds_sx	Manovra di sorpasso: Distanza di visibilit� necessaria per consentire il sorpasso dei veicoli percorrenti la corsia con progressive decrescenti
Dvs_sx	Manovra di sorpasso: Distanza di visuale disponibile per i veicoli che percorrono la corsia con progressive decrescenti

COMMITTENTE:



DIREZIONE LAVORI:



APPALTATORE:



PROGETTAZIONE:



PROGETTO ESECUTIVO

LINEA FERROVIARIA NAPOLI - BARI, TRATTA NAPOLI-CANCELLO, IN VARIANTE TRA LE PK 0+000 E PK 15+585, INCLUSE LE OPERE ACCESSORIE, NELL'AMBITO DEGLI INTERVENTI DI CUI AL D.L. 133/2014, CONVERTITO IN LEGGE 164 / 2014

DISEGNO

NV - NUOVA VIABILITA'
 NV05 - NUOVA VIABILITA' RACCORDO INDUSTRIALE
 CORPO STRADALE RAMPA B
 DIAGRAMMI DI VERIFICA DEL TRACCIATO, DI VISUALE LIBERA E VELOCITA'

APPALTATORE	PROGETTAZIONE
DIRETTORE TECNICO Ing. M. PANISI	DIRETTORE DELLA PROGETTAZIONE Ing. A. CHECCHI

COMMESSA	LOTTO	FASE	ENTE	TIPO	DOC.	OPERA/DISCIPLINA	PROGR.	REV.	SCALA:
IF1M	00	E	ZZ	D8		NV05C0	001	B	1:500

Rev.	Descrizione	Redatto	Data	Verificato	Data	Approvato	Data	Autorizzato Data
A	EMMISSIONE	TRAPANESE	14/06/18	MARTUSCELLI	15/06/18	PIAZZA	15/06/18	MARTUSCELLI
B	EMMISSIONE PER R2V	TRAPANESE	10/09/18	MARTUSCELLI	11/09/18	PIAZZA	11/09/18	
								12/09/18