




**FASE 0 STATO DI FATTO**  
Scala 1:2.000

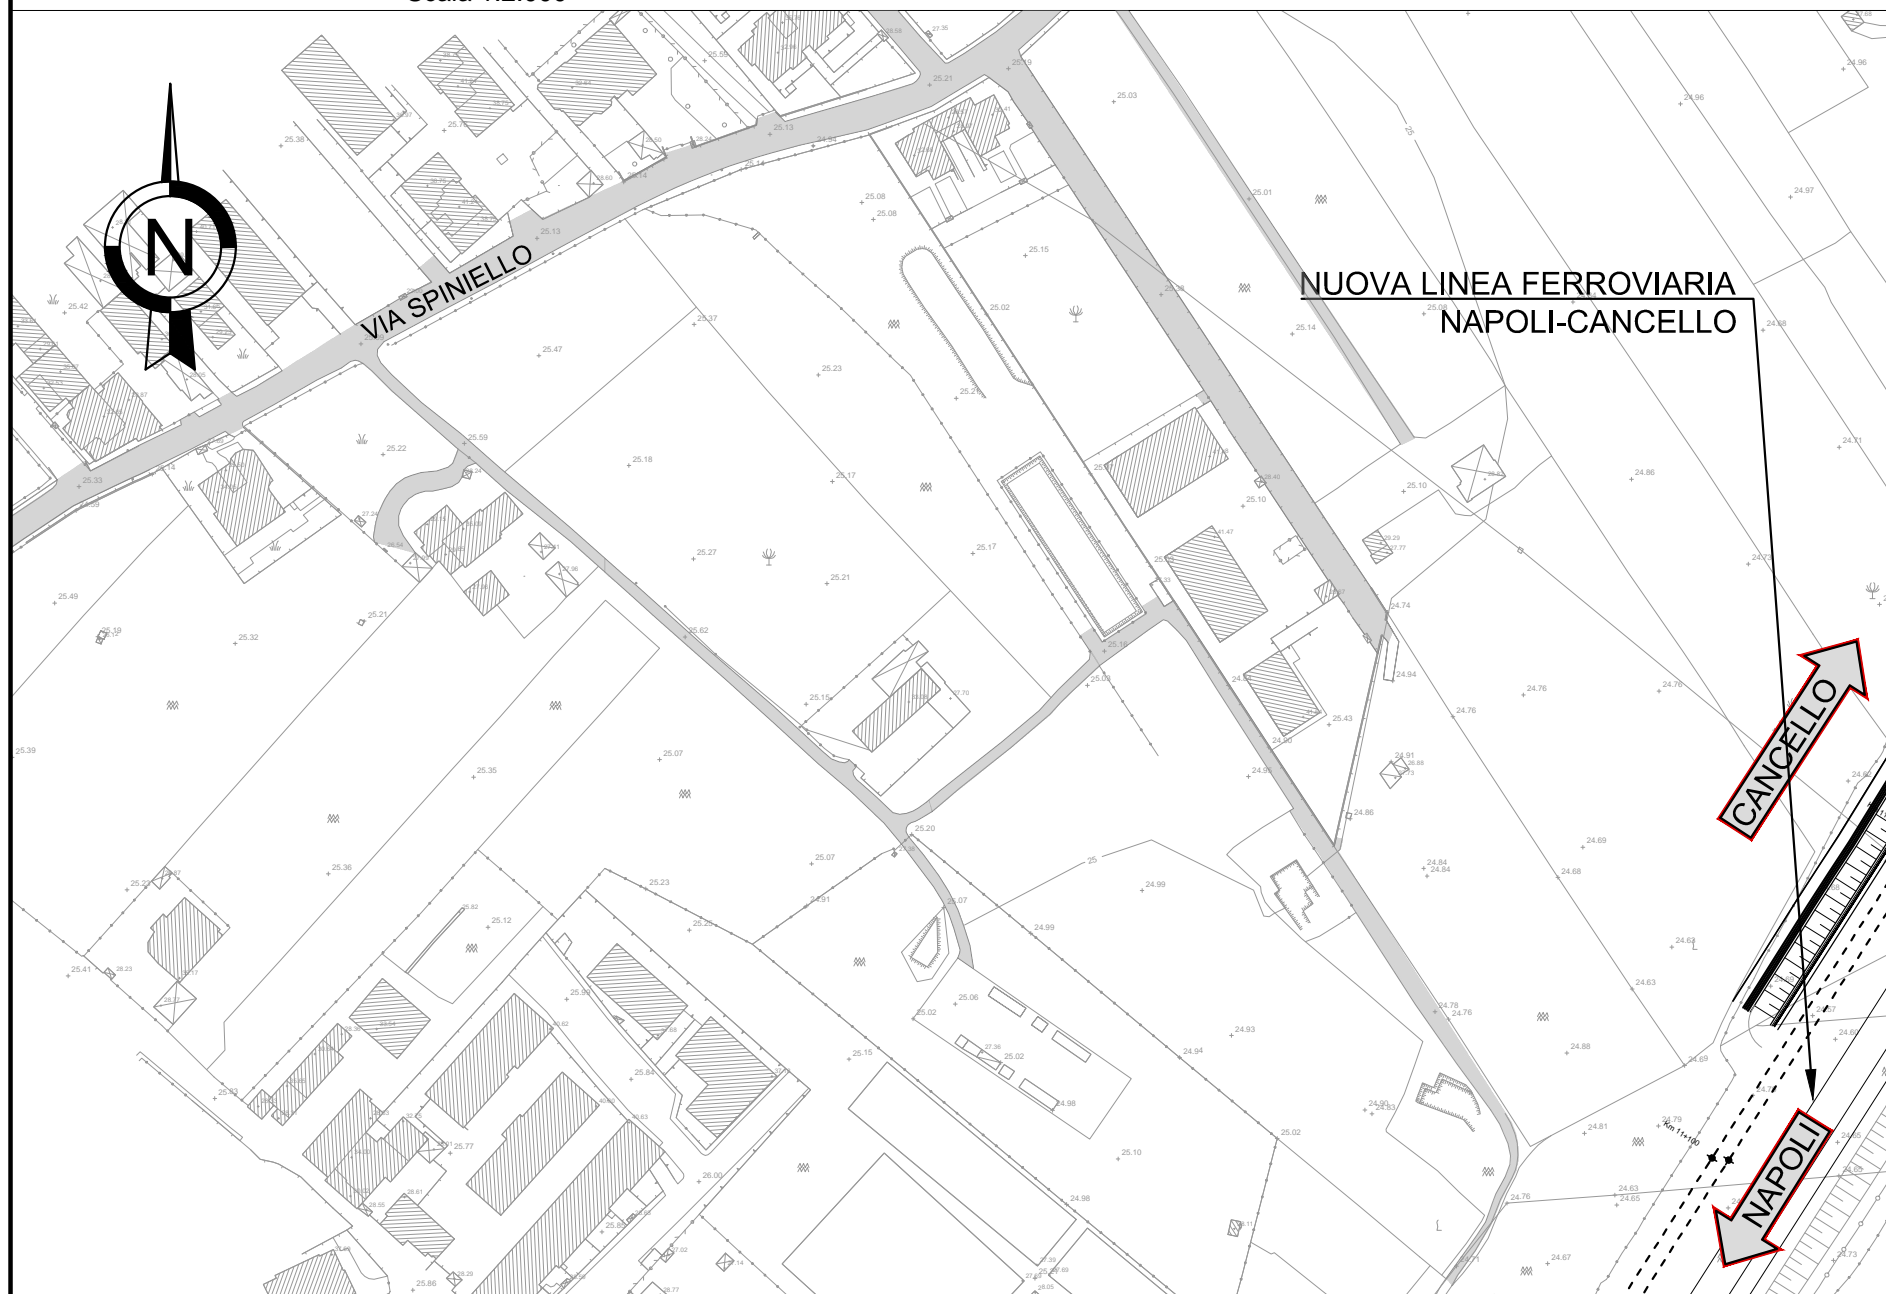


**KEY-PLAN**

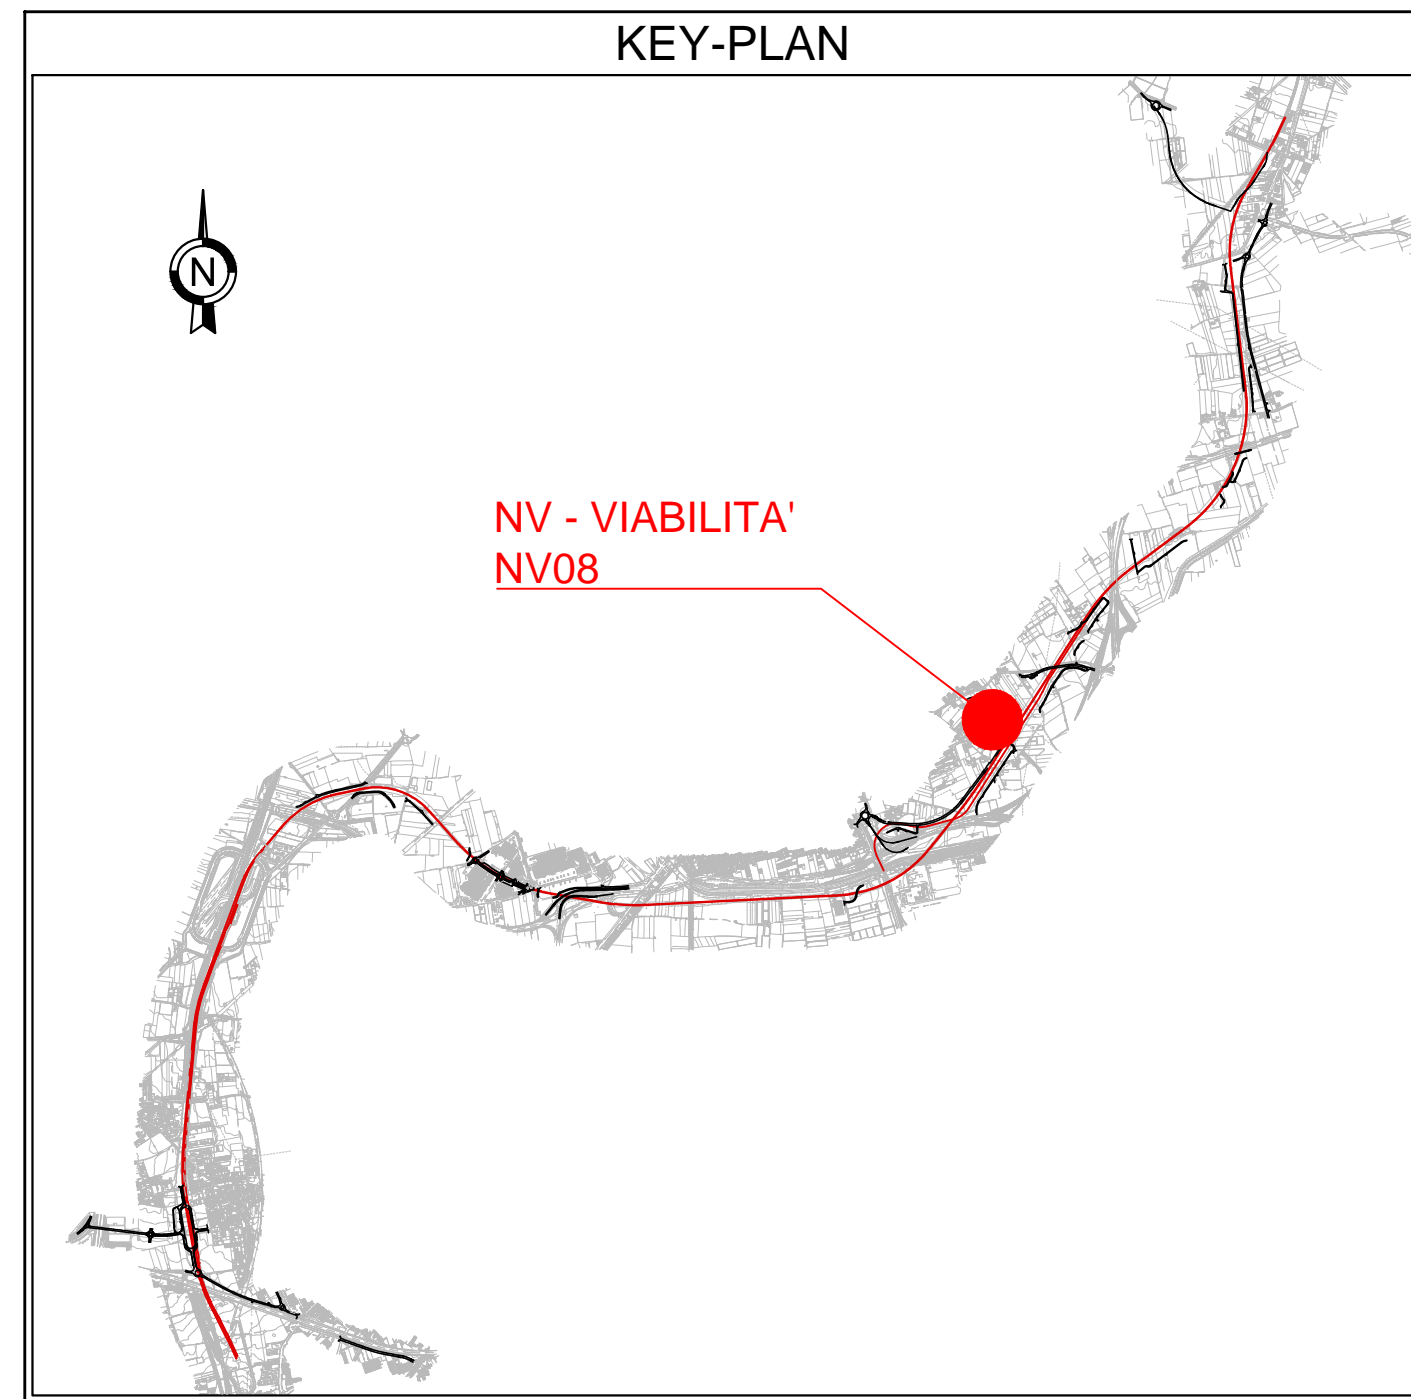

**FASE 1**

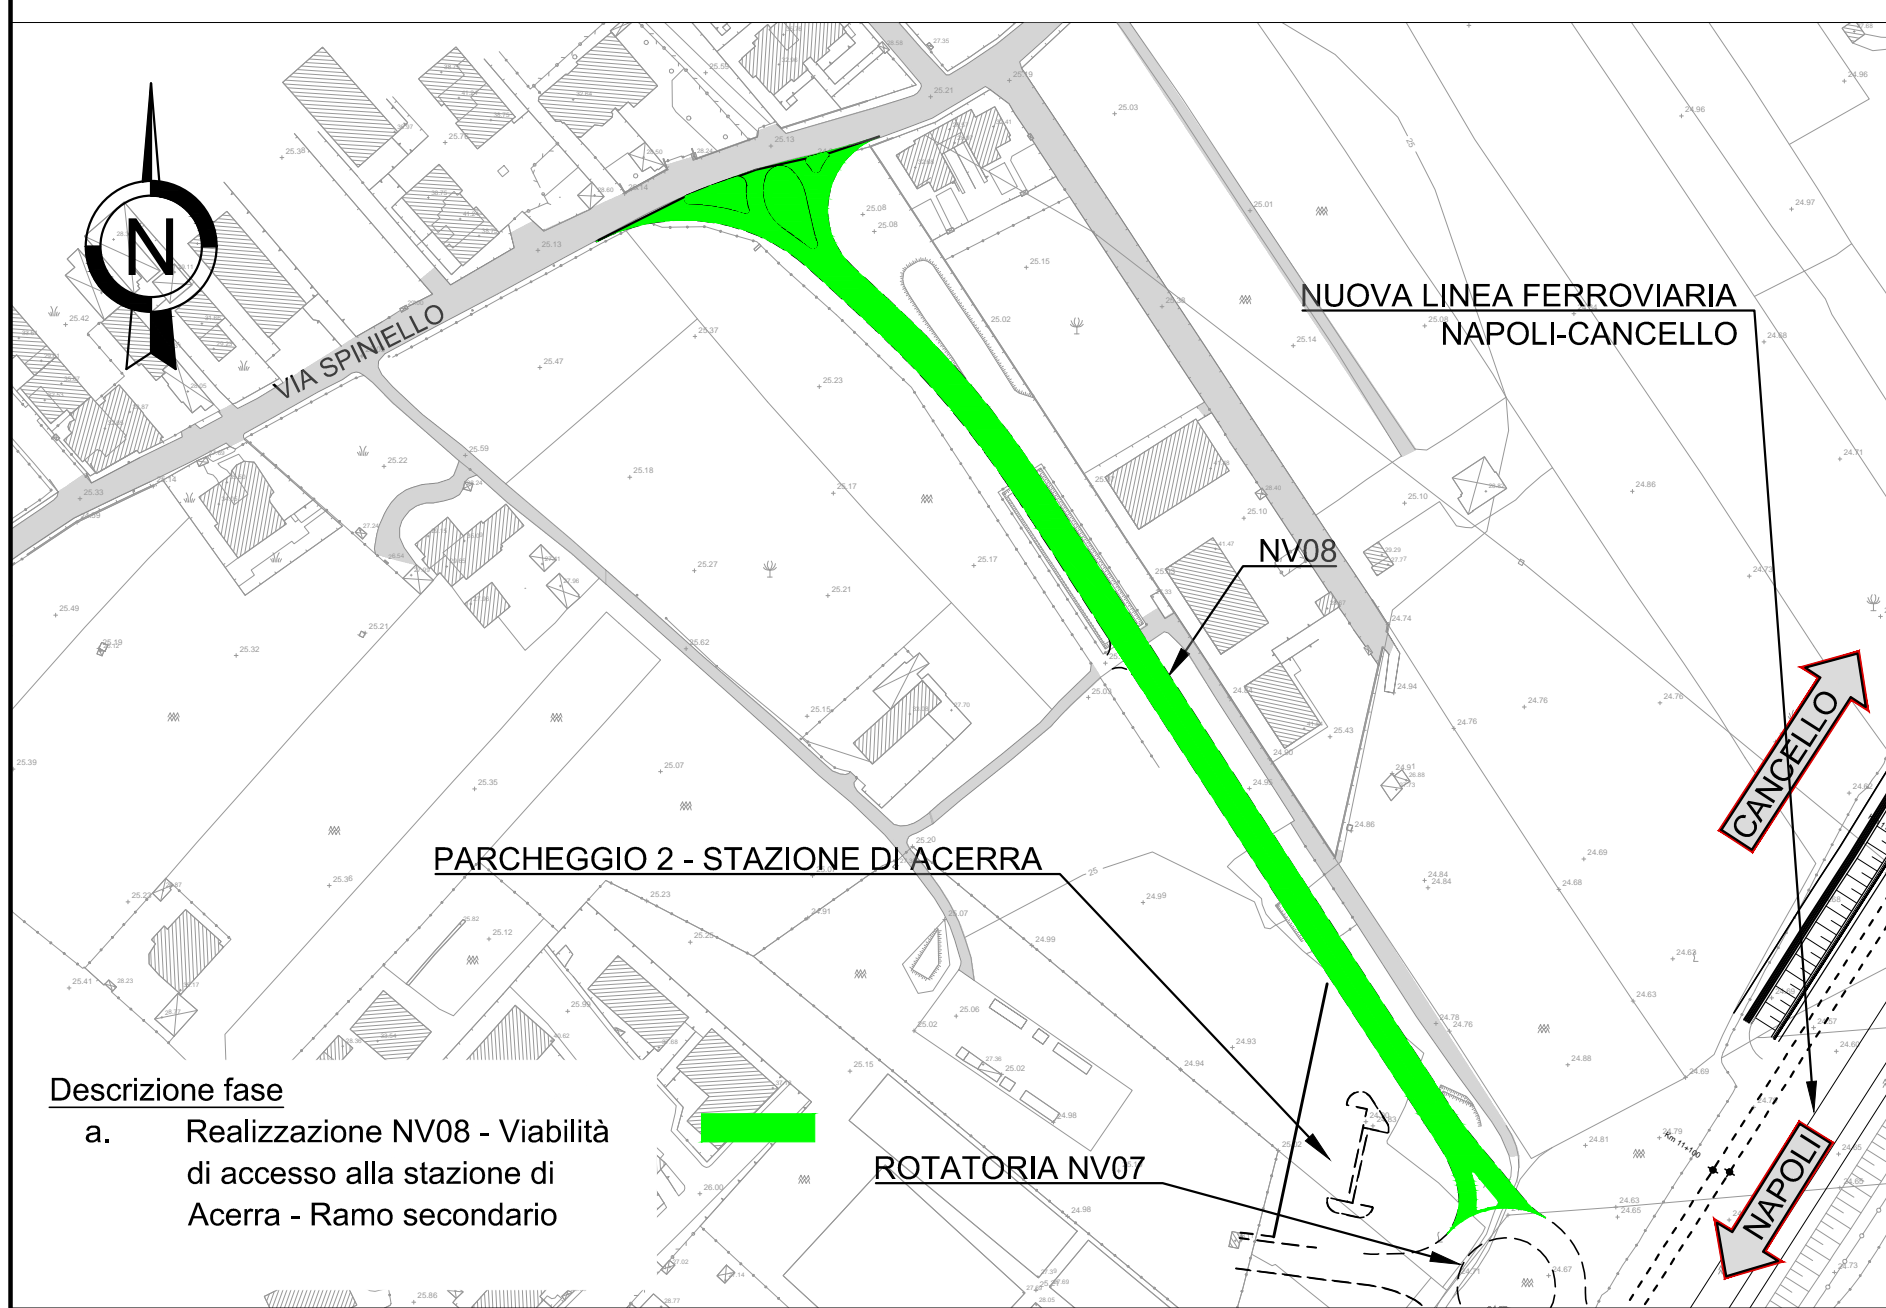

**FASE 2 STATO DI PROGETTO**  
Scala 1:2.000

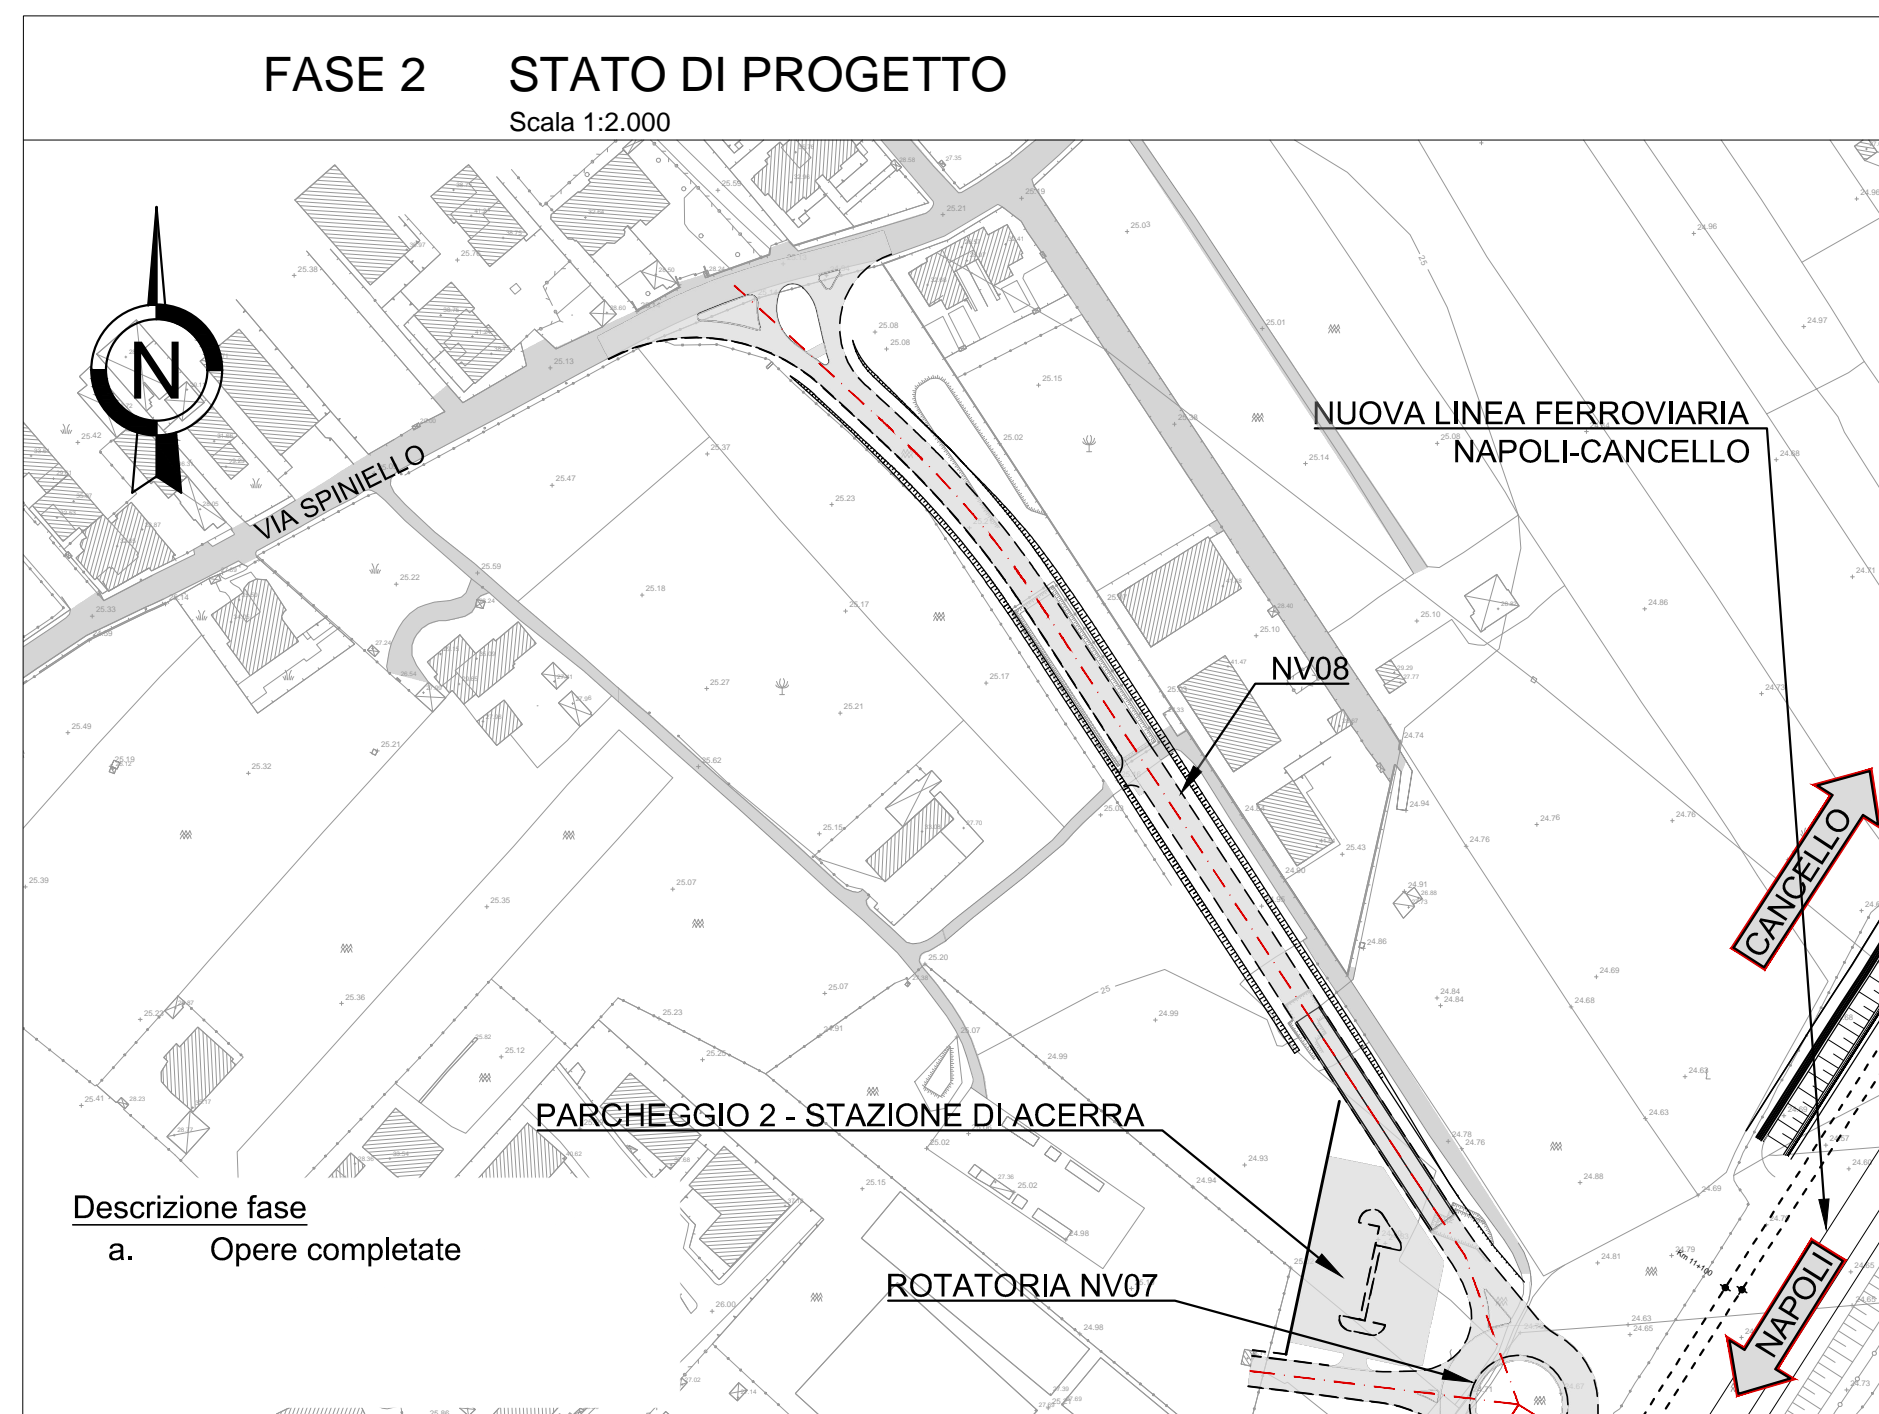

COMMITTENTE:



DIREZIONE LAVORI:



APPALTATORE:

MANDATARIA:



MANDANTE:



PROGETTAZIONE:

MANDATARIA:



MANDANTE:



**PROGETTO ESECUTIVO**

**LINEA FERROVIARIA NAPOLI - BARI, TRATTA NAPOLI-CANCELLO, IN VARIANTE TRA LE PK 0+000 E PK 15+585, INCLUSE LE OPERE ACCESSORIE, NELL'AMBITO DEGLI INTERVENTI DI CUI AL D.L. 133/2014, CONVERTITO IN LEGGE 164 / 2014**

**DISEGNO**

NV - VIABILITA'  
NV08 - VIABILITA' DI ACCESSO ALLA STAZIONE DI ACERRA KM 10+910 - RAMO SEC.  
PLANIMETRIA DELLE FASI ESECUTIVE

|                                     |  |
|-------------------------------------|--|
| APPALTATORE                         | PROGETTAZIONE                                    |
| DIRETTORE TECNICO<br>Ing. M. PANISI | DIRETTORE DELLA PROGETTAZIONE<br>Ing. A. CHECCHI |

|          |       |      |      |           |                  |        |      |        |
|----------|-------|------|------|-----------|------------------|--------|------|--------|
| COMMESSA | LOTTO | FASE | ENTE | TIPO DOC. | OPERA/DISCIPLINA | PROGR. | REV. | SCALA: |
| IF1M     | 00    | E    | ZZ   | P6        | NV0800           | 001    | B    | 1:2000 |

| Rev. | Descrizione       | Redatto   | Data     | Verificato  | Data     | Approvato | Data     | Autorizzato | Data |
|------|-------------------|-----------|----------|-------------|----------|-----------|----------|-------------|------|
| A    | EMISSIONE         | TRAPANESE | 14/06/18 | MARTUSCELLI | 15/06/18 | PIAZZA    | 15/06/18 | MARTUSCELLI |      |
| B    | EMISSIONE PER RdV | TRAPANESE | 10/09/18 | MARTUSCELLI | 11/09/18 | PIAZZA    | 11/09/18 |             |      |