

LEGENDA

- AREA DI CANTIERE
- AREA DEPOSITO
- SITO DI MONITORAGGIO VIBRAZIONE
- SITO DI MONITORAGGIO ATMOSFERA
- SITO DI MONITORAGGIO RUMORE
- SITO DI MONITORAGGIO ACQUE SUPERFICIALI
- SITO DI MONITORAGGIO VEGETAZIONE
- SITO DI MONITORAGGIO FAUNA

COMPONENTE ATMOSFERA

A12-CA-A1-01

Tratta - A12 - Autostrada oggetto dell'intervento

Comune - CA - Capalbio
OR - Orbetello
MC - Montalto di Castro

Metodica di Monitoraggio - A1 = MISURA DELLA QUALITA' DELL'AIR QUAL IN MEZZI URBANI E STRADALI PER IL RUMORE

Numero progressivo del punto di monitoraggio

COMPONENTE RUMORE



A12-CA-R3-01

Tratta - A12 - Autostrada oggetto dell'intervento

Comune - CA - Capalbio
OR - Orbetello
MC - Montalto di Castro

Metodica di Monitoraggio - R2 = MISURE DA 24 ORE, POSTAZIONI SEMPERSE PERMANENTEMENTE ATTIVATE DA OPERATORE PER RILEVARE I TIPI DI QUANTITA' RUMORE

Numero progressivo del punto di monitoraggio

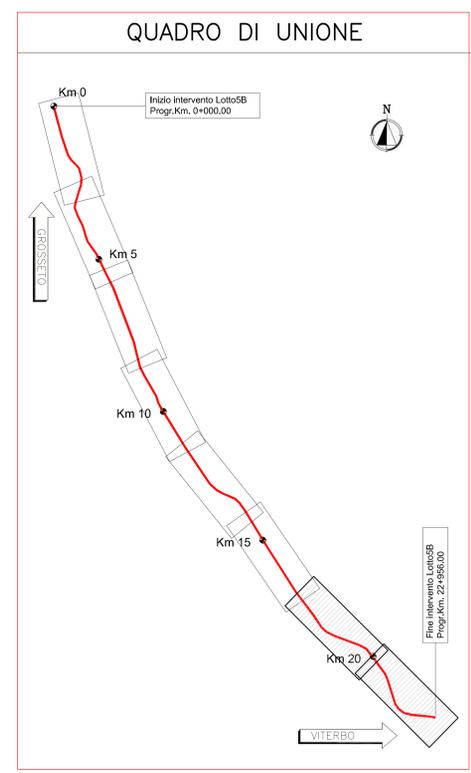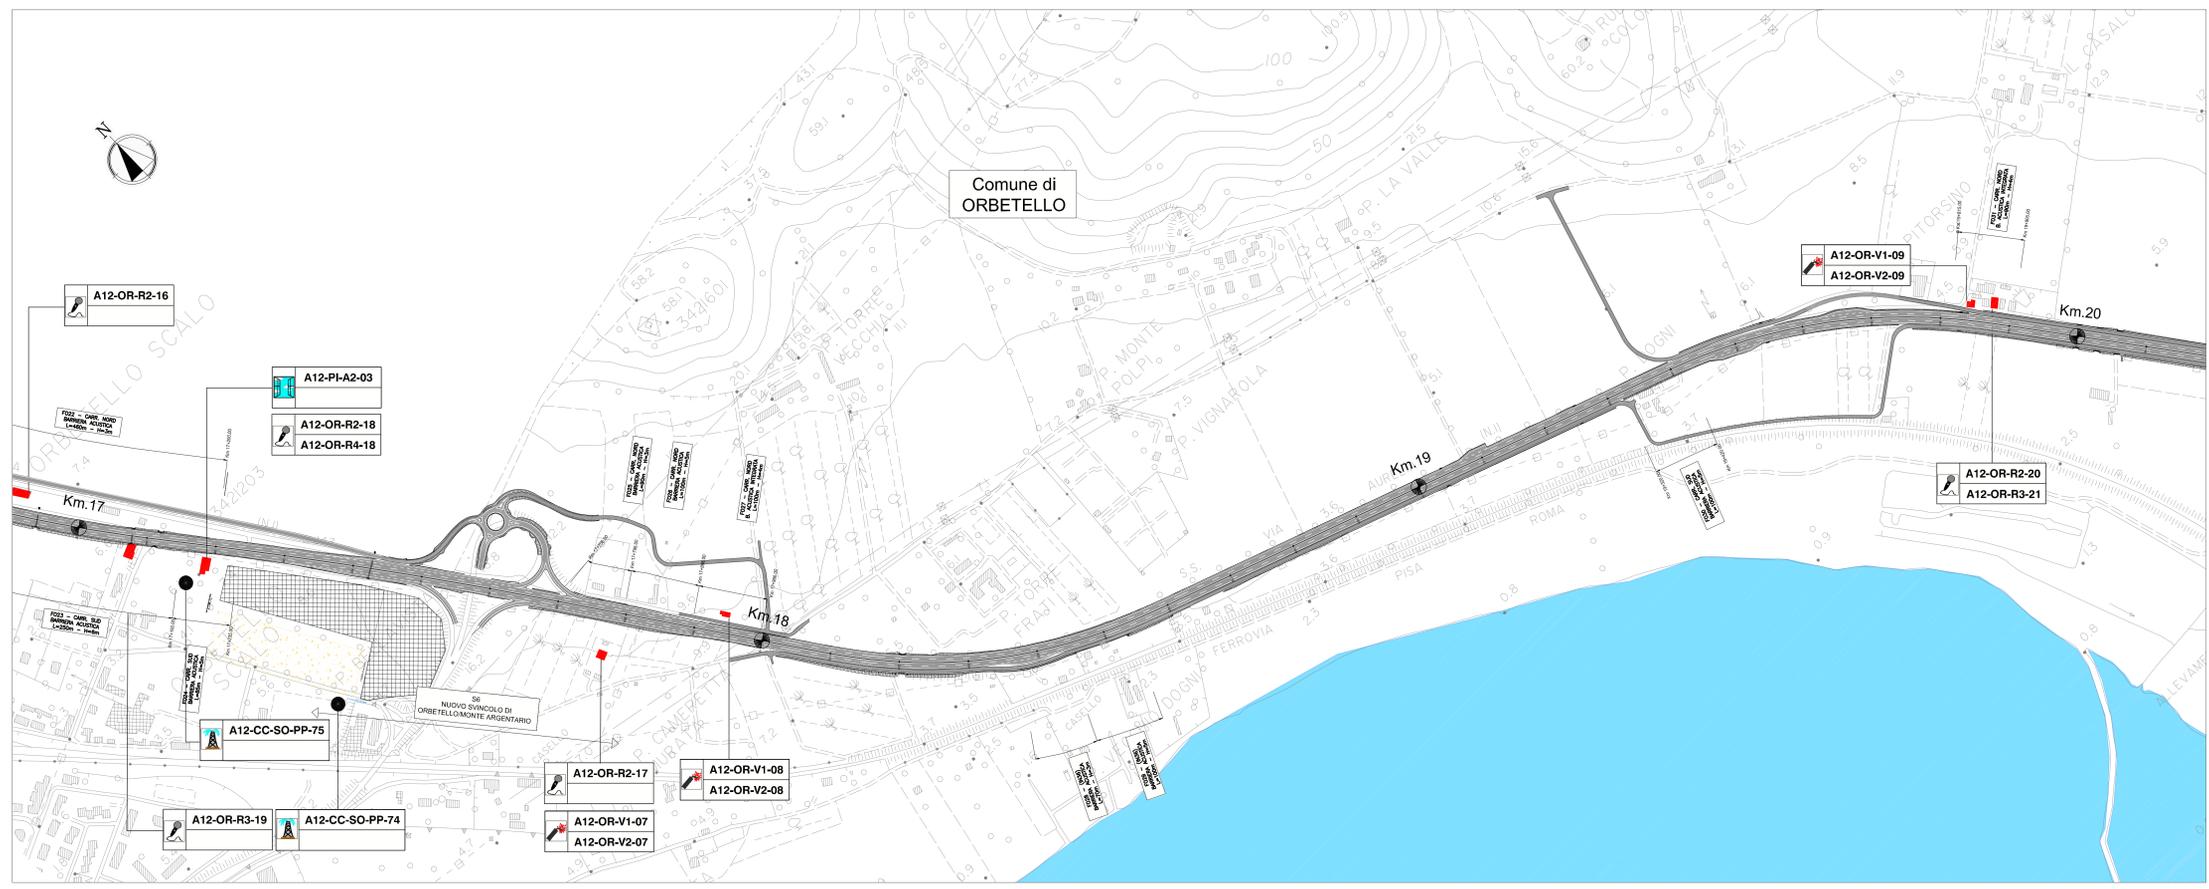

COMPONENTE VIBRAZIONE

A12-CA-V1-01

Tratta - A12 - Autostrada oggetto dell'intervento

Comune - CA - Capalbio
OR - Orbetello
MC - Montalto di Castro

Metodica di Monitoraggio - V1 = MISURA DI BREVE PERIODO FINALIZZATO AL DISTURBO

Numero progressivo del punto di monitoraggio

COMPONENTE ACQUE SUPERFICIALI

A12-CA-SU-PE-01


Tratta - A12 - Autostrada oggetto dell'intervento

Comune - CA - Capalbio
OR - Orbetello
MC - Montalto di Castro

Componente Ambientale - SU = Acque Superficiali

Individuazione Punto Misura - BU - Torrente della Bufalaccia
CS - Torrente Osa
CD - Canale di Osa
CS - Canale sanato

Numero progressivo del punto di monitoraggio

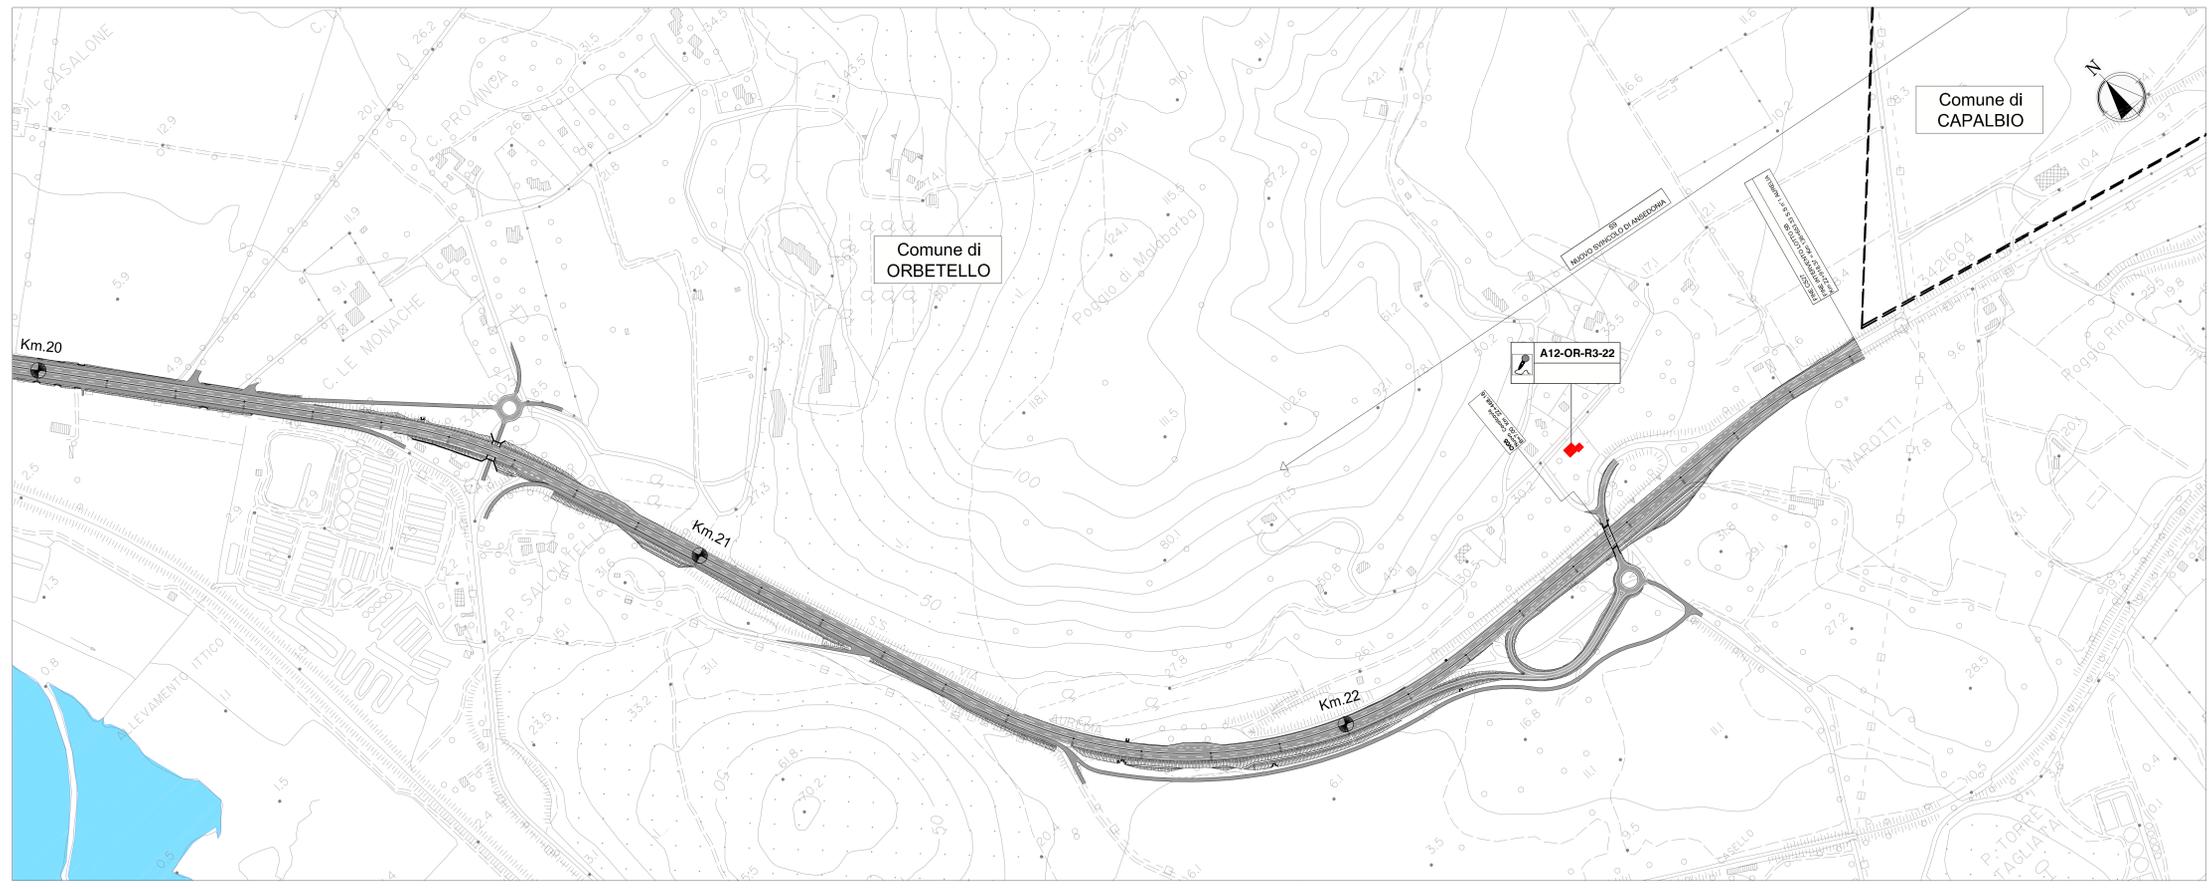

COMPONENTE VEGETAZIONE

A12-CA-E2-01

Tratta - A12 - Autostrada oggetto dell'intervento

Comune - CA - Capalbio
OR - Orbetello
MC - Montalto di Castro

Metodica di Monitoraggio - E2 = RILEVIO FLORISTICO-VEGETAZIONALE

Numero progressivo del punto di monitoraggio

COMPONENTE FAUNA

A12-CA-FA-01

Tratta - A12 - Autostrada oggetto dell'intervento

Comune - CA - Capalbio
OR - Orbetello
MC - Montalto di Castro

Metodica di Monitoraggio - FA = MONITORAGGIO DELLA VITAFAUNA
FA = MONITORAGGIO DEGLI ANFIBI

Numero progressivo del punto di monitoraggio



Società Autostrada Tirrenica p.a.
GRUPPO AUTOSTRADE PER L'ITALIA S.p.A.

AUTOSTRADA (A12) : ROSIGNANO – CIVITAVECCHIA LOTTO 5B

TRATTO: FONTEBLANDA-ANSEDONIA

PROGETTO DEFINITIVO

INFRASTRUTTURA STRATEGICA DI PREMINENTE INTERESSE NAZIONALE LE CUI PROCEDURE DI APPROVAZIONE SONO REGOLATE DALL' ART. 161 DEL D.LGS. 163/2006

SOMME A DISPOSIZIONE

MONITORAGGIO AMBIENTALE

PLANIMETRIA GENERALE

da Km 17+000.00 a Km 22+918.37

IL RESPONSABILE PROGETTAZIONE SPECIALE Ing. Ferruccio Bualoni Ord. Proj. Roma N. 4940 RESPONSABILE UFFICIO MAN-SUA	IL RESPONSABILE RISPONSABILE PRESTAZIONI SPECIALE Ing. Ferruccio Bualoni Ord. Proj. Milano N. 10015 COORDINATORE GENERALE APS	IL DIRETTORE TECNICO Ing. Riccardo Tassinari Ord. Proj. Milano N. 16492 RESPONSABILE DIREZIONE DALPUBBLICITARE
REFERIMENTO ELABORAZIONE: 12121402MAM006		
DATA: FEBBRAIO 2011 SCALE: 1:5000		
ELABORAZIONE PROGETTO: spea Ingegneria europea COORDINATORE GENERALE: Sig. Simone Verdelli		
CONFERMA A CAR. DI: Ing. Ferruccio Bualoni VISTO DEL COMMITTENTE: SAT VISTO DEL CONCESSIONARIO: SAT		