



DETTAGLIO PAVIMENTAZIONE STRADALE

Scala 1:10

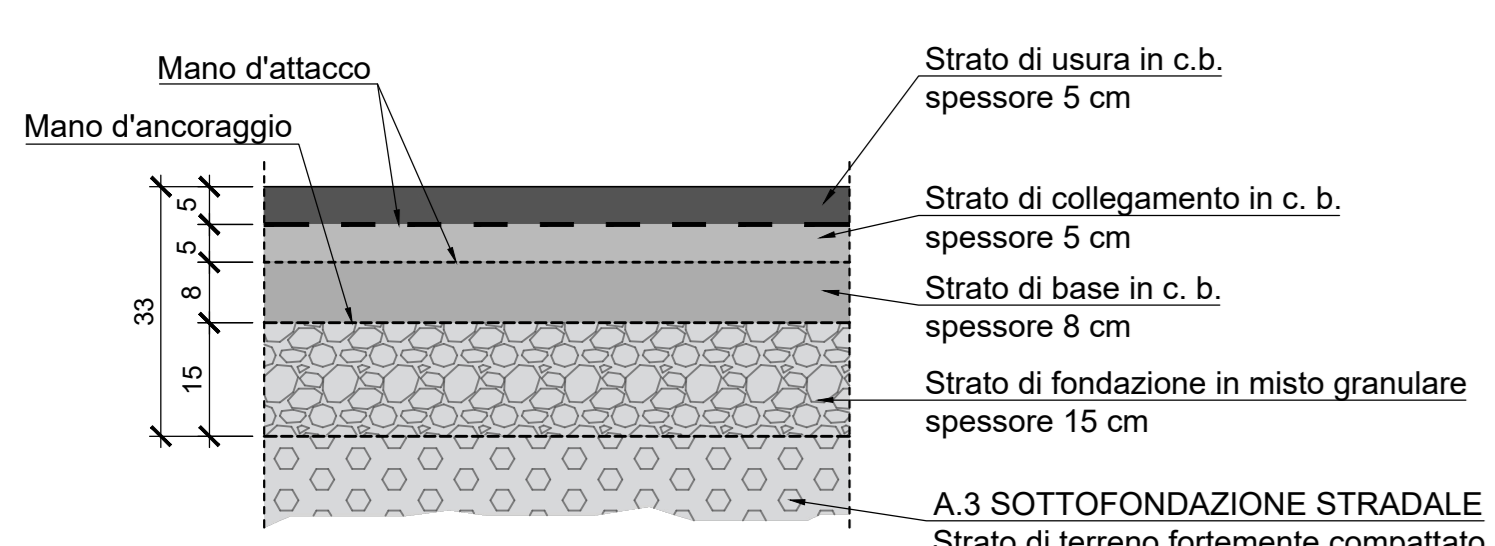


DETTAGLIO PAVIMENTAZIONE MARCIAPIEDE

Scala 1:10

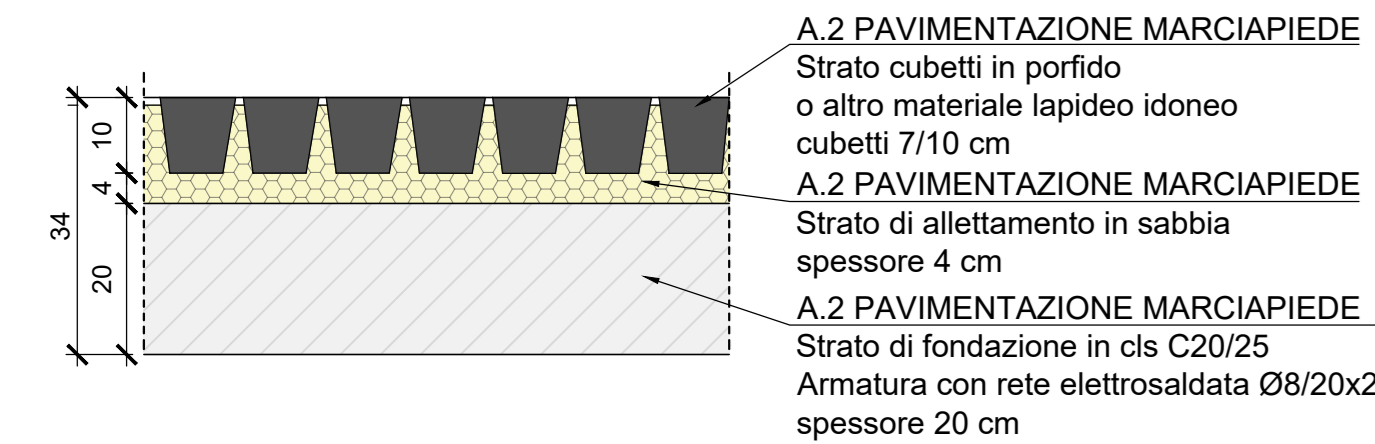


SEZIONE TIPO ROTATORIA COMPATTA

Scala 1:50

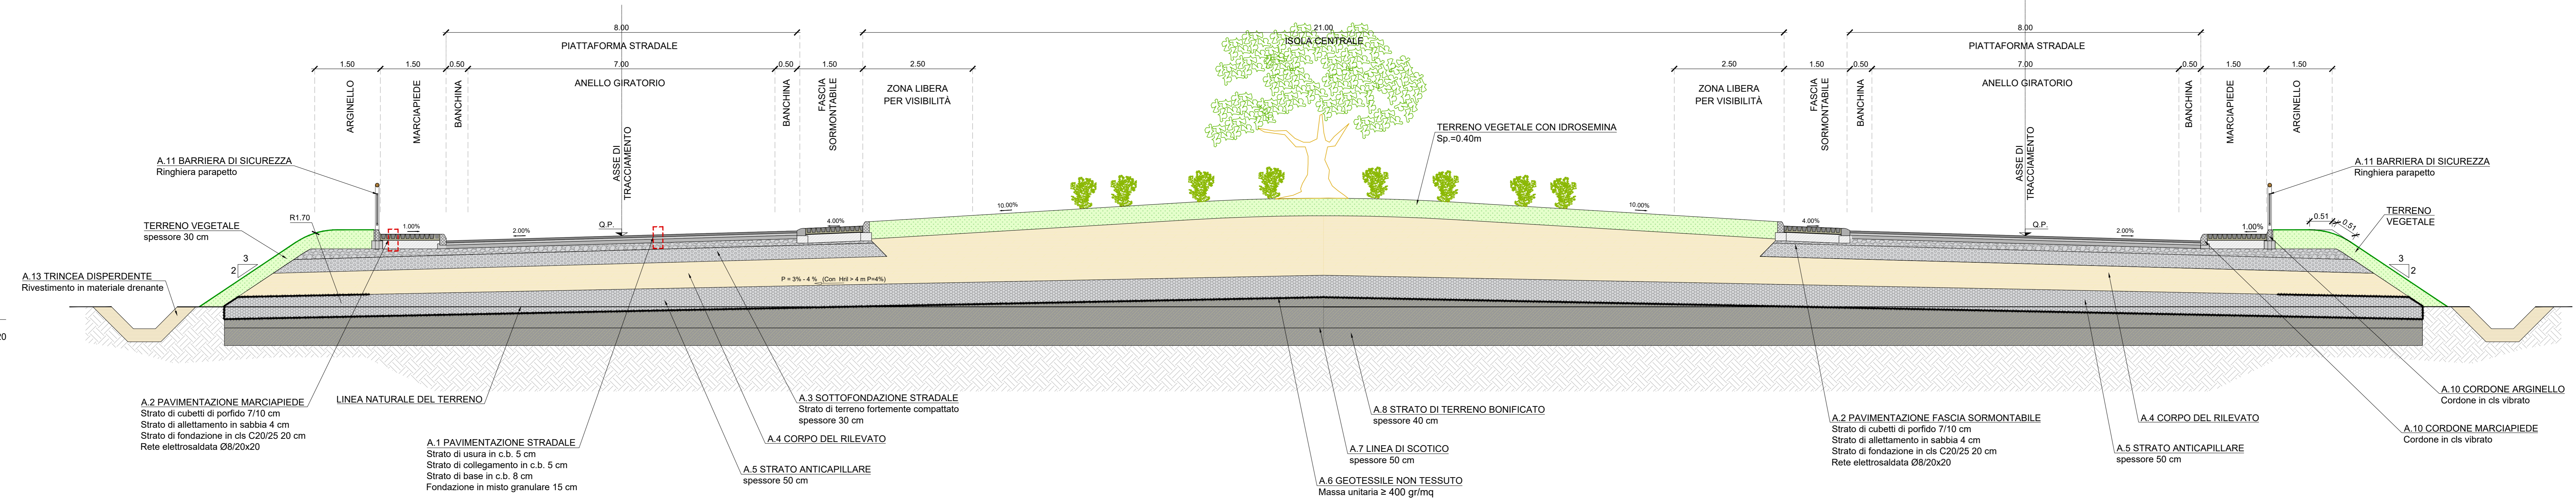


DETTAGLIO MARCIAPIEDE

Scala 1:10

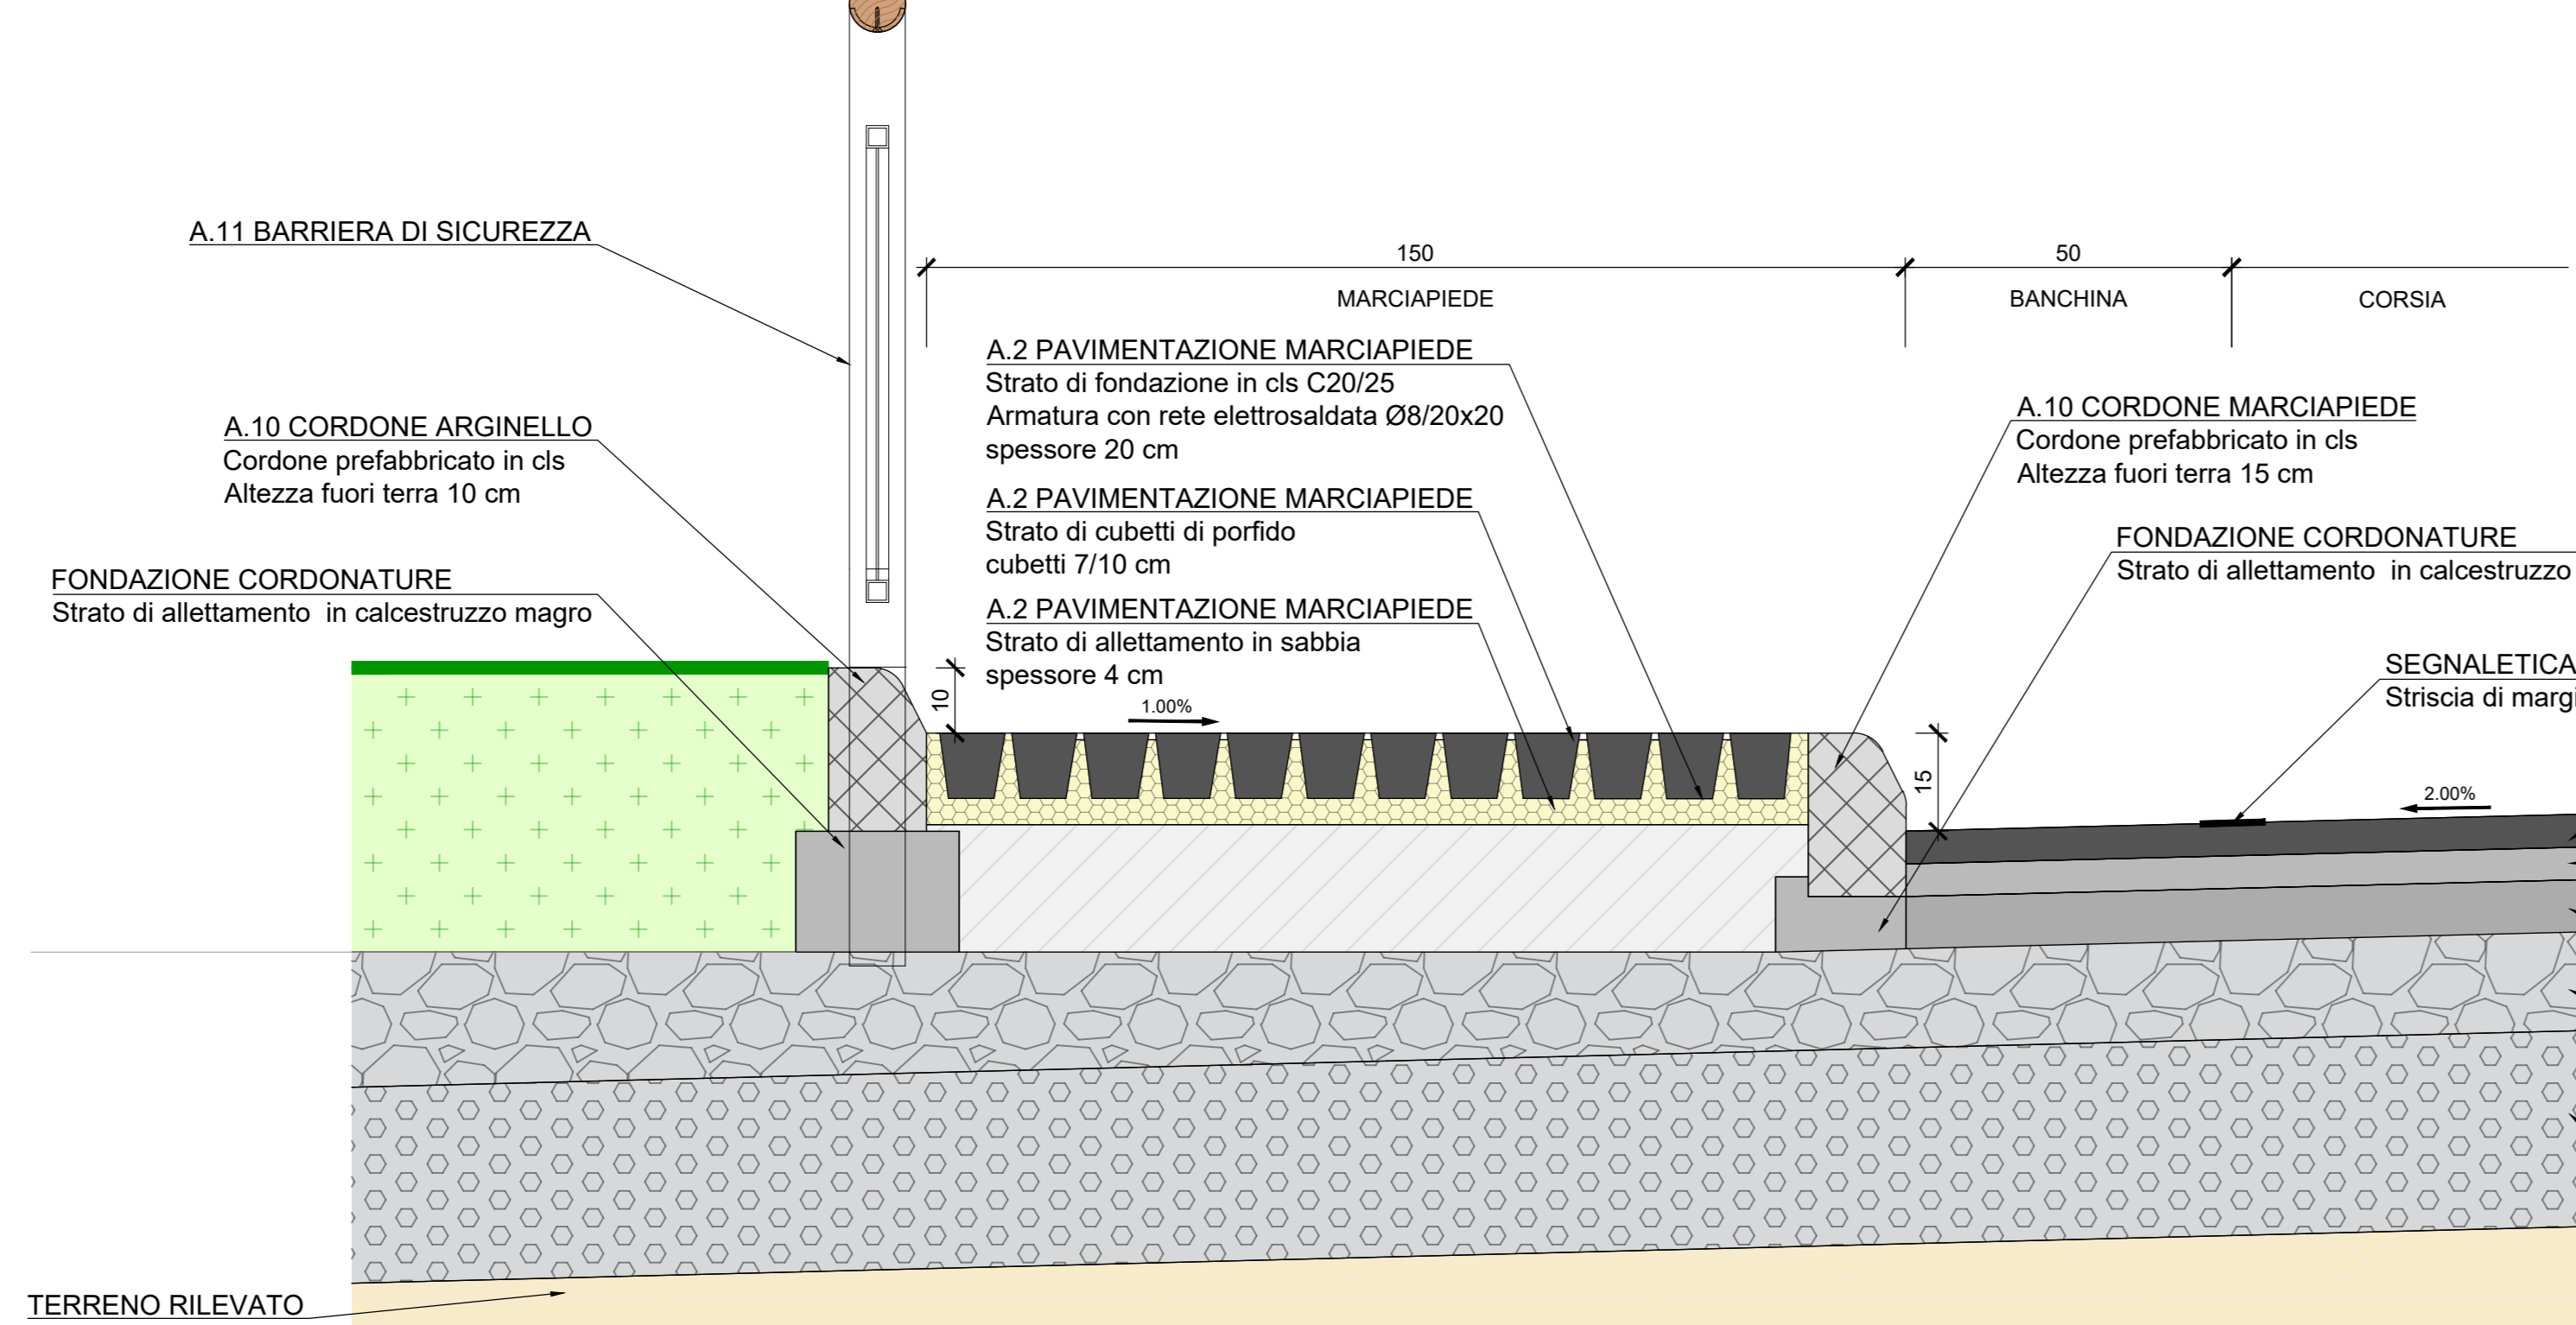


DETTAGLIO FASCIA SORMONTABILE

Scala 1:10

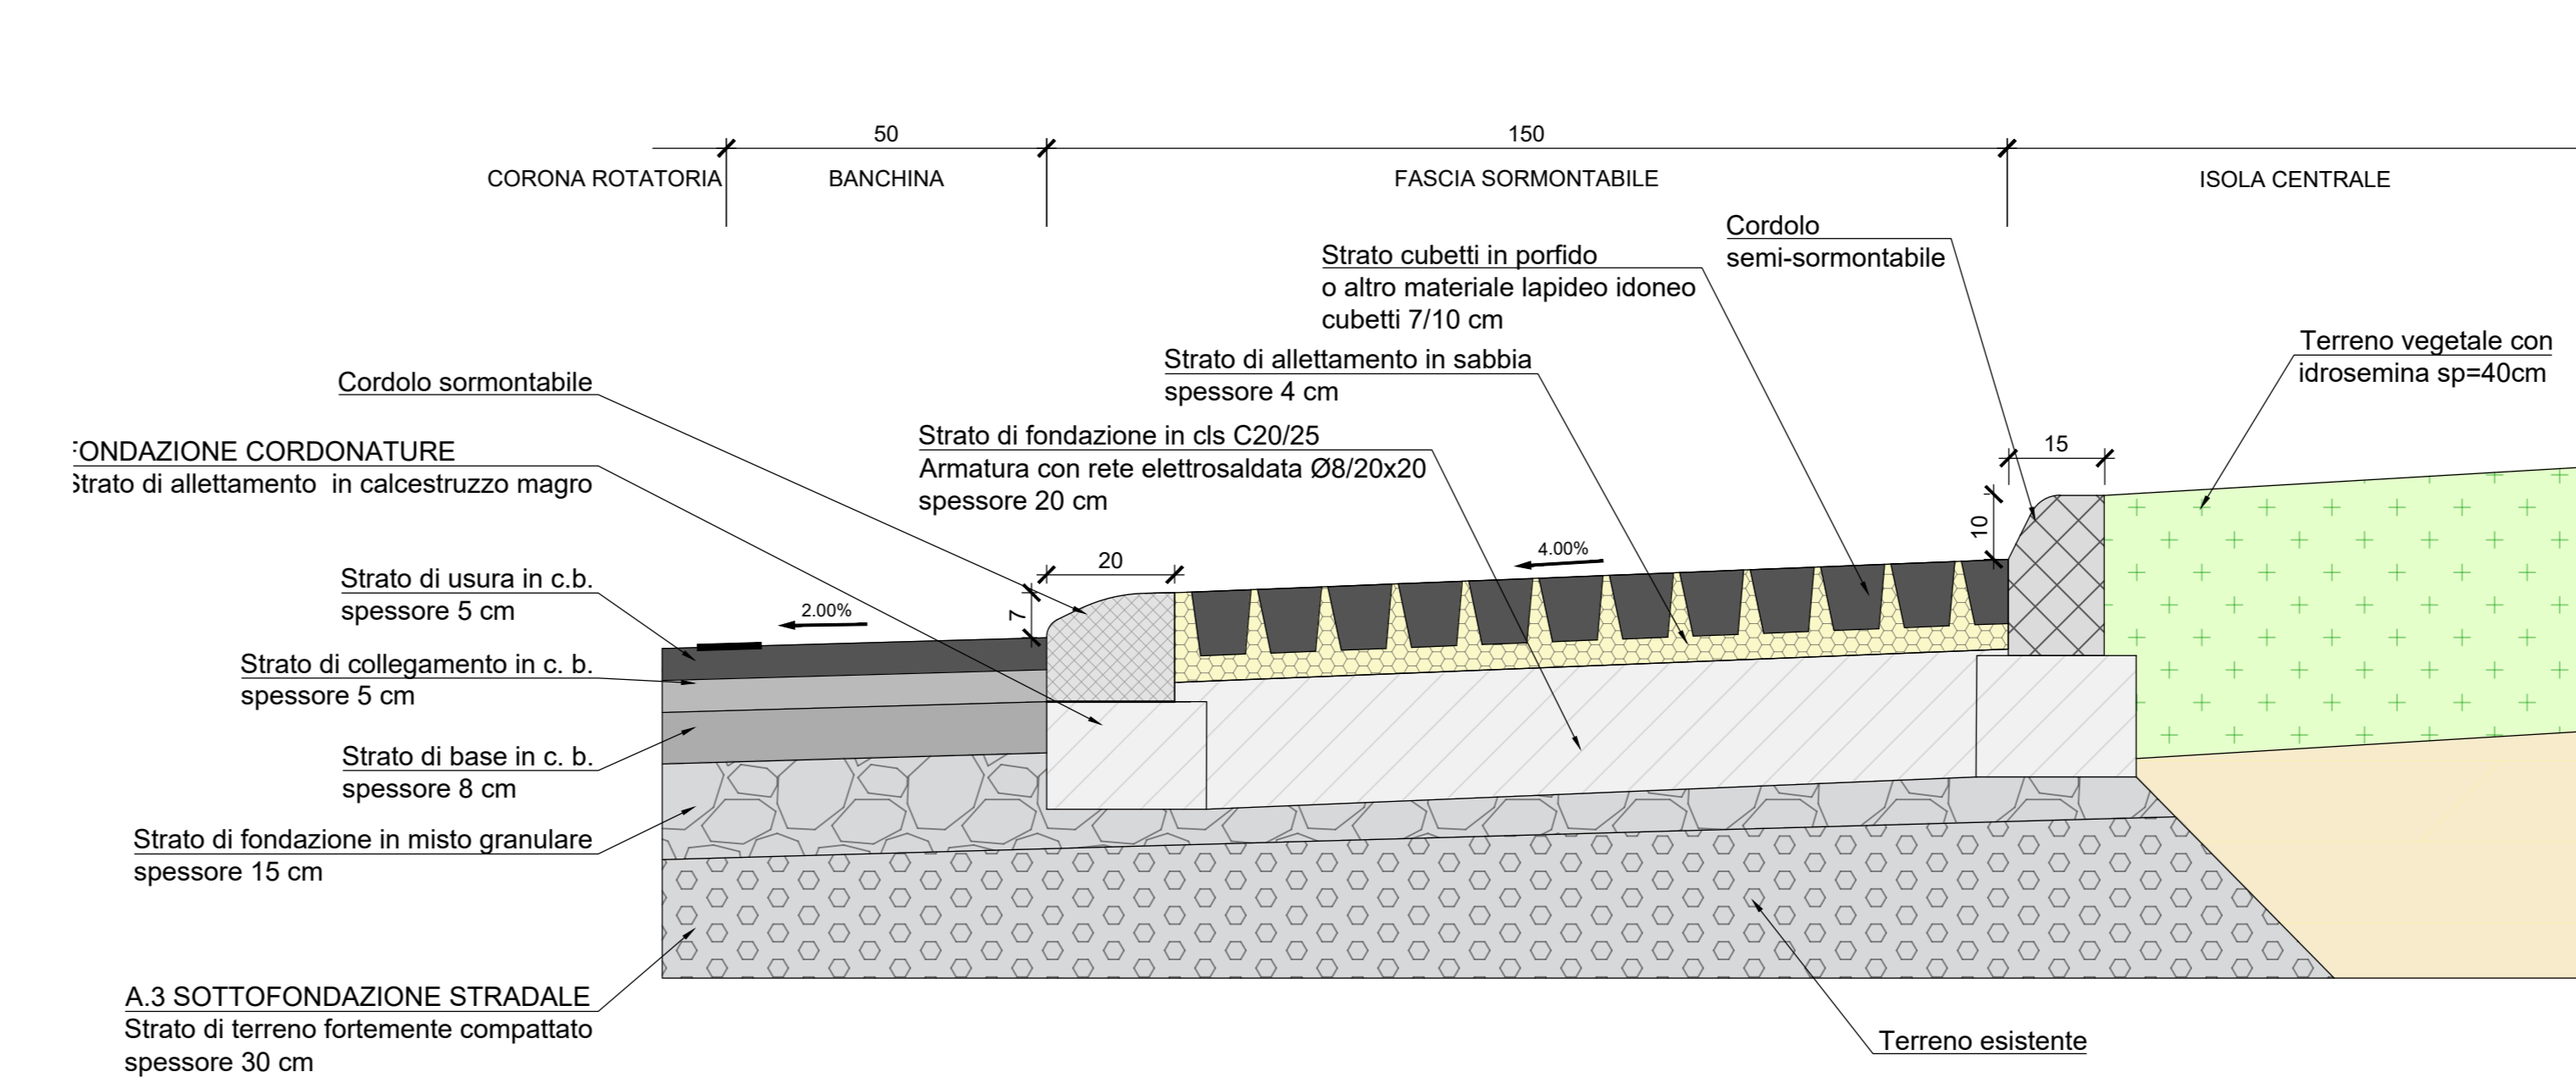


A.10 DETTAGLIO CORDONE

Scala 1:5

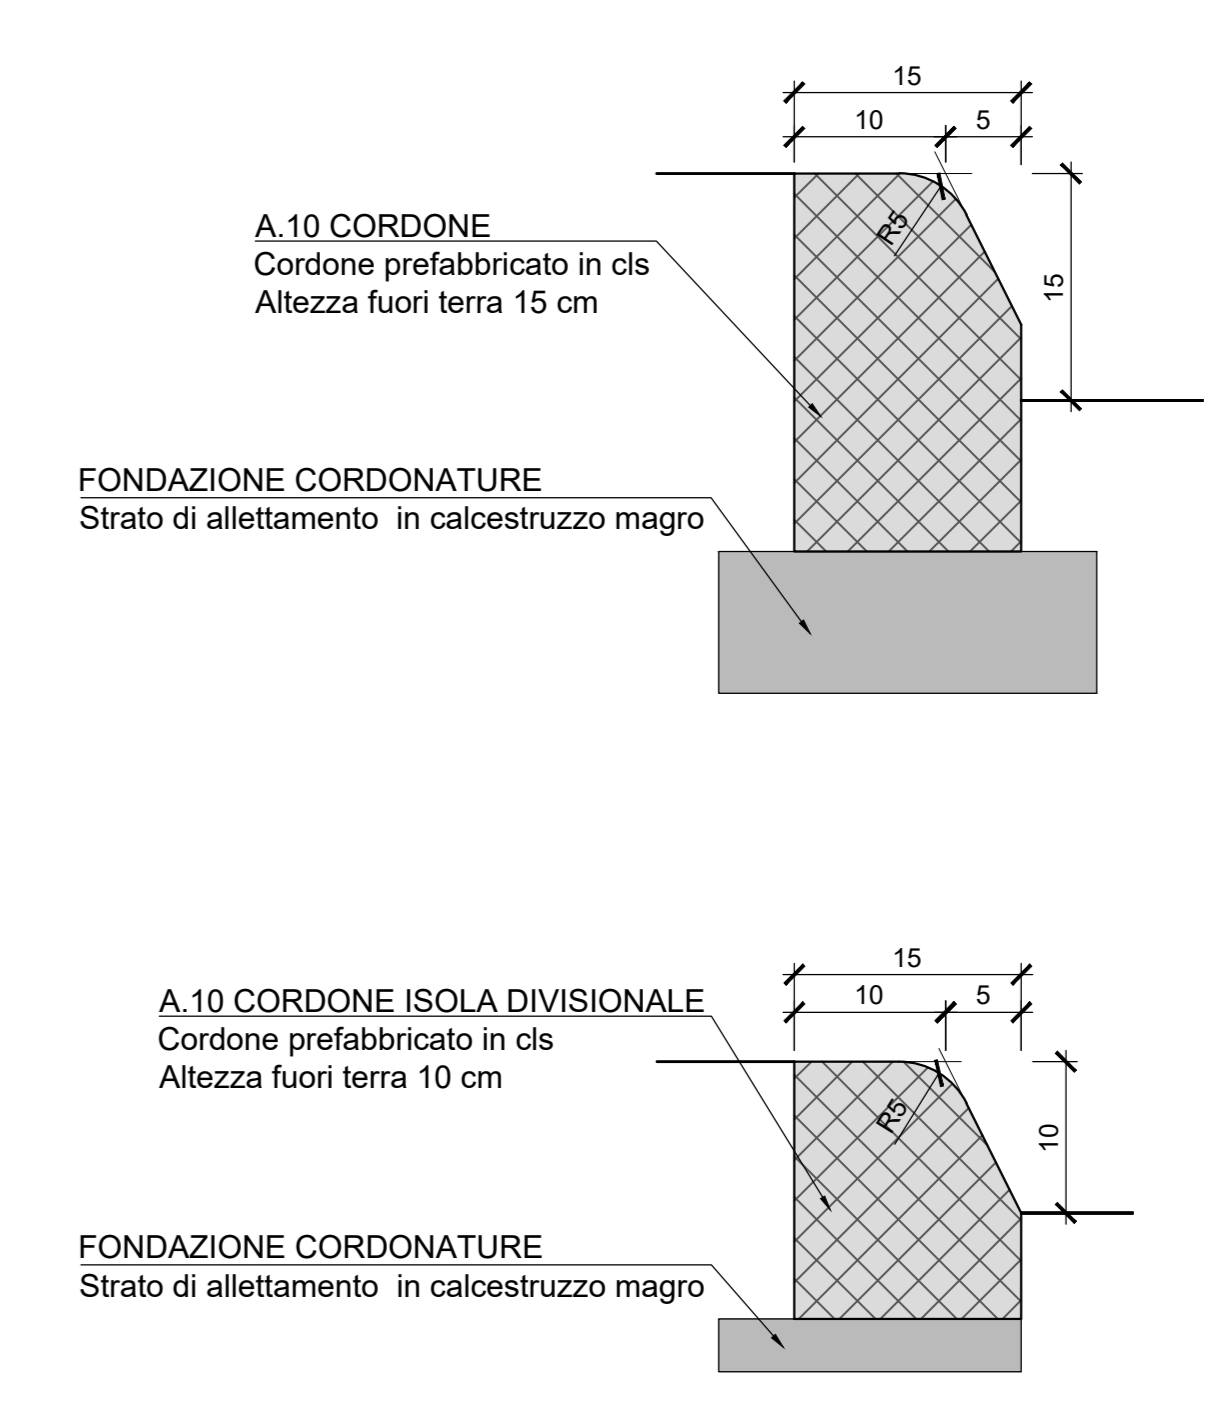


DETTAGLIO SISTEMA DI SMALTIMENTO DELLE ACQUE

Scala 1:10

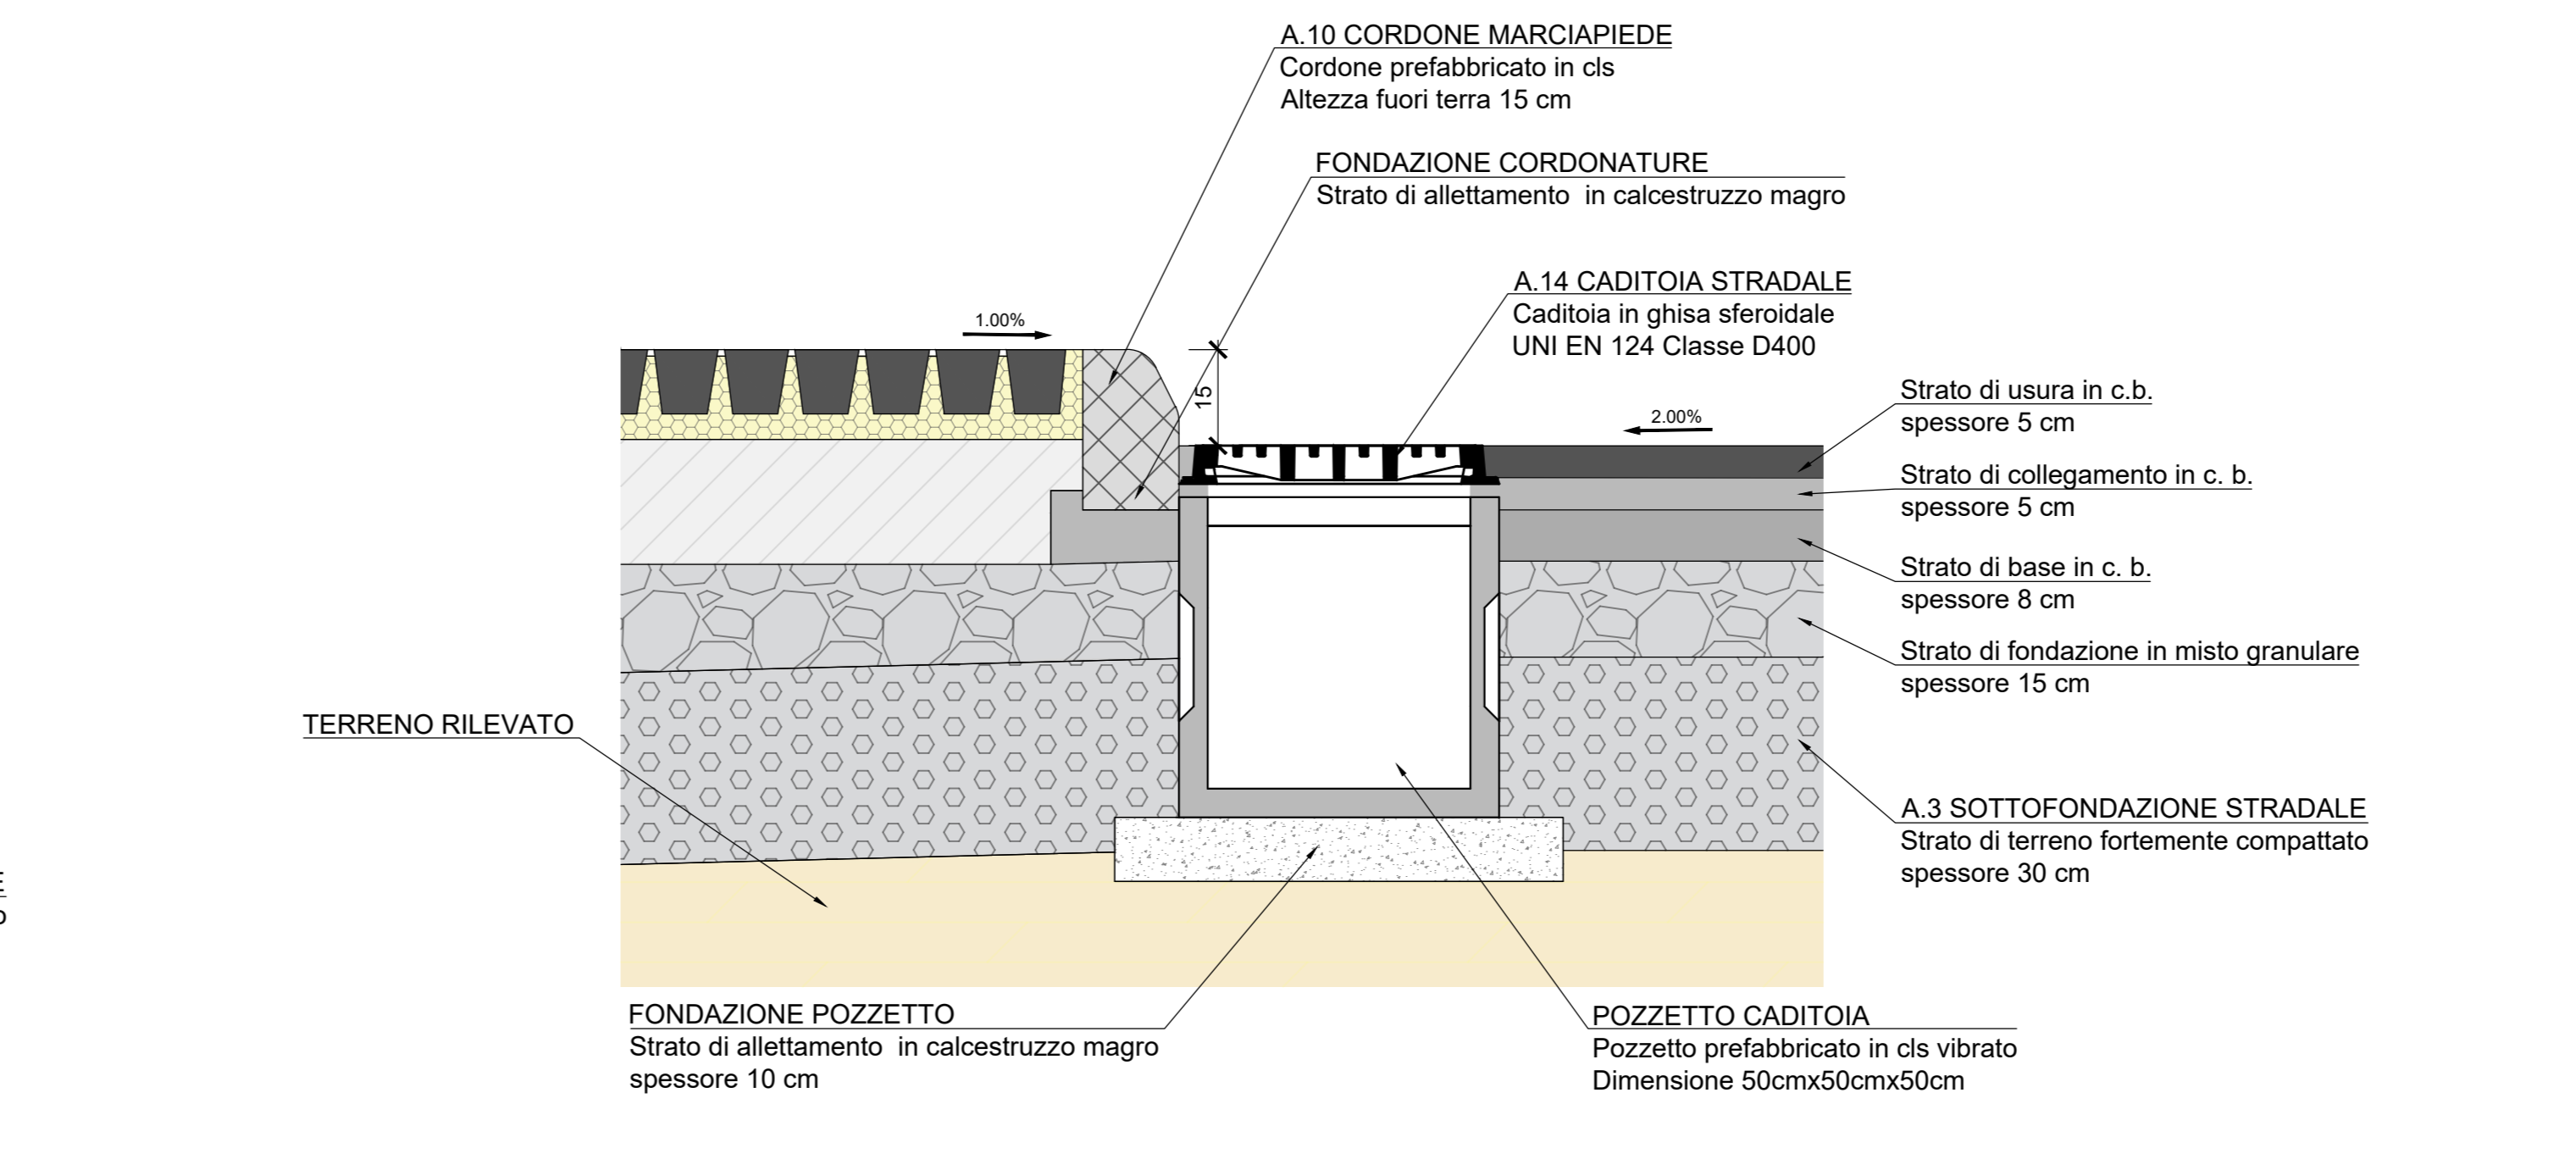

A13. DETTAGLIO TRINCEA DISPERDENTE

Scala 1:10

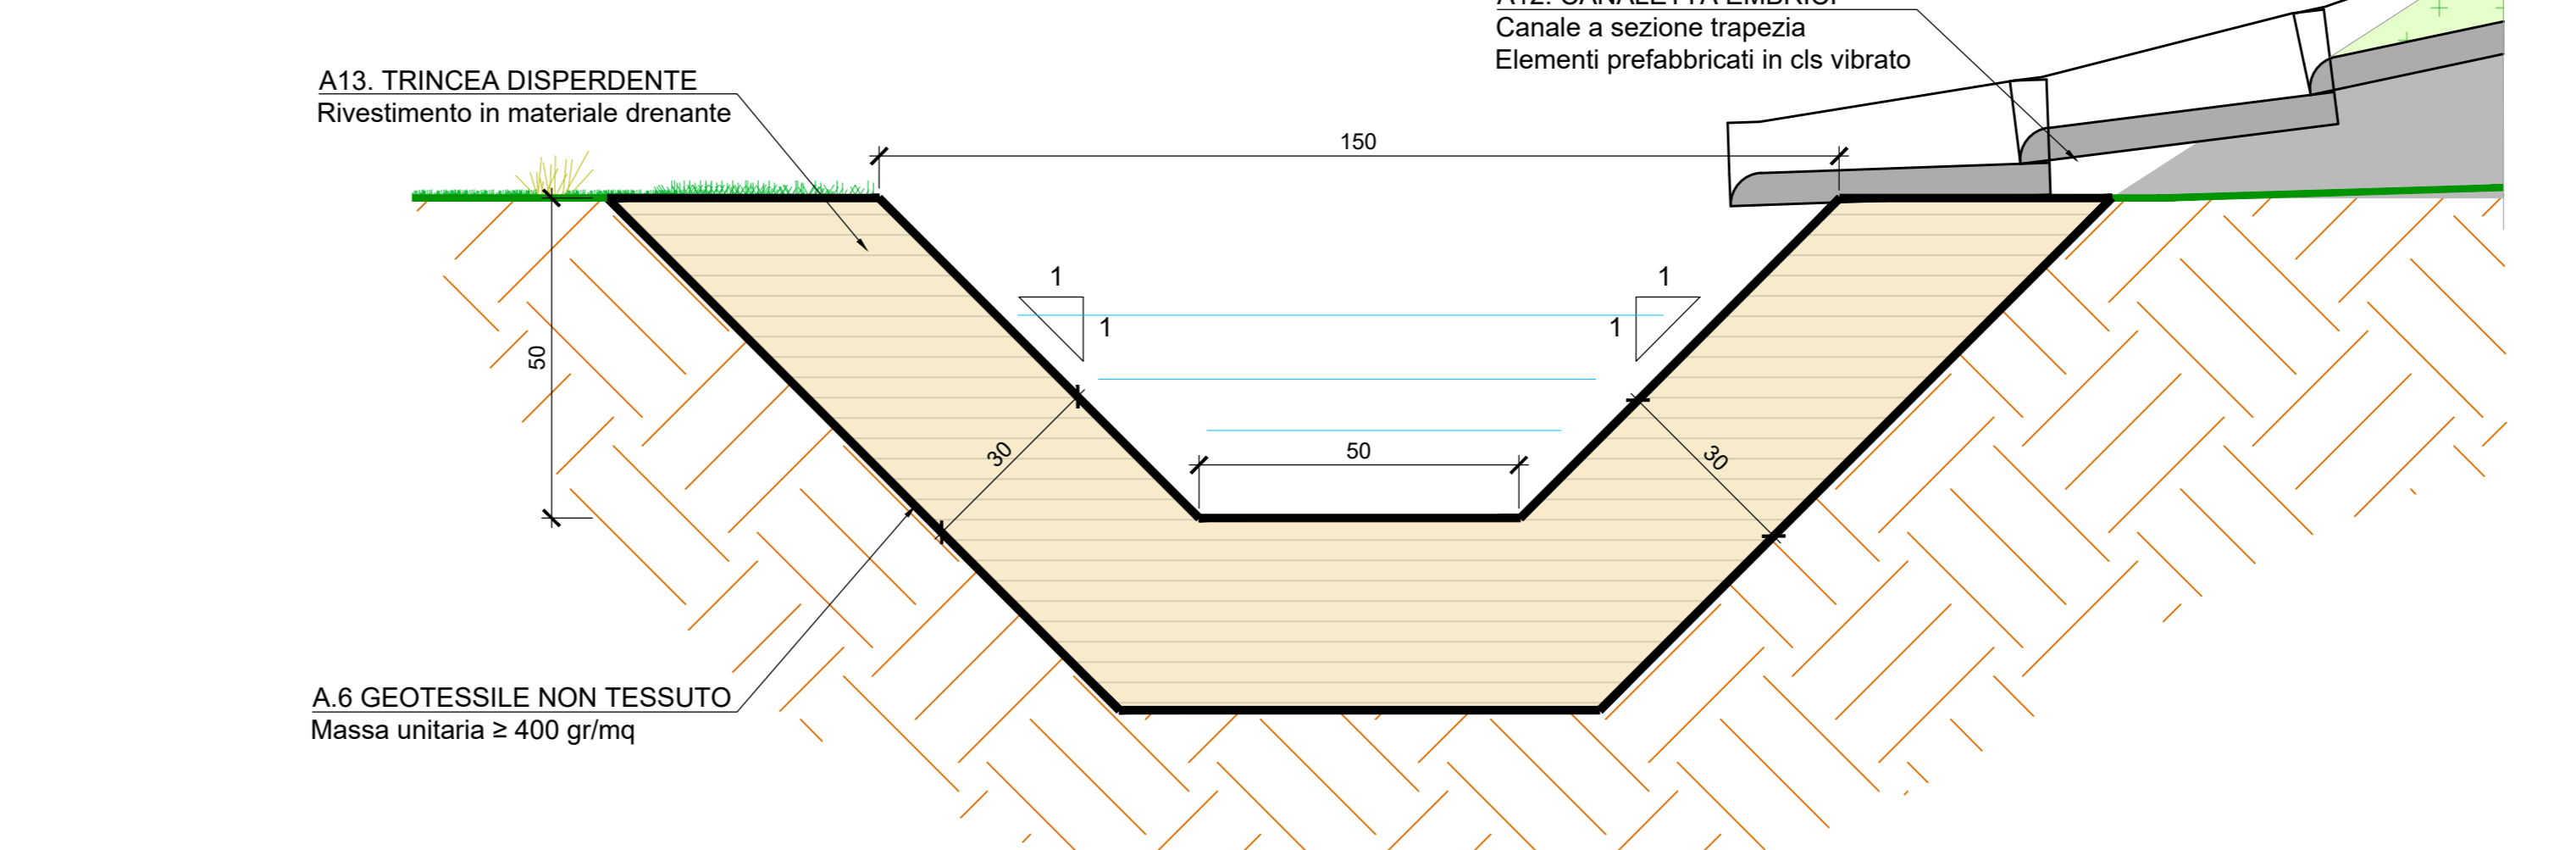

A12. DETTAGLI ELEMENTO EMBRICE TIPO

Scala 1:10


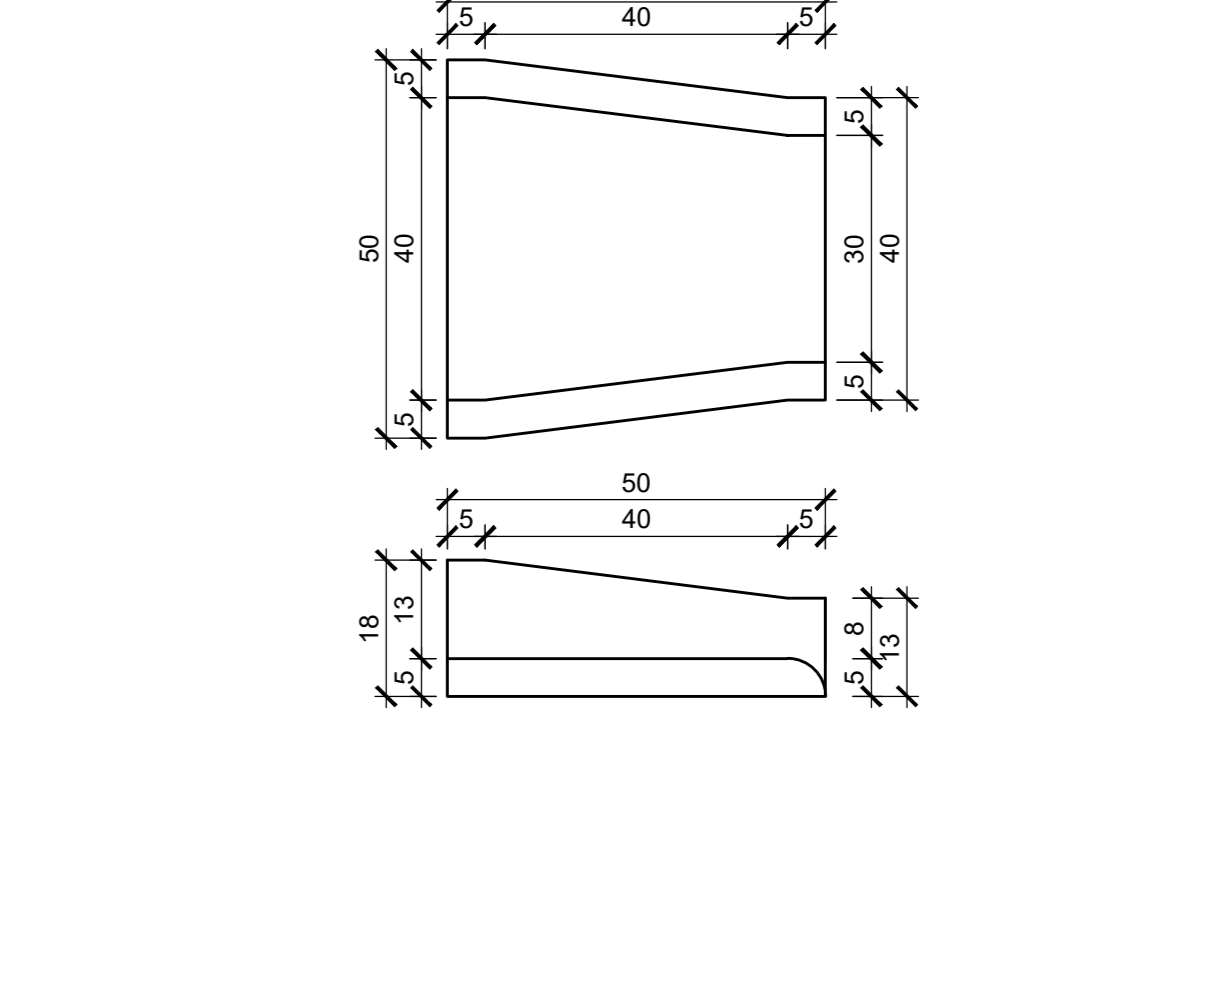



Table with 4 columns: CODICE, TABELLA SPECIFICHE, and detailed technical specifications for various materials and components like STRATO DI USURA, STRATO DI COLLEGAMENTO, STRATO DI BASE, FONDAZIONE STRADALE, etc.

SISTEMA DI SMALTIMENTO DELLE ACQUE DI PIATTAFORMA

Scala 1:25

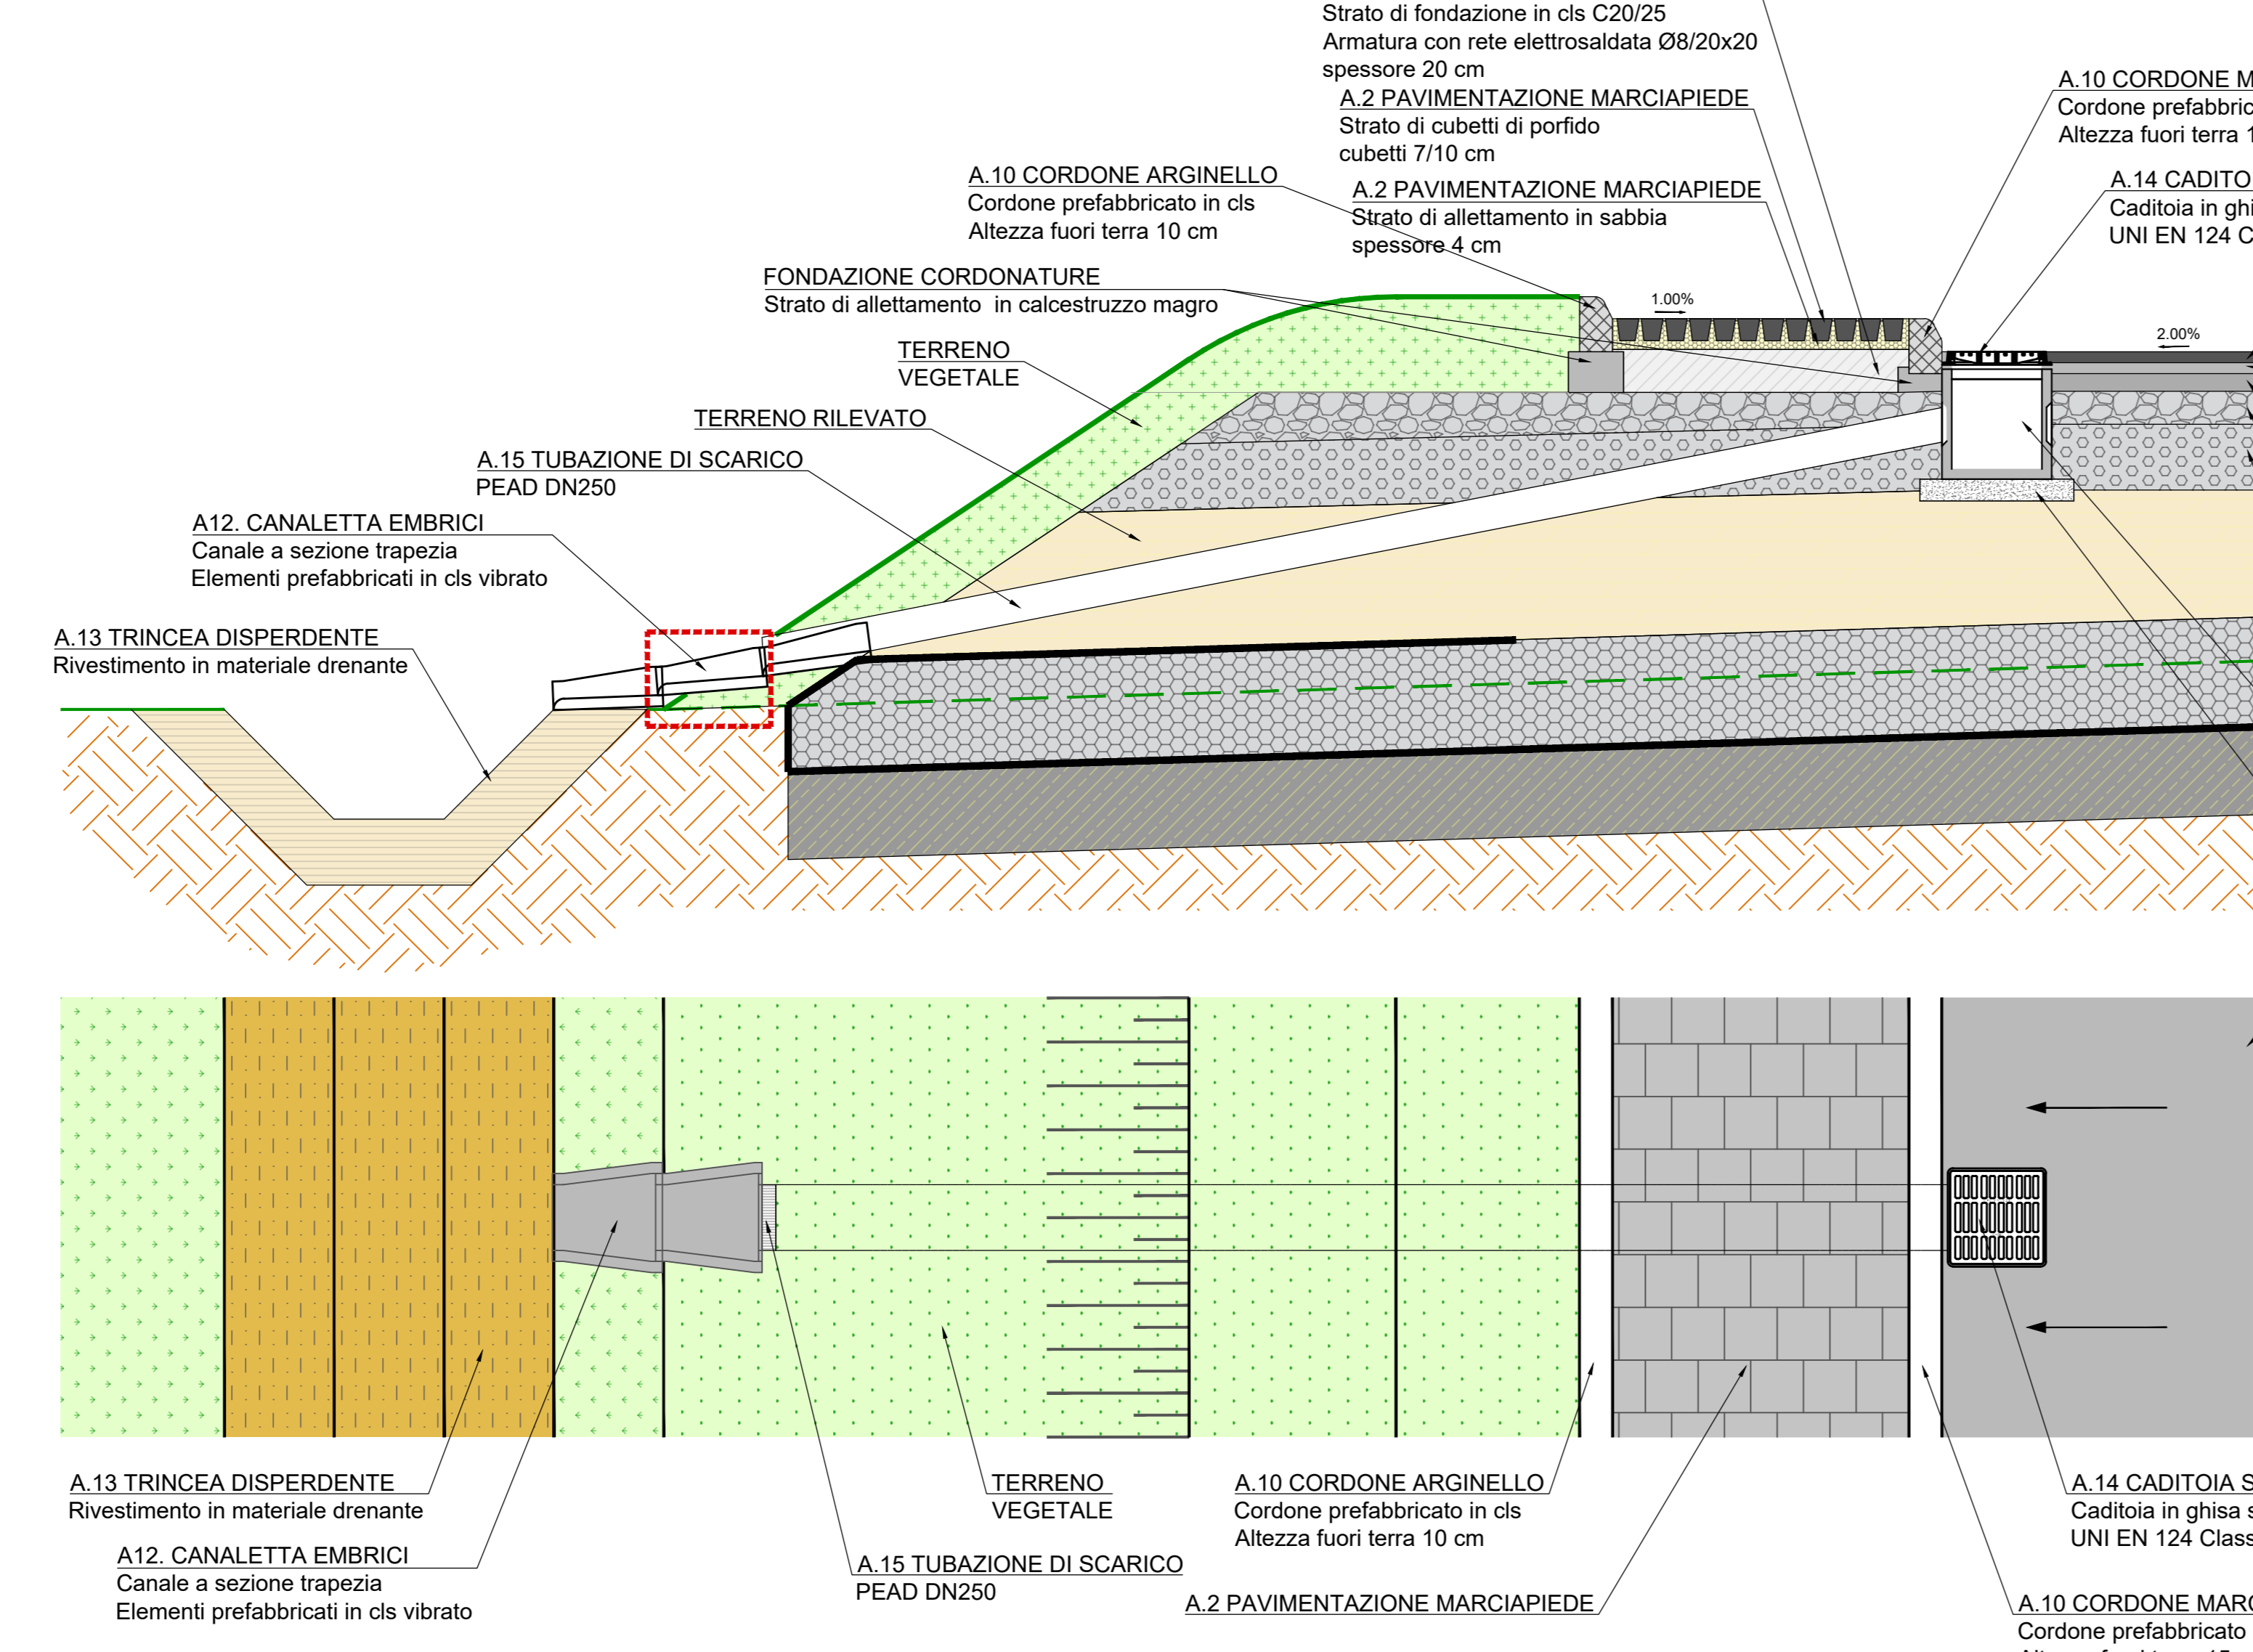

KEY-PLAN

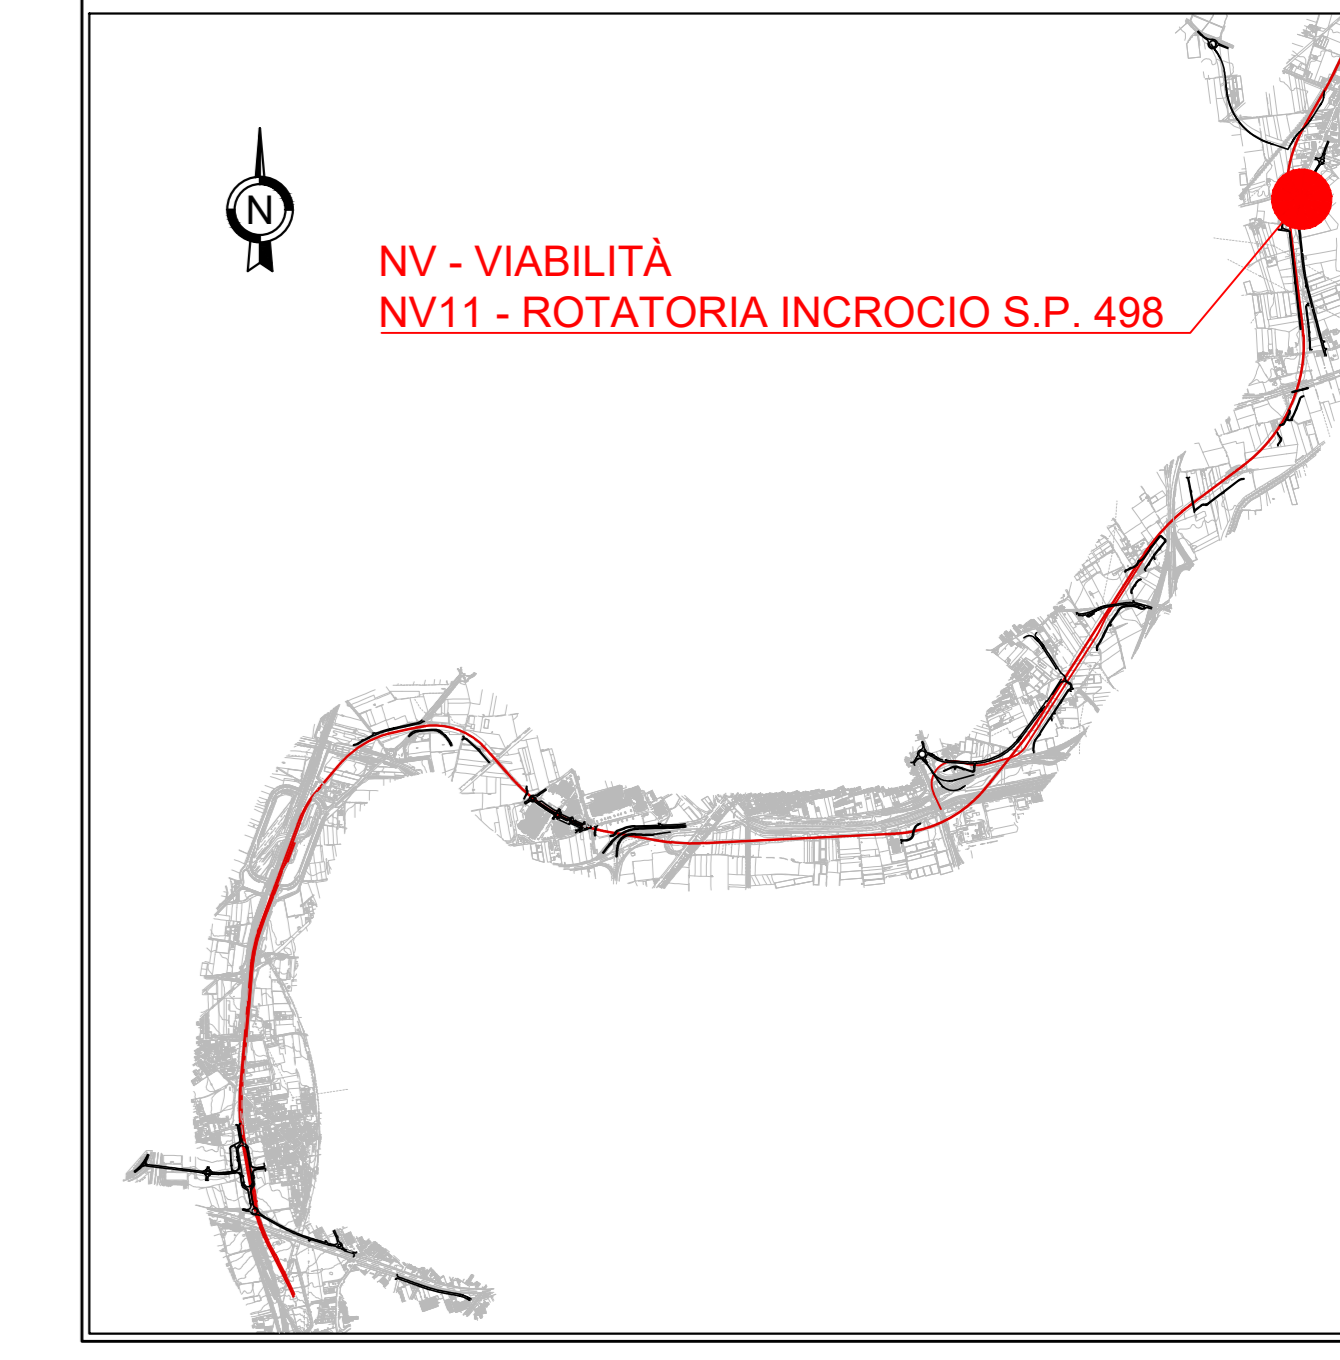

Project information including COMMITTEE (RFI), WORK DIRECTION (ITALFERR), APPALTOR (salini impregio, ASTALDI), PROGETTAZIONE (SYSTRA, SOTECNI, RSC), and technical drawing details.