


No. SEZIONI	1	2	3	4	5	6	7	8	9	10	11	12	13	14	15	16	17	18	19	20	21	22	23	24	25	26	27	28	29	30		
DISTANZE PARZIALI	20.00	20.00	20.00	20.00	20.00	20.00	20.00	5.93	16.82	12.78	4.47	20.00	20.00	20.00	18.90	21.10	20.00	20.00	24.46	15.54	20.00	20.00	20.00	20.00	20.00	20.00	20.00	20.00	20.00			
DISTANZE PROGRESSIVE	20.00	40.00	60.00	80.00	100.00	120.00	140.00	145.93	162.75	175.53	180.00	200.00	220.00	240.90	262.00	283.10	303.10	323.10	347.56	363.10	383.64	403.64	423.64	443.64	463.64	483.64	503.64	523.64	543.64	563.64	583.64	603.64
QUOTE TERRENO	26.28	27.01	27.66	27.96	27.75	27.53	27.28	27.13	26.98	26.85	26.83	26.87	26.80	26.60	26.89	26.74	26.65	26.50	26.34	26.07	25.85	25.66	25.51	25.36	25.21	25.06	24.91	24.76	24.61	24.46	24.31	
QUOTE PROGETTO	27.46	27.51	27.53	27.53	27.53	27.53	27.53	27.53	27.53	27.53	27.53	27.53	27.53	27.53	27.53	27.53	27.53	27.53	27.53	27.53	27.53	27.53	27.53	27.53	27.53	27.53	27.53	27.53	27.53	27.53	27.53	
ETOMETRICHE	0																															
ANDAMENTO PLANIMETRICO	L=338.90																															
ANDAMENTO DEI CIGLI	Destra: AREA DI INTERFERENZA; Sinistra: AREA DI INTERFERENZA																															
DIAGRAMMA DELLE VELOCITA'	30																															

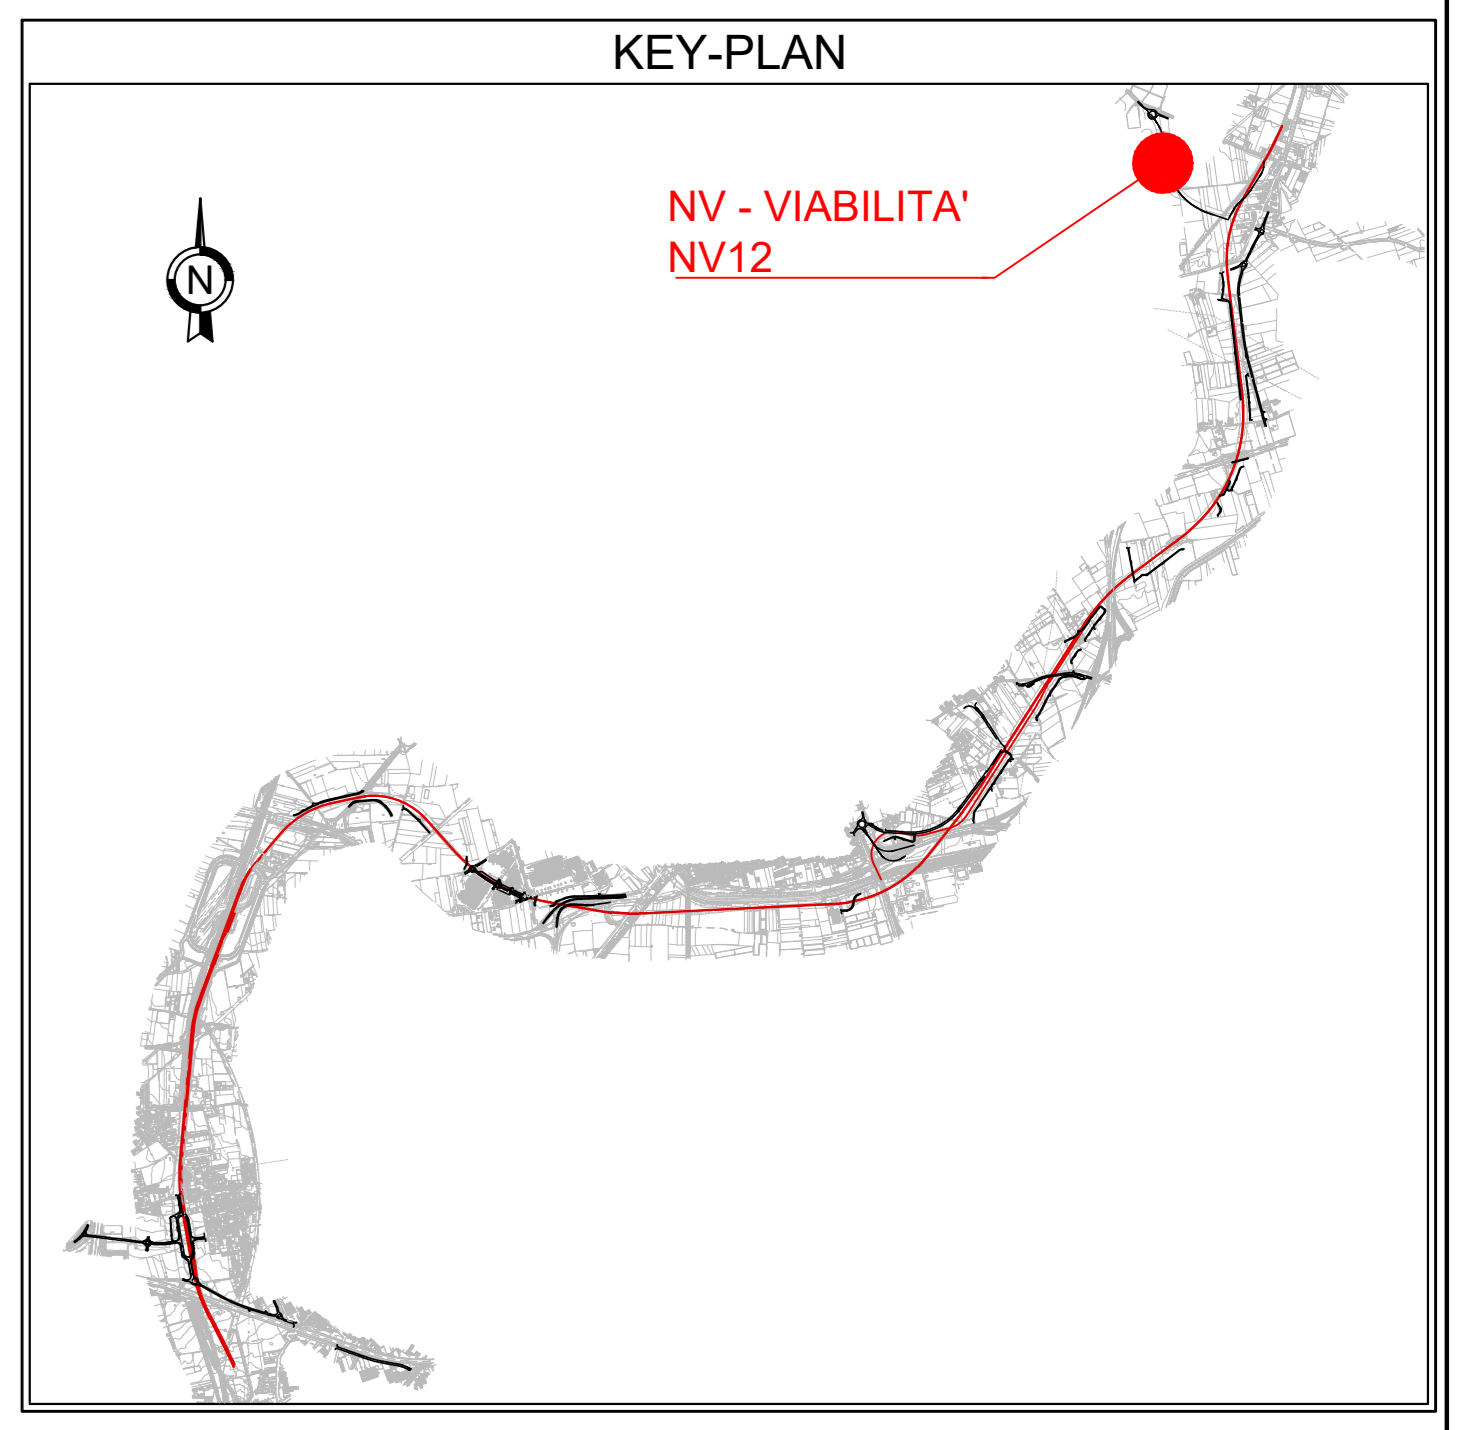

LEGENDA

R	Raggio Raccordo Parabolico
T	Tangente
Fr	Freccia
Sv	Sviluppo
IRP	Inizio Raccordo Parabolico
FRP	Fine Raccordo Parabolico

LIVELLETTA

D	Differenza di quota
L	Distanza
P	Pendenza

COMMITTENTE: **RFI** RETE FERROVIARIA ITALIANA - GRUPPO FERROVIE DELLO STATO ITALIANE

DIREZIONE LAVORI: **ITALFER** GRUPPO FERROVIE DELLO STATO ITALIANE

APPALTATORE: **salini impregio** - **ASTALDI**

PROGETTAZIONE: **SVSTRA** - **SOTECNI** - **REAS**

PROGETTO ESECUTIVO

LINEA FERROVIARIA NAPOLI - BARI, TRATTA NAPOLI-CANCELLO, IN VARIANTE TRA LE PK 0+000 E PK 15+585, INCLUSE LE OPERE ACCESSORIE, NELL'AMBITO DEGLI INTERVENTI DI CUI AL D.L. 133/2014, CONVERTITO IN LEGGE 164/2014

DISEGNO: NV - VIABILITA' NV12 - NUOVA VIABILITA' VIA GAUDELLI KM 15+135.17

CORPO STRADALE

PROFILO LONGITUDINALE

TAV. 1 di 2

APPALTATORE	PROGETTAZIONE
DIRETTORE TECNICO Ing. M. FIANZI	DIRETTORE DELLA PROGETTAZIONE Ing. A. CHECCHI

COMMESSA: **IF1M** LOTTO: **00** FASE: **E** ENTE: **ZI** TIPO DOC.: **F8** OPERA/DISCIPLINA: **NV12A0** PROG.: **001** REV.: **C** SCALA: **1:500/50**

Rev.	Descrizione	Redatto	Data	Verificato	Data	Approvato	Data	Autore/Disegn.
A	EMISSIONE	TRAFARISI	16/04/14	SMARITACCIO	16/04/14	FRANZI	16/04/14	SMARITACCIO
B	EMISSIONE PER REV.	TRAFARISI	16/04/14	SMARITACCIO	16/04/14	FRANZI	16/04/14	SMARITACCIO
C	EMISSIONE PER REV.	TRAFARISI	03/10/14	SMARITACCIO	03/10/14	FRANZI	03/10/14	SMARITACCIO

File: IF1M 0 0 E 22.F8.NV.12.A.001-C.DWG | n. EMB.