PROFILO LONGITUDINALE TAV. 2 di 2

Scala 1:500/50

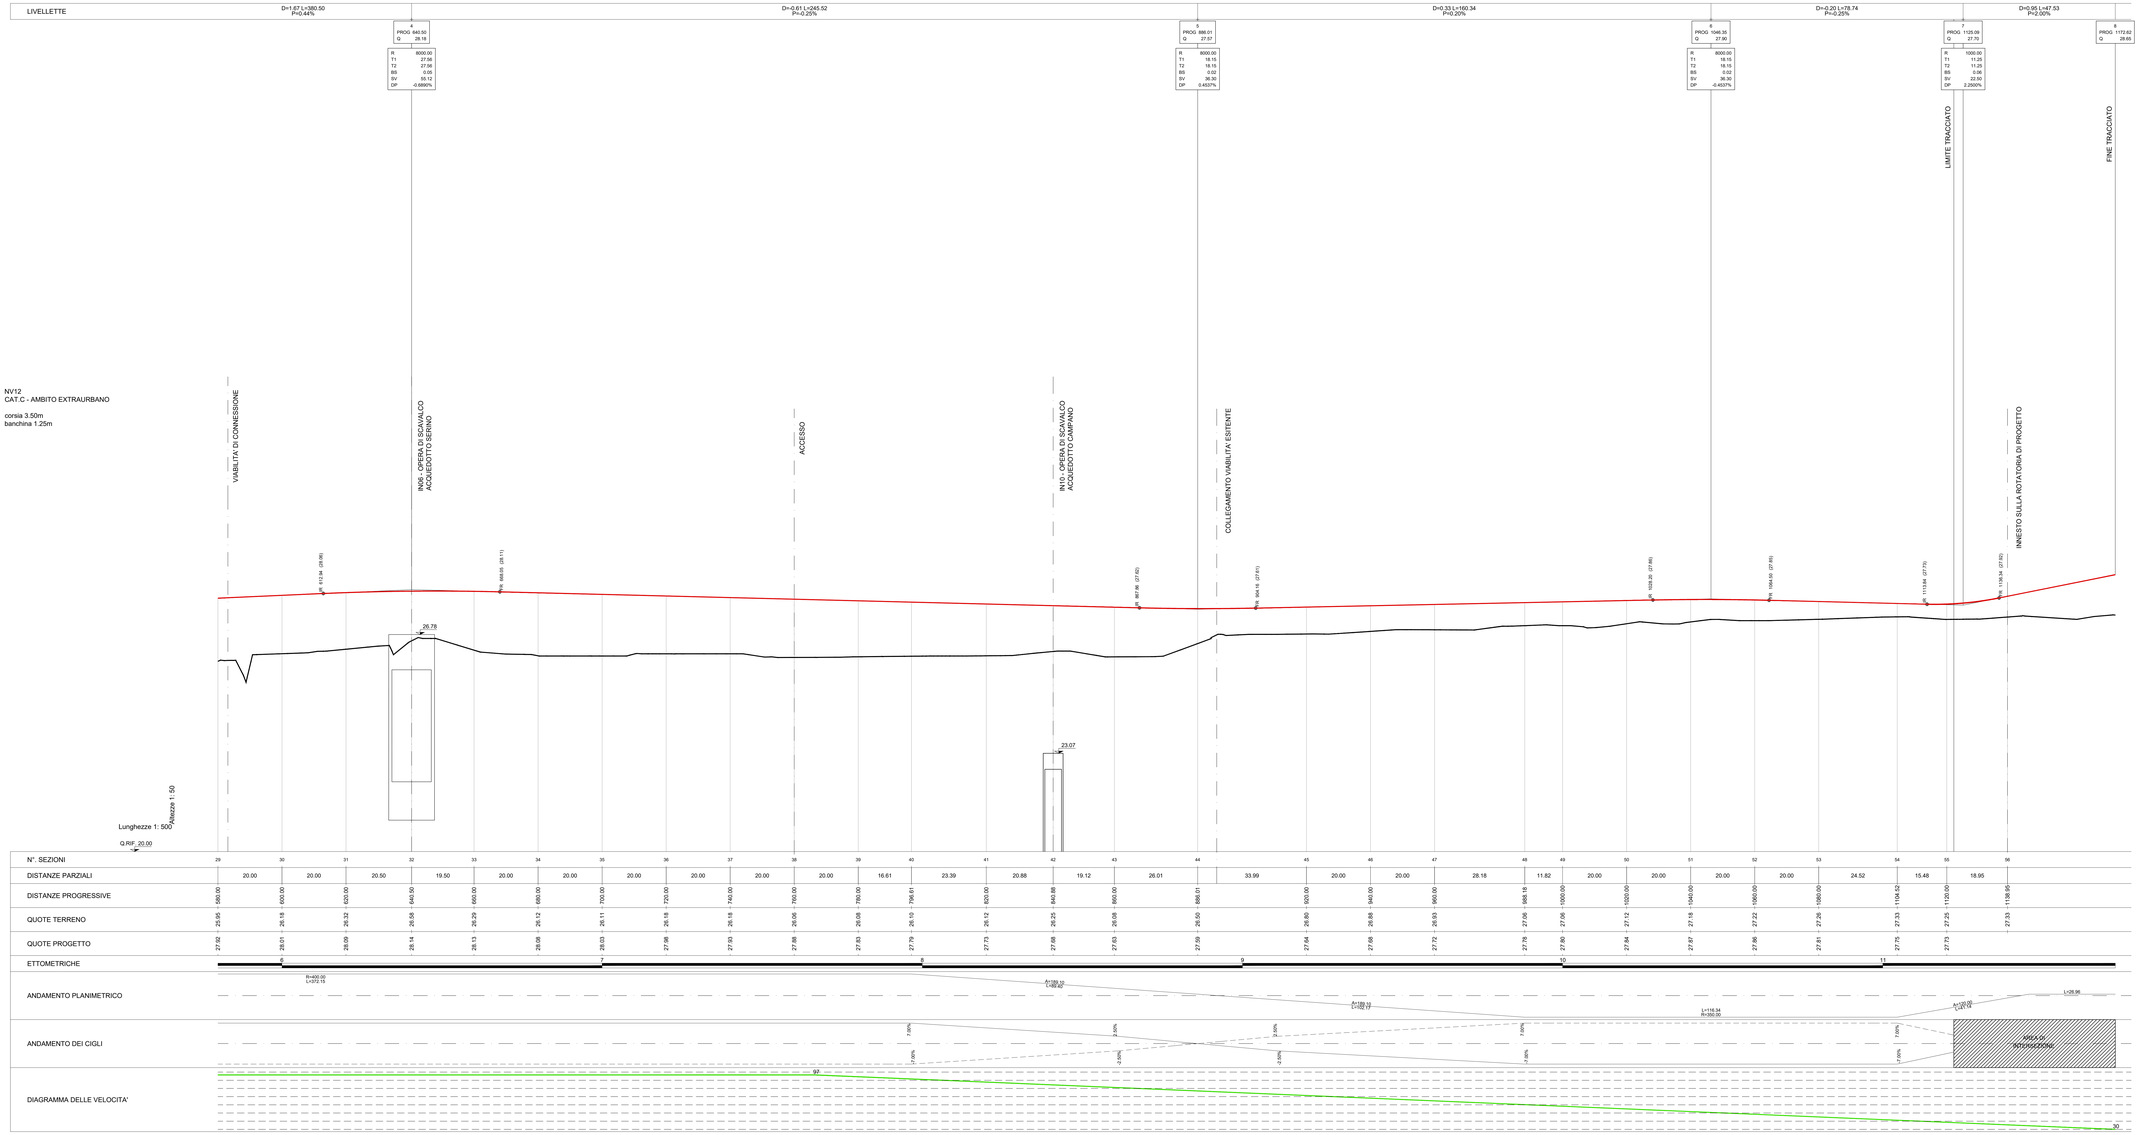

N°. SEZIONI	29	30	31	32	33	34	35	36	37	38	39	40	41	42	43	44	45	46	47	48	49	50	51	52	53	54	55	56
DISTANZE PARZIALI		20.00	20.00	20.50	19.50	20.00	20.00	20.00	20.00	20.00	20.00	16.61	23.39	20.88	19.12	26.01	33.99	20.00	20.00	28.18	11.82	20.00	20.00	20.00	20.00	24.52	15.48	18.95
DISTANZE PROGRESSIVE	560.50	600.00	620.00	640.50	660.00	680.00	700.00	720.00	740.00	760.00	780.00	796.61	820.00	840.88	860.00	886.01	920.00	940.00	960.00	968.18	1000.00	1020.00	1040.00	1060.00	1080.00	1104.52	1120.00	1138.95
QUOTE TERRENO	25.95	26.18	26.32	26.58	26.29	26.12	26.11	26.18	26.18	26.06	26.08	26.19	26.12	26.25	26.08	26.50	26.80	26.88	26.93	27.09	27.06	27.12	27.18	27.22	27.28	27.33	27.25	27.33
QUOTE PROGETTO	27.92	28.01	28.09	28.14	28.13	28.08	28.03	27.96	27.93	27.88	27.83	27.79	27.73	27.69	27.63	27.59	27.64	27.69	27.72	27.79	27.80	27.84	27.87	27.86	27.81	27.75	27.73	

KEY-PLAN

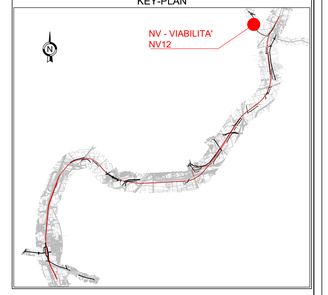

LEGENDA

R	Raggio Raccordo Parabolico
T	Tangente
Fr	Freccia
Sv	Sviluppo
IRP	Inizio Raccordo Parabolico
FRP	Fine Raccordo Parabolico

LIVELLETTE

D	Differenza di quota
L	Distanza
P	Pendenza

COMMITTENTE: RFI RETE FERROVIARIA ITALIANA – GRUPPO FERROVIE DELLO STATO ITALIANE

DIREZIONE LAVORI: ITALFERR – GRUPPO FERROVIE DELLO STATO ITALIANE

APPALTATORE: MANDATARIA: salini impregilo; MANDANTE: ASTALDI

PROGETTAZIONE: MANDATARIA: SYSTRA; MANDANTI: SOTECNI; ROCKSOIL

PROGETTO ESECUTIVO

LINEA FERROVIARIA NAPOLI - BARI, TRATTA NAPOLI-CANCELLO,
IN VARIANTE TRA LE PK 0+000 E PK 15+585, INCLUSE LE OPERE ACCESSORIE,
NELL'AMBITO DEGLI INTERVENTI DI CUI AL D.L. 133/2014, CONVERTITO IN LEGGE 164 / 2014

DISEGNO

NV - VIABILITA'
NV12 - NUOVA VIABILITA' VIA GAUDELLO KM 15+135.17
CORPO STRADALE
PROFILO LONGITUDINALE
TAV. 2 di 2

APPALTATORE	PROGETTAZIONE	
DIRETTORE TECNICO Ing. M. PANISI	DIRETTORE DELLA PROGETTAZIONE Ing. A. CHECCHI	

COMMESSA	LOTTO	FASE	ENTE	TIPO DOC.	OPERA/DISCIPLINA	PROGR.	REV.	SCALA:
I F 1M	0 0	E	Z Z	F 8	N V 1 2 A 0	0 0 2	C	1:500/50

Rev.	Descrizione	Redatto	Data	Verificato	Data	Approvato	Data	Autorizzato Data
A	EMISSIONE	TRAPANESE	14/09/18	MARTUSCELLI	15/09/18	PAZZI	15/09/18	MARTUSCELLI
B	EMISSIONE PER RdV	TRAPANESE	10/09/18	MARTUSCELLI	11/09/18	PAZZI	11/09/18	
C	EMISSIONE PER RdV	TRAPANESE	02/10/18	MARTUSCELLI	03/10/18	PAZZI	03/10/18	
								04/10/18

File:IF1M 0 0 E ZZ F8 NV 12 A 0 002 C DWG

n. Elab.: