SEZIONE N.: 7

DIST. PROG.: 140.00

S STERRO m² 4.16
B BONIFICA m² 0.56
C STRATO DI BASE m² 1.70
D STRATO DI FONDAZ. m² 1.42
E SUPER COMPATTATO m² 2.86
SC SCOTICO m² 6.63
ST STERRO m² 12.62
a STRATO DI USURA m 9.50
b BINDER m 9.50
v TERRENO VEGETALE m 3.63

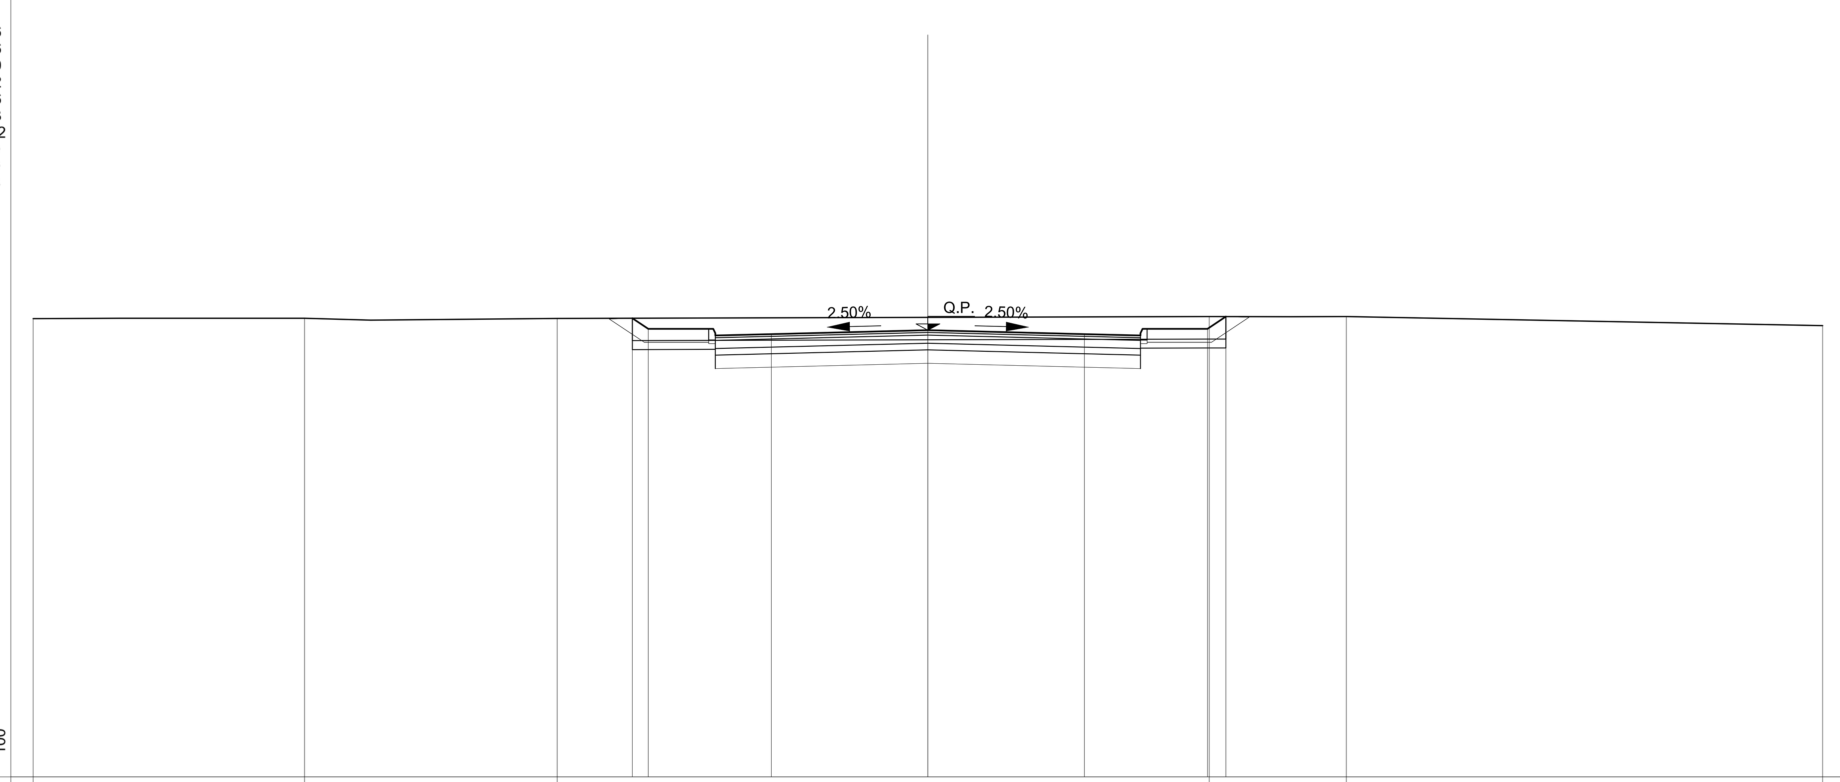

PROGRESSIVE TERRENO	-20.00, -13.93, -8.29, 6.29, 9.35, 20.00
PARZIALI TERRENO	6.07, 5.64, 14.58, 3.06, 10.65
QUOTE TERRENO	27.25, 27.26, 27.25, 27.30, 27.30, 27.10
PROGRESSIVE PROGETTO	-6.61, -6.25, -3.50, 0.00, 3.50, 6.25, 6.66
PARZIALI PROGETTO	0.36, 2.75, 3.50, 3.50, 2.75, 0.41
QUOTE PROGETTO	27.26, 27.02, 26.91, 26.99, 26.91, 27.02, 27.30

SEZIONE N.: 8

DIST. PROG.: 162.75

C STRATO DI BASE m² 1.72
D STRATO DI FONDAZ. m² 1.42
E SUPER COMPATTATO m² 2.84
a STRATO DI USURA m 9.50
b BINDER m 9.50

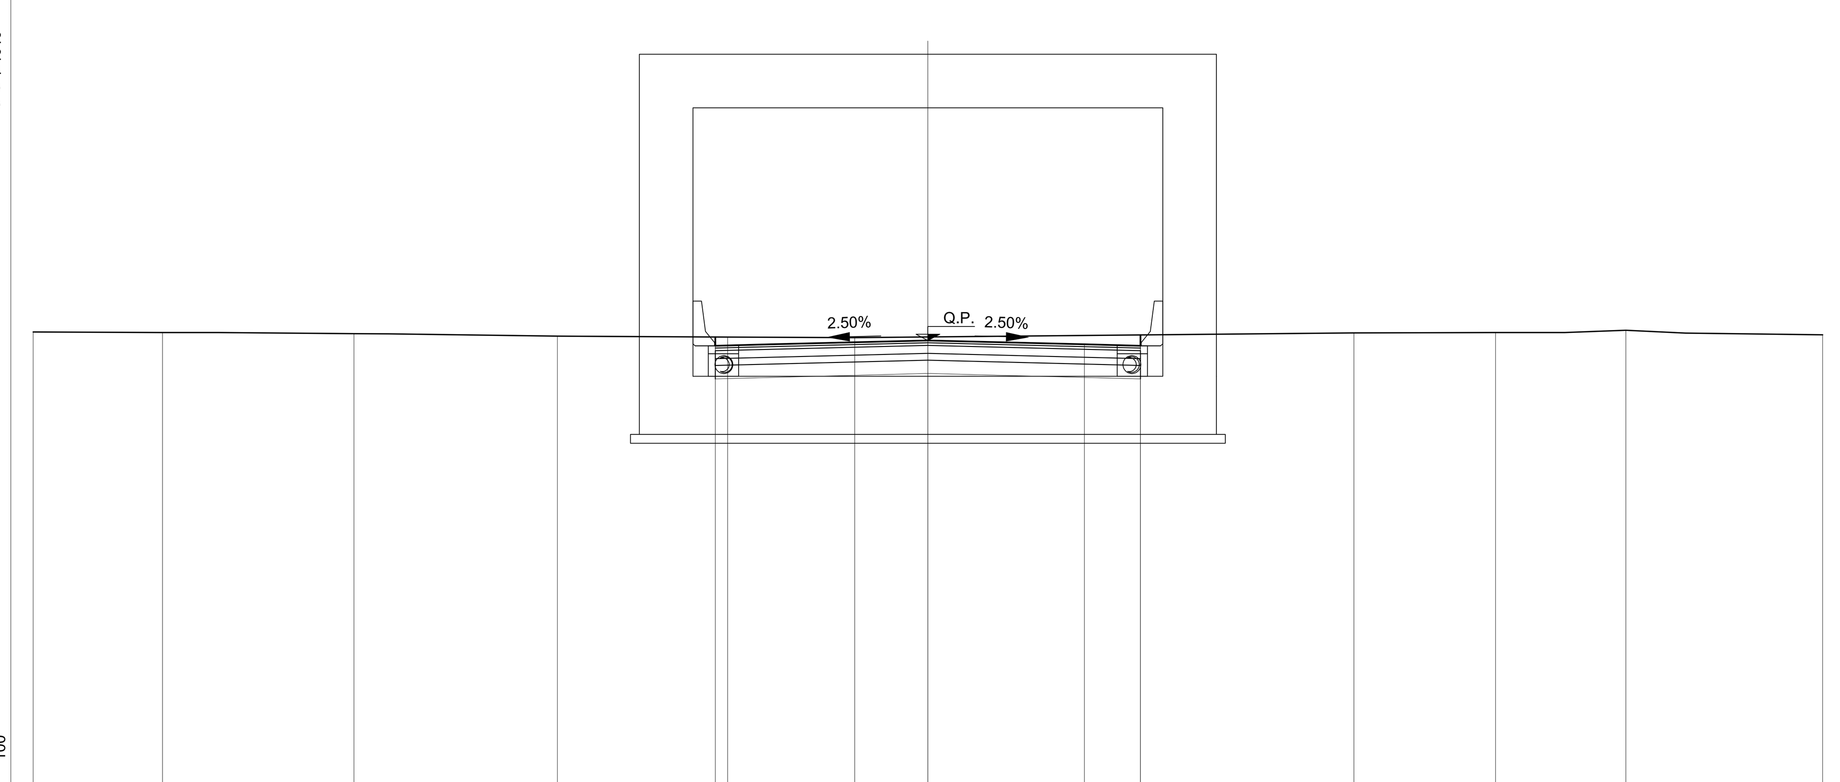

PROGRESSIVE TERRENO	-20.00, -17.11, -12.83, -8.28, -4.48, -1.64, 9.52, 12.69, 15.60, 20.00
PARZIALI TERRENO	2.89, 4.28, 4.55, 3.80, 2.84, 11.16, 3.17, 2.91, 4.40
QUOTE TERRENO	27.09, 27.08, 27.05, 27.00, 26.98, 26.96, 27.07, 27.08, 27.13, 27.03
PROGRESSIVE PROGETTO	-4.75, 0.00, 3.50, 4.75, 4.75
PARZIALI PROGETTO	4.75, 3.50, 1.25
QUOTE PROGETTO	26.78, 26.90, 26.81, 27.02, 26.78

SEZIONE N.: 9

DIST. PROG.: 180.00

S STERRO m² 1.34
R RIPORTO m² 0.22
B BONIFICA m² 0.73
C STRATO DI BASE m² 1.72
D STRATO DI FONDAZ. m² 1.42
E SUPER COMPATTATO m² 2.86
F FOSSO m² 0.50
SC SCOTICO m² 6.55
ST STERRO m² 9.36
a STRATO DI USURA m 9.50
b BINDER m 9.50
v TERRENO VEGETALE m 3.36

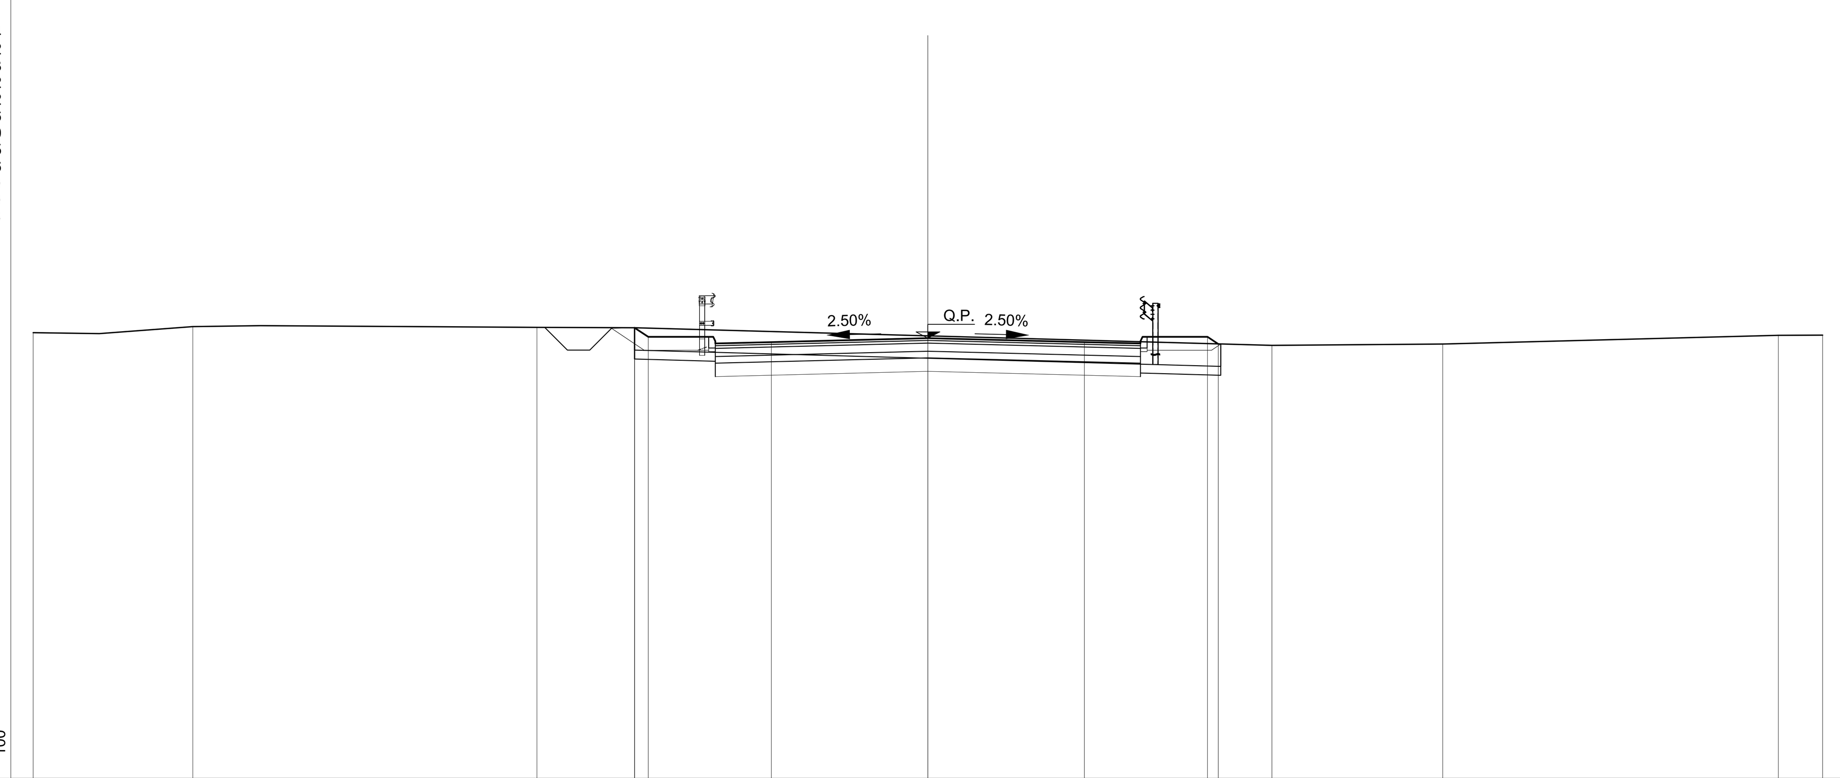

PROGRESSIVE TERRENO	-20.00, -16.43, -8.74, -6.55, 7.69, 11.51, 19.01, 20.00
PARZIALI TERRENO	3.57, 7.69, 2.19, 14.24, 3.82, 7.50, 0.99
QUOTE TERRENO	26.95, 27.09, 27.07, 27.07, 26.67, 26.70, 26.90, 26.90
PROGRESSIVE PROGETTO	-6.56, -6.25, -3.50, 0.00, 3.50, 6.25, 6.49
PARZIALI PROGETTO	0.31, 2.75, 3.50, 3.50, 2.75, 0.24
QUOTE PROGETTO	27.07, 26.86, 26.75, 26.83, 26.75, 26.86, 26.70

SEZIONE N.: 10

DIST. PROG.: 200.00

S STERRO m² 2.13
B BONIFICA m² 0.72
C STRATO DI BASE m² 1.70
D STRATO DI FONDAZ. m² 1.42
E SUPER COMPATTATO m² 2.86
F FOSSO m² 0.41
SC SCOTICO m² 7.13
ST STERRO m² 10.38
a STRATO DI USURA m 9.50
b BINDER m 9.50
v TERRENO VEGETALE m 3.01

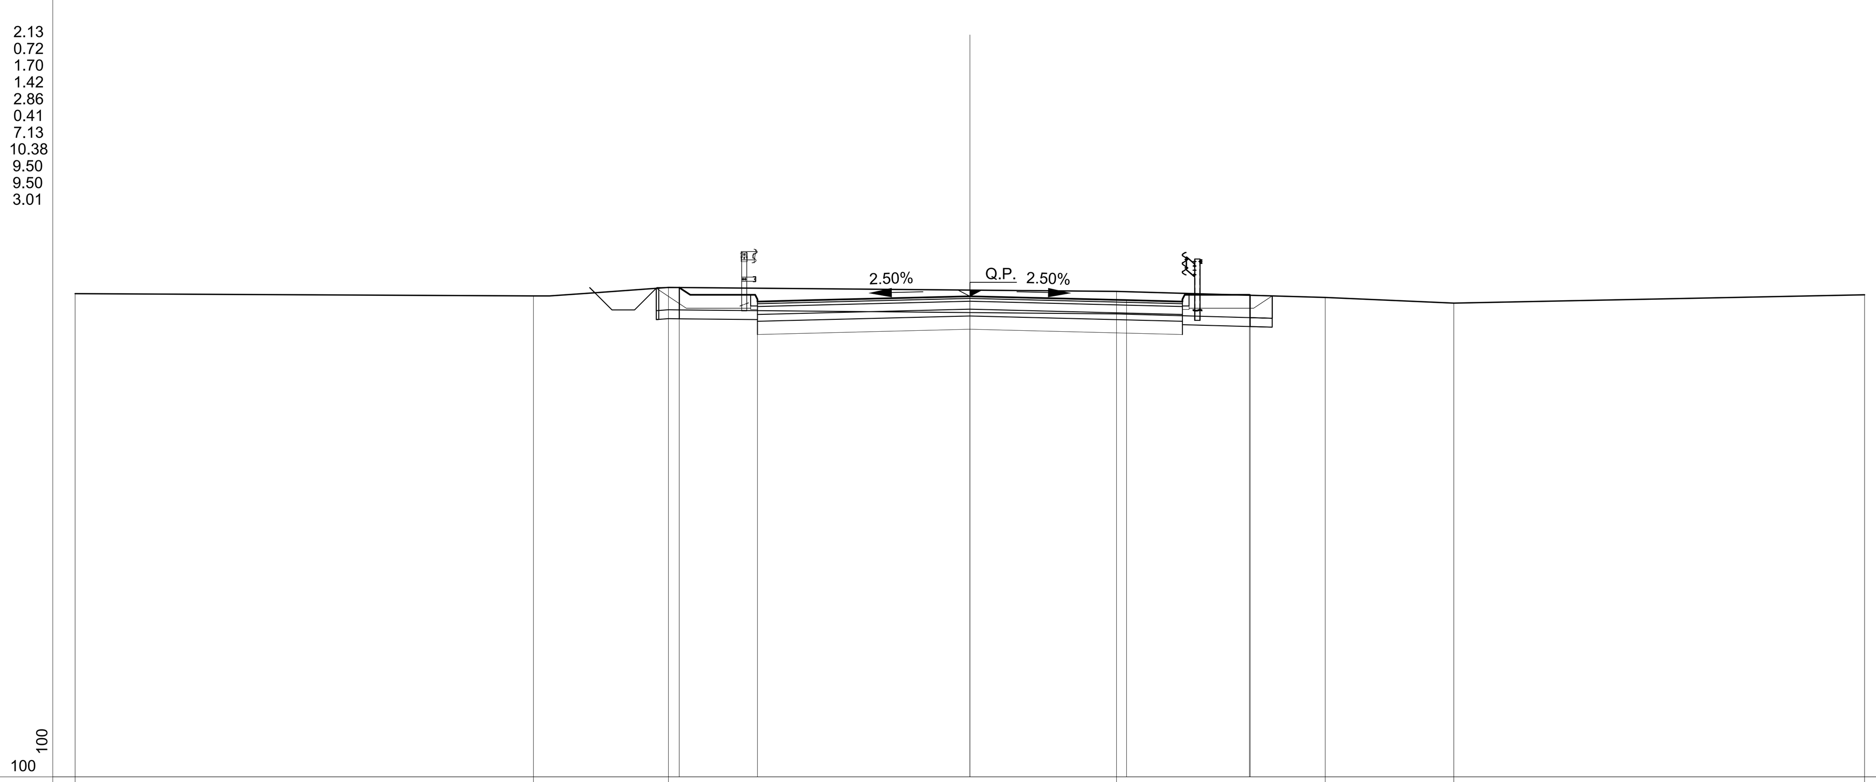

PROGRESSIVE TERRENO	-20.00, -9.76, -6.74, 3.28, 7.94, 10.82, 20.00
PARZIALI TERRENO	10.24, 3.02, 10.02, 4.66, 2.88, 9.18
QUOTE TERRENO	26.81, 26.76, 26.95, 26.86, 26.73, 26.60, 26.79
PROGRESSIVE PROGETTO	-6.50, -4.75, 0.00, 3.50, 6.25, 6.26
PARZIALI PROGETTO	1.75, 4.75, 3.50, 2.75, 0.01
QUOTE PROGETTO	26.95, 26.63, 26.75, 26.67, 26.78, 26.78

SEZIONE N.: 11

DIST. PROG.: 220.00

S STERRO m² 1.40
R RIPORTO m² 0.34
B BONIFICA m² 0.99
C STRATO DI BASE m² 1.72
D STRATO DI FONDAZ. m² 1.42
E SUPER COMPATTATO m² 2.86
F FOSSO m² 0.47
SC SCOTICO m² 7.20
ST STERRO m² 9.58
a STRATO DI USURA m 9.50
b BINDER m 9.50
m MARCIAPIEDE m 1.35
v TERRENO VEGETALE m 3.11

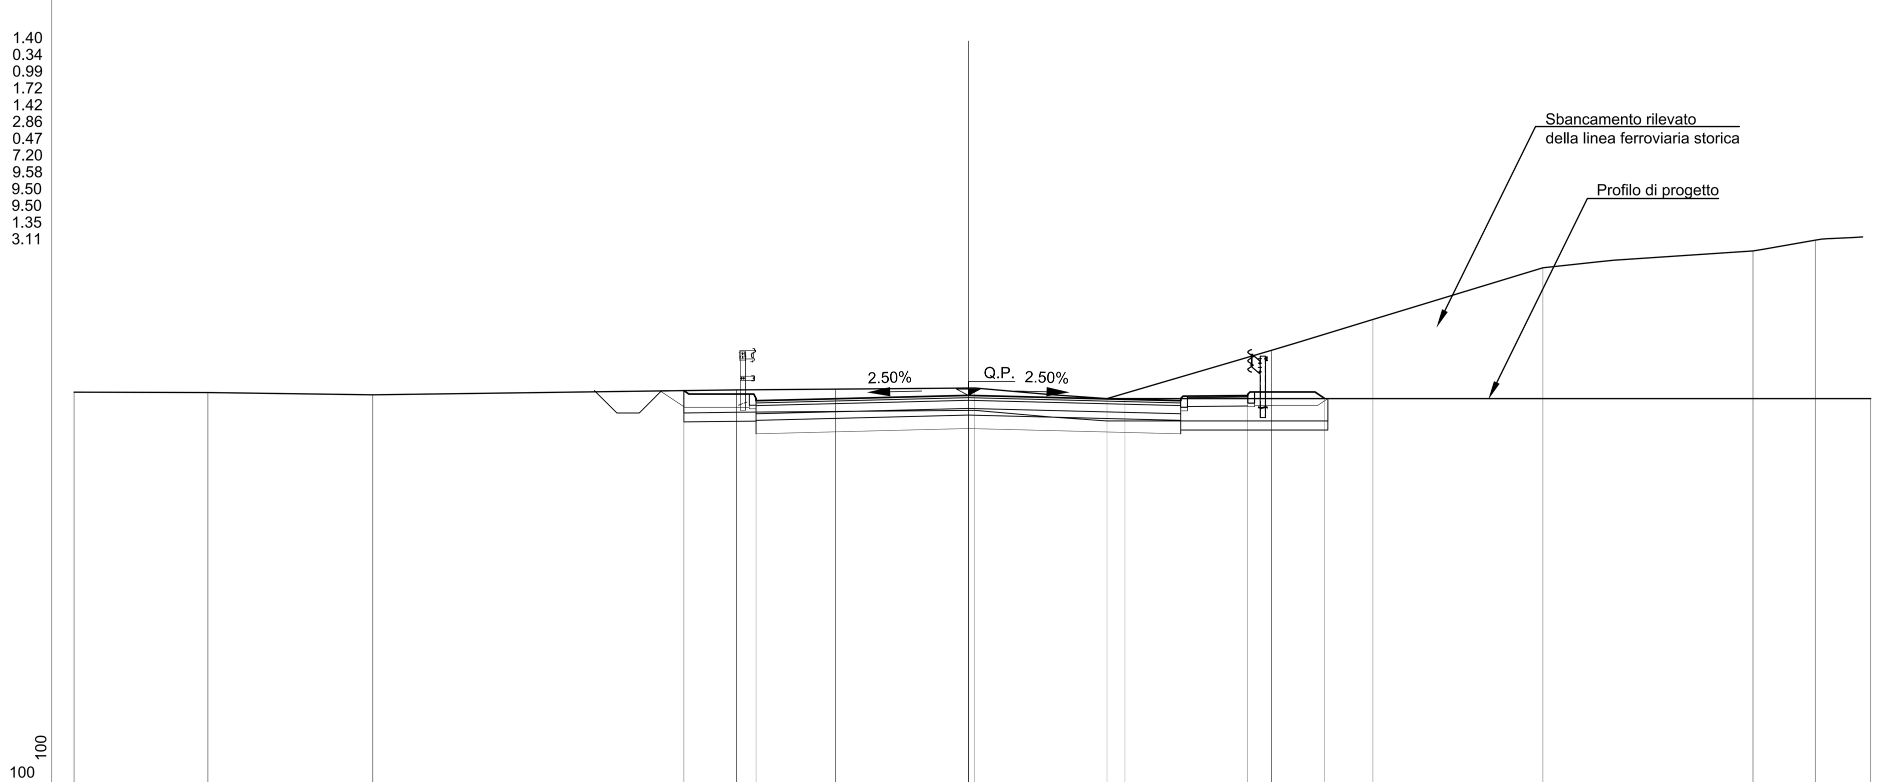

PROGRESSIVE TERRENO	-20.00, -17.01, -13.32, -5.18, -2.98, 0.14, 3.10, 6.78, 9.05, 12.85, 17.55, 18.94, 20.18
PARZIALI TERRENO	2.99, 3.69, 8.14, 2.20, 3.12, 2.96, 3.68, 2.27, 3.8017.08, 4.70, 1.39, 1.06
QUOTE TERRENO	26.75, 26.74, 26.68, 26.79, 26.81, 26.84, 26.60, 27.68, 28.37, 29.53, 29.90, 30.14, 26.60
PROGRESSIVE PROGETTO	-6.36, -4.75, 0.00, 3.50, 6.25, 7.97
PARZIALI PROGETTO	1.61, 4.75, 3.50, 2.75, 1.72
QUOTE PROGETTO	26.78, 26.55, 26.67, 26.59, 26.67, 26.60

SEZIONE N.: 12

DIST. PROG.: 238.30

R RIPORTO m² 3.89
B BONIFICA m² 2.32
C STRATO DI BASE m² 1.70
D STRATO DI FONDAZ. m² 1.70
E SUPER COMPATTATO m² 3.50
F FOSSO m² 0.50
SC SCOTICO m² 5.82
ST STERRO m² 5.02
a STRATO DI USURA m 9.50
b BINDER m 9.50
v TERRENO VEGETALE m 2.12

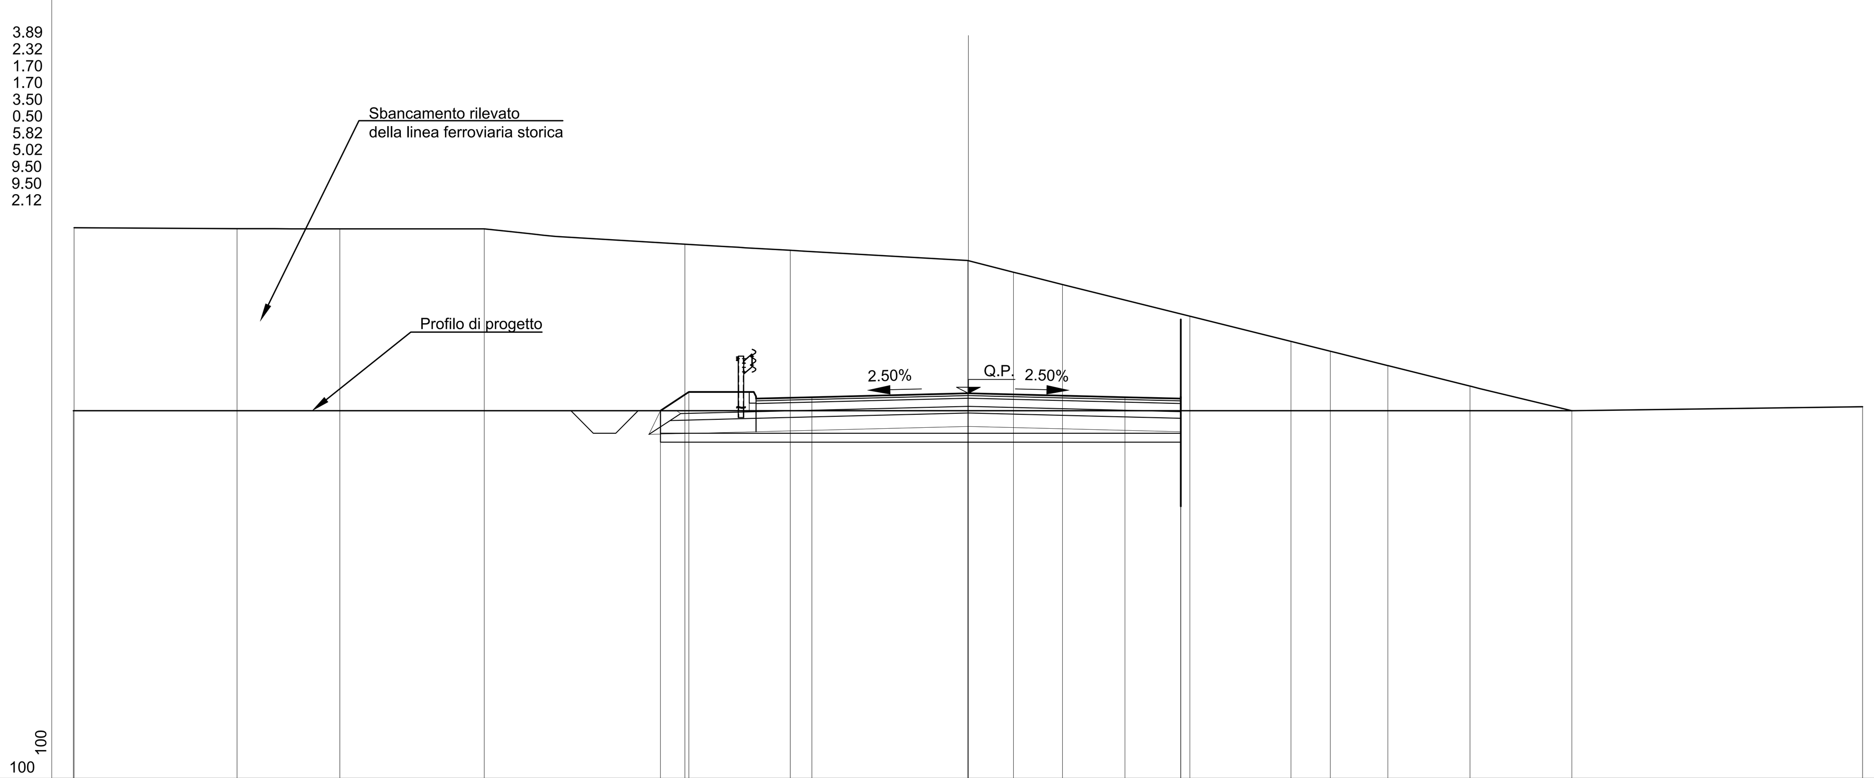

PROGRESSIVE TERRENO	-20.02, -20.00, -16.36, -14.06, -10.83, -6.34, -3.98, -0.02, 1.01, 2.10, 4.95, 7.21, 8.10, 9.38, 11.22, 13.50, 20.00
PARZIALI TERRENO	3.64, 0.23, 0.43, 0.56, 2.04, 2.27, 0.53, 3.96, 1.19, 33.525.13, 1.03, 1.09, 2.85, 2.26, 0.89, 1.28, 1.84, 2.28, 6.50
QUOTE TERRENO	26.21, 30.30, 30.28, 30.28, 30.28, 29.93, 29.80, 29.57, 29.31, 29.03, 28.33, 27.76, 27.54, 27.22, 26.76, 26.21, 26.30
PROGRESSIVE PROGETTO	-6.89, -6.25, -3.50, 0.00, 3.50, 4.75, 4.75, 4.75
PARZIALI PROGETTO	0.64, 2.75, 3.50, 3.50, 1.25
QUOTE PROGETTO	26.21, 26.63, 26.51, 26.60, 26.51, 26.21, 26.53, 26.48

KEY-PLAN

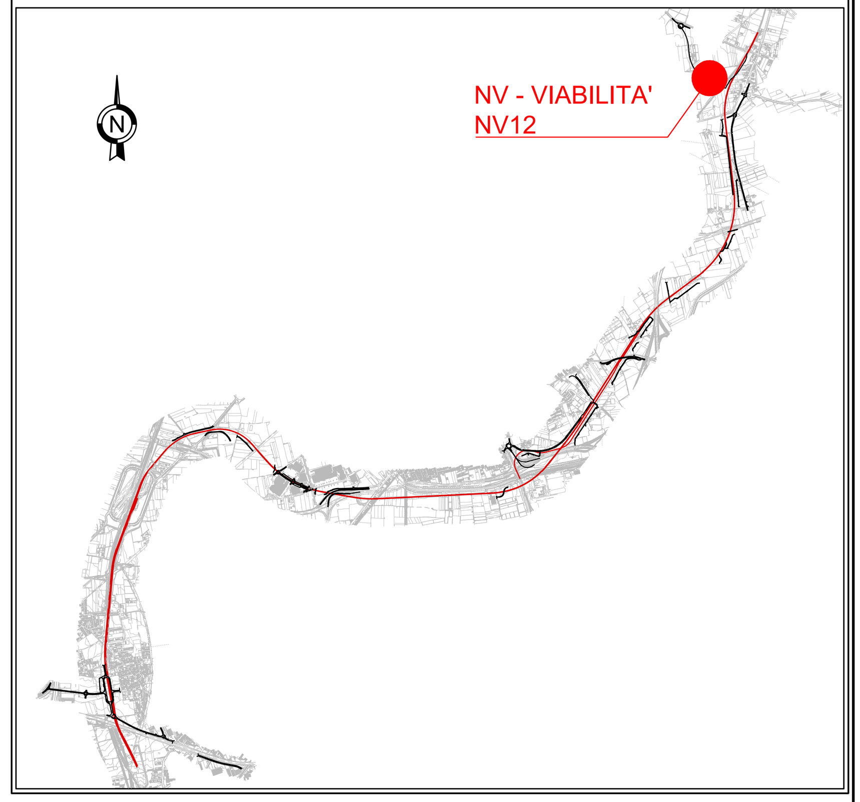

LEGENDA

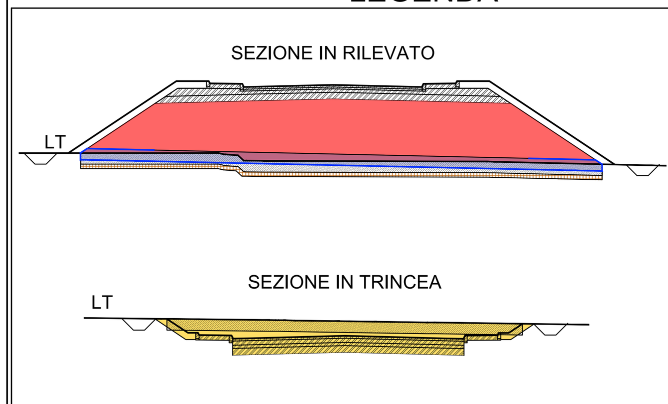

Sovrastruttura
RI Rilevato
ST Sterro
SC Scotico
B Bonifica
A Anticapillare
g Geotessile
LT Linea terreno

COMMITTENTE: RFI RETE FERROVIARIA ITALIANA GRUPPO FERROVIE DELLO STATO ITALIANE

DIREZIONE LAVORI: ITALFERR GRUPPO FERROVIE DELLO STATO ITALIANE

APPALTATORE: MANDATARIA: salini impregilo MANDANTE: ASTALDI

PROGETTAZIONE: MANDATARIA: SYSTRA MANDANTI: SOTECNI SYSTRA GROUP, ROCKSOIL S.p.A. CONSULENZA E ASSISTENZA TECNICA nel campo della GEOINGEGNERIA

PROGETTO ESECUTIVO

LINEA FERROVIARIA NAPOLI - BARI, TRATTA NAPOLI-CANCELLO,
IN VARIANTE TRA LE PK 0+000 E PK 15+585, INCLUSE LE OPERE ACCESSORIE,
NELL'AMBITO DEGLI INTERVENTI DI CUI AL D.L. 133/2014, CONVERTITO IN LEGGE 164 / 2014

DISEGNO

NV - NUOVA VIABILITA'
NV12 - NUOVA VIABILITA' VIA GAUDELLO km 15+135.17
CORPO STRADALE
SEZIONI TRASVERSALI
TAV. 2 di 10

APPALTATORE	PROGETTAZIONE	
DIRETTORE TECNICO Ing. M. PANISI	DIRETTORE DELLA PROGETTAZIONE Ing. A. CHECCHI	

COMMESSA	LOTTO	FASE	ENTE	TIPO DOC.	OPERA/DISCIPLINA	PROGR.	REV.	SCALA:
IF1M	00	E	ZZ	WA	NV12A0	002	C	1:100

Rev.	Descrizione	Redatto	Data	Verificato	Data	Approvato	Data	Autorizzato Data
A	EMISSIONE	TRAPANESE	14/06/18	MARTUSCELLI	15/06/18	PIAZZA	15/06/18	MARTUSCELLI
B	EMISSIONE PER RdV	TRAPANESE	10/09/18	MARTUSCELLI	11/09/18	PIAZZA	11/09/18	
C	EMISSIONE PER RdV	TRAPANESE	02/10/18	MARTUSCELLI	03/10/18	PIAZZA	03/10/18	
								04/10/18

File:IF1M.0.0.E.ZZ.WA.NV.12.A.0.002-C.DWG | n. Elab.: