

**LEGENDA**

**Territorio e attività**

- Tutela e valorizzazione di sistemi archeologici
- Riqualifica degli ambiti di bonifica
- Tutela e valorizzazione di aree di grande valore ambientale
- Grandi ambiti industriali e artigianali
- Difesa dall'erosione costiera
- Tutela e valorizzazione delle grandi risorse termali
- Riqualificazione di aree produttive dismesse

**Infrastrutture e mobilità**

- Completamento del Corridoio Tirrenico e del raddoppio della "Due Mari"
- Nodi scambiatori
- Potenziamento della viabilità

**Città della marenmma**

- A** Città' di acqua e di pietra
- P** Città dei poderi
- C** Città della città
- Perimetri "Città della Maremma"
- A3** Città' di acqua e di pietra: Difesa della costa dall'erosione marina
- A11** Città' di acqua e di pietra: Potenziamento e riqualificazione dei collegamenti lagunari
- A23** Città' di acqua e di pietra: Valorizzazione delle aree archeologiche etrusco-romane

**Infrastrutture e mobilità**


- Completamento del Corridoio Tirrenico e del raddoppio della "Due Mari"
- Nodi scambiatori
- Potenziamento della viabilità

**Città della marenmma**

- A** Città' di acqua e di pietra
- P** Città dei poderi
- C** Città della città
- Perimetri "Città della Maremma"

**QUADRO D'UNIONE**

Progetto      Limiti comunali

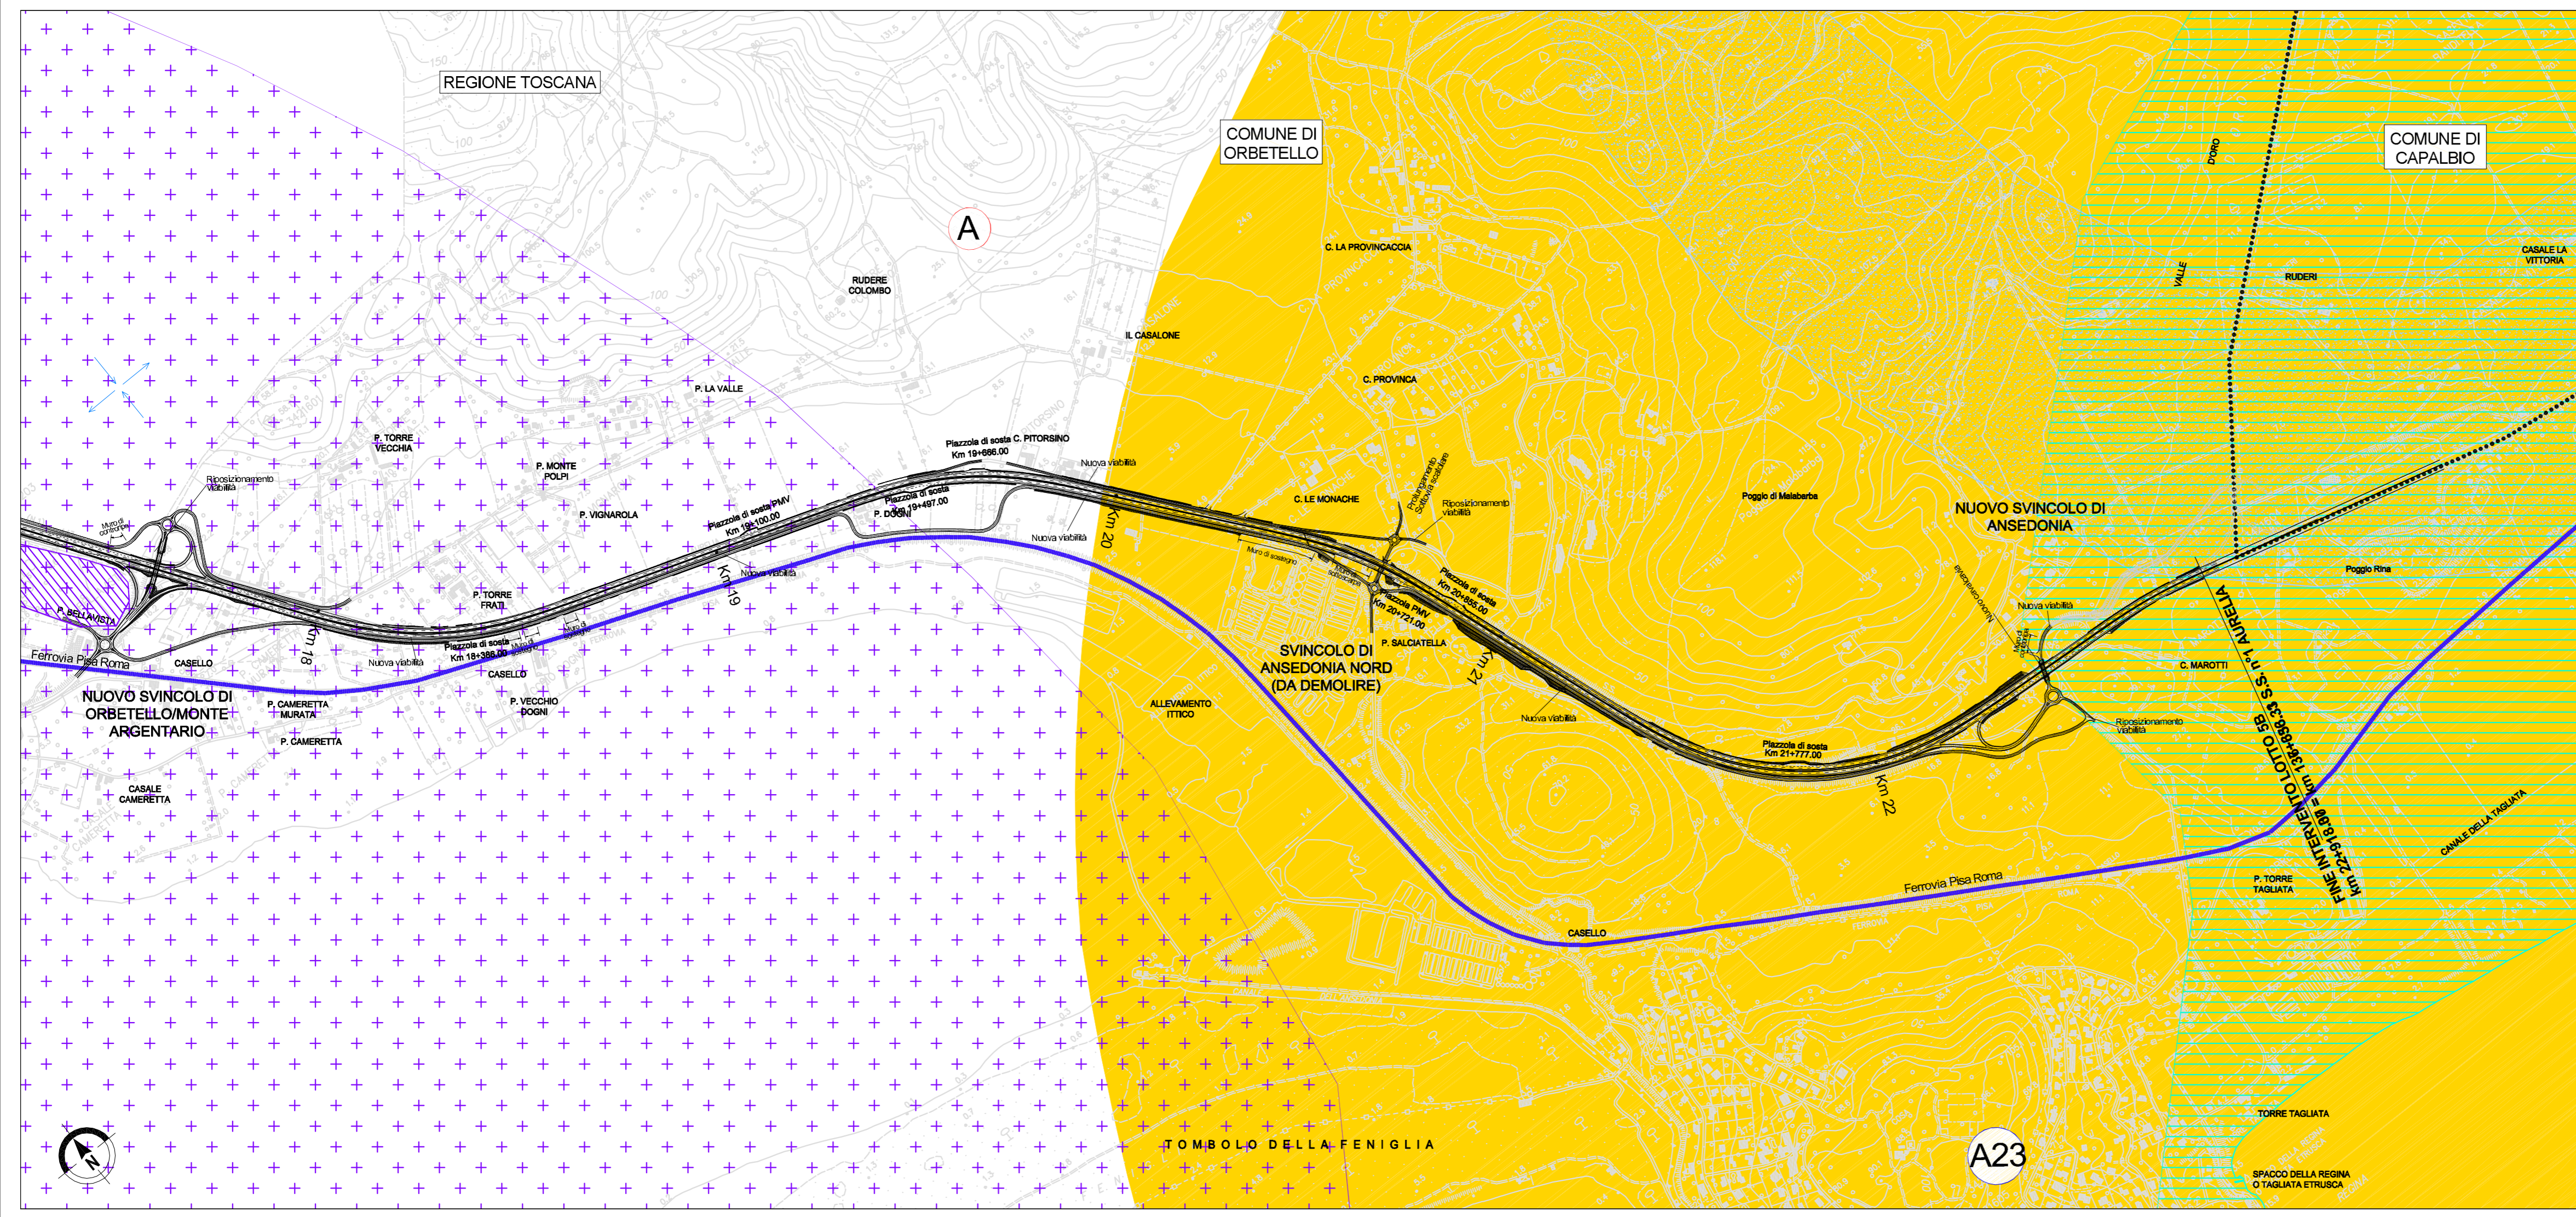

**SAT** Società Autostrada Tirrenica p.A.  
GRUPPO AUTOSTRADALE PER L'ITALIA S.p.A.

**AUTOSTRADA (A12) : ROSIGNANO – CIVITAVECCHIA**  
**LOTTO 5B**  
**TRATTO: FONTEBLANDA-ANSEDONIA**

**PROGETTO DEFINITIVO**  
INFRASTRUTTURA STRATEGICA DI PREMINENTE INTERESSE NAZIONALE LE CUI PROCEDURE DI APPROVAZIONE SONO REGOLATE DALL' ART. 161 DEL D.LGS. 163/2006

**STUDIO DI IMPATTO AMBIENTALE**

**QUADRO DI RIFERIMENTO PROGRAMMATICO**

PTCP GROSSETO: AZIONI STRATEGICHE  
TAV. 2/2

<b>IL RESPONSABILE PROGETTAZIONE SPECIALISTICA</b> Ing. Ferruccio Bucalo Ord. Ingg. Genova N. 4940 RESPONSABILE UFFICIO MAN-SUA	<b>IL RESPONSABILE INTEGRAZIONE PRESTAZIONI SPECIALISTICHE</b> Ing. Alessandro AIFI Ord. Ingg. Milano N. 20015 COORDINATORE GENERALE APS	<b>IL DIRETTORE TECNICO</b> Ing. Maurizio Torreali Ord. Ingg. Milano N. 16492 RESPONSABILE DIREZIONE SVILUPPO INFRASTRUTTURE
--	---	---

REFERIMENTO ELABORATO	DIRIGENTE	FILE	DATA:	REVISIONE
—	codice commessa	n. progressivo	FEBBRAIO 2011	n. data
—	12121405	SUA106-1	SCALA: 1:10.000	1 GIUGNO 2011

**spea** ingegneria europea

ELABORAZIONE GRAFICA A CURA DI :  
ELABORAZIONE PROGETTUALE A CURA DI :  
Arch. Mario Canato – O.A. Venezia N.1294

CONSULENZA A CURA DI :  
IL RESPONSABILE UFFICIO/UNITA'  
Ing. Ferruccio Bucalo O. I. Genova N. 4940

<b>RESPONSABILE DI COMMISSA</b> Ing. Giambattista Brancaccio Ord. Ingg. Roma N. 15710	<b>VISTO DEL COMMITTENTE</b> <b>SAT</b>	<b>VISTO DEL CONCEDENTE</b> 
---	--	---------------------------------

**COORDINATORE OPERATIVO DI PROGETTO**

IL PRESENTE DOCUMENTO NON POTRA' ESSERE COPIATO, RIPRODOTTO O ALTRIMENTI PUBBLICATO, IN TUTTO O IN PARTE, SENZA IL CONSENSO SCRITTO DELLA SOG. AUTOSTRADALE PER L'ITALIA S.P.A. - SOG. UTILIZZO NON AUTORIZZATO - SANVA' PROIBISCE A TUTTA LA LEGGE. THE DOCUMENT MAY NOT BE COPIED, REPRODUCED OR PUBLISHED, EITHER IN PART OR IN ITS ENTIRETY, WITHOUT THE WRITTEN PERMISSION OF SOG. AUTOSTRADALE PER L'ITALIA S.P.A. UNAUTHORIZED USE WILL BE PROSECUTED BY LAW.