
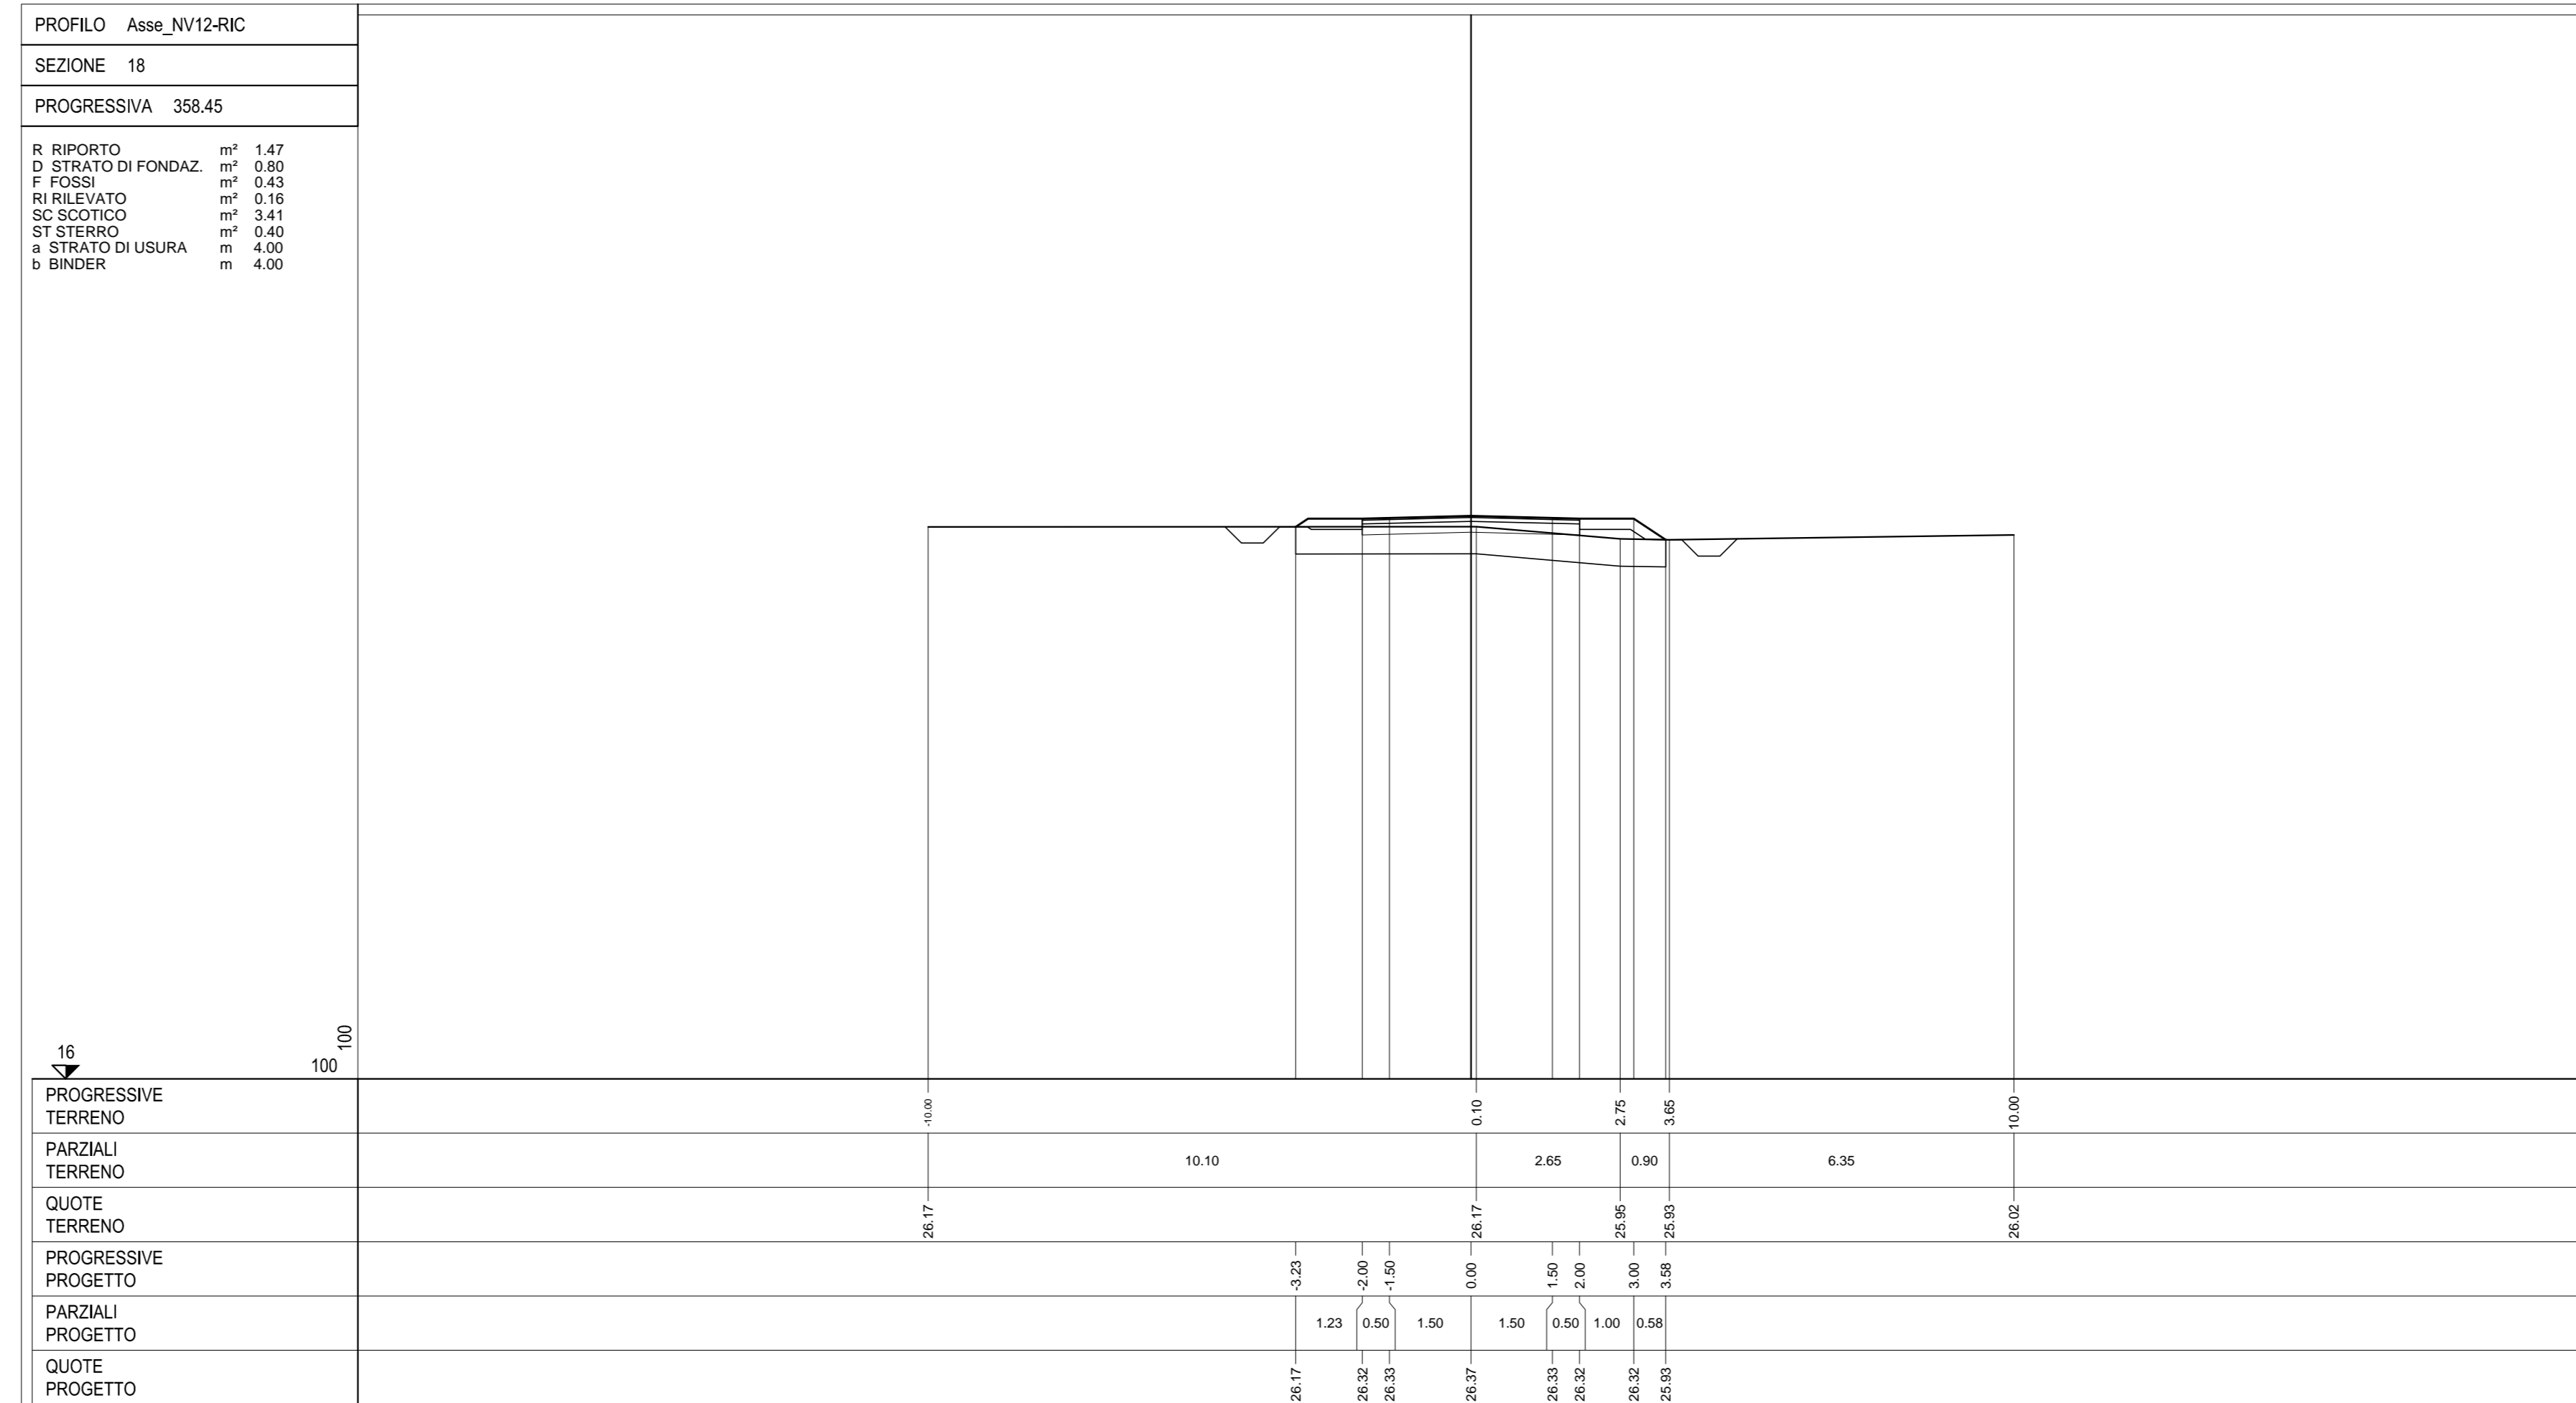
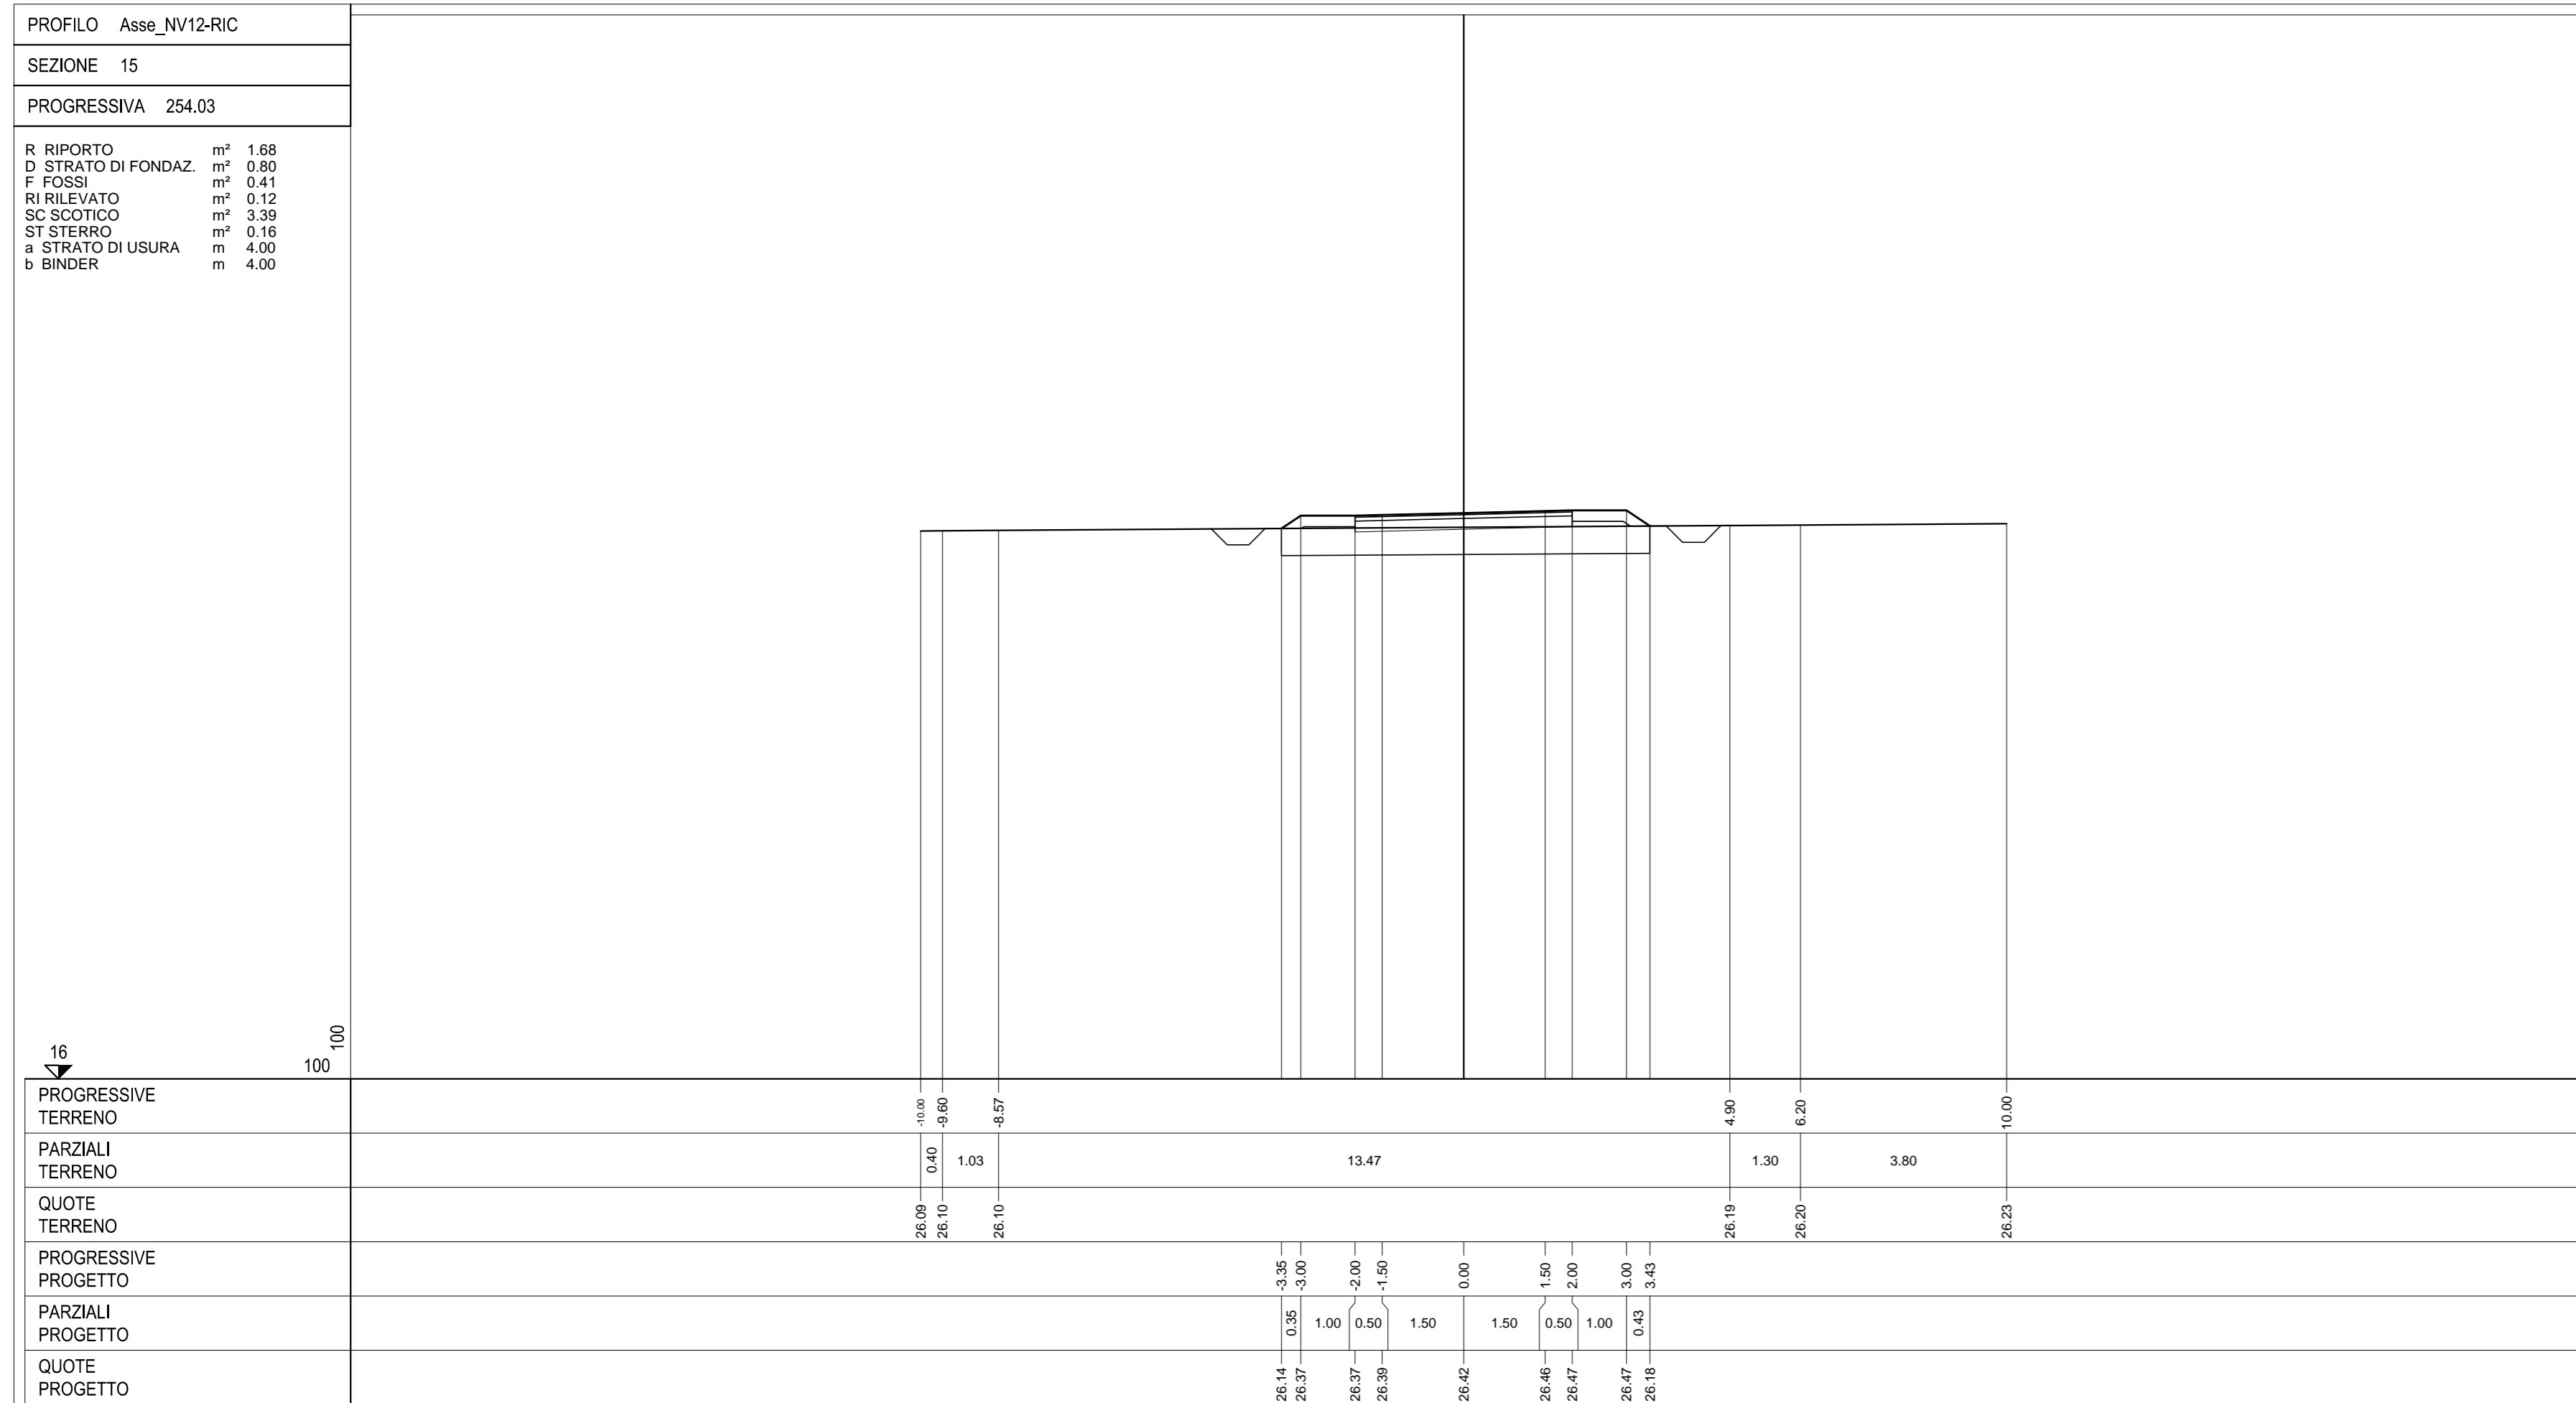
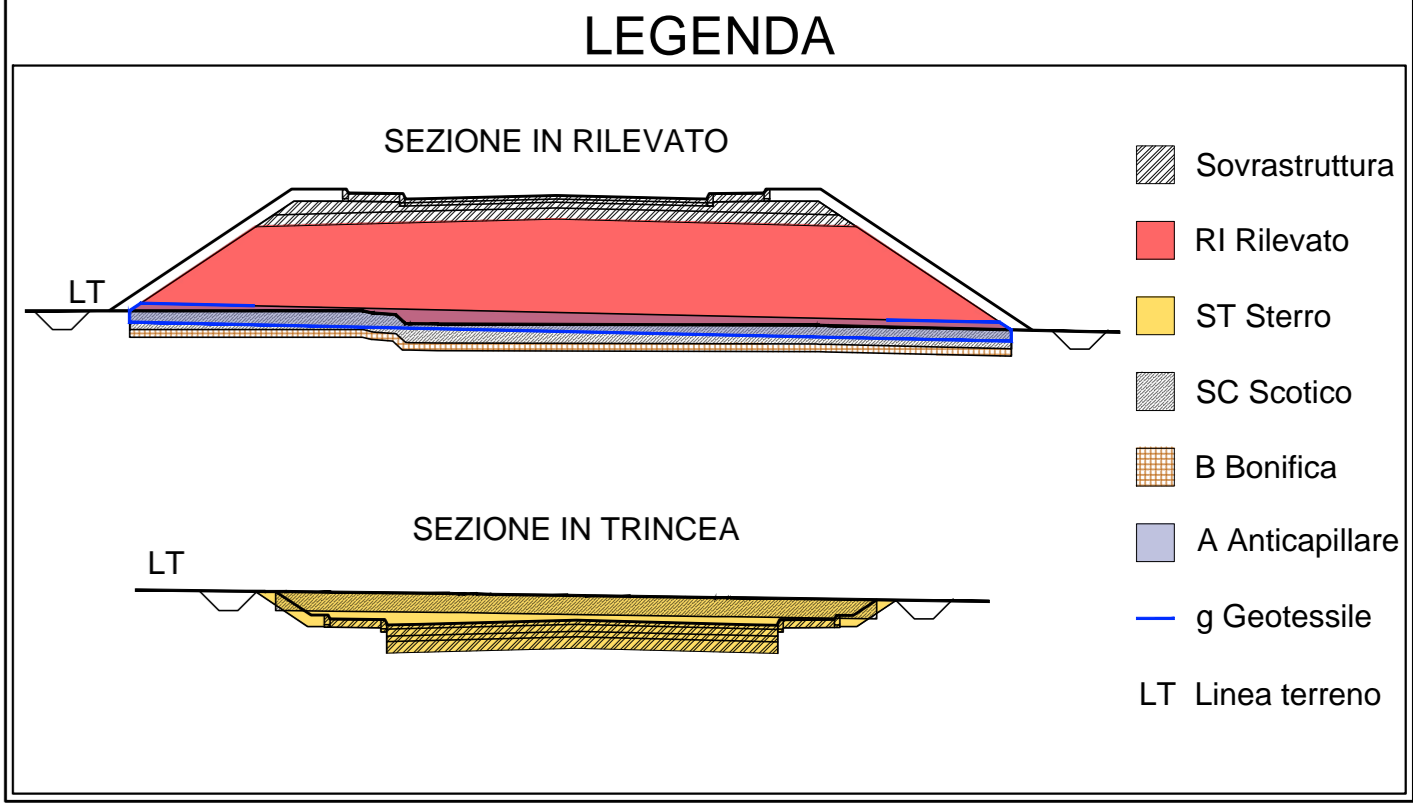
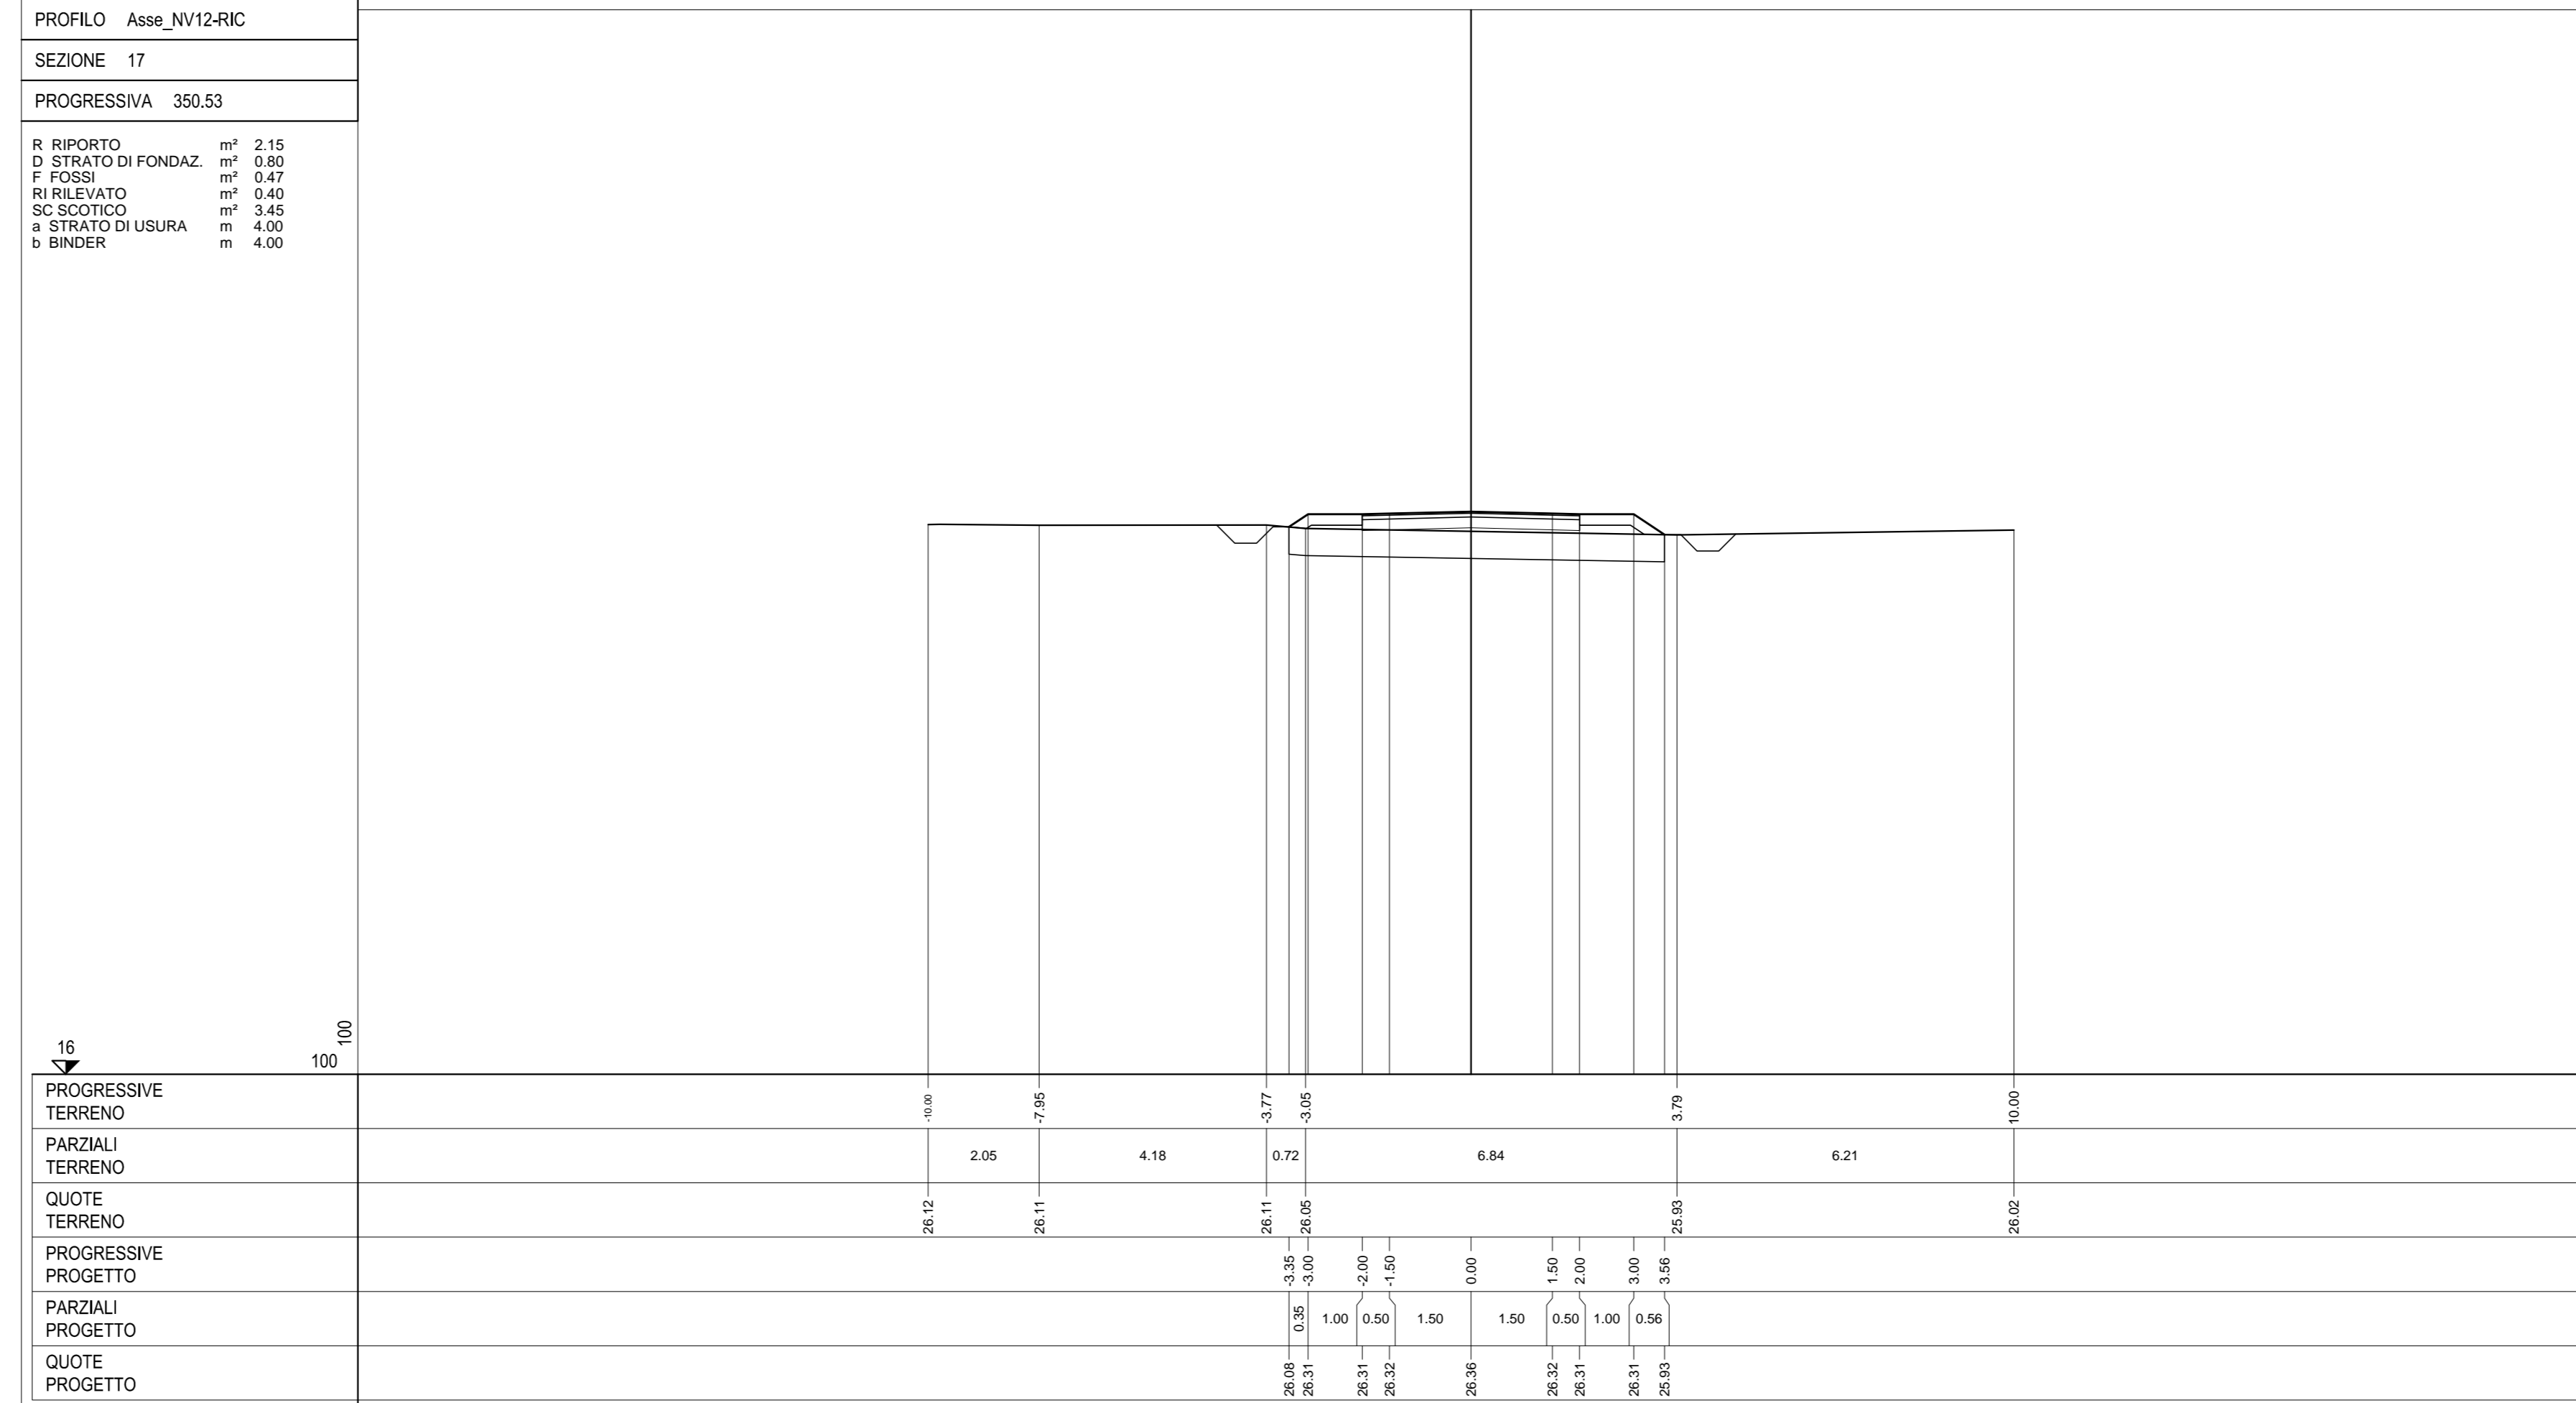
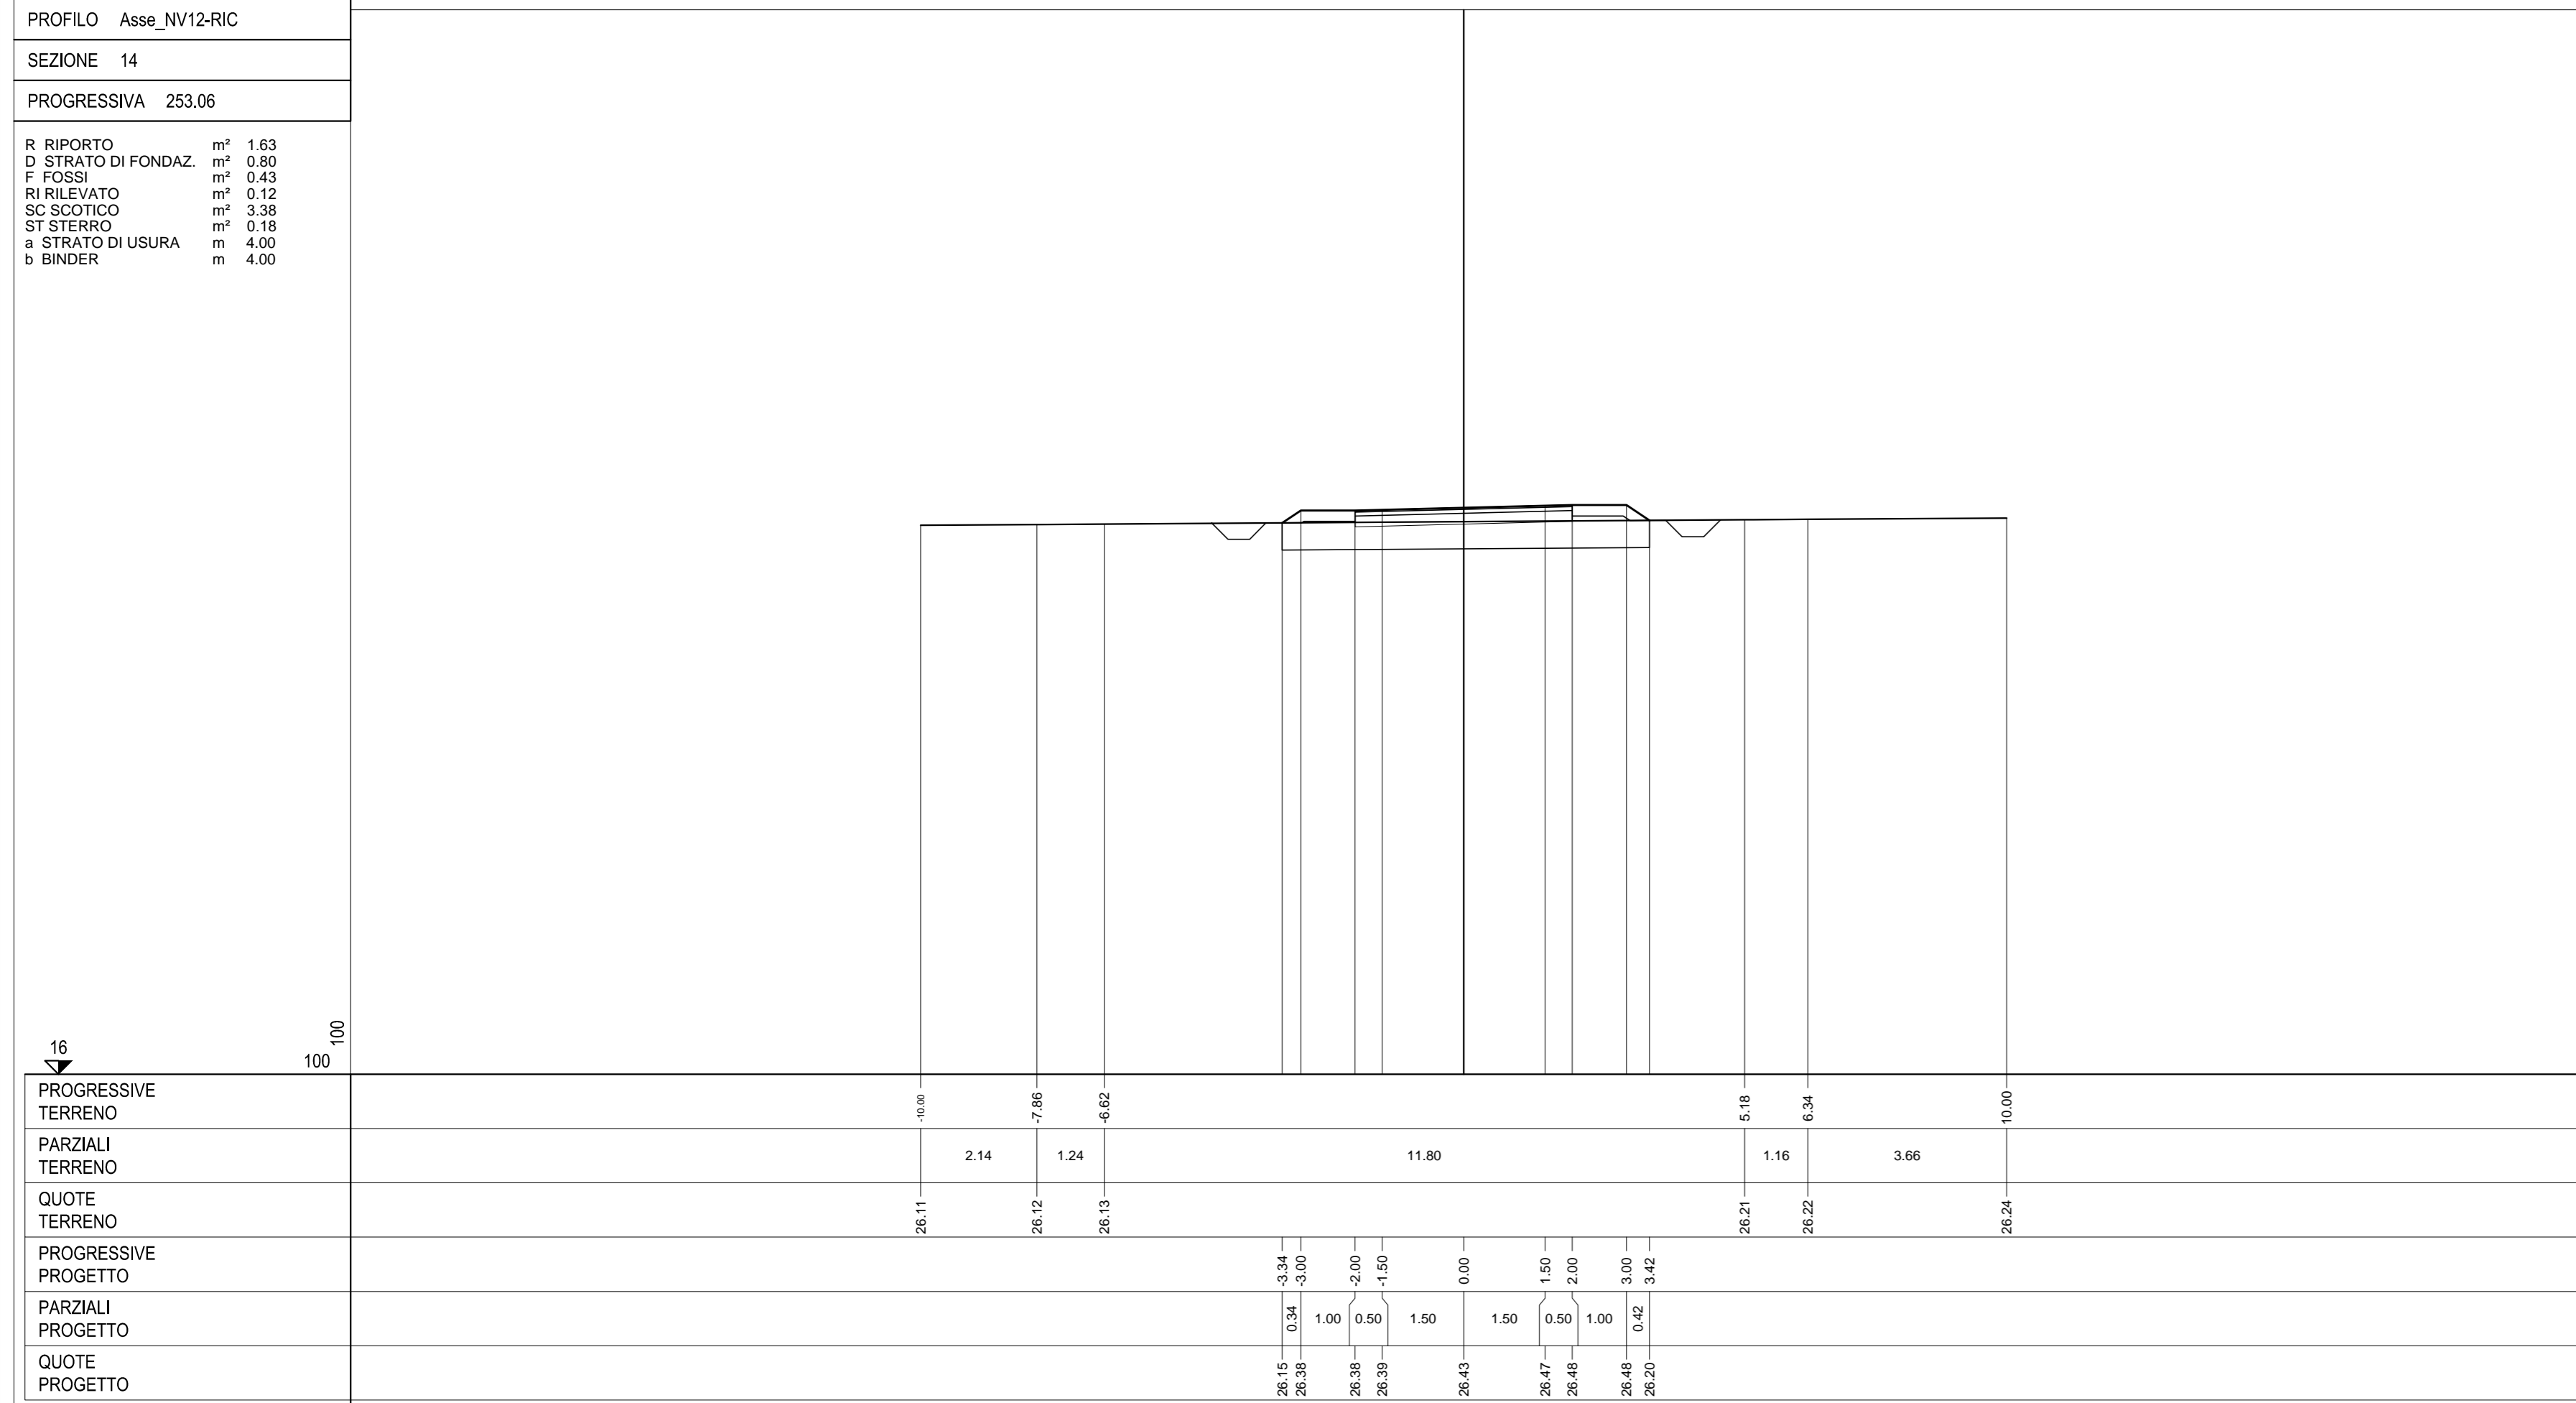
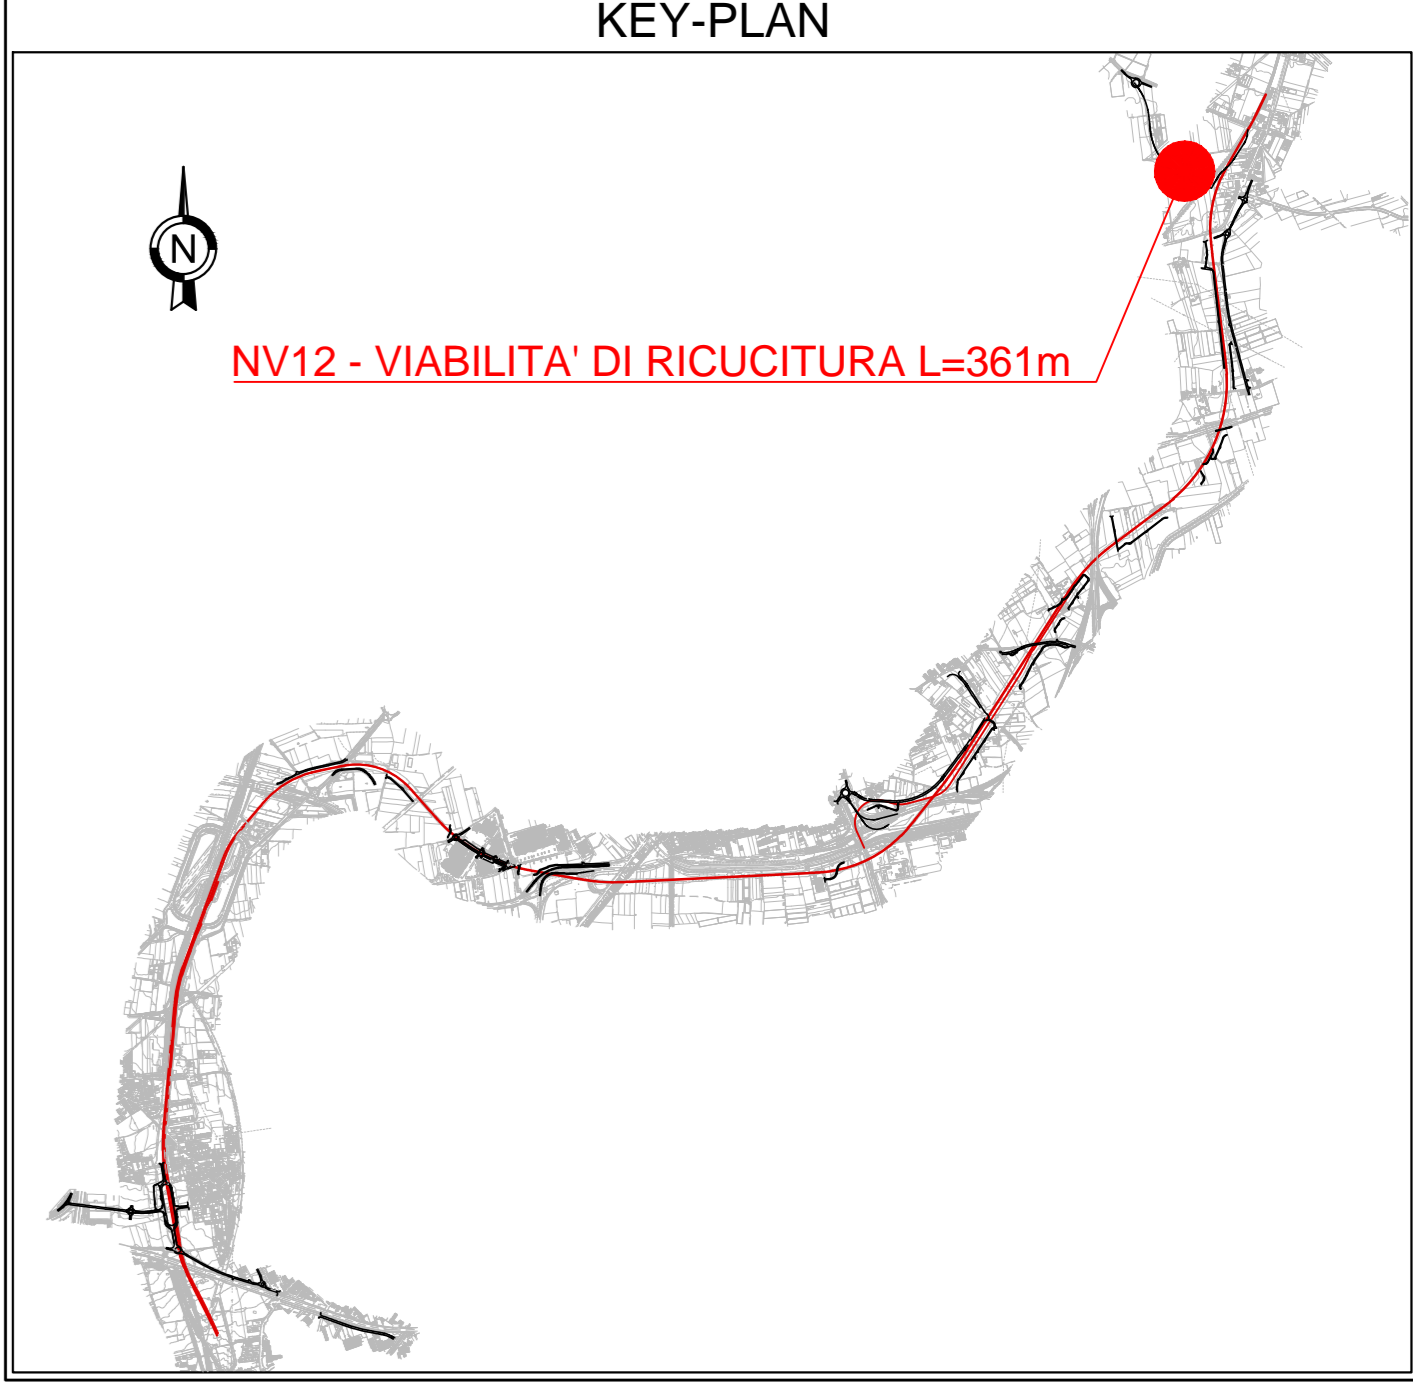
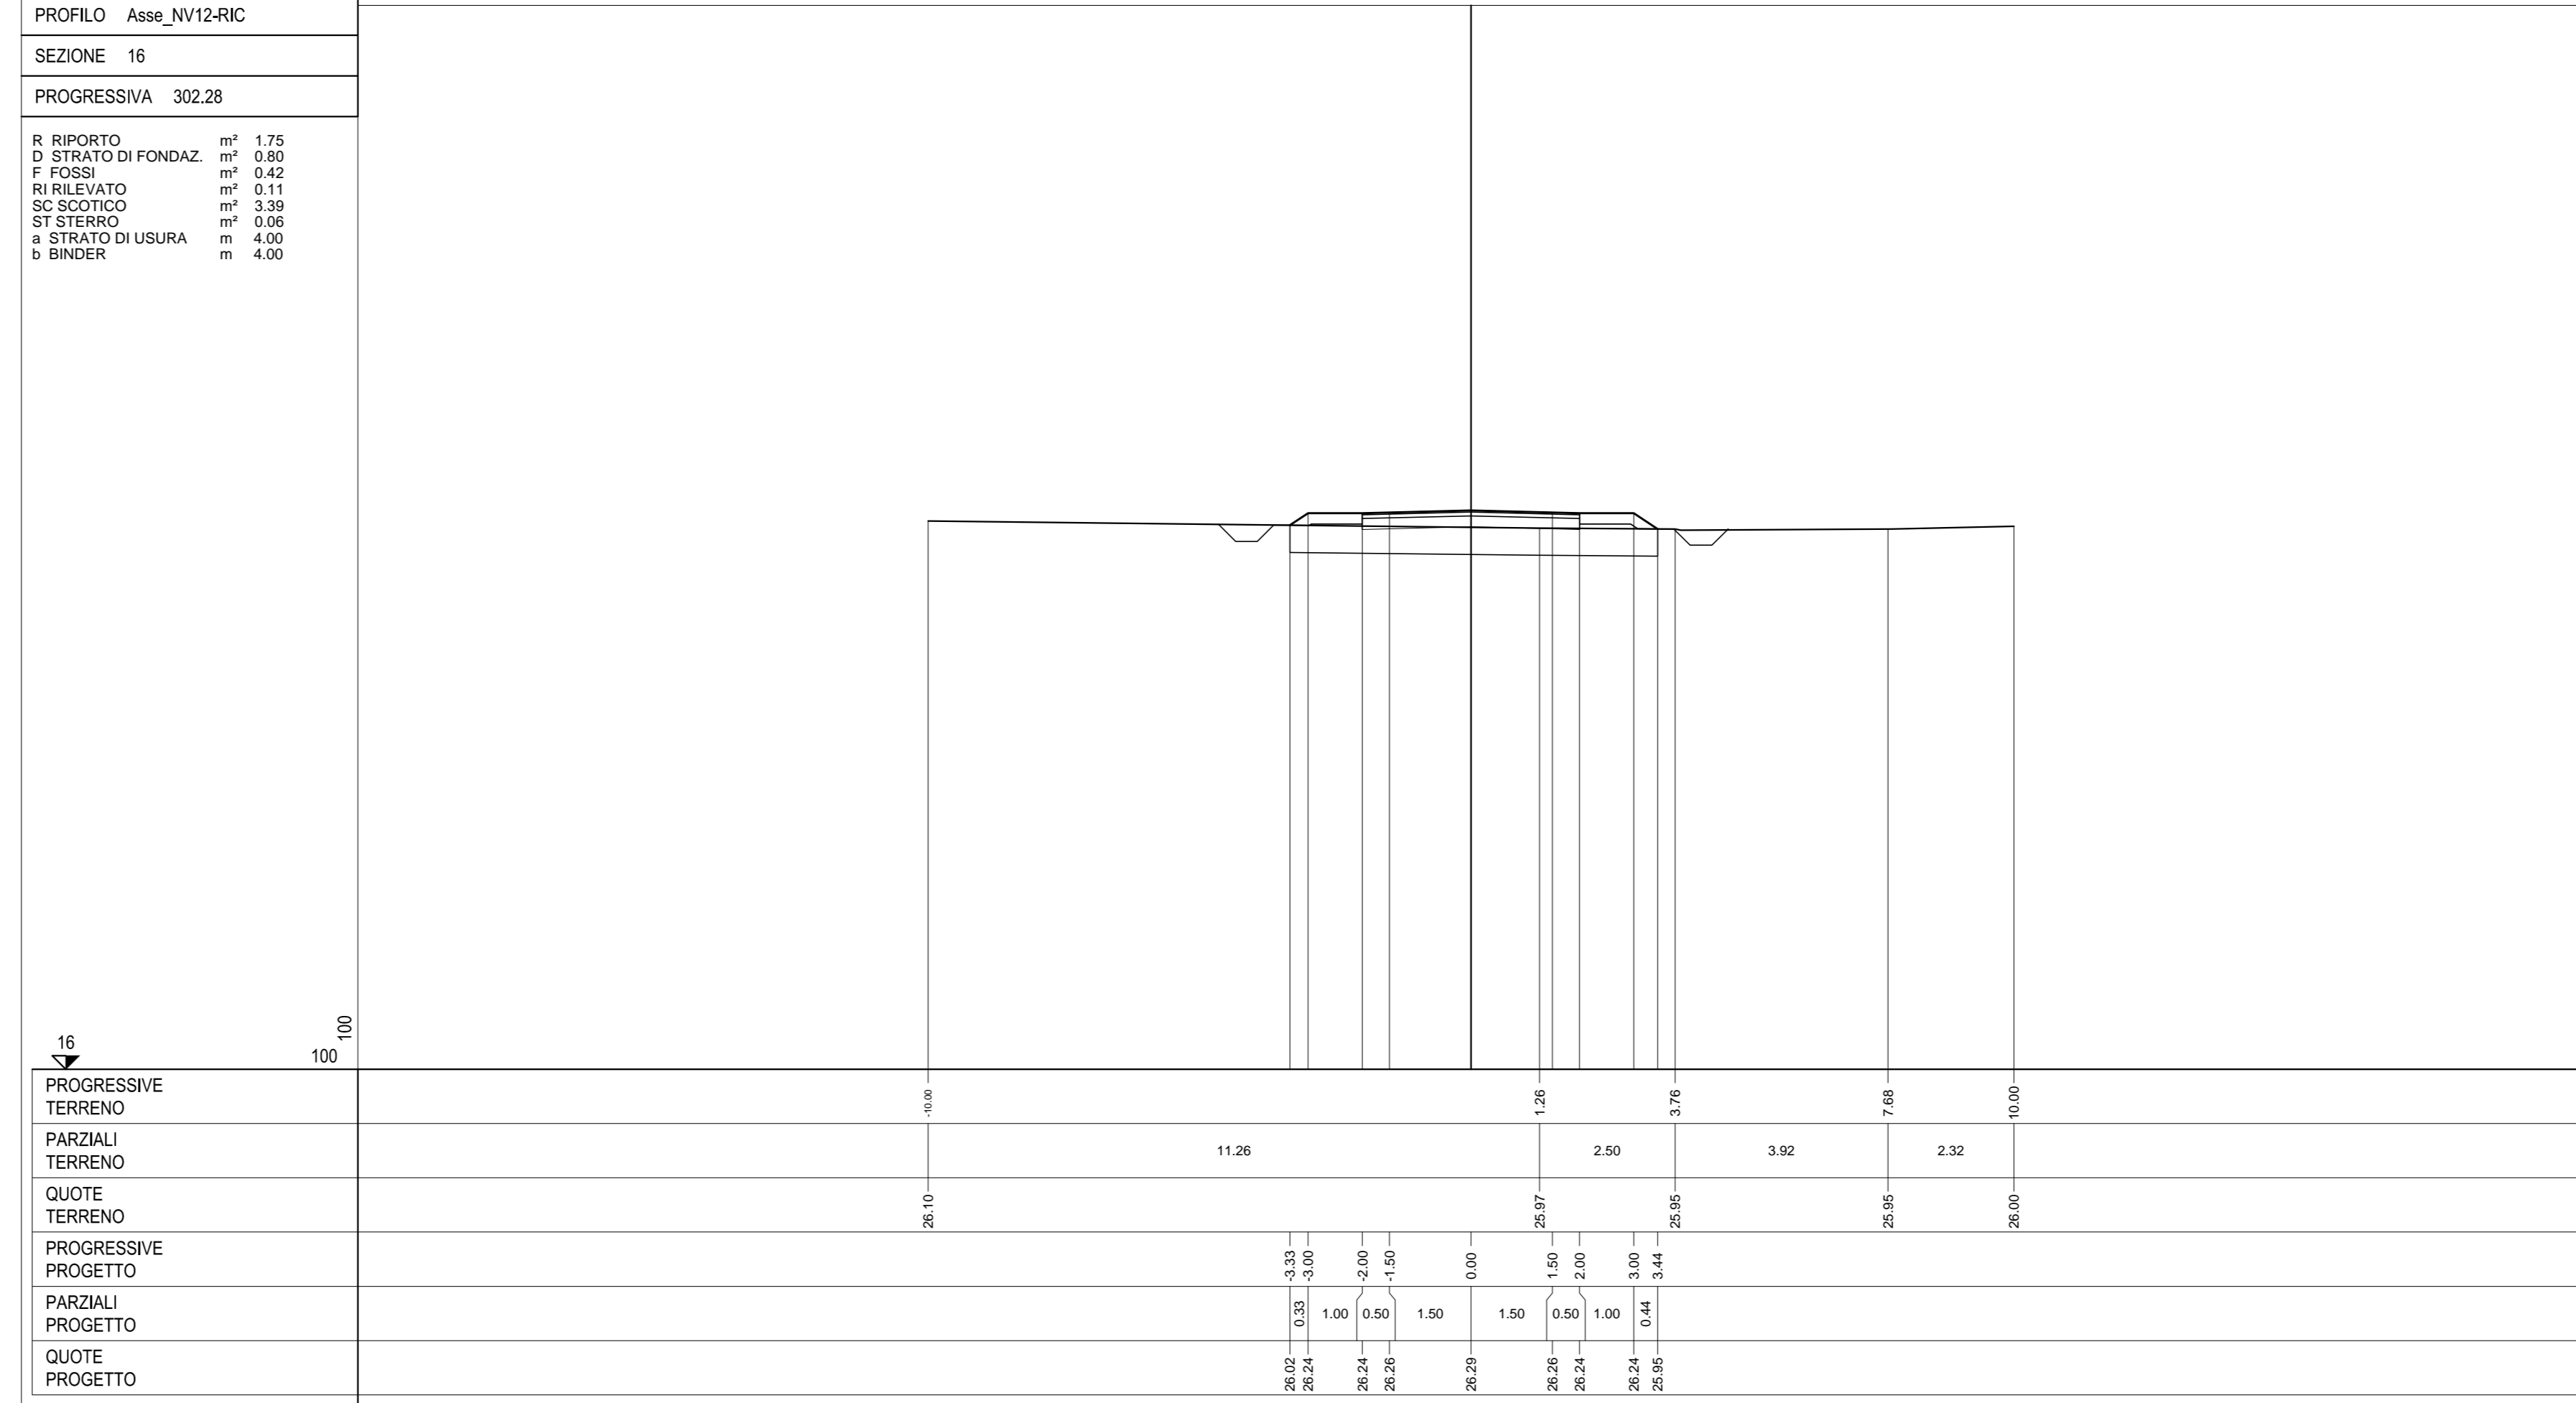


SEZIONI TRASVERSALI - TAV. 3 di 3

Scala 1:100

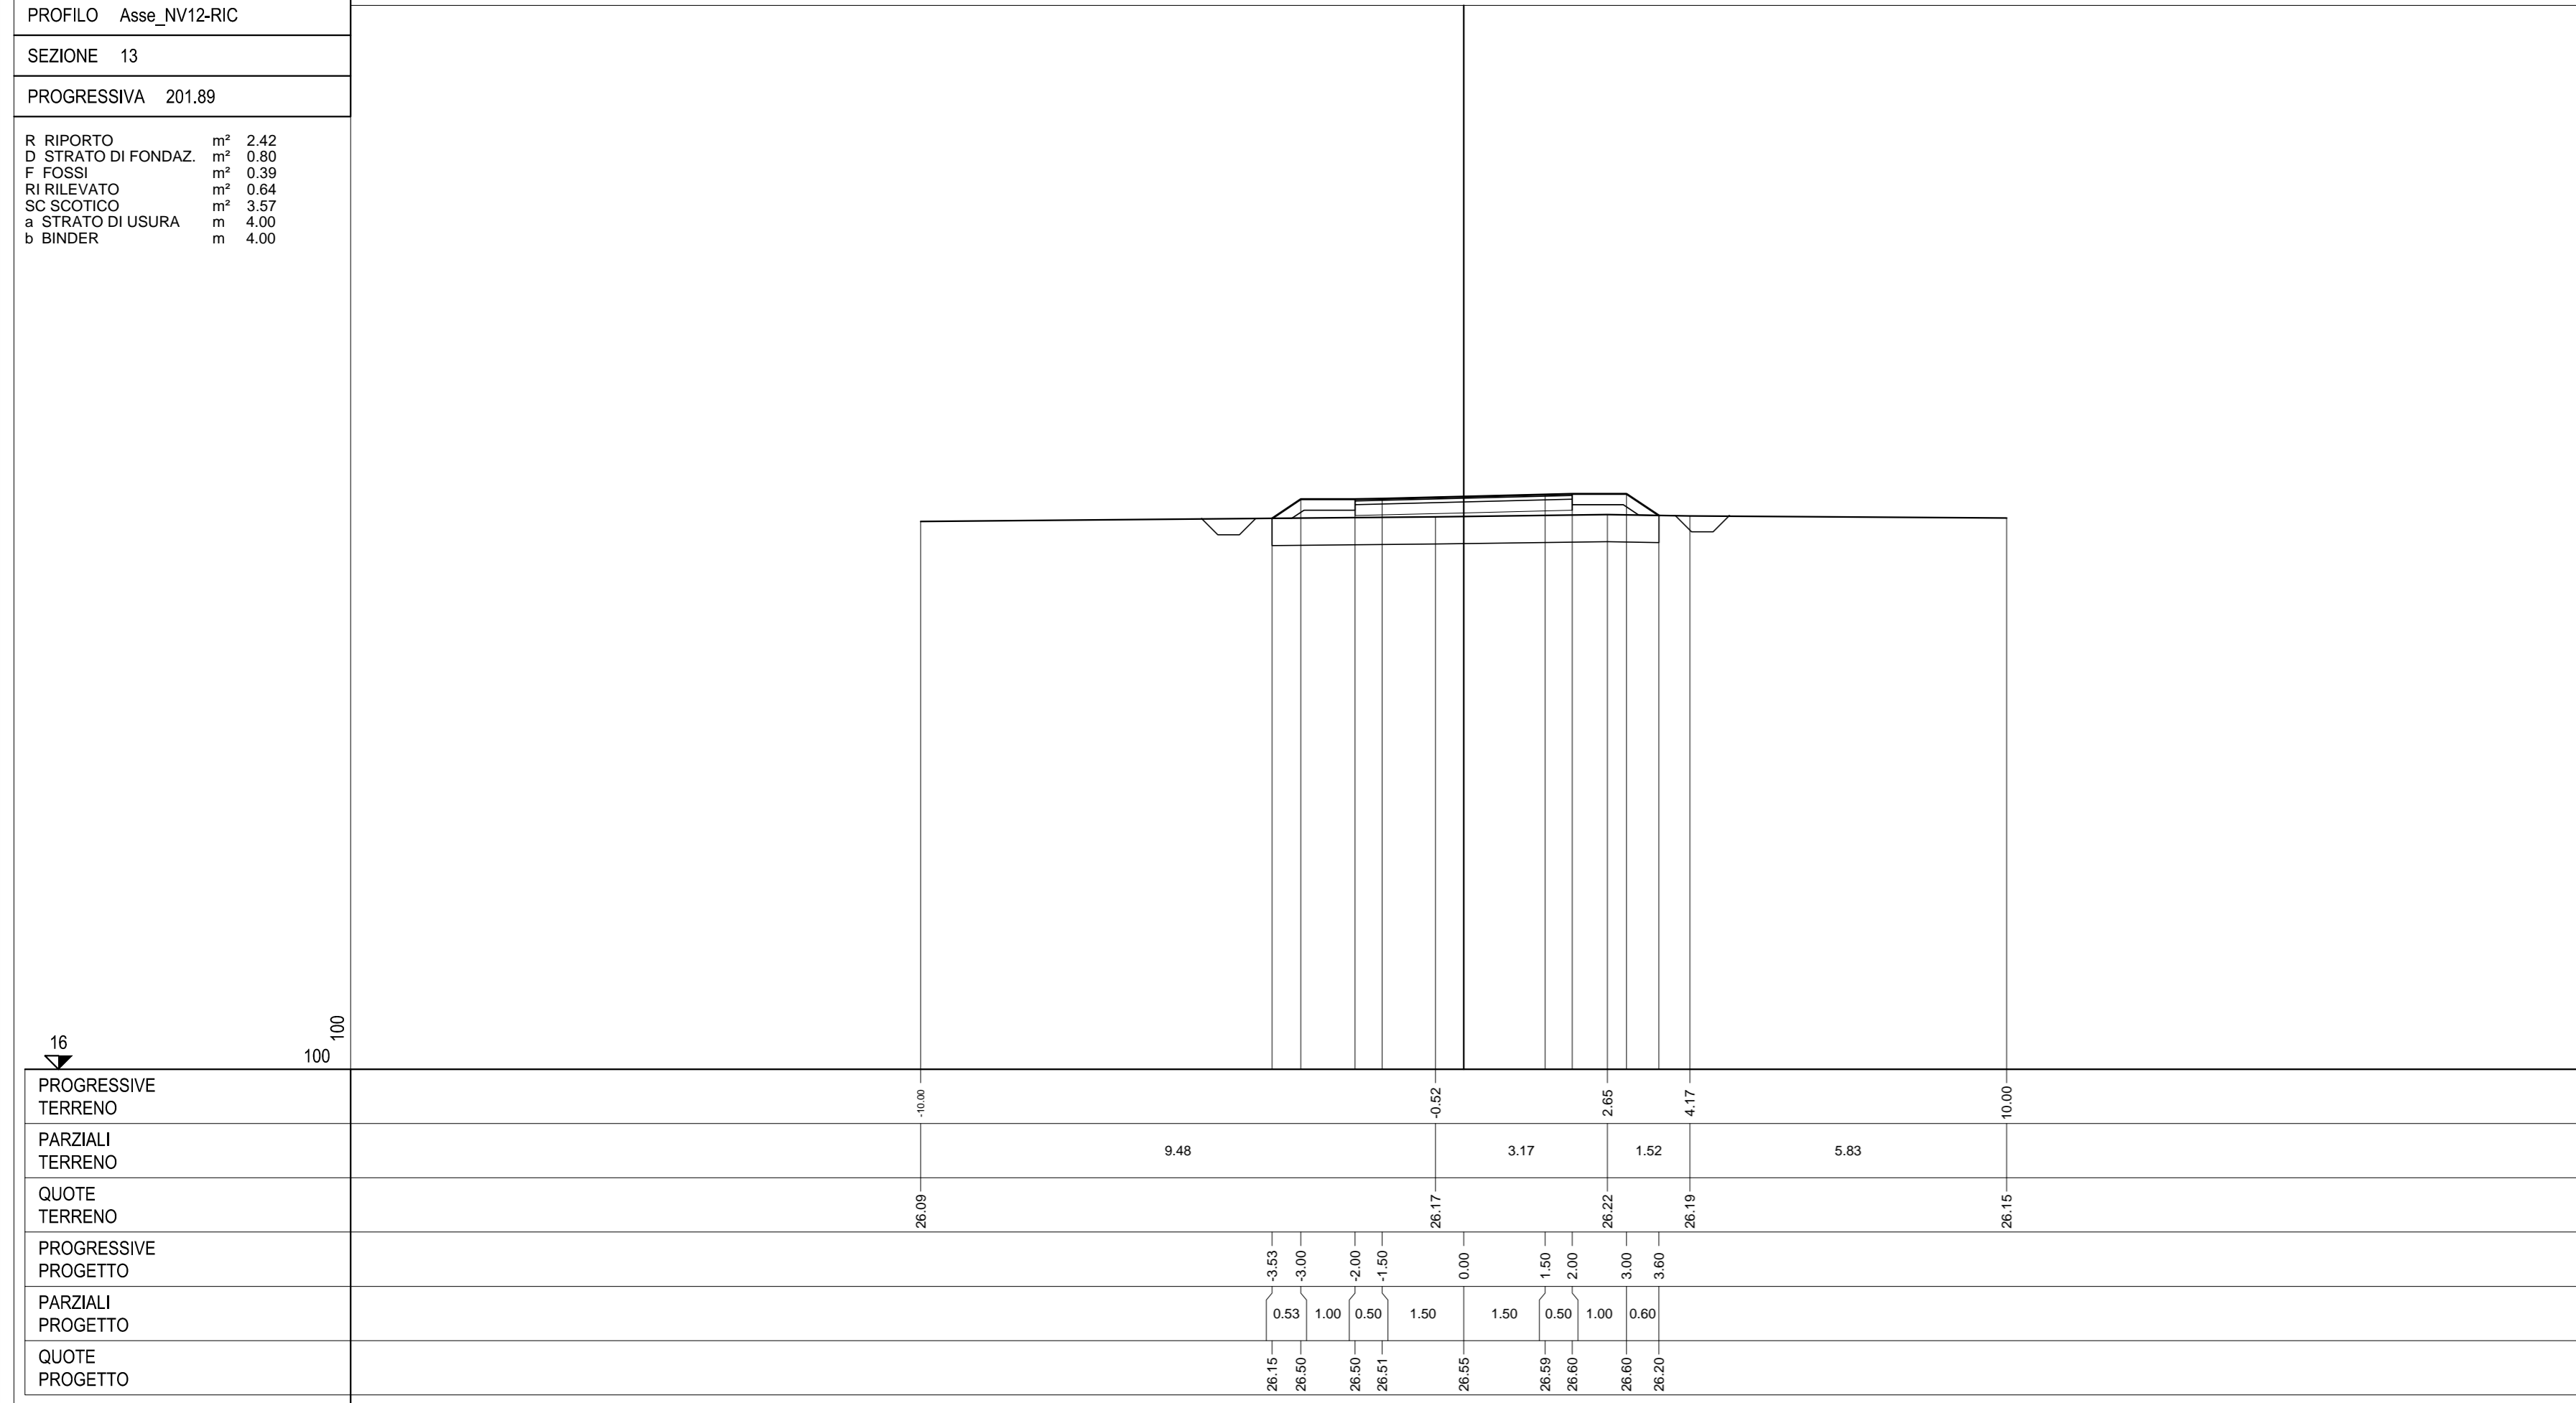

COMMITTENTE: RFI RETE FERROVIARIA ITALIANA GRUPPO FERROVIE DELLO STATO ITALIANO

DIREZIONE LAVORI: ITALFERR GRUPPO FERROVIE DELLO STATO ITALIANO

APPALTATORE: salini impregilo ASTALDI

PROGETTAZIONE: SYSTRA SOTECNI ROCKSOIL

PROGETTO ESECUTIVO

**LINEA FERROVIARIA NAPOLI - BARI, TRATTA NAPOLI-CANCELLO, IN VARIANTE TRA LE PK 0+000 E PK 15+585, INCLUSE LE OPERE ACCESSORIE, NELL'AMBITO DEGLI INTERVENTI DI CUI AL D.L. 133/2014, CONVERTITO IN LEGGE 164 / 2014**

DISEGNO

NV - NUOVA VIABILITA'  
NV12 - NUOVA VIABILITA' VIA GAUDELLIO km 15+135.17  
VIABILITA' DI RICUCITURA L= 361 m  
SEZIONI TRASVERSALI  
TAV. 3 di 3

APPALTATORE	PROGETTAZIONE
DIRETTORE TECNICO Ing. M. PANISI	DIRETTORE DELLA PROGETTAZIONE Ing. A. CHECCHI

COMMESSA LOTTO FASE ENTE TIPO DOC. OPERA/DISCIPLINA Progr. Rev. SCALA:

IF1M 00 E ZZ WA NV12B0 003 A 1:100

Rev.	Descrizione	Redatto	Data	Verificato	Data	Approvato	Data	AutORIZZATO	Data
A	EMMISSIONE PER BOV	TRANAPRESI	10/09/18	MARTUSCELLI	11/09/18	PAZZA	11/09/18	MARTUSCELLI	

File: IF1M 0.0.E.ZZ.WA.NV.12.B.0.003-A.DWG n. Elab: