


AFRAGOLA

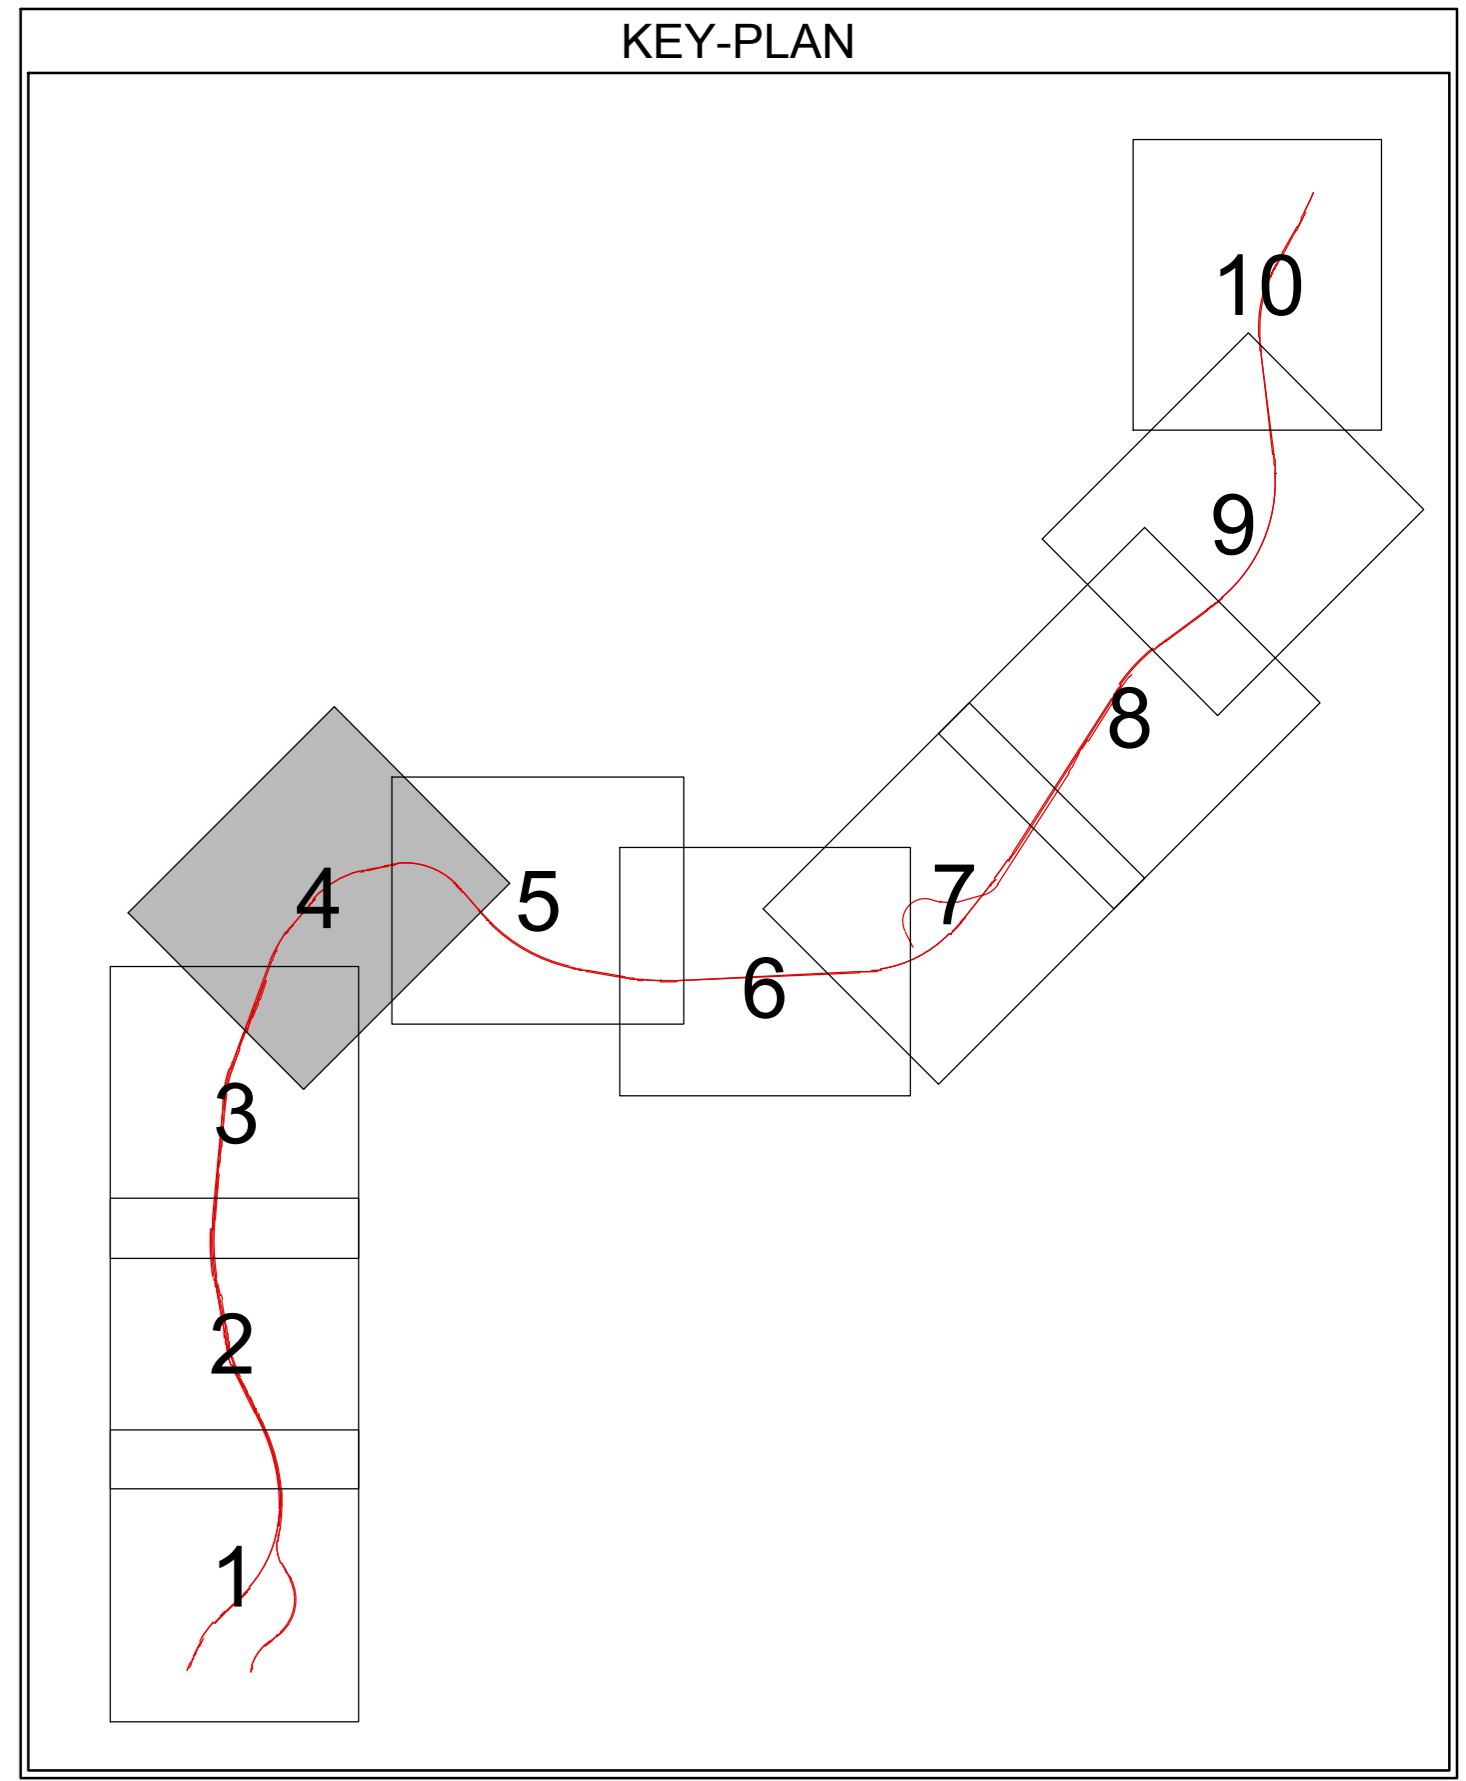

**LEGENDA**

- Attraversamento Gasdotto
- Elettrodo e tralicci
- Attraversamento Elettrico Sotterraneo
- Attraversamento Fognante
- Attraversamento Rete idrica
- Attraversamento Linee Telefoniche
- Impianti
- Canali e Sottopassi
- Posizione Pozzi ARIN
- 35N Riferimento Scheda Interferenze (Nord/Sud)
- Limiti comunali

COMMITTENTE: RETE FERROVIARIA ITALIANA GRUPPO FERROVIE DELLO STATO ITALIANO

DIREZIONE LAVORI: GRUPPO FERROVIE DELLO STATO ITALIANO

APPALTATORE:

PROGETTAZIONE:

**PROGETTO ESECUTIVO**  
**LINEA FERROVIARIA NAPOLI - BARI, TRATTA NAPOLI-CANCELLO,**  
**IN VARIANTE TRA LE PK 0+000 E PK 15+585, INCLUSE LE OPERE ACCESSORIE,**  
**NELL'AMBITO DEGLI INTERVENTI DI CUI AL D.L. 133/2014, CONVERTITO IN LEGGE 164 / 2014**  
 DISEGNO  
 SI - INTERFERENZE CON I SOTTOSERVIZI  
 PLANIMETRIA DI CENSIMENTO DEI SERVIZI INTERFERENTI  
 TAV. 4 DI 10

APPALTATORE	PROGETTAZIONE								
DIRETTORE TECNICO Ing. M. PANISI	DIREZIONE DELLA PROGETTAZIONE Ing. A. CHECCHI								
COMMESSA	LOTTO	FASE	ENTE TIPO DOC.	OPERA/DISCIPLINA	PROGR.	REV.	SCALA:		
IF1M	00	E	ZZ	P6	SI	0000	004 A 1:2000		
Rev.	Descrizione	Redatto	Data	Verificato	Data	Approvato	Data	Autorizzato	Data
A	EMISSIONE		14/09/18		14/09/18		14/09/18		14/09/18

File: IF1M.0.0.E.ZZ.P6.SI.00.0.004.A.DWG n. Elob.: \_\_\_\_\_

