




ACERRA

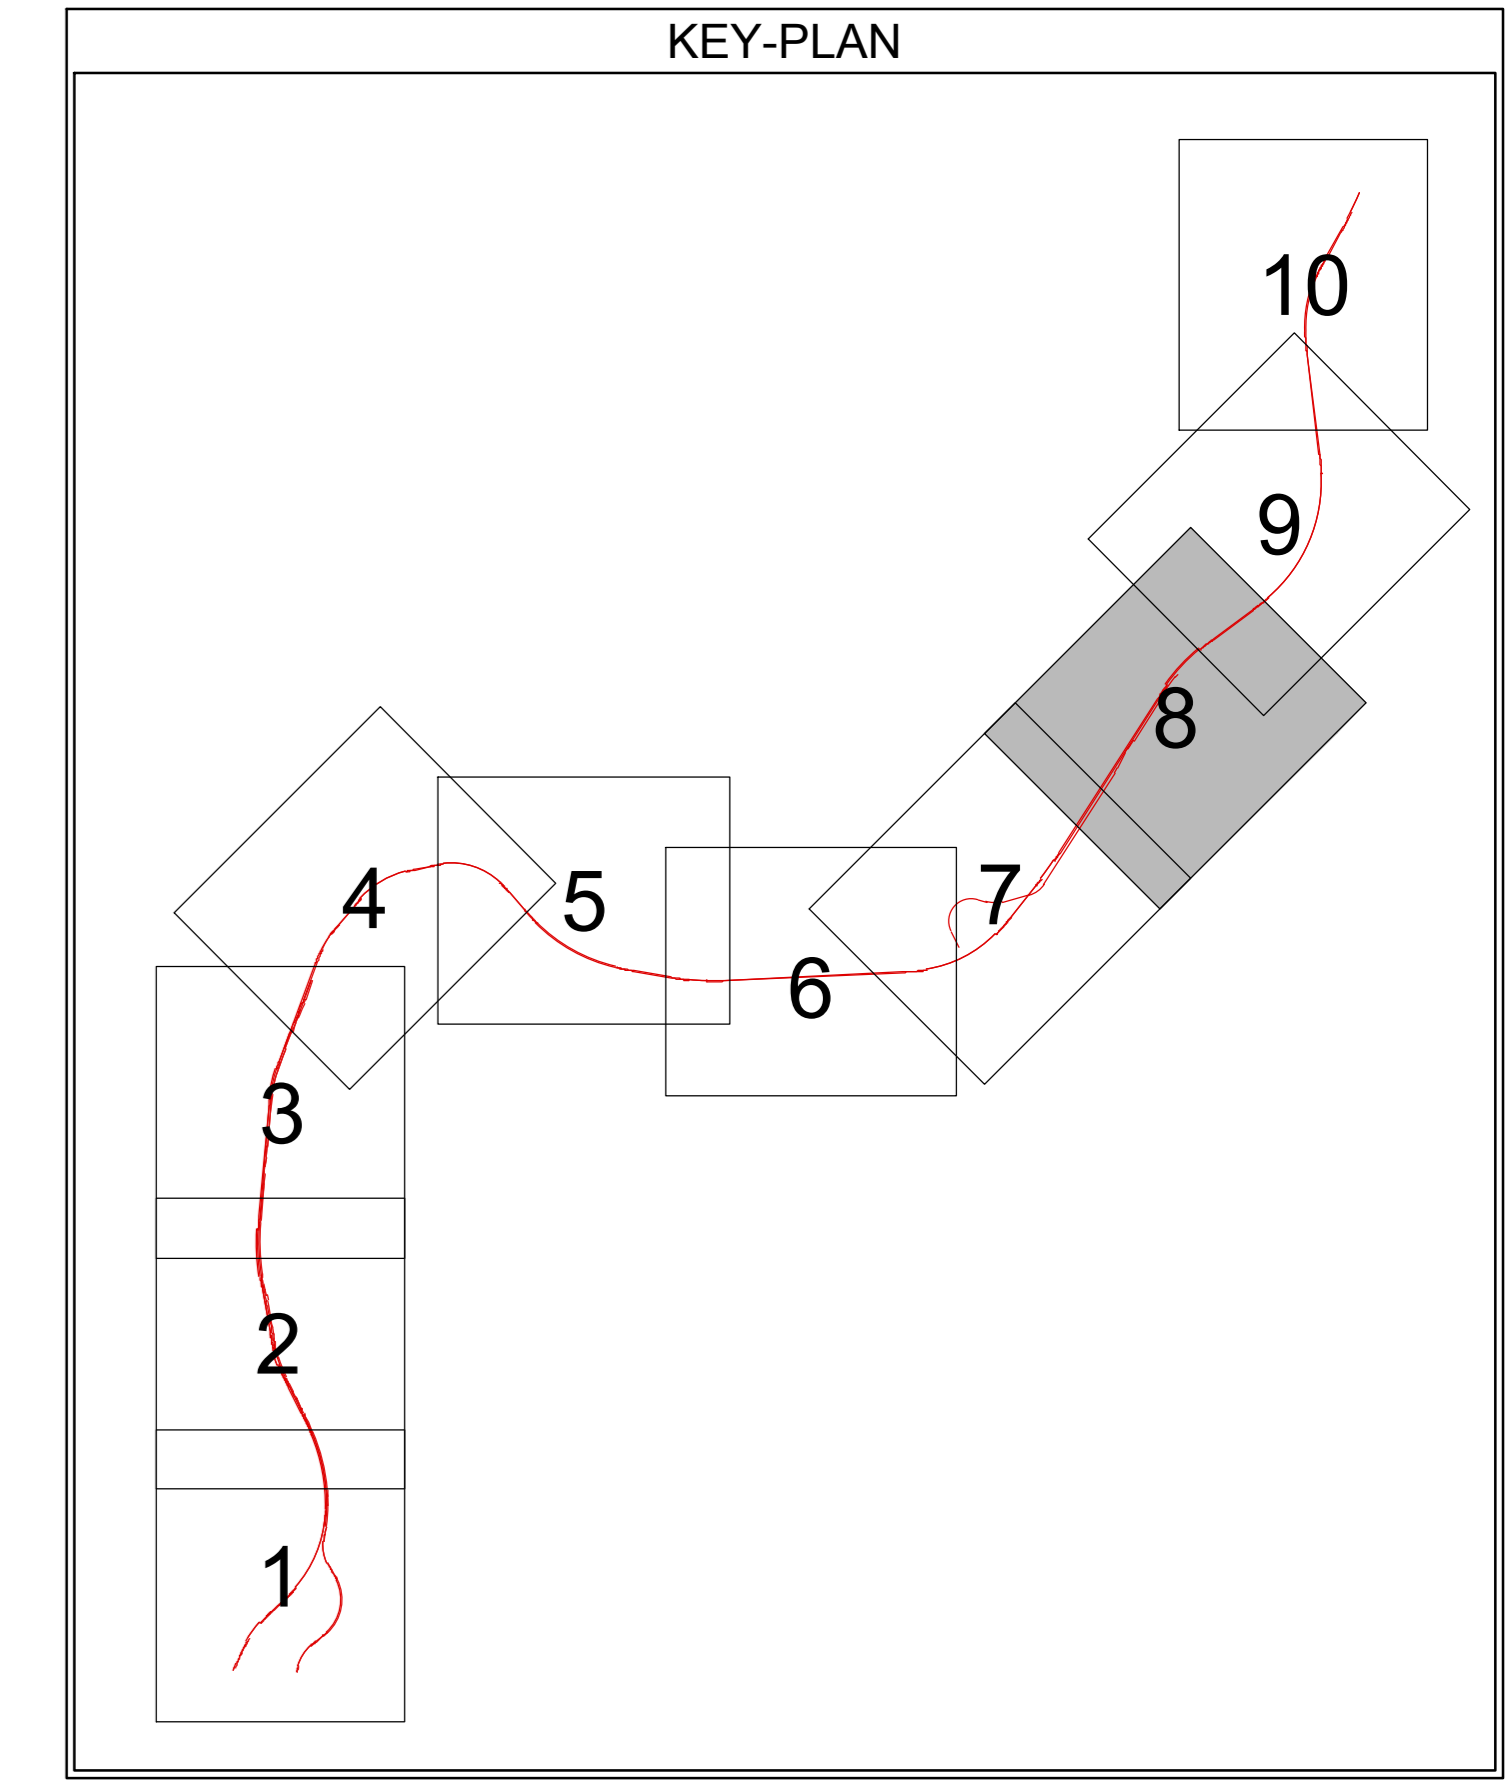

LEGGENDA

- Attraversamento Gasdotto
- Elettrodo e tralicci
- Attraversamento Elettrico Sotterraneo
- Attraversamento Fognante
- Attraversamento Rete idrica
- Attraversamento Linee Telefoniche
- Impianti
- Canali e Sottopassi
- Posizione Pozzi ARIN
- 35N Riferimento Scheda Interferenze (Nord/Sud)
- Limiti comunali

COMMITTENTE:



DIREZIONE LAVORI:



APPALTATORE:



PROGETTAZIONE:



PROGETTO ESECUTIVO

**LINEA FERROVIARIA NAPOLI - BARI, TRATTA NAPOLI-CANCELLO, IN VARIANTE TRA LE PK 0+000 E PK 15+585, INCLUSE LE OPERE ACCESSORIE, NELL'AMBITO DEGLI INTERVENTI DI CUI AL D.L. 133/2014, CONVERTITO IN LEGGE 164 / 2014**

DISEGNO

SI - INTERFERENZE CON I SOTTOSERVIZI  
PLANIMETRIA DI CENSIMENTO DEI SERVIZI INTERFERENTI  
TAV. 8 DI 10

APPALTATORE	PROGETTAZIONE
DIRETTORE TECNICO Ing. M. PANISI	DIREZIONE DELLA PROGETTAZIONE Ing. A. CHECCHI

COMMESSA	LOTTO	FASE	ENTE	TIPO DOC.	OPERA/DISCIPLINA	PROGR.	REV.	SCALA:
IF1M	00	EZZ	P6	SI	0000	008	A	1:2000

Rev.	Descrizione	Redatto	Data	Verificato	Data	Approvato	Data	Autorizzato	Data
A	EMISSIONE		14/09/18		15/09/18		15/09/18		15/09/18

