

NAPOLI ←

VI01 - IMPALCATO (2/7)

Scala 1:200

← CANCELLO

NOTE GENERALI

- TUTTE LE MISURE SONO ESPRESSE IN m
- TUTTE LE QUOTE SONO ESPRESSE IN m



P28a
7+608.17

P29
7+643.15

P30
7+683.15

ASSE
PILA

0.200

VEDERE ELABORATI SPECIALISTICI
VIADOTTO VI.01 AD ARCHI


35.000

50.000

35.000



KEYPLAN

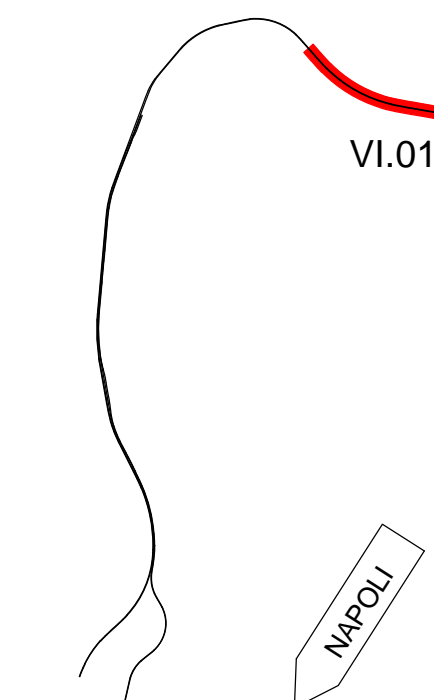

NAPOLI ←

VI01 - PROSPETTO LONGITUDINALE (2/7)

Scala 1:200

← CANCELLO

P26

P27

P28

P28a

P29

P30

ASSE
PILA

165.977

38.372

35.000

50.000

39.009

35.000

9.83


10.14

6.23

7.03

26.93

7.49

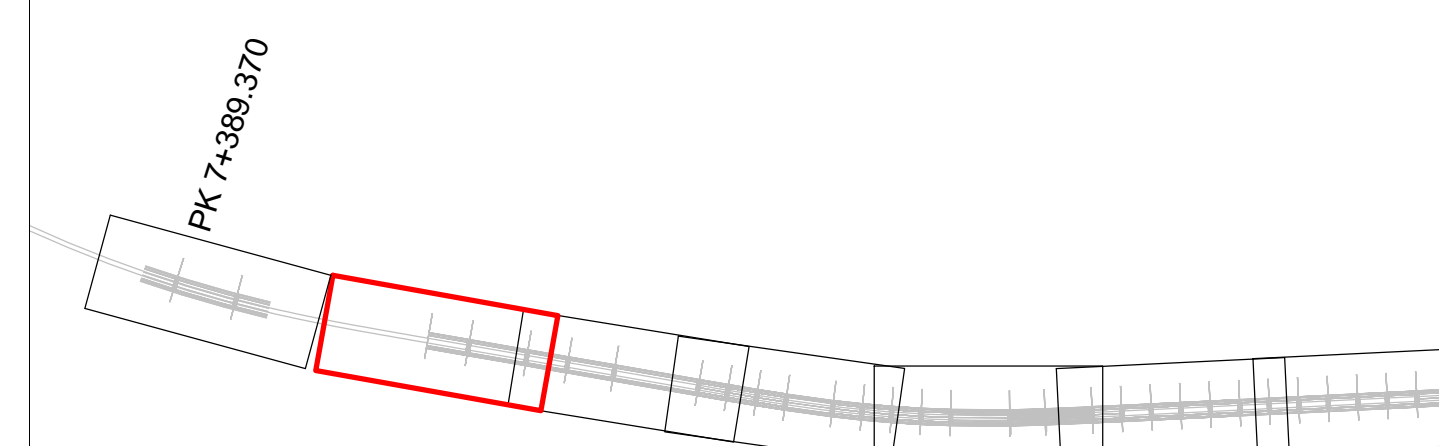

COMMITTENTE:
 RFI
RETE FERROVIARIA ITALIANA
GRUPPO FERROVIE DELLO STATO ITALIANE

DIREZIONE LAVORI:
 ITALFERR
GRUPPO FERROVIE DELLO STATO ITALIANE

APPALTATORE:
MANDATARIA: **salini impregilo**
MANDANTE: **ASTALDI**

PROGETTAZIONE:
MANDATARIA: **SYSTRA**
MANDANTE: **SOTECNI** **ROCKSOIL**

PROGETTO ESECUTIVO
LINEA FERROVIARIA NAPOLI - BARI, TRATTA NAPOLI-CANCELLO,
IN VARIANTI TRA LE PK 0+000 E PK 15+585, INCLUSE LE OPERE ACCESSORIE,
NELL'AMBITO DEGLI INTERVENTI DI CUI AL D.L. 133/2014, CONVERTITO IN LEGGE 164 / 2014
DISEGNO
VI - VIADOTTI
VI01 - VIADOTTO DAL Km. 6+650 al Km. 8+490.66
Pianta impalcato e prospetto longitudinale (tav. 2 di 7)

APPALTATORE	PROGETTAZIONE
DIRETTORE TECNICO Ing. M. PANISI	DIRETTORE DELLA PROGETTAZIONE Ing. A. CHECCHI

COMMESSA	LOTTO	FASE	ENTE	TIPO DOC.	OPERA/DISCIPLINA	PROGR.	REV.	SCALA:
IF1M	00	E	ZI	P9	VI0100	002	B	1:200

Rev.	Descrizione	Redatto	Data	Verificato	Data	Approvato	Data	Autorizzato	Data
A	EMISSIONE	S. CHECCHI	14/09/18	PNTI	15/09/18	D'ANGELO	15/09/18	CORRA	
B	EMISSIONE PER RAV	S. CHECCHI	16/09/18	PNTI	11/09/18	D'ANGELO	11/09/18		