

ID PUNTO	X	Y
V01	13 281.016	31 374.163
V02	13 293.001	31 374.748
V04	13 293.806	31 358.268
V03	13 281.600	31 357.093
BAR. PILA	13 287.411	31 366.215

ID PUNTO	X	Y
V01	13 305.386	31 375.382
V02	13 317.972	31 375.967
V04	13 318.776	31 360.487
V03	13 306.790	31 358.902
BAR. PILA	13 312.381	31 367.434

ID PUNTO	X	Y
V01	13 330.356	31 376.901
V02	13 342.942	31 377.186
V04	13 343.746	31 360.706
V03	13 331.761	31 360.121
BAR. PILA	13 337.351	31 368.653

ID PUNTO	X	Y
V01	13 355.326	31 377.920
V02	13 367.912	31 378.405
V04	13 368.717	31 361.925
V03	13 356.731	31 361.339
BAR. PILA	13 362.322	31 369.872

ID PUNTO	X	Y
V01	13 380.397	31 379.039
V02	13 392.982	31 379.624
V04	13 393.987	31 363.143
V03	13 381.701	31 362.558
BAR. PILA	13 387.292	31 371.091

ID PUNTO	X	Y
V01	13 405.367	31 380.258
V02	13 417.953	31 380.843
V04	13 418.957	31 364.792
V03	13 406.671	31 364.177
BAR. PILA	13 412.262	31 372.310

ID PUNTO	X	Y
V01	13 440.388	31 382.349
V02	13 452.974	31 382.834
V04	13 453.978	31 366.354
V03	13 441.692	31 365.769
B. ASSE G.T.O.	13 453.063	31 374.302


VI01 - TRACCIAMENTO (7/7)  
Scala 1 : 200

NAPOLI ←



→ CANCELLO

NOTE GENERALI

- TUTTE LE MISURE SONO ESPRESSE IN m
- TUTTE LE QUOTE SONO ESPRESSE IN m

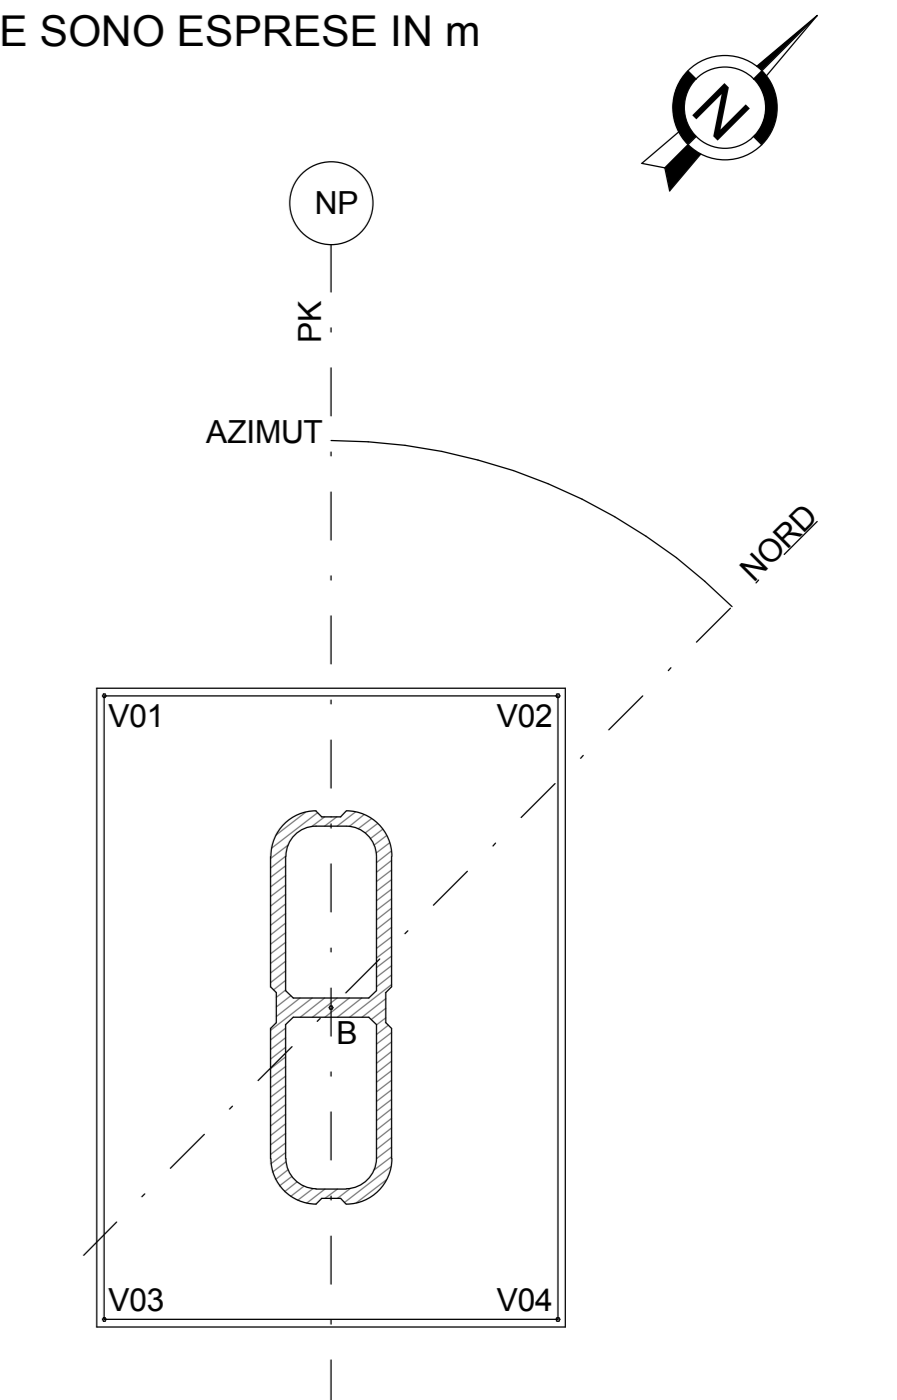

KEYPLAN

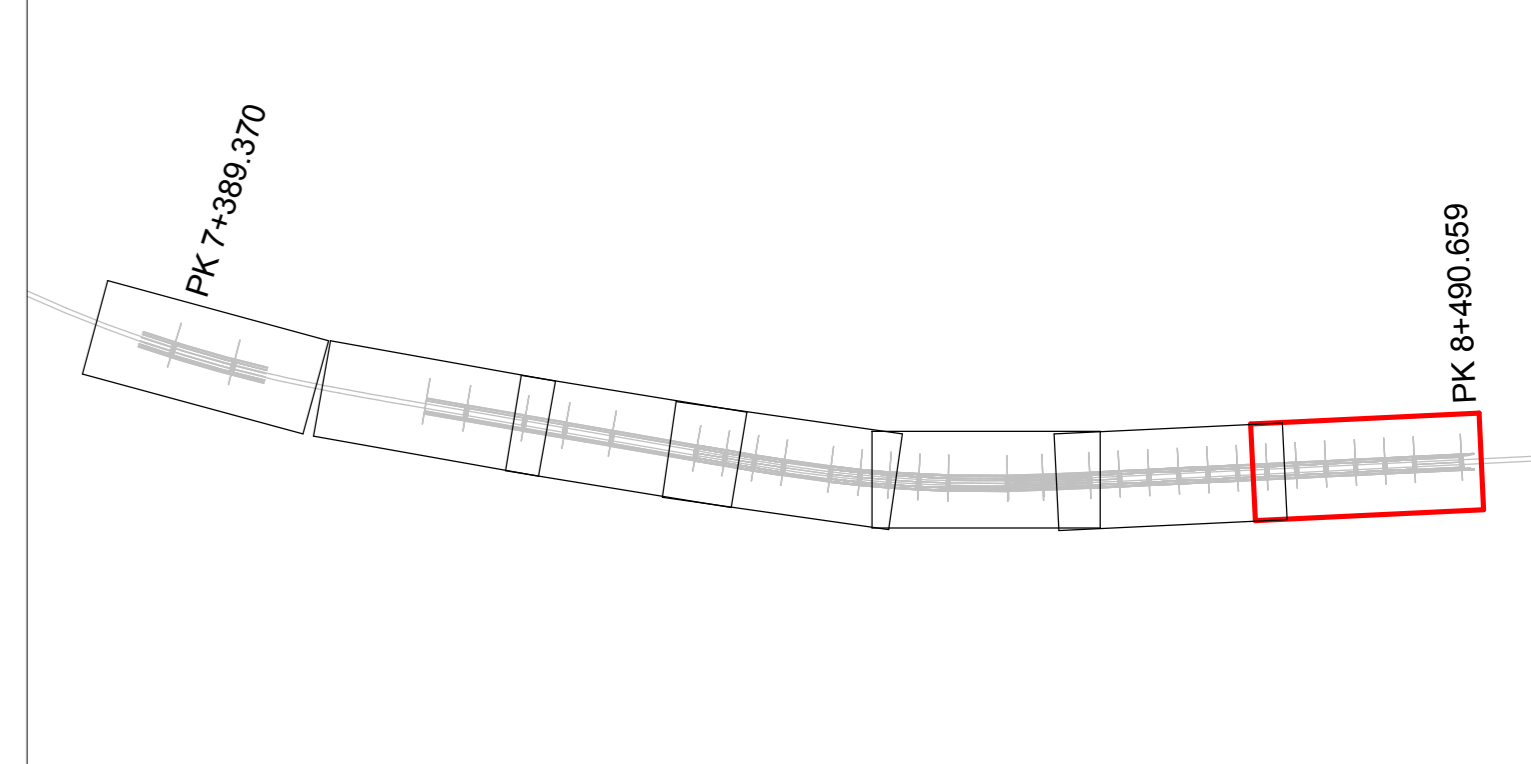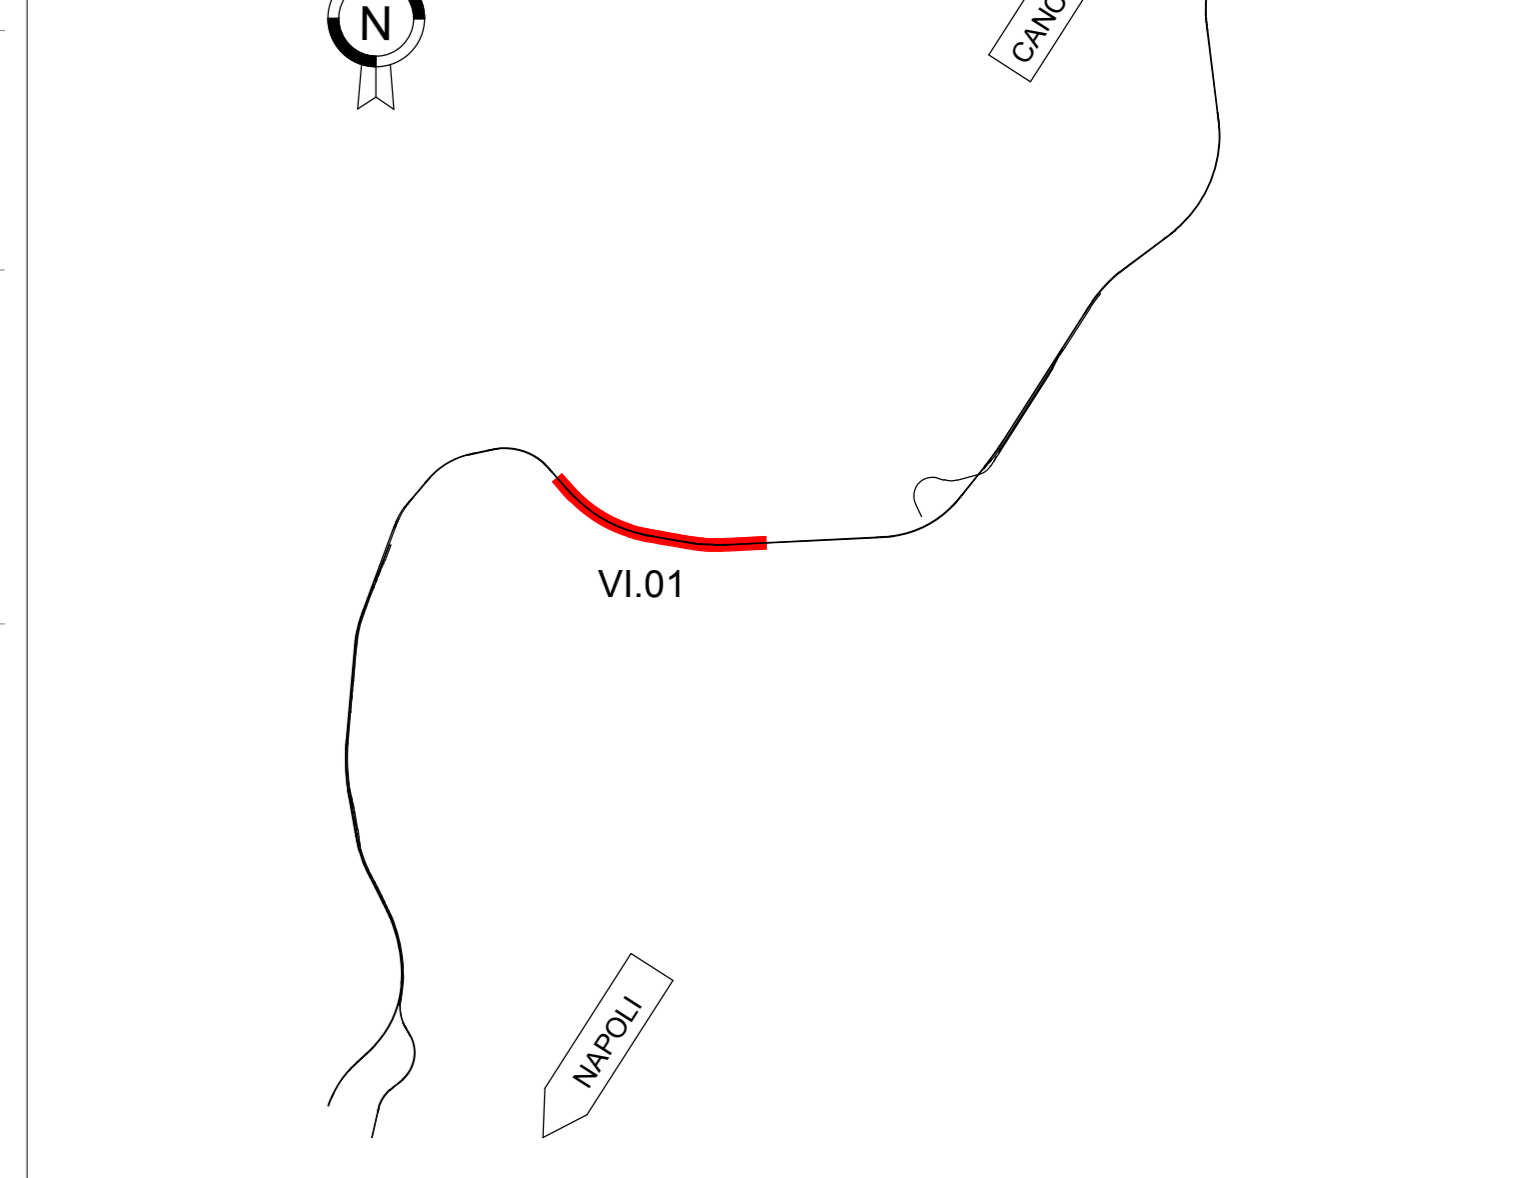

COMMITTENTE: **RFI** RETE FERROVIARIA ITALIANA GRUPPO FERROVIE DELLO STATO ITALIANO

DIREZIONE LAVORI: **ITALFERR** GRUPPO FERROVIE DELLO STATO ITALIANO

APPALTATORE: **salini impregilo** MANDATARIA; **ASTALDI** MANDANTE

PROGETTAZIONE: **SYSTRA** MANDATARIA; **SOTECNI** MANDANTE; **ROCKSOIL** MANDANTE

PROGETTO ESECUTIVO

**LINEA FERROVIARIA NAPOLI - BARI, TRATTA NAPOLI-CANCELLO, IN VARIANTE TRA LE PK 0+000 E PK 19+585, INCLUSE LE OPERE ACCESSORIE, NELL'AMBITO DEGLI INTERVENTI DI CUI AL D.L. 133/2014, CONVERTITO IN LEGGE 164 / 2014**

DISEGNO

VI - VIADOTTI

VI01 - VIADOTTO DAL Km. 6+650 al Km. 8+490.66

Planimetria delle fondazioni e di tracciamento (tav. 4 di 4)

APPALTATORE	PROGETTAZIONE
DIRETTORE TECNICO Ing. M. PANISI	DIRETTORE DELLA PROGETTAZIONE Ing. A. CHECCHI

COMMESSA	LOTTO	FASE	ENTE	TIPO DOC.	OPERA/DISCIPLINA	PROGR.	REV.	SCALA:
IF1M	00	E	ZZ	P9	VI0100	015	A	1:200

Rev.	Descrizione	Redatto	Data	Verificato	Data	Approvato	Data	Autorizzato	Data
A	EMISSIONE	S. CRECCHI	14/09/18	PNP	19/09/18	DIANGELO	19/09/18		

File: IF1M.0.0.E.ZZ.P9.VI.01.0.0.015.A.dwg n. Elab. 38/09/18