



PROSPETTO
Scala 1:200

N.B.
LE QUOTE LONGITUDINALI SI
RIFERISCONO ALLO SVILUPPO
CURVILINEO IN ASSE BINARIO PARI.

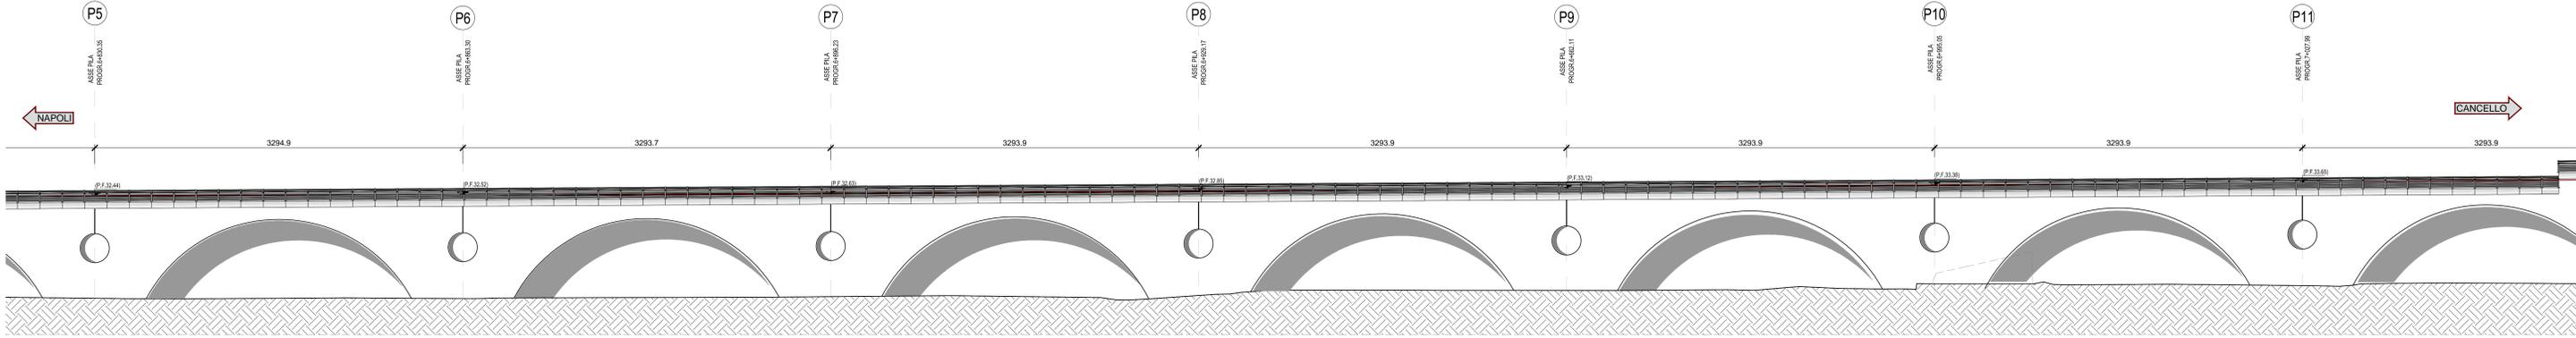


PIANTA IMPALCATO
Scala 1:200

N.B.
LE QUOTE LONGITUDINALI IN PIANTE SI
RIFERISCONO AL FILO ESTERNO IMPALCATO

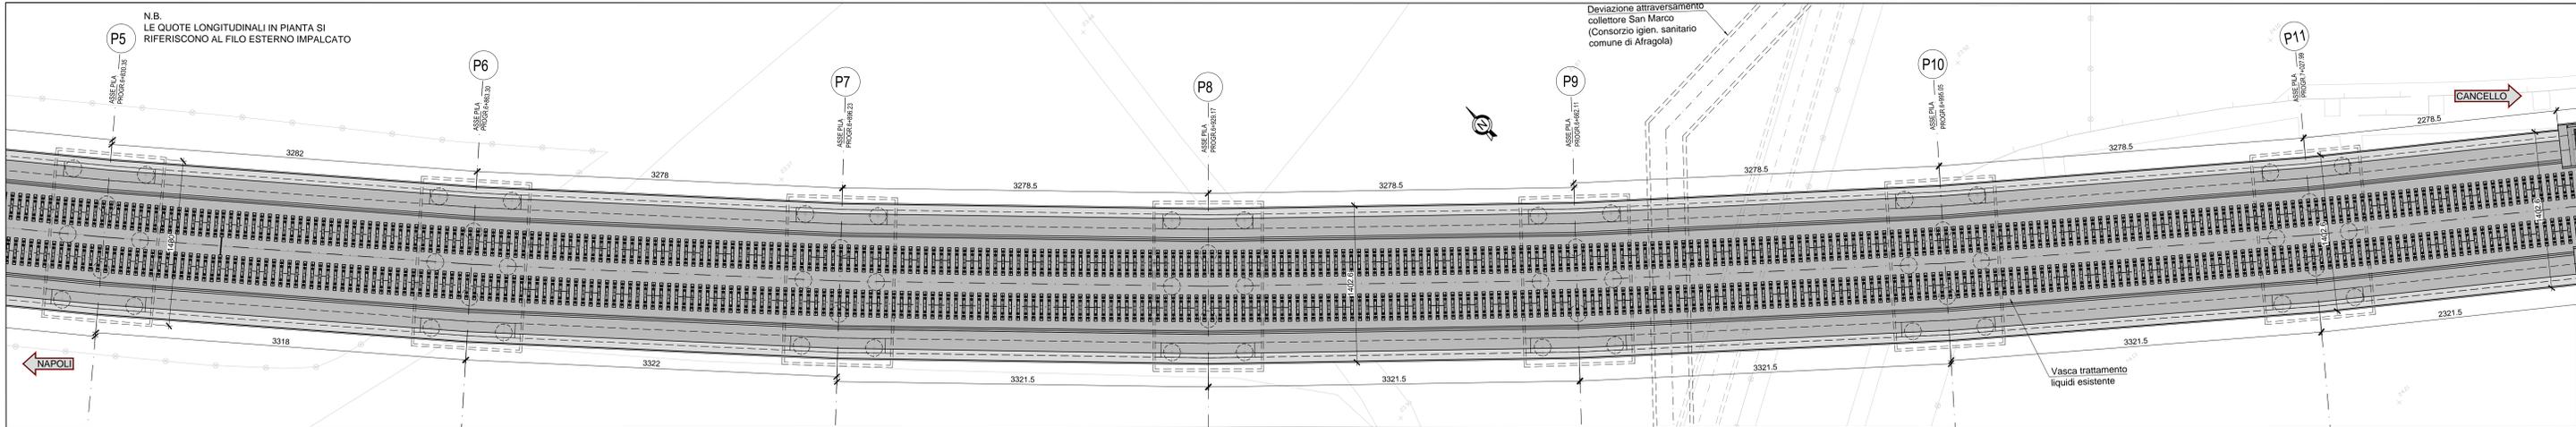


SEZIONE TIPO SU PILA DA P5 A P11

Scala 1:50

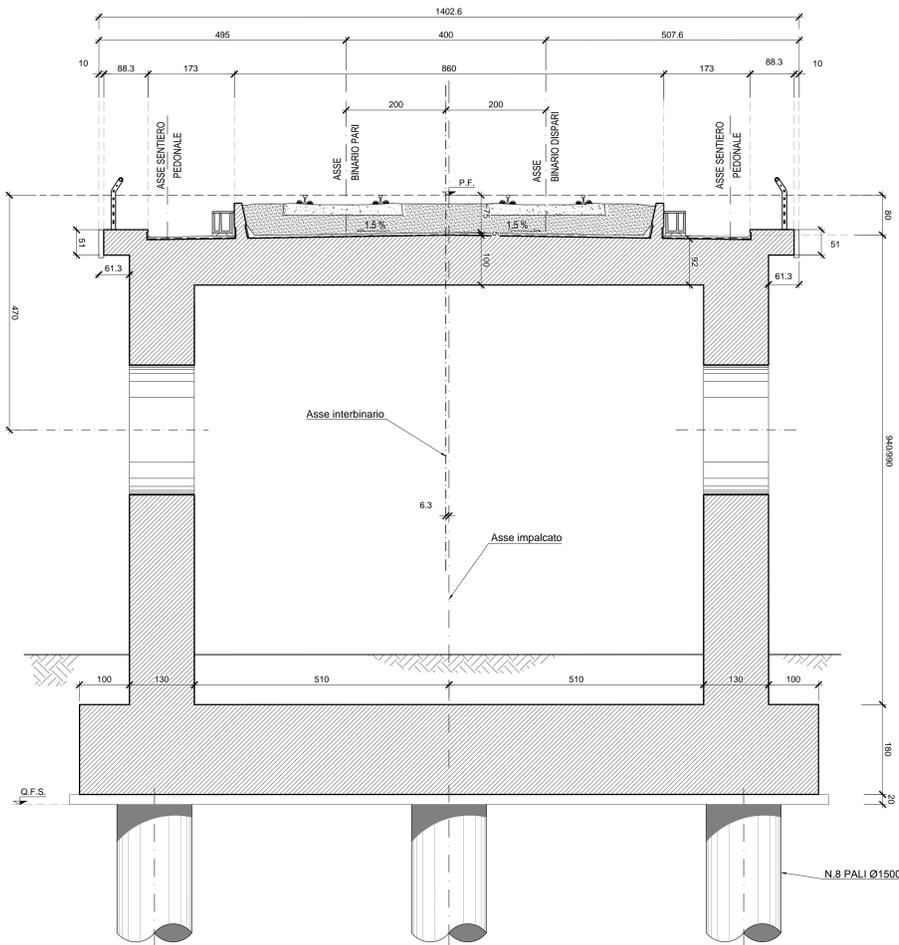

SEZIONE TIPO IN MEZZERIA-CAMPATA

Scala 1:50

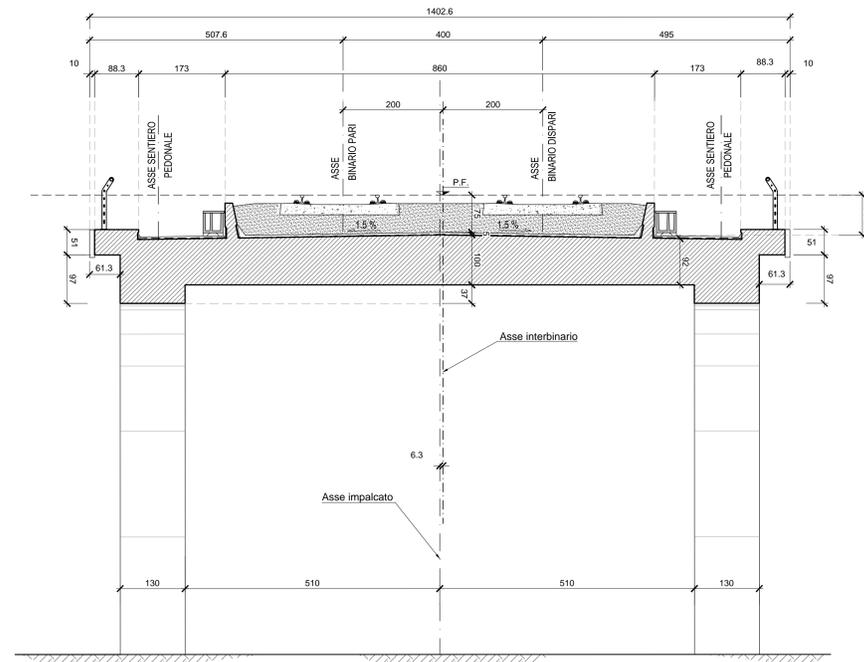

COMMITTENTE:
RFI
RETE FERROVIARIA ITALIANA
GRUPPO FERROVIE DELLO STATO ITALIANO

DIREZIONE LAVORI:
ITALFERR
GRUPPO FERROVIE DELLO STATO ITALIANO

APPALTATORE: **salini impregilo** MANDATARIA: **ASTALDI**

PROGETTAZIONE: **SYSTRA** MANDATARIA: **SOTECNI** **ROCKWELL**

PROGETTO ESECUTIVO
LINEA FERROVIARIA NAPOLI - BARI, TRATTA NAPOLI-CANCELLO,
IN VARIANTE TRA LE PK 0+000 E PK 15+585, INCLUSE LE OPERE ACCESSORIE,
NELL'AMBITO DEGLI INTERVENTI DI CUI AL D.L. 133/2014, CONVERTITO IN LEGGE 164 / 2014
DISEGNO
VI - VIADOTTI
VI01 - VIADOTTO DAL km. 6+650 AL km. 8+490.66
VIADOTTO AD ARCHI
PIANTA IMPALCATO, PROSPETTO E SEZIONI TIPO - TAV.2

APPALTATORE DIRETTORE DELLA PROGETTAZIONE Ing. M. PANISI	PROGETTAZIONE DIRETTORE DELLA PROGETTAZIONE Ing. A. CHECCHI
--	---

COMMESSA	LOTTO	FASE	ENTE TIPO DOC.	OPERA/DISCIPLINA	PROGR.	REV.	SCALA:
I1F1M	00	E	ZZ	AZ	VI010107	002	A

Rev.	Descrizione	Redatto	Data	Verificato	Data	Approvato	Data	Autorizzato	Data
A	EMISSIONE		14/05/19	MARTURCELLI	15/05/19		15/05/19	MARTURCELLI	