




FASE DI ARMO - VALIDO DA PILA 1 A PILA 10

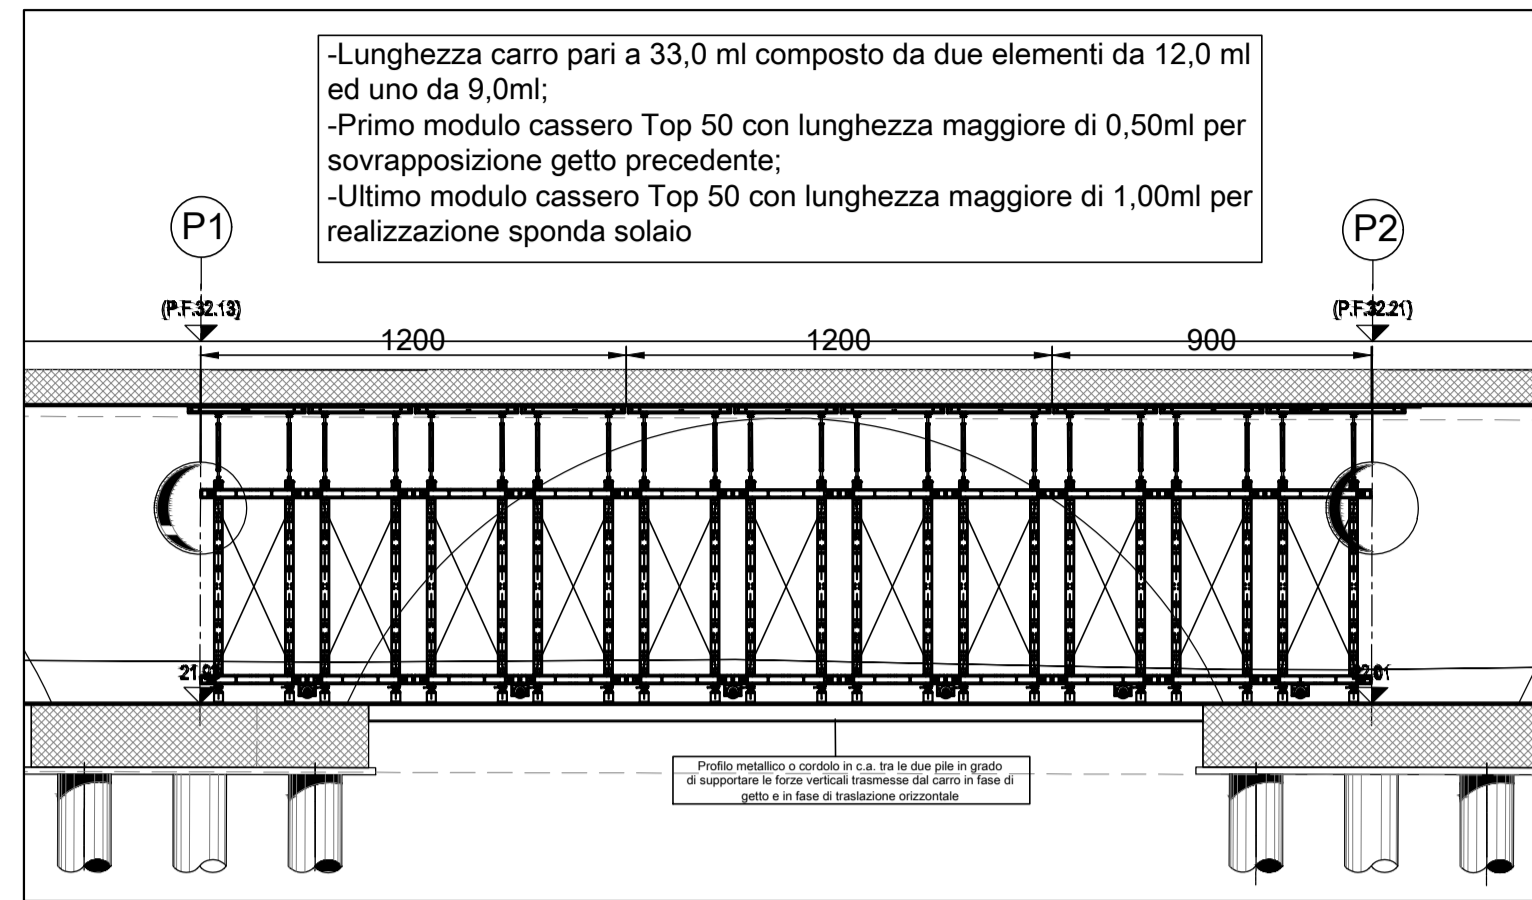


FASE DISARMO - DA PILA 1 A PILA 10

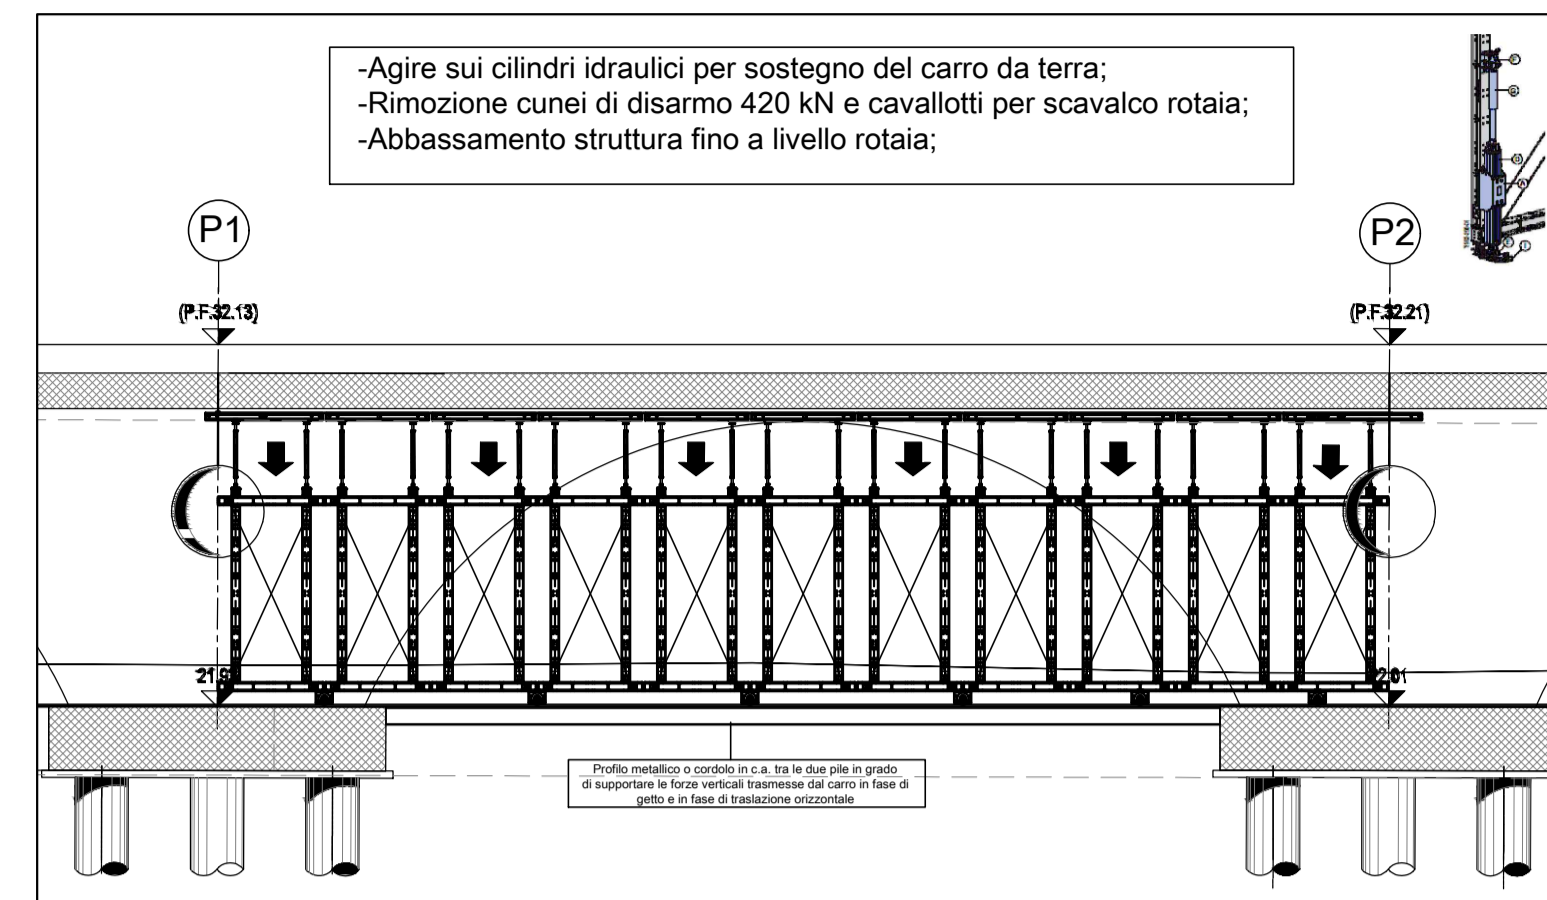



FASE MOVIMENTAZIONE ORIZZONTALE MODULO 9,0ml - DA PILA 1 A PILA 10

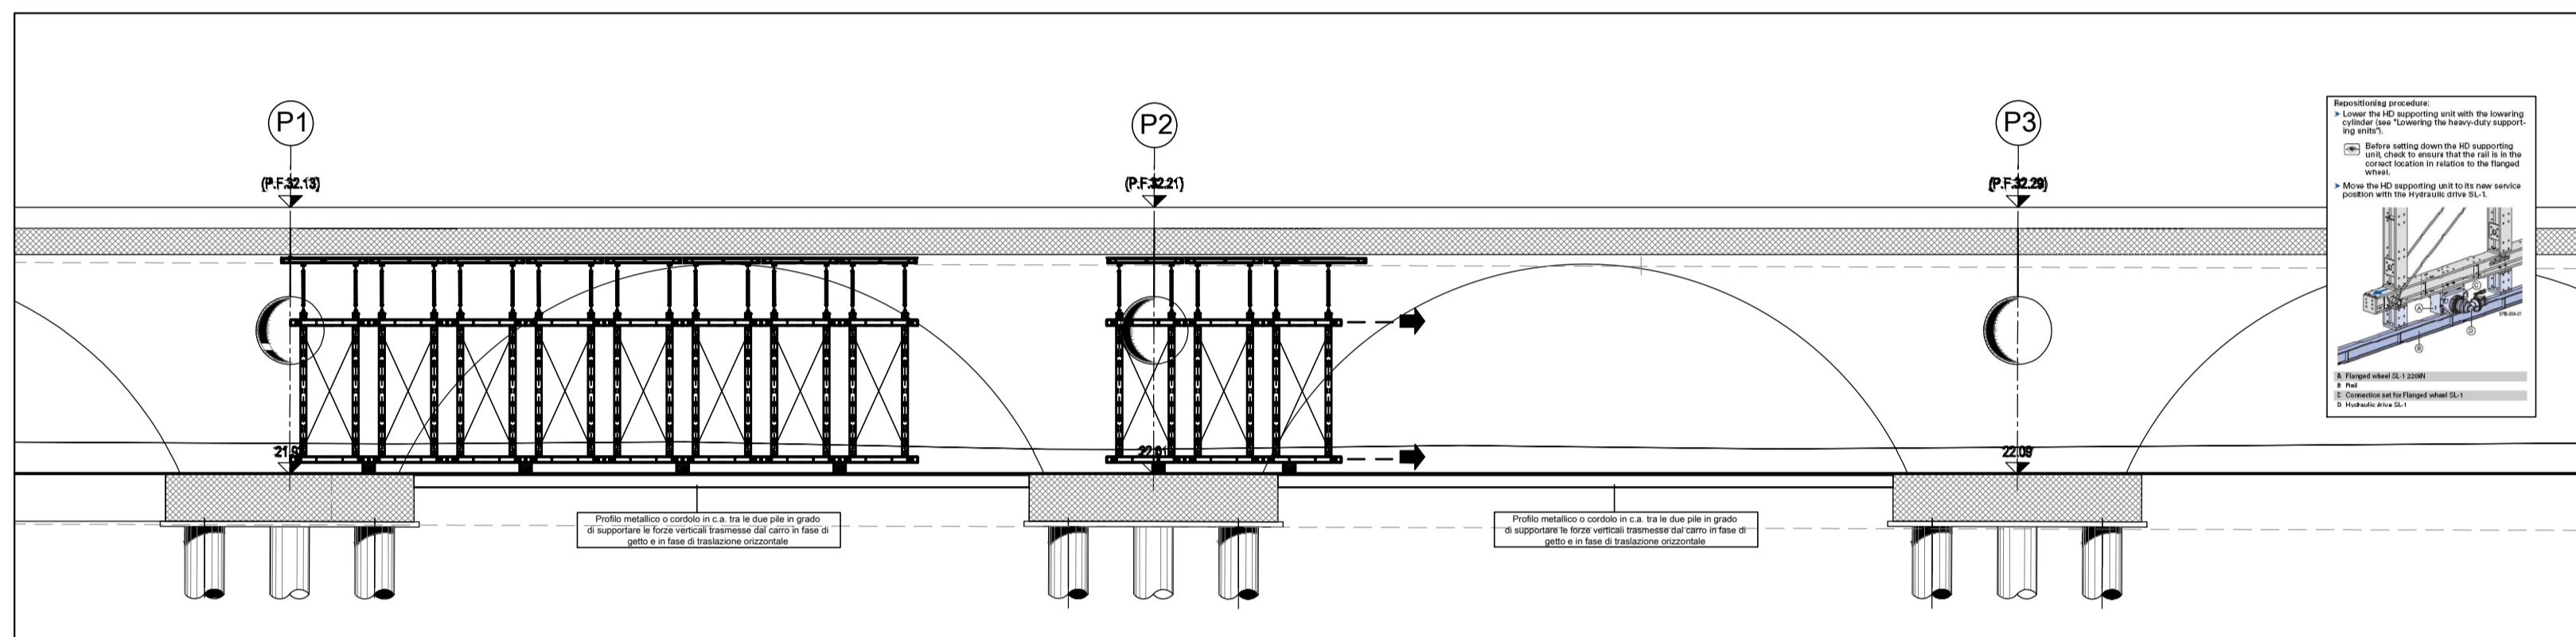

FASE MOVIMENTAZIONE ORIZZONTALE 1° MODULO 12,0ml - DA PILA 1 A PILA 10

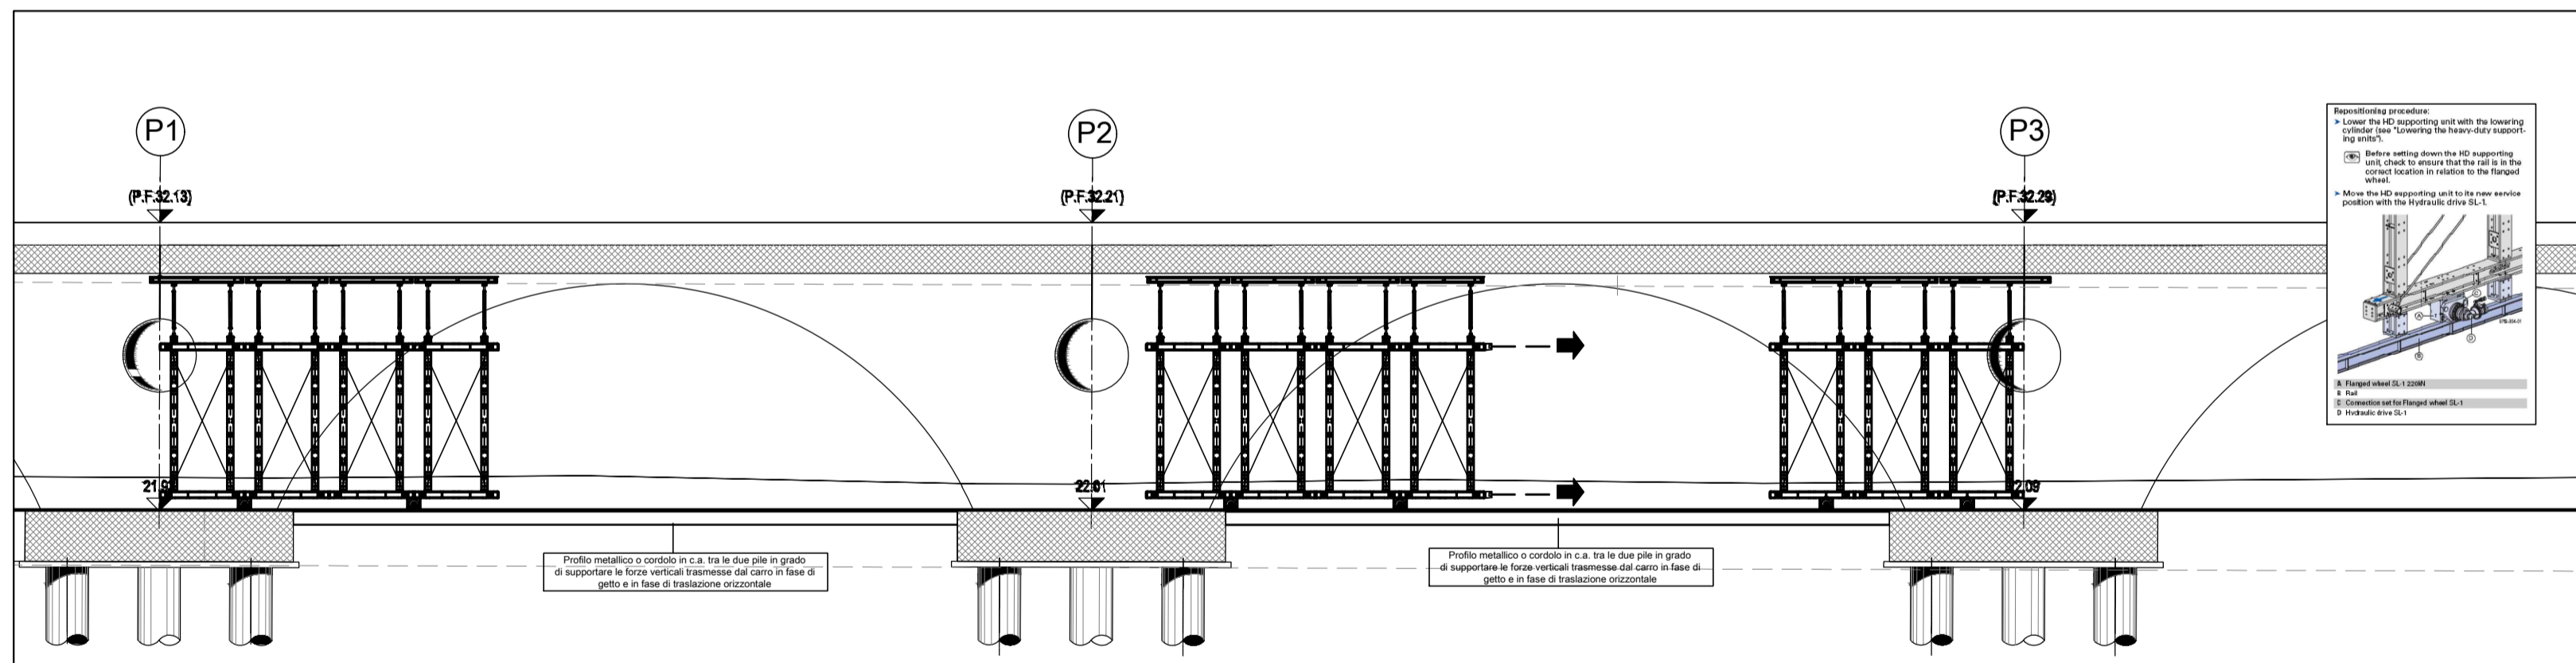


FASE MOVIMENTAZIONE ORIZZONTALE 2° MODULO 12,0ml - VALIDO DA PILA 1 A PILA 10

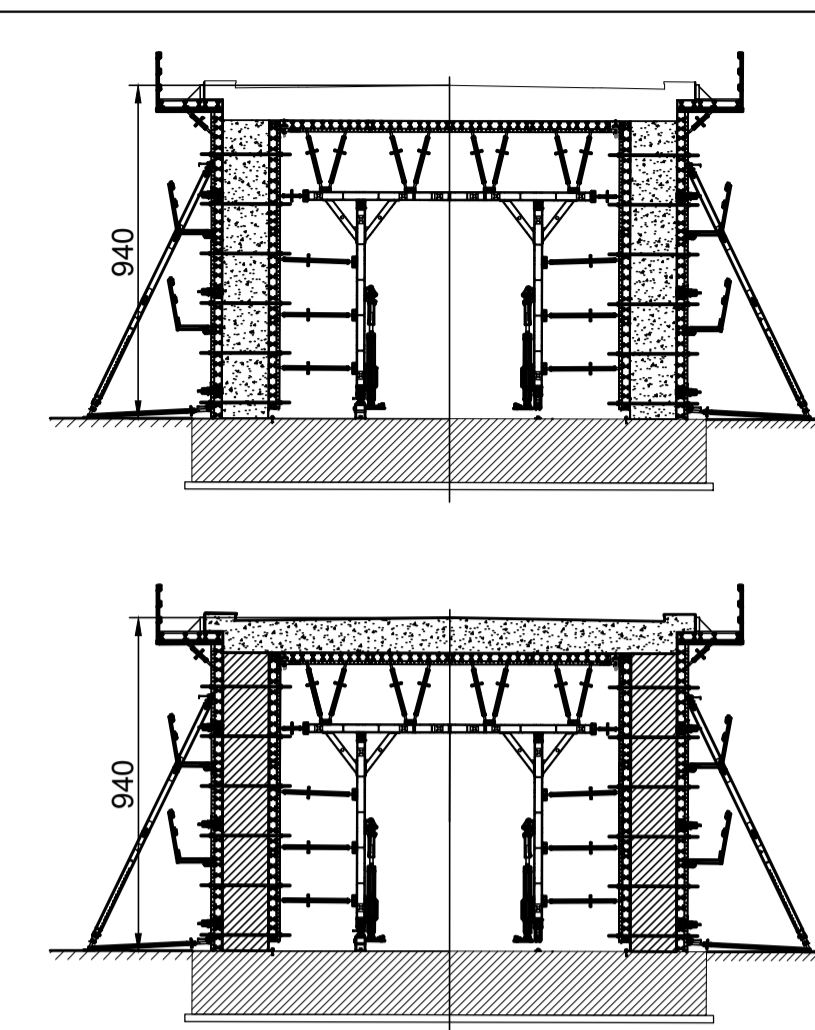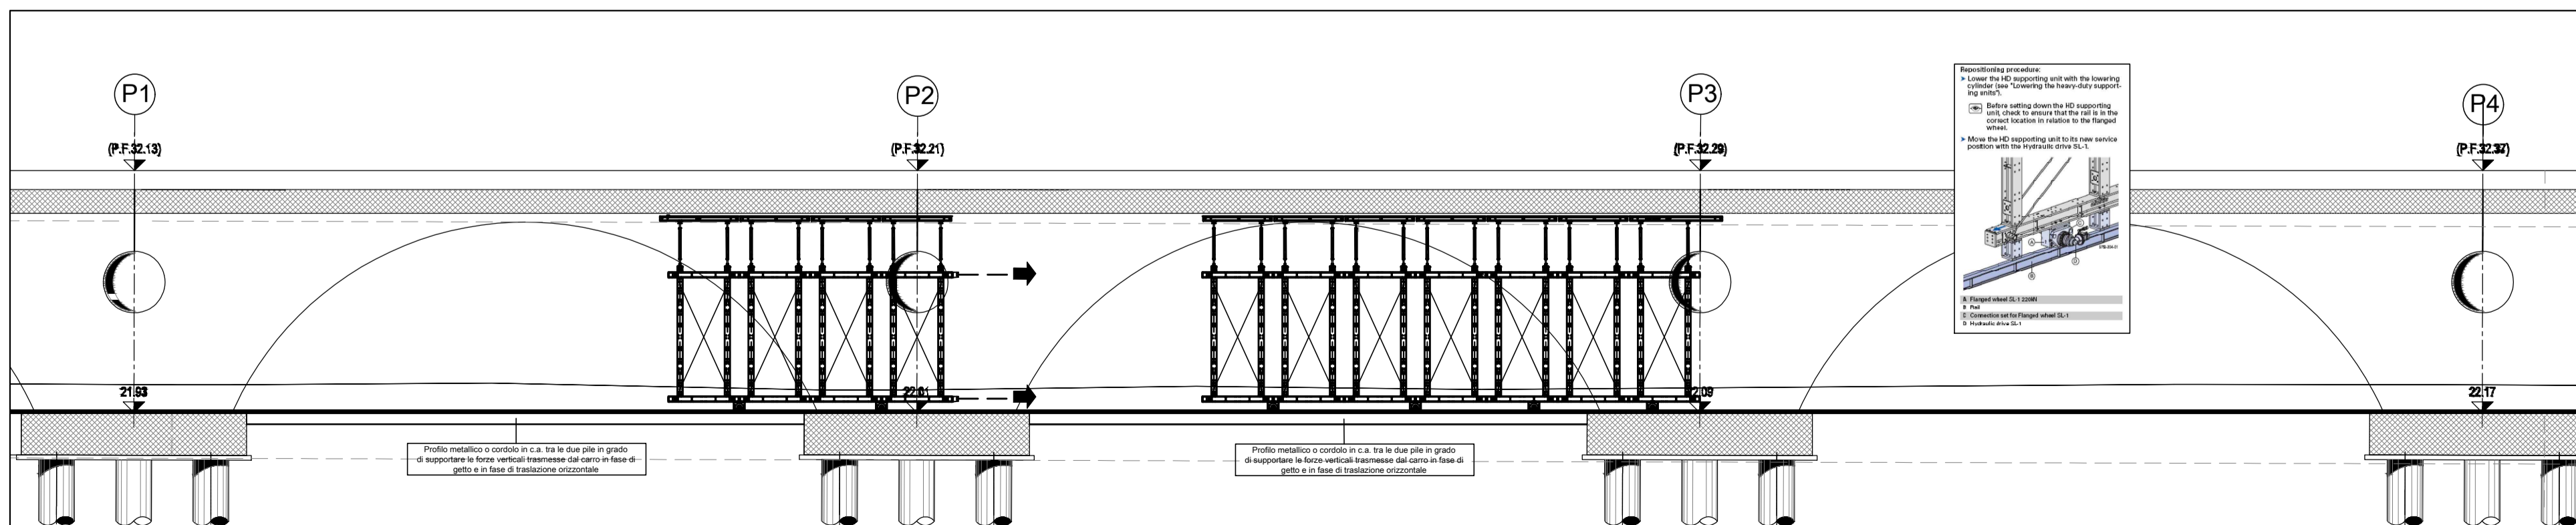

SEZIONE TRASVERSALE  
1° FASE DI GETTO - DA PILA 1 A PILA 10

SEZIONE TRASVERSALE  
2° FASE DI GETTO - DA PILA 1 A PILA 10

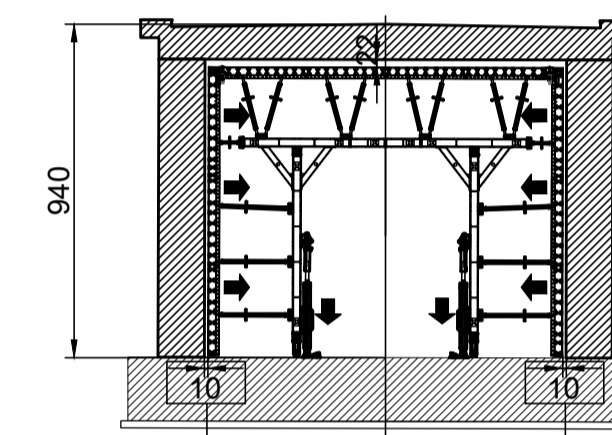

SEZIONE TRASVERSALE  
FASE DI DISARMO - DA PILA 1 A PILA 10

Chiusura cassaforma parete per traslazione orizzontale carro SL-1 in tre tronconi (12,0ml+12,0ml+9,0ml). Possibilità di traslazione orizzontale dell'intero carro SL-1 con lunghezza di 33,0ml; in questo caso la chiusura della cassaforma parete dovrà essere di 40 cm per parte.

COMMITTENTE:  **RFI**  
RETE FERROVIARIA ITALIANA  
GRUPPO FERROVIE DELLO STATO ITALIANE

DIREZIONE LAVORI:  **ITALFERR**  
GRUPPO FERROVIE DELLO STATO ITALIANE

APPALTATORE:  **salini impregio** MANDATARIA:  **ASTALDI** MANDANTE:

PROGETTAZIONE:  **SYSTRA** MANDATARIA:  **SOTECNI** MANDANTE:  **ROCK SOIL** S.p.A. CONSULENZA E ASSISTENZA TECNICA nel campo delle GEOTECNICHE

**PROGETTO ESECUTIVO**

**LINEA FERROVIARIA NAPOLI - BARI, TRATTA NAPOLI-CANCELLO, IN VARIANTE TRA LE PK 0+000 E PK 15+585, INCLUSE LE OPERE ACCESSORIE, NELL'AMBITO DEGLI INTERVENTI DI CUI AL D.L. 133/2014, CONVERTITO IN LEGGE 164 / 2014**

DISEGNO  
VI - VIADOTTI  
GENERALE  
VI01 - VIADOTTO DAL Km. 6+650 al Km. 8+490.66  
VIADOTTO AD ARCHI - Cantiere aereo - Metodologia di avanzamento e Fasi Costruttive  
Sistema Casseri Viadotto - Fasizzazione da Pila 1 a Pila 10 - Sezioni

APPALTATORE	PROGETTAZIONE
DIRETTORE TECNICO Ing. M. PANISI	DIRETTORE DELLA PROGETTAZIONE Ing. A. CHECCHI

COMMESSA LOTTO FASE ENTE TIPO DOC. OPERA/DISCIPLINA Progr. REV. SCALA:  
IF1M 00 E ZZ AA VI010100 002 A 1:100

Rev.	Descrizione	Redatto	Data	Verificato	Data	Approvato	Data	Autorizzato	Data
A	EMISSIONE ESECUTIVA	Di Pasido	14/06/18	Martucci	15/06/18	D'Argento	15/06/18	Martucci	30/06/18

File: IF1M.0.0.E.ZZ.AA.VI01.0.0.002-A.DWG n. Elab.: