




SEZIONE TRASVERSALE DIAFRAMMI Da1-Da4
(GRAFICAMENTE RAPPRESENTATO Da4)
Scala 1:20

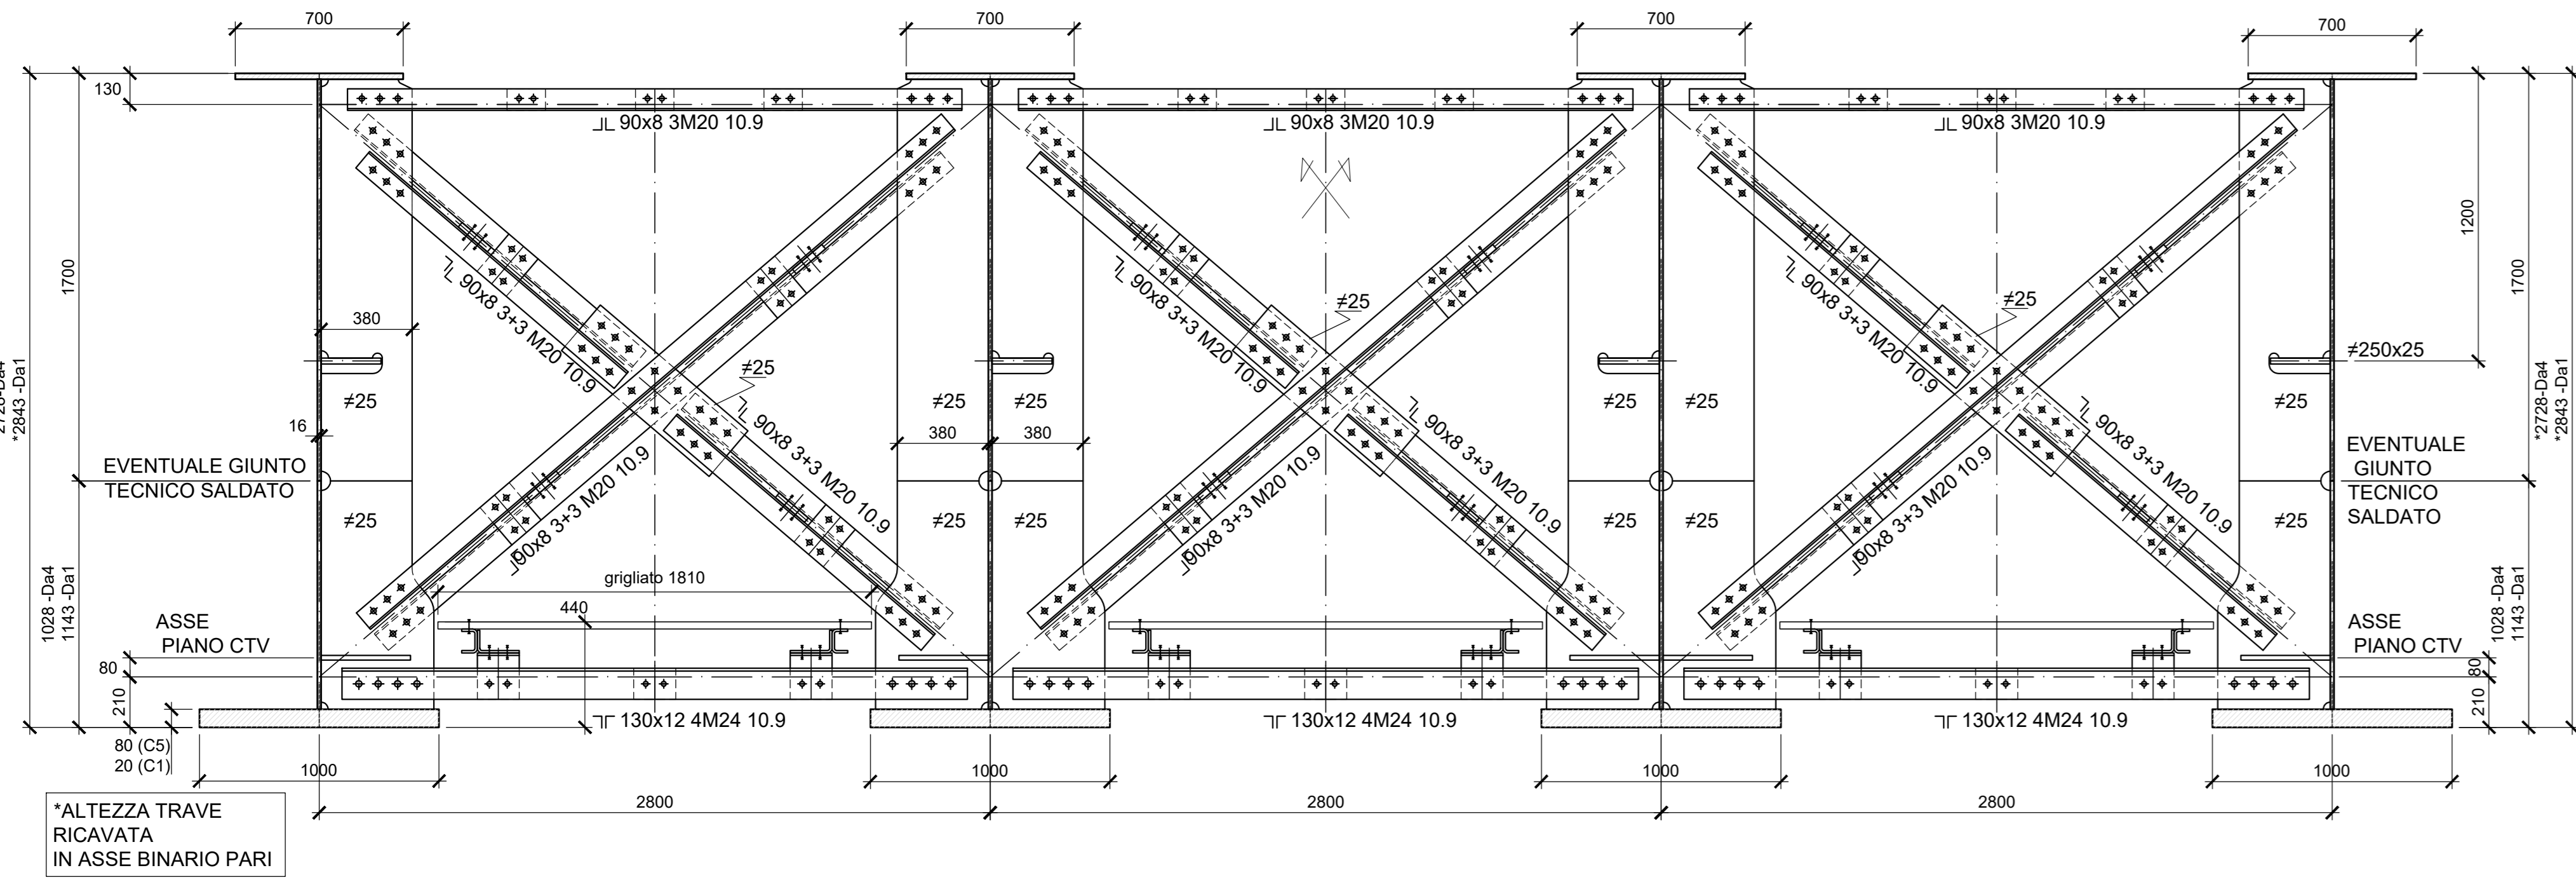


SEZIONE TRASVERSALE DIAFRAMMI Da2-Da3
(GRAFICAMENTE RAPPRESENTATO Da2)
Scala 1:20

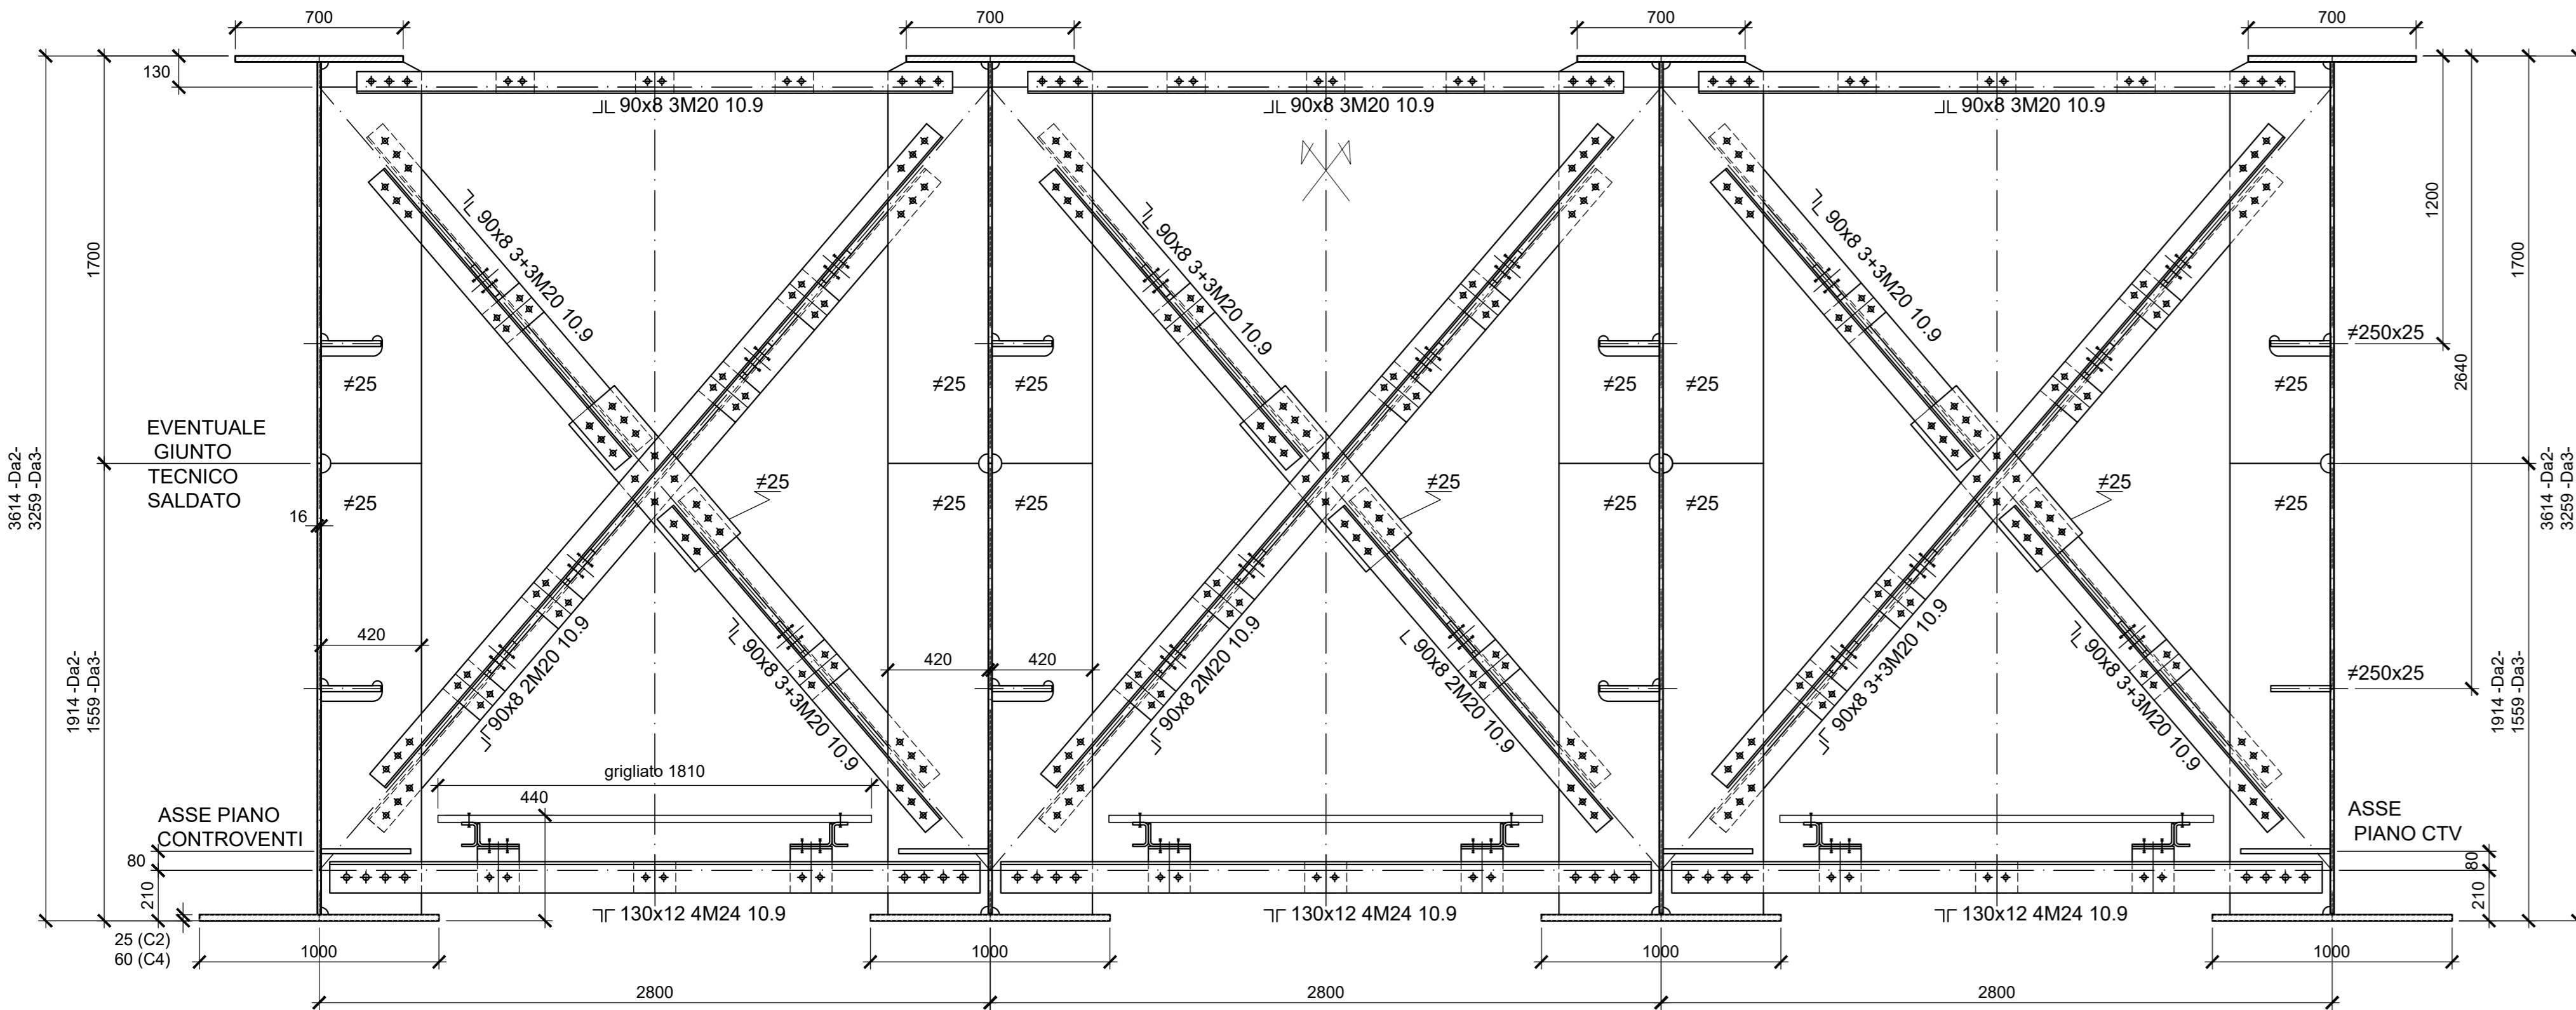


SEZIONE TRASVERSALE DIAFRAMMI Db1
Scala 1:20

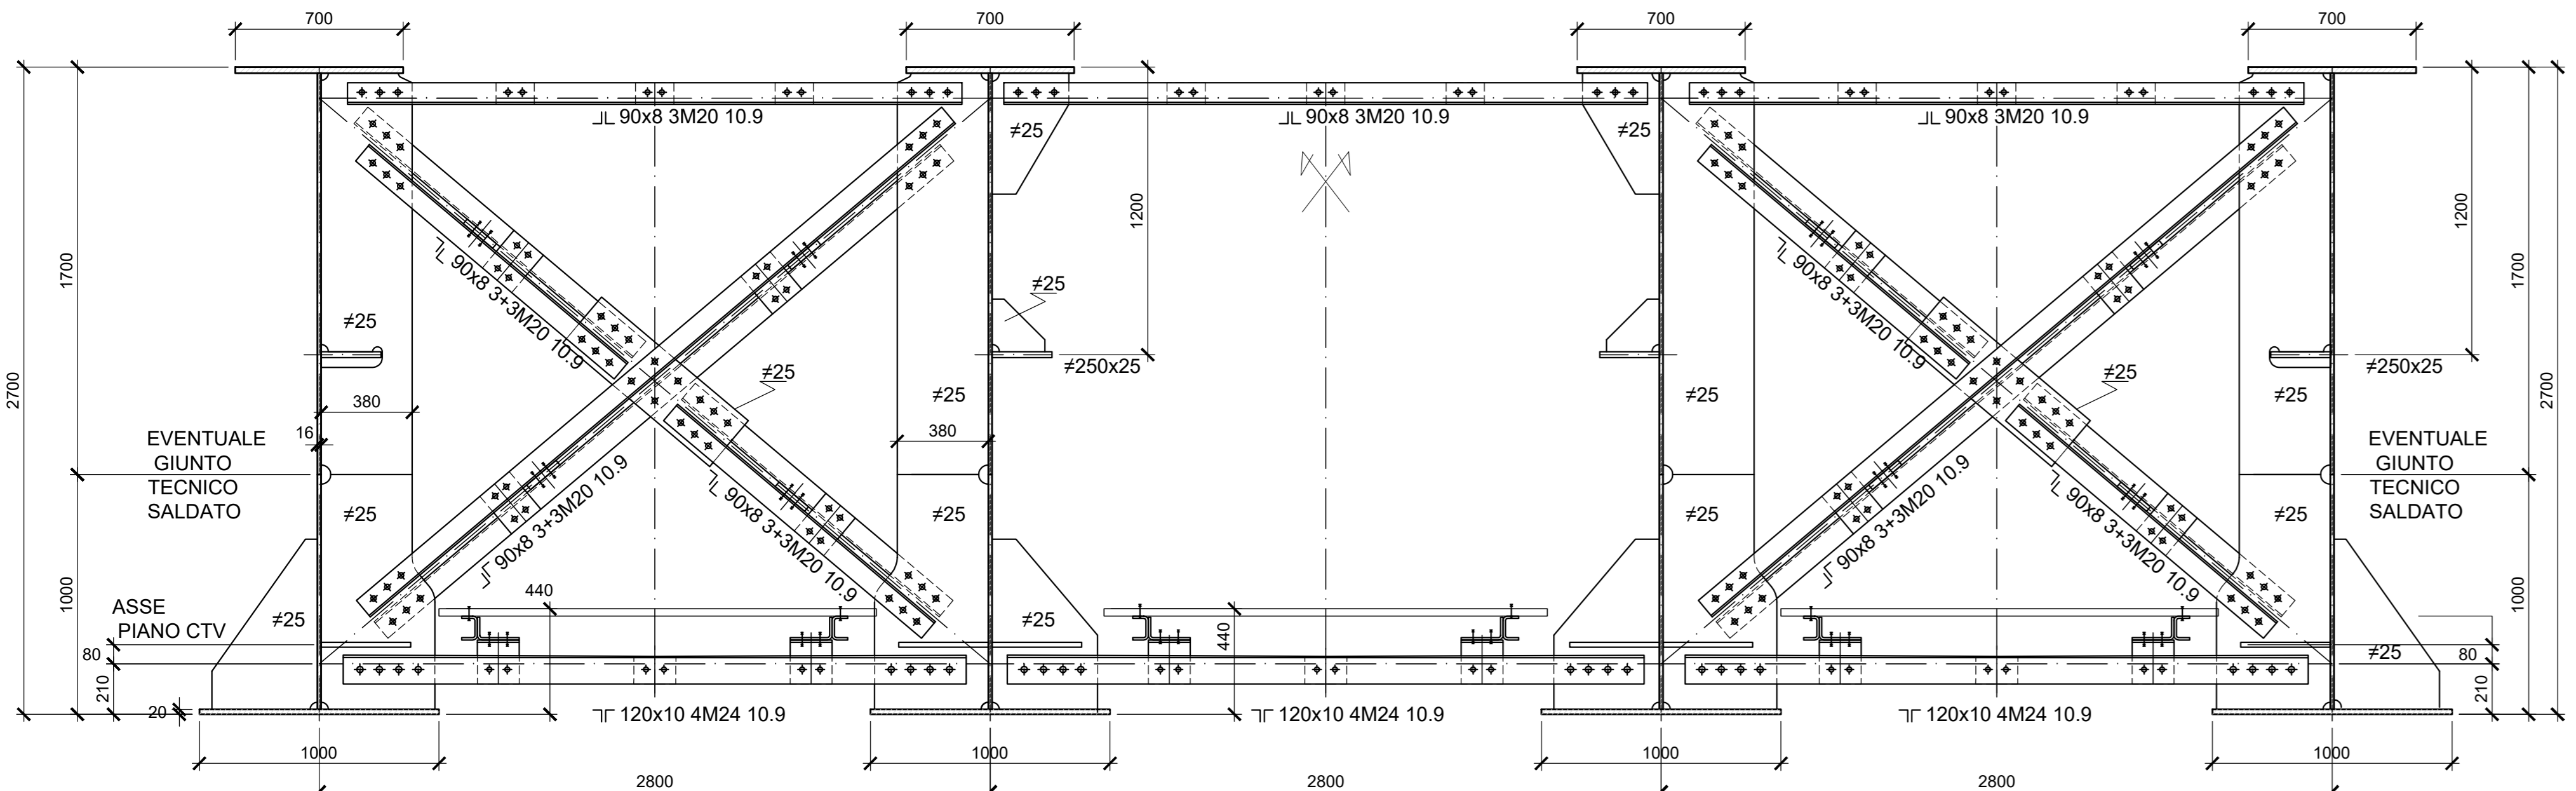


SEZIONE TRASVERSALE DIAFRAMMI Db2
Scala 1:20

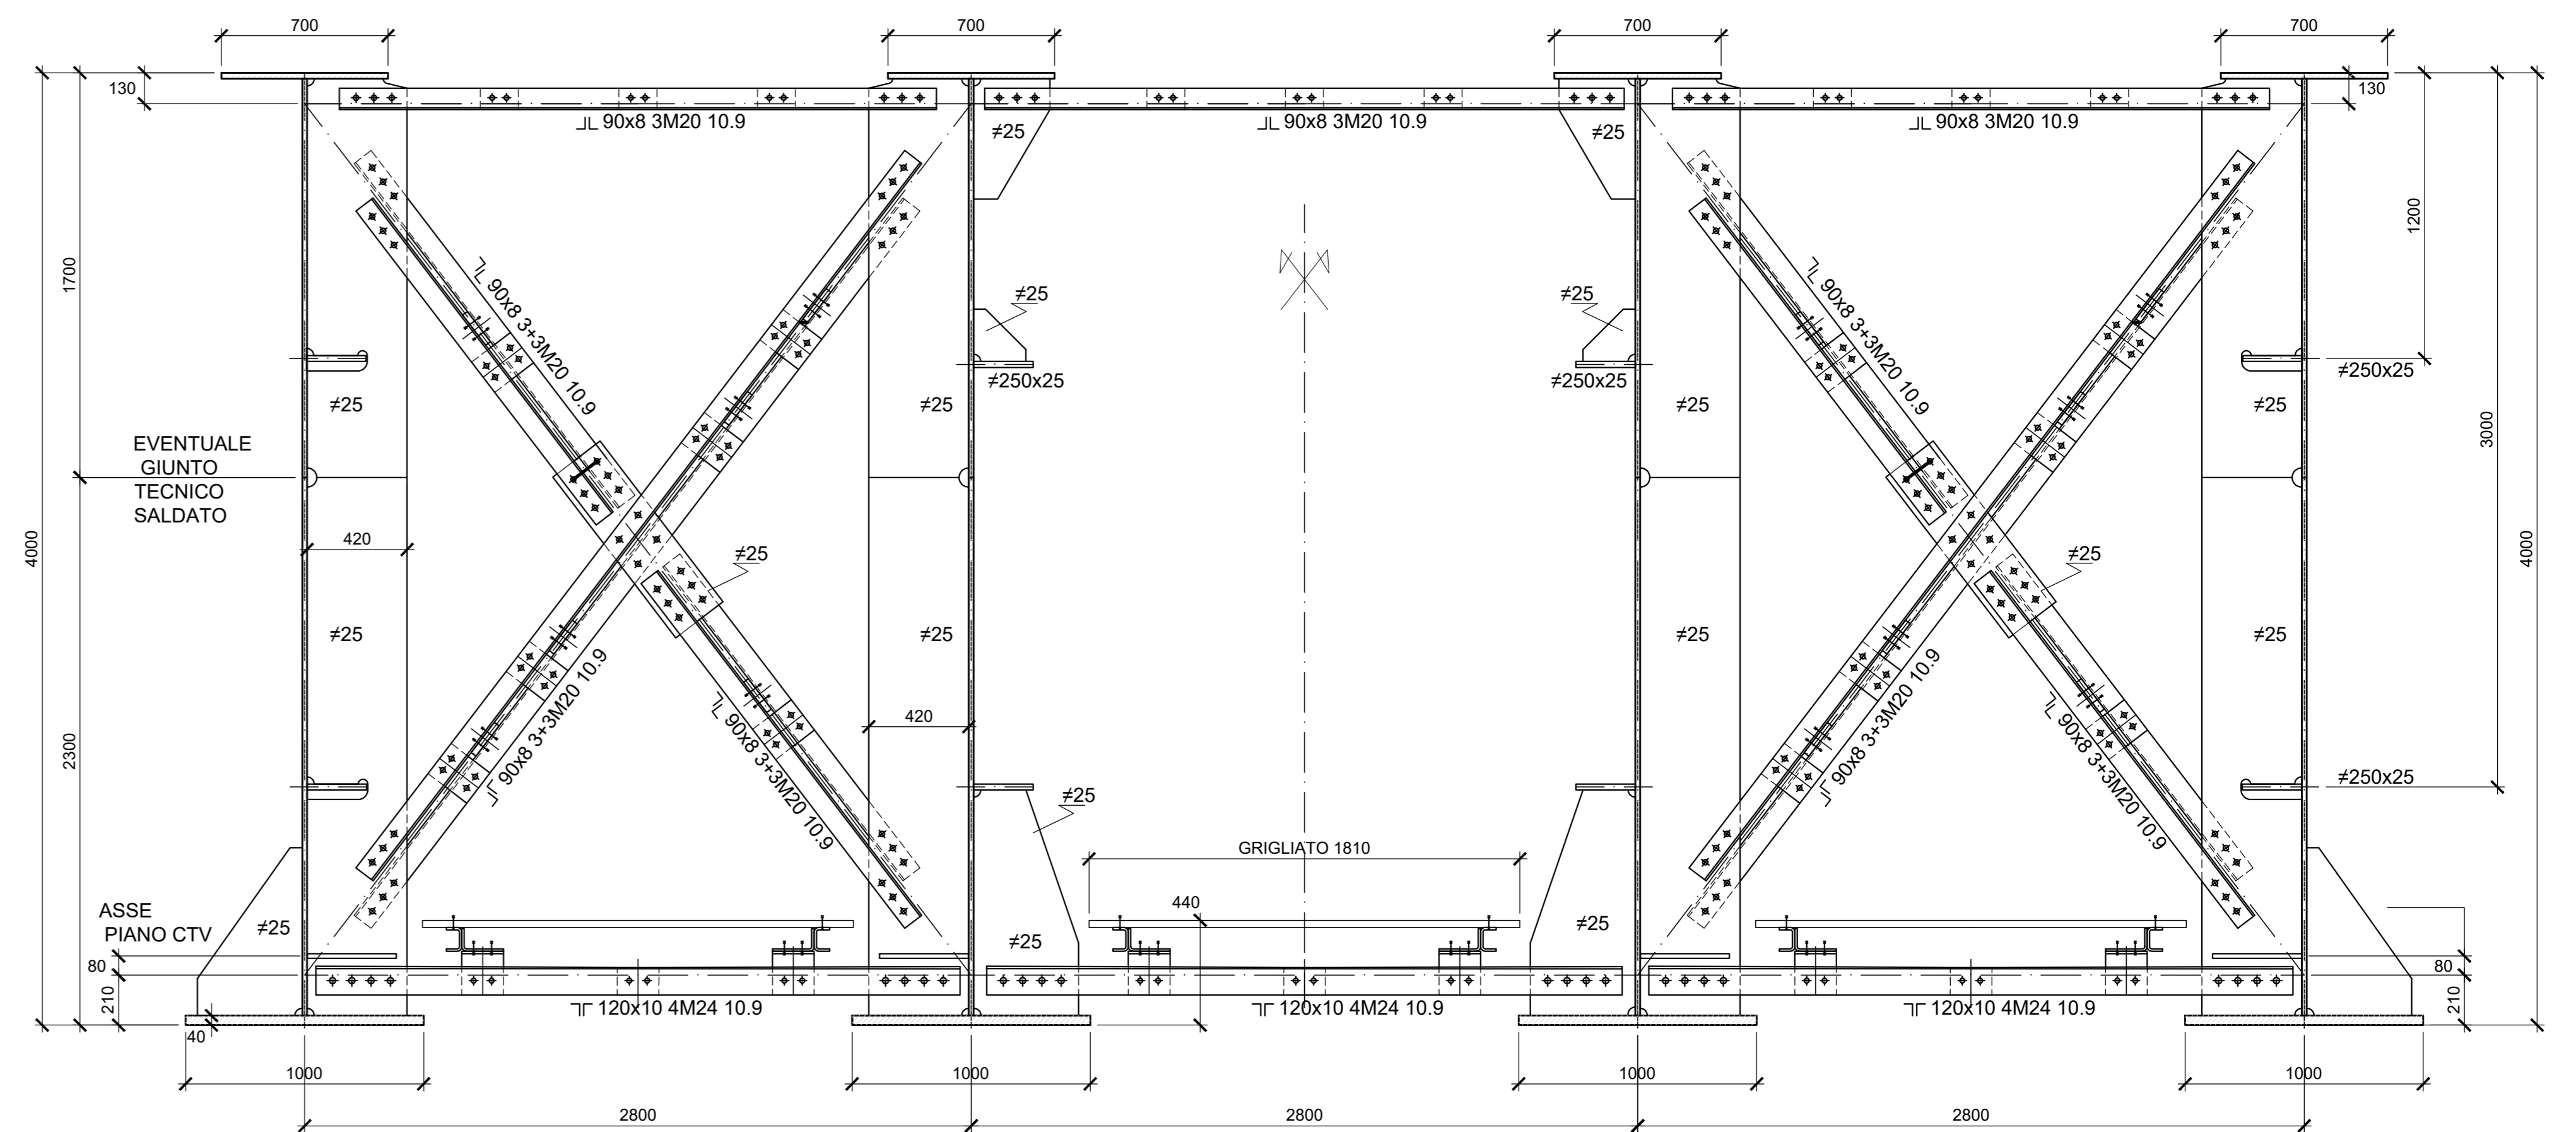

SEZIONE TRASVERSALE DIAFRAMMI DC1-DC2-DC3-DC4-DC5-DC6-DC7
(GRAFICAMENTE RAPPRESENTATO Dc7)
Scala 1:20

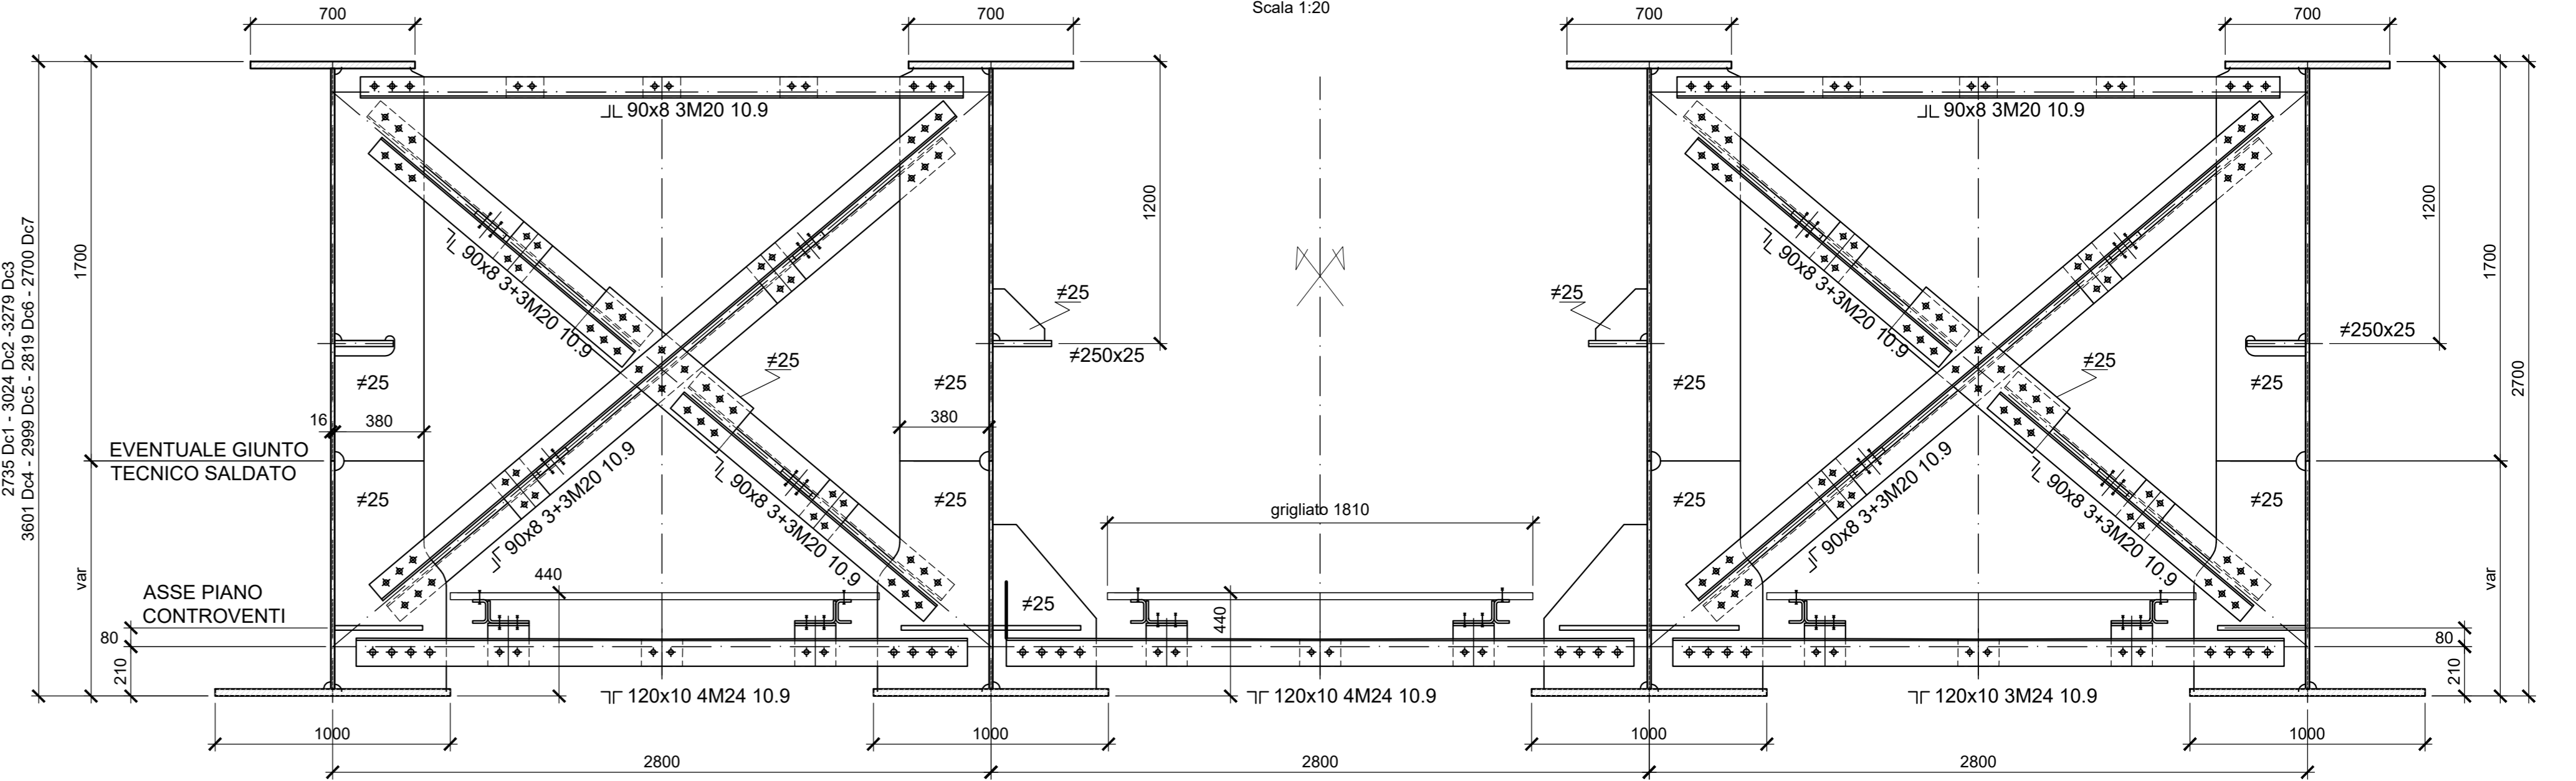

PROFILO CHIAVE IN ASSE BINARIO PARI
Scala 1:150

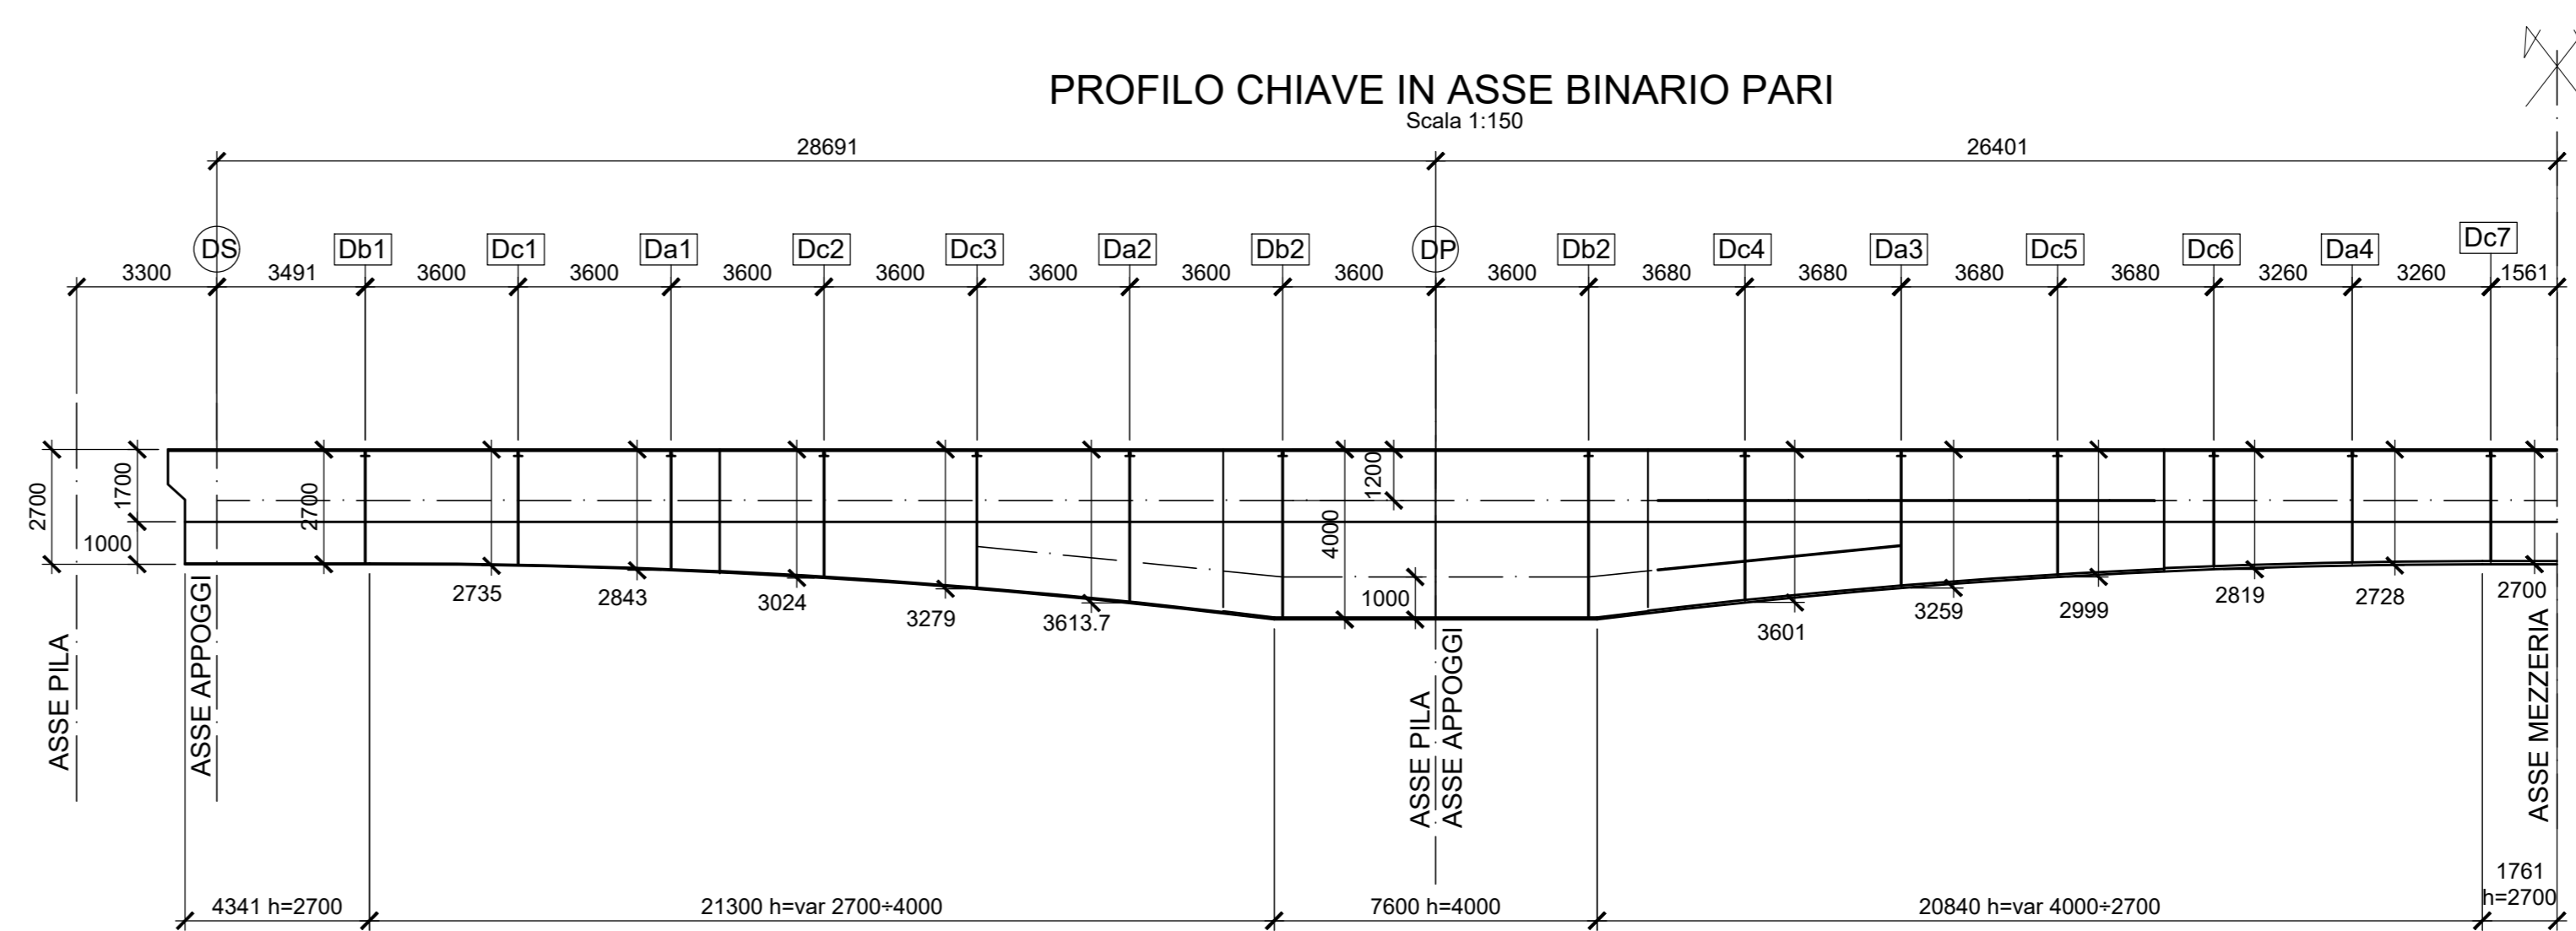

DISEGNI DI RIFERIMENTO

DESCRIZIONE	CODICE
Tabella materiali generale	IF1M.0.0.E.ZZ.TT.VI.00.0.0.002

NOTE GENERALI

- TUTTE LE QUOTE SONO ESPRESSE IN m s.l.m.
- TUTTE LE DIMENSIONI SONO ESPRESSE IN mm SALVO diversamente specificato
- I DETTAGLI E LE GEOMETRIE SVILUPPATE SONO DA INTENDERSI COME TIPOLOGICI (sviluppati in asse binario pari). IN SEDE DI PROGETTO COSTRUTTIVO DI OFFICINA DOVRANNO ESSERE SVILUPPATI, VERIFICATI ED EVENTUALMENTE INTEGRATI
- SLOT
SPESSORE FINO A 25mm: SLOT 40mm
SPESSORE FINO A 40mm: SLOT 50mm
SPESSORE OLTRE 40mm: SLOT 60mm

LEGENDA

- SIMBOLOGIA :
- BULL. M16
 - BULL. M20
 - BULL. M24
 - BULL. M27
 - PIOLI ø 22

COMMITTENTE: **RFI** RETE FERROVIARIA ITALIANA GRUPPO FERROVIE DELLO STATO ITALIANE

DIREZIONE LAVORI: **ITALFERR** GRUPPO FERROVIE DELLO STATO ITALIANE

APPALTATORE: **salini impregilo** / **ASTALDI**

PROGETTAZIONE: **SYSTRA** / **SOTECNI** / **RedSOL**

PROGETTO ESECUTIVO

LINEA FERROVIARIA NAPOLI - BARI, TRATTA NAPOLI-CANCELLO, IN VARIANTE TRA LE PK 0+000 E PK 15+585, INCLUSE LE OPERE ACCESSORIE, NELL'AMBITO DEGLI INTERVENTI DI CUI AL D.L. 133/2014, CONVERTITO IN LEGGE 164 / 2014

DISEGNO

VI - VIADOTTI
VI01 - VIADOTTO DAL Km. 6+650 al Km. 8+490.66
IMPALCATI
IMPALCATO PONTE METALLICO CONTINUO A TRE LUCI
DIAFRAMMI INTERMEDI

APPALTATORE: DIREZIONE DELLA PROGETTAZIONE
Ing. M. PANISI / Ing. A. CHECCHI

COMMESSA LOTTO FASE ENTE TIPO DOC. OPERA/DISCIPLINA PROG. REV. SCALA:
IF1M 00 E ZZ BC VI01 27 001 A 1:20

Rev.	Descrizione	Redatto	Data	Verificato	Data	Approvato	Data	Autorizzato Data
A	EMISSIONE	MASTRELLI	14/06/14	PIROLA/TI	15/06/14	D'ANGELO	15/06/14	PAROLETTI

File: IF1M.0.0.E.ZZ.BC.VI01.27.001-A.DWG n. Edib: