



**FASE 1 (scala 1:500)**

-PREPARAZIONE PISTA DI CANTIERE E AREE DI CANTIERE PER STOCCAGGIO E MONTAGGIO VIADOTTO  
-MONTAGGIO PILA PROVVISORIA

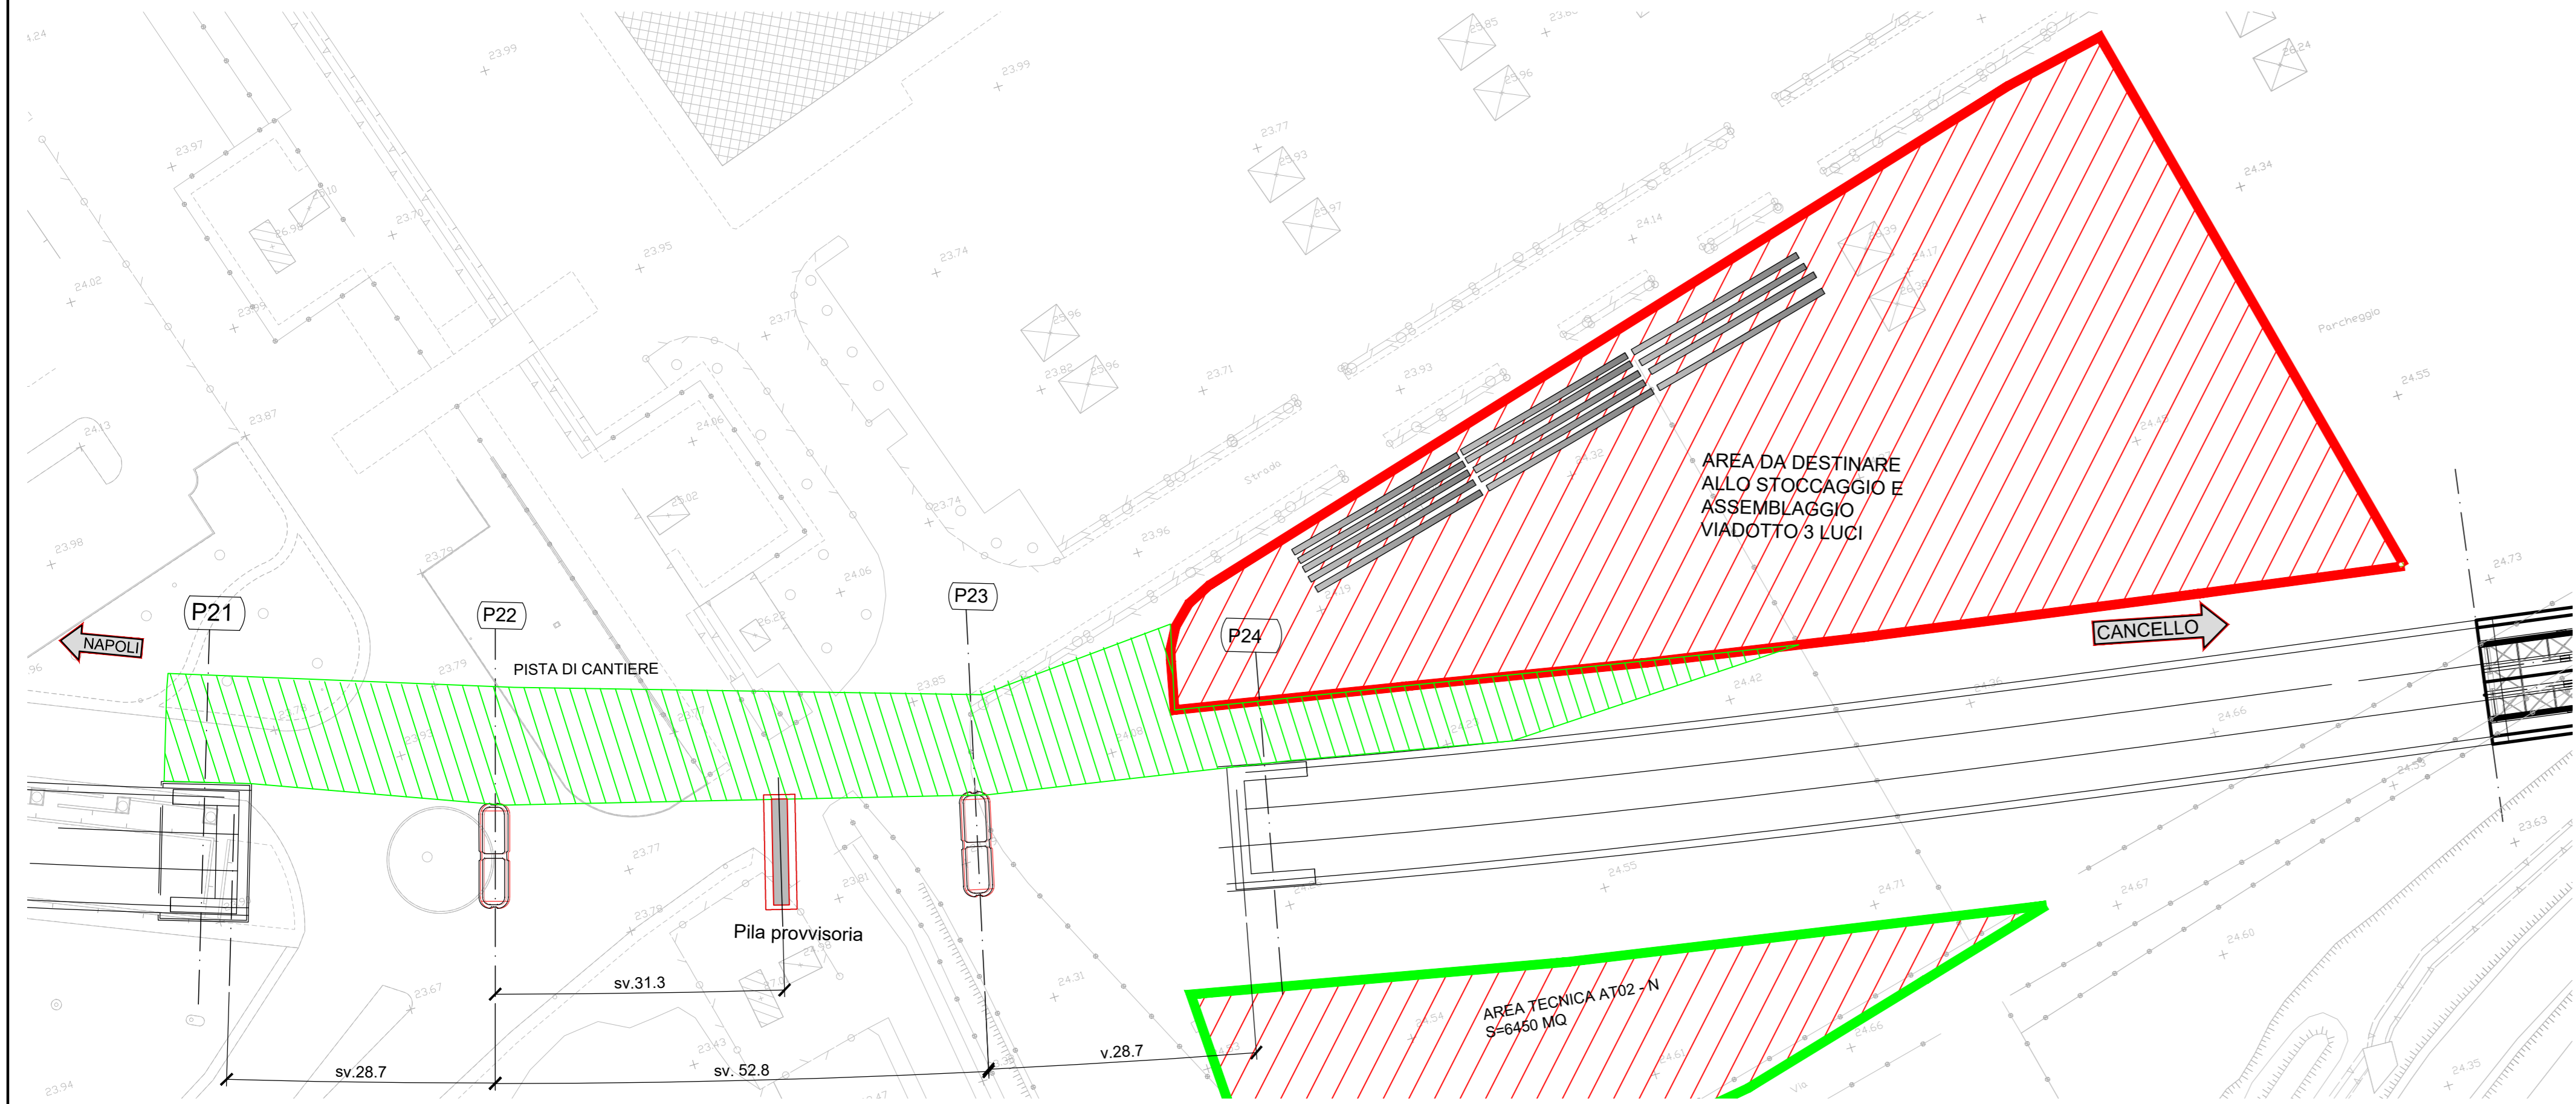


**FASE 1 (scala 1:250)**

-MONTAGGIO E ASSEMBLAGGIO 1° TRONCO VIADOTTO

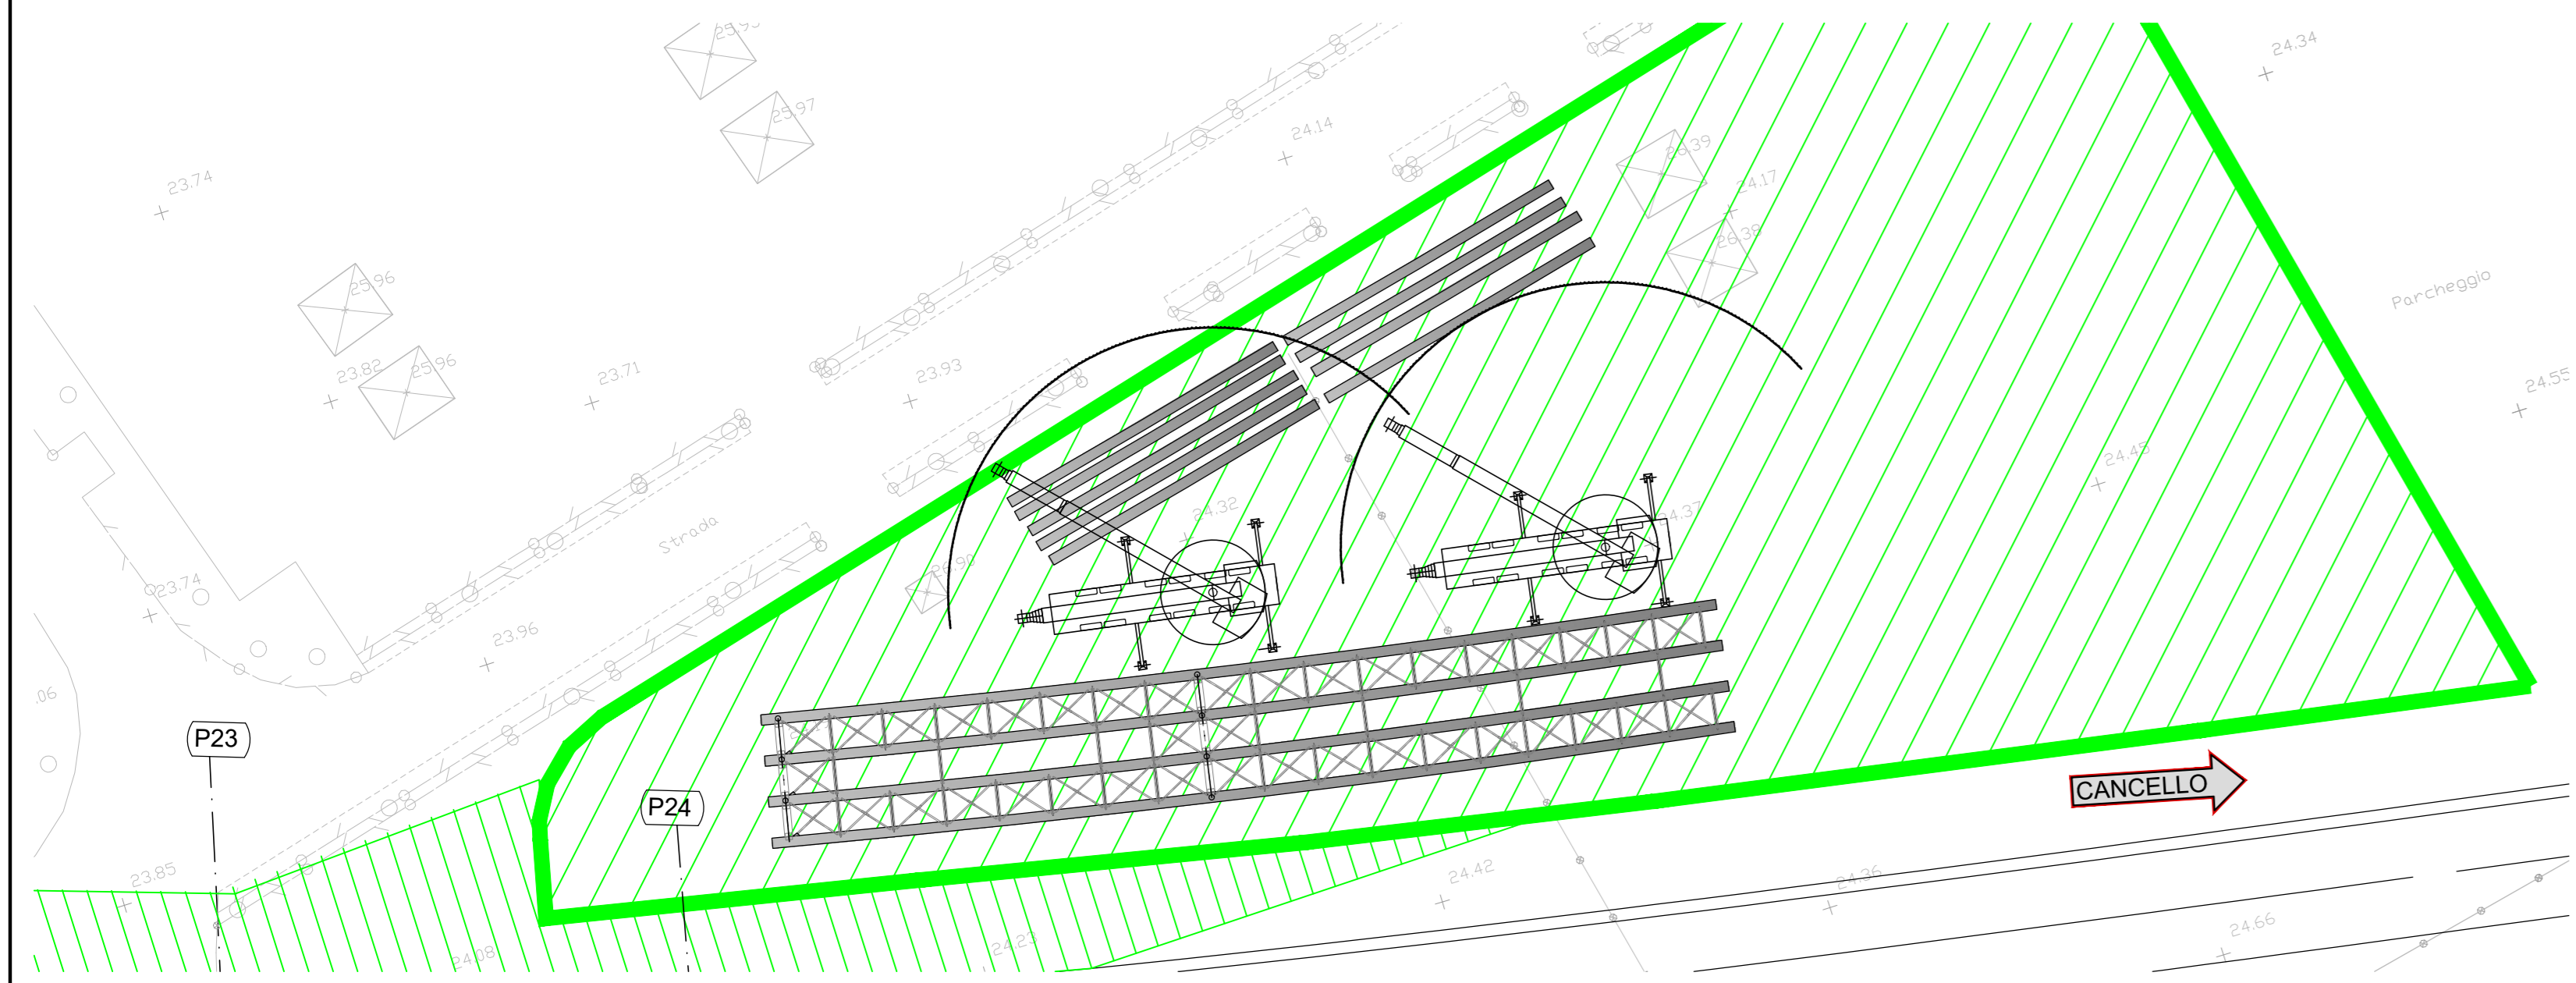


**FASE 3 (scala 1:500)**

-SOLLEVAMENTO SU CARRELLI TIPO SMPT (SOLLEVAMENTO A QUOTA DI VARO)  
-IMPALCATO SOLLEVATO E TRASPORTATO CON CARRELLI IN AFFIANCAMENTO A POSIZIONE DEFINITIVA (TRASLAZIONE LONGITUDINALE)

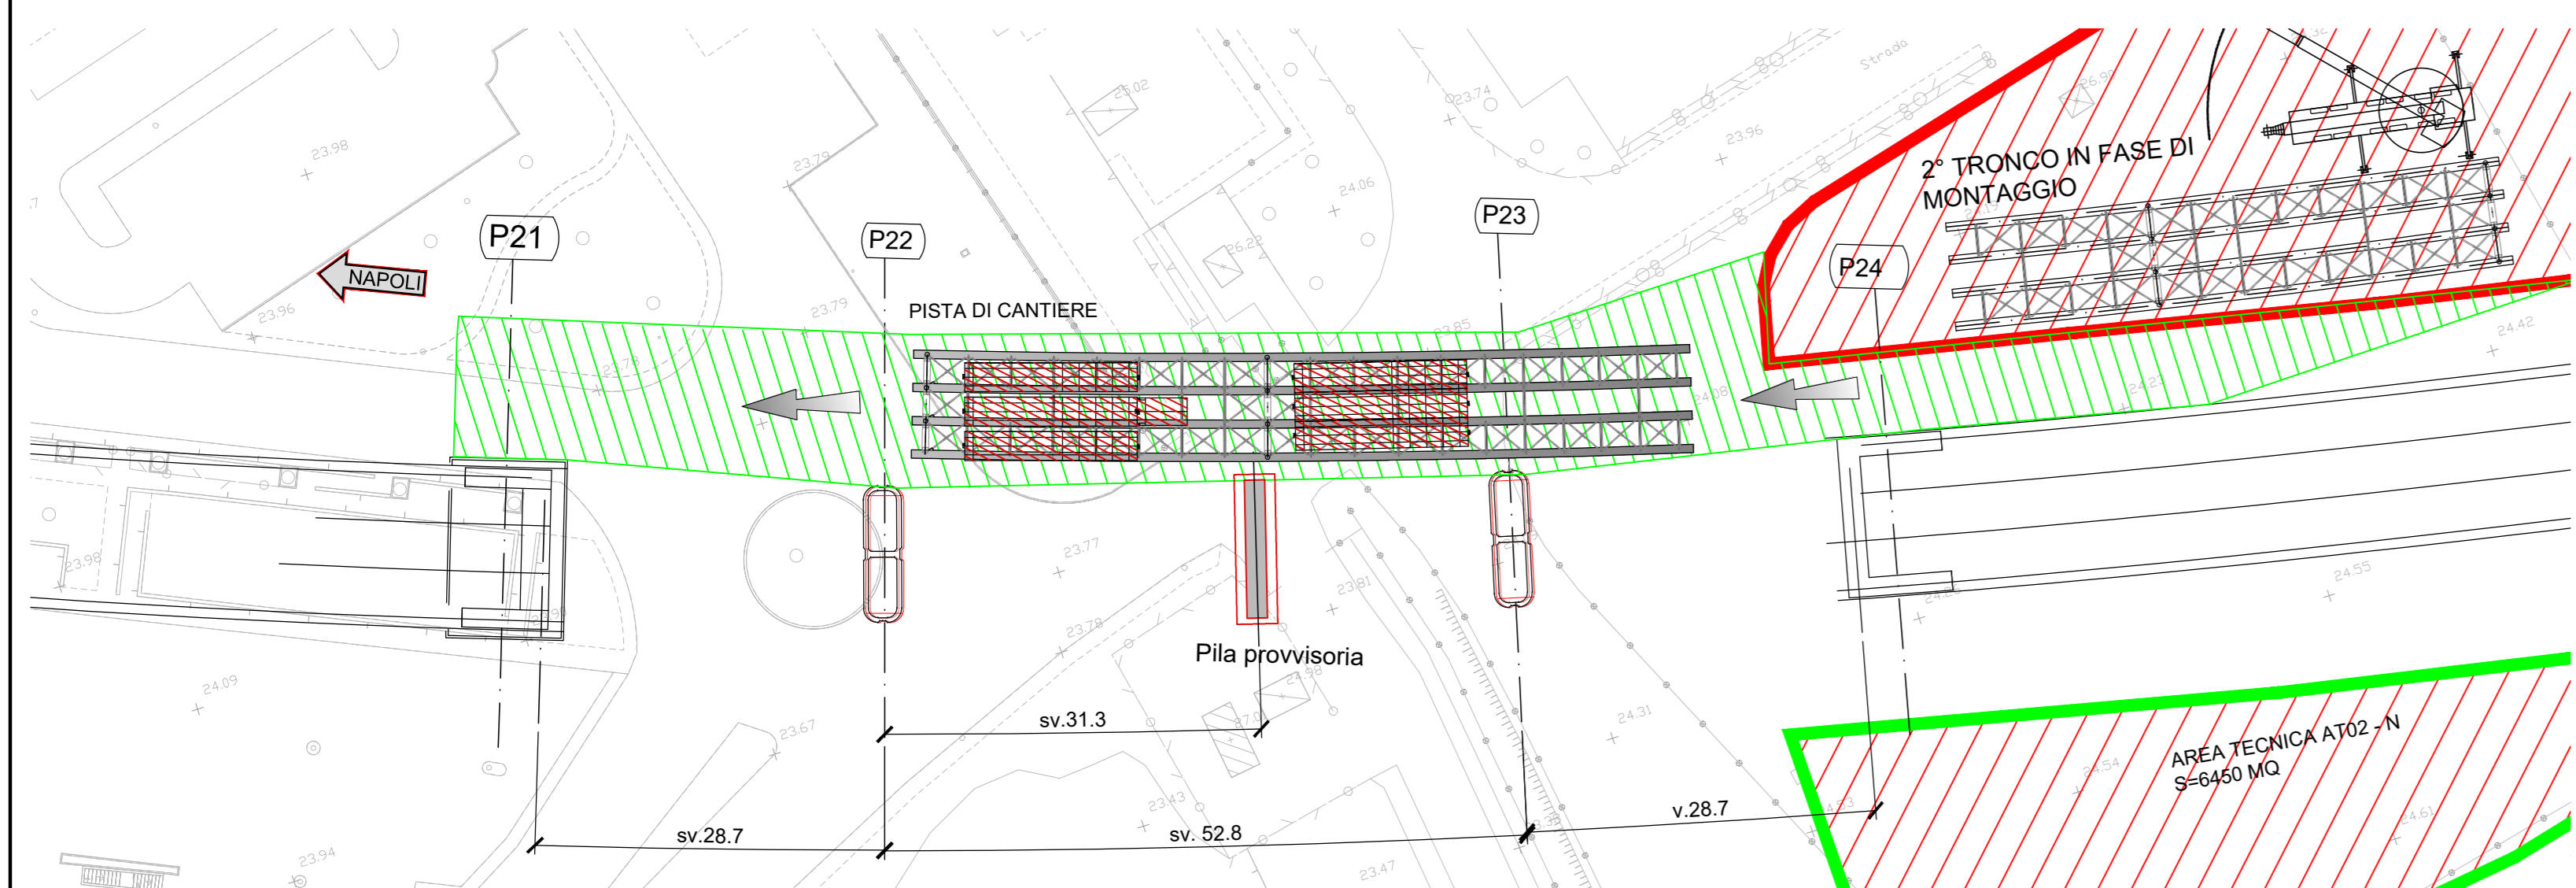


**FASE 4 (scala 1:500)**

-TERMINE TRASLAZIONE LONGITUDINALE (IMPALCATO ALLINEATO AGLI ASSI APPOGGI)  
TRASLAZIONE TRASERSALE IMPALCATO

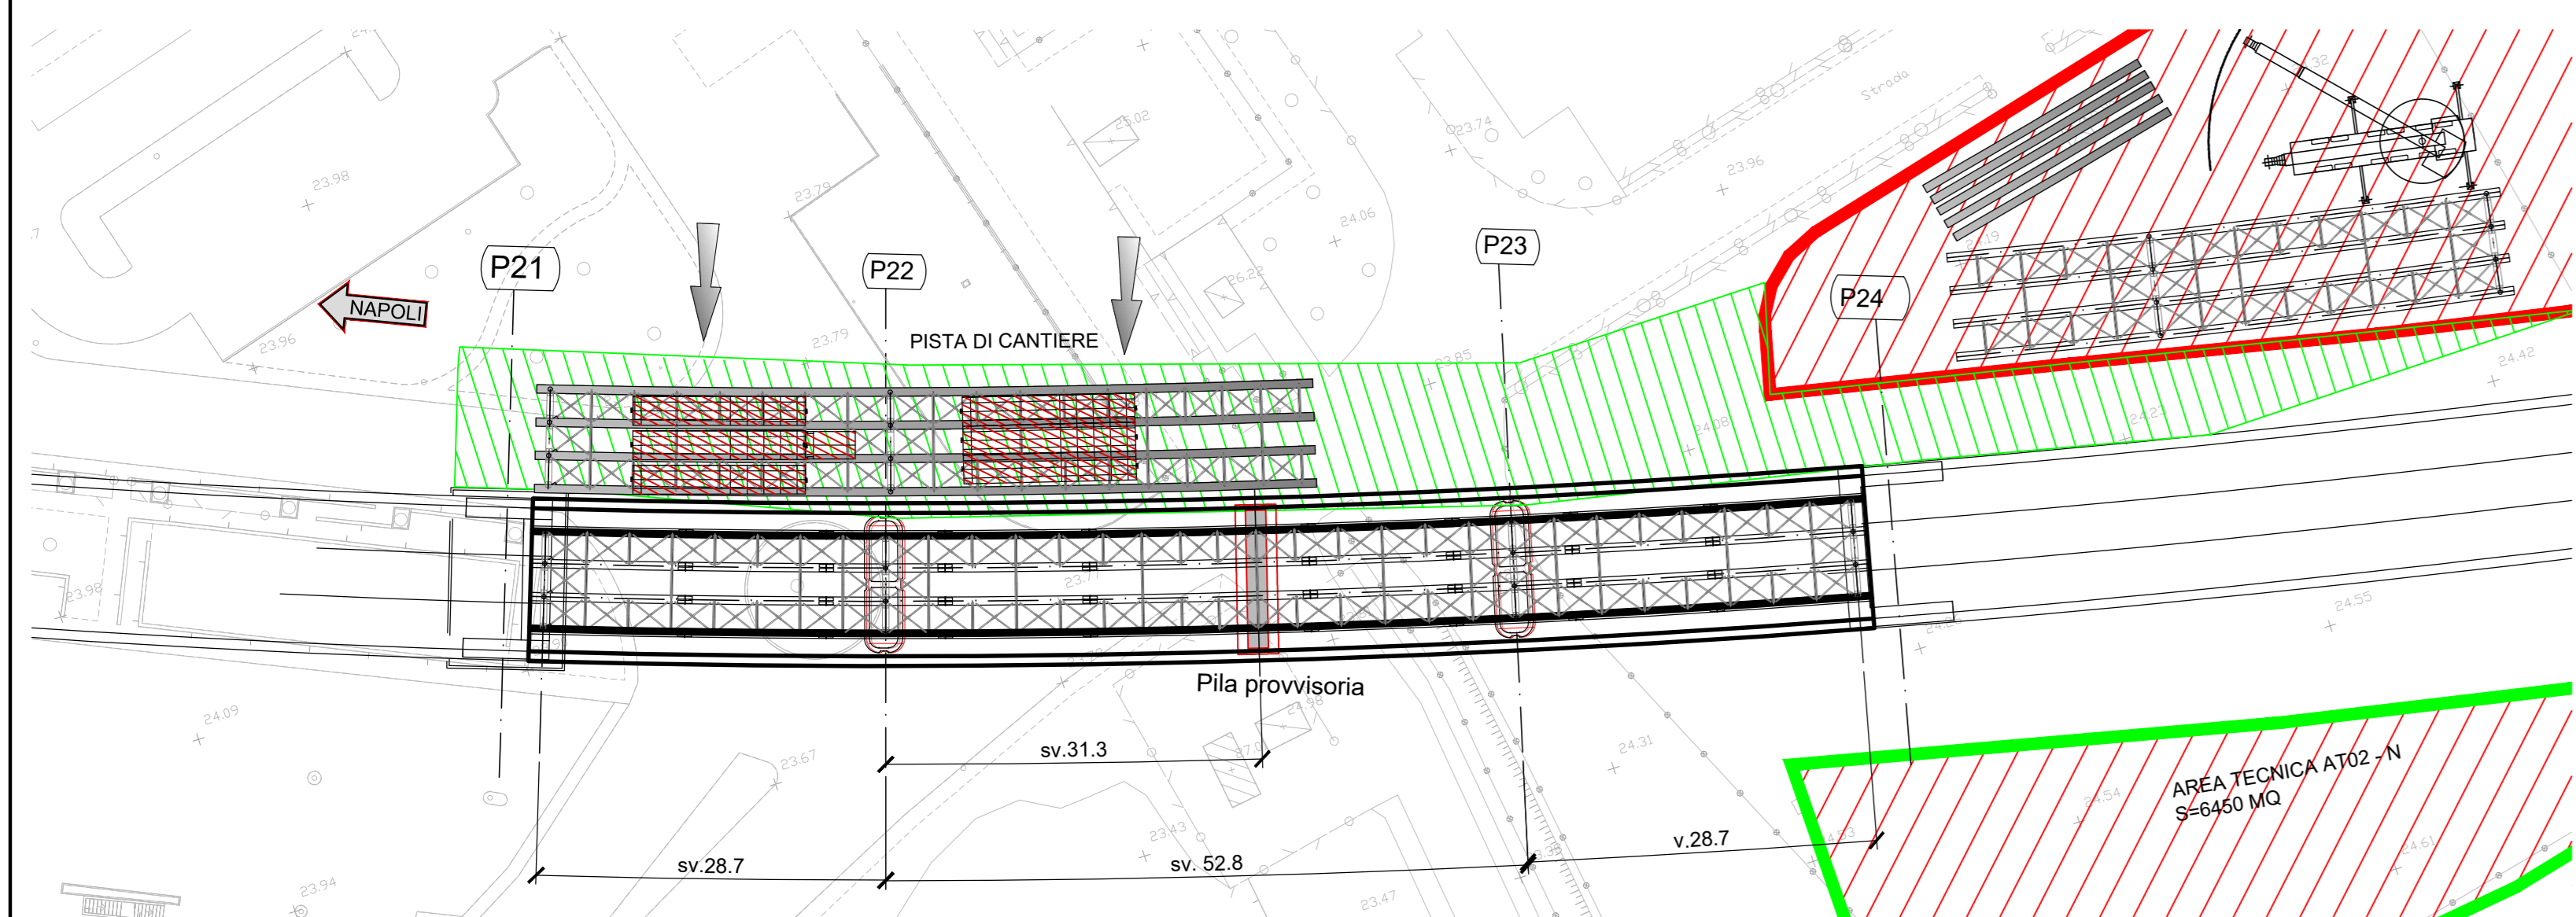


**FASE 5 (scala 1:250)**

-TERMINE TRASLAZIONE TRASVERSALE (IMPALCATO ALLINEATO A POSIZIONE DEFINITIVA)  
-CALAGGIO SU APPOGGI DEFINITIVI  
-MOVIMENTAZIONE CARRELLI AD AREA DI STOCCAGGIO PER MOVIMENTAZIONE 2° TRONCO

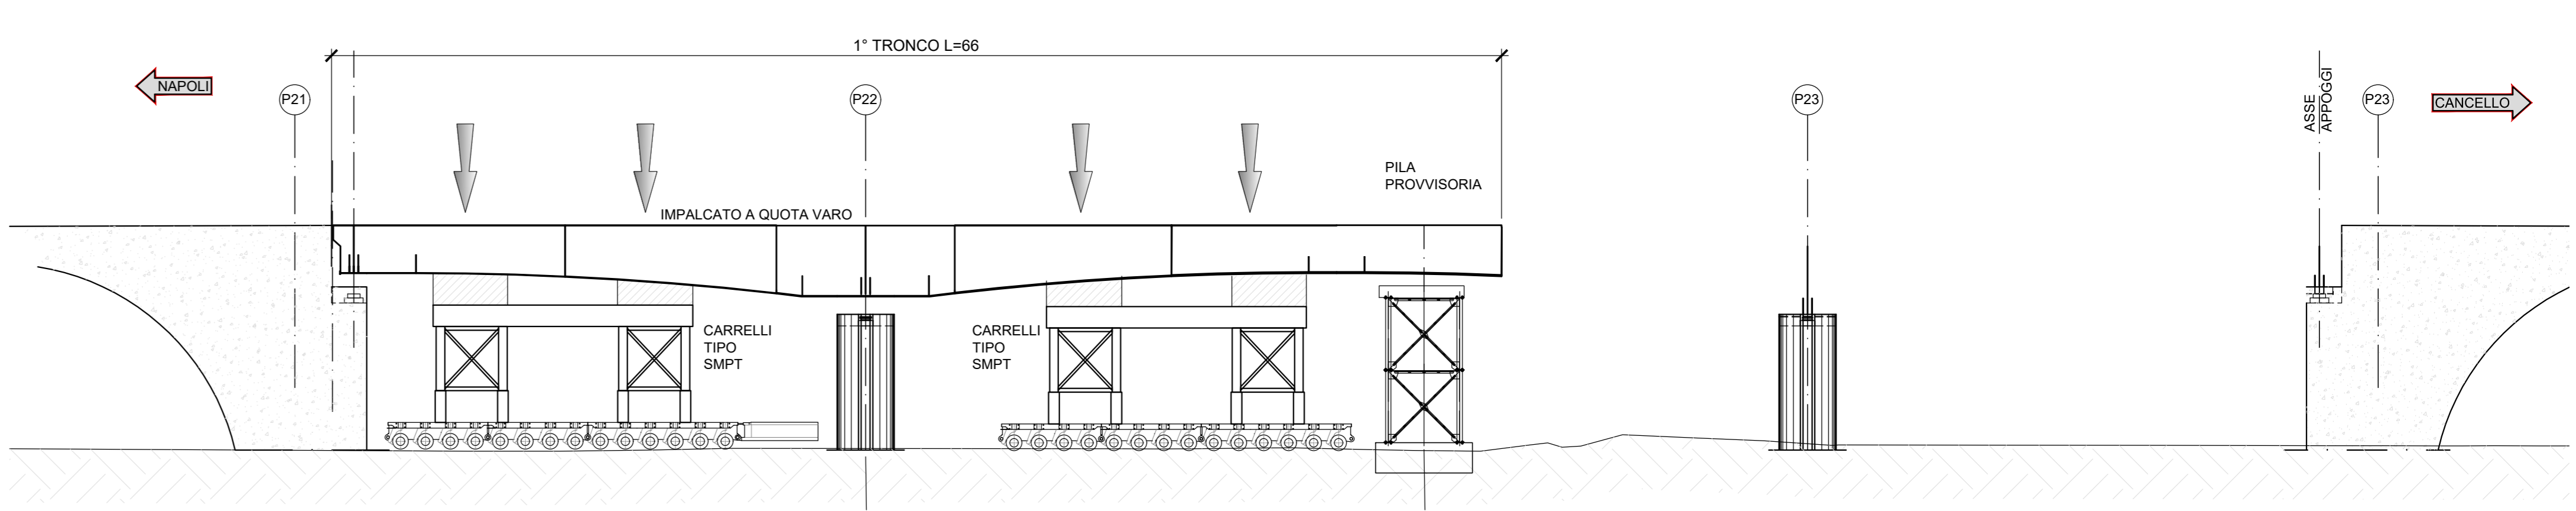


**FASE 6 (scala 1:500)**

-TRASLAZIONE LONGITUDINALE E TRASVERSALE 2° TRONCO DI IMPALCATO (vedi tipologia fase 3 e 4)

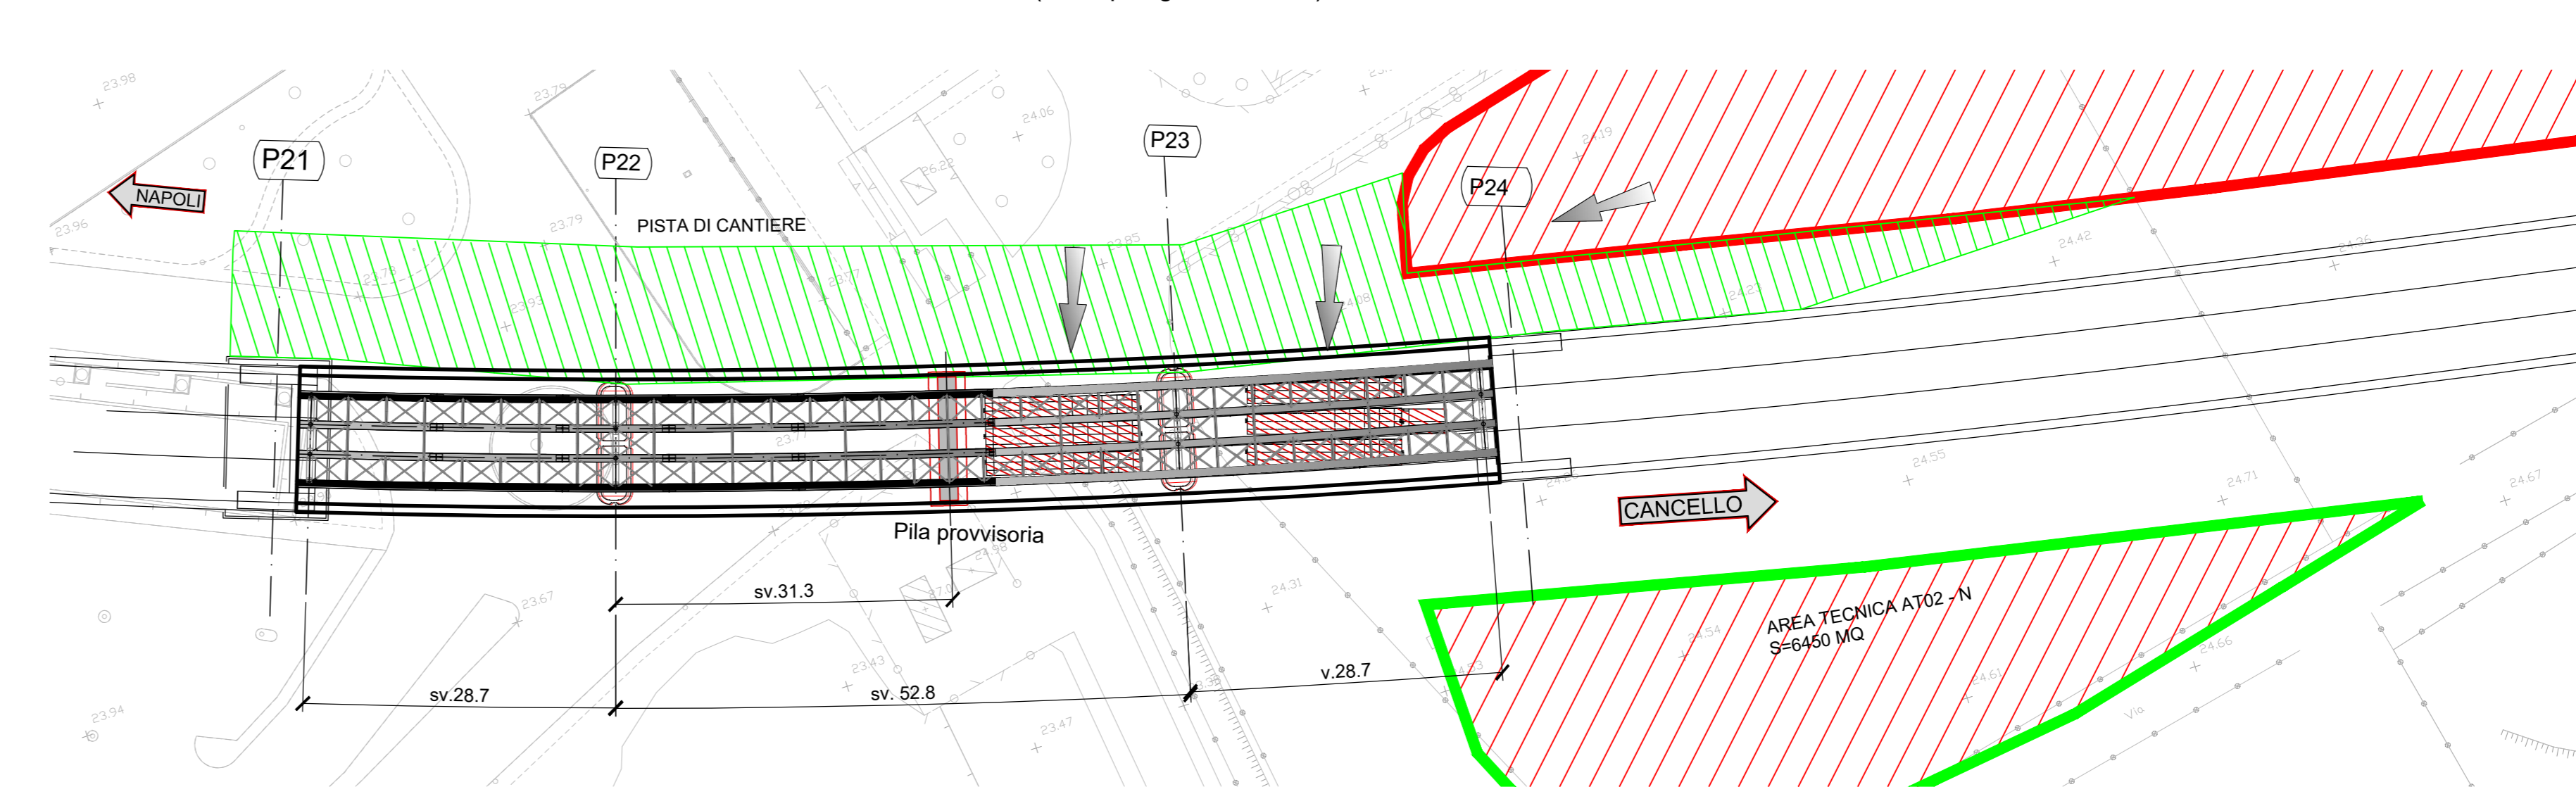


**FASE 7 (scala 1:250)**

-TERMINE TRASLAZIONE TRASVERSALE (IMPALCATO ALLINEATO A POSIZIONE DEFINITIVA)  
-CALAGGIO SU APPOGGI DEFINITIVI  
-ESECUZIONE GIUNTO SALDATO IN OPERA  
-RIMOZIONE PILA PROVVISORIA

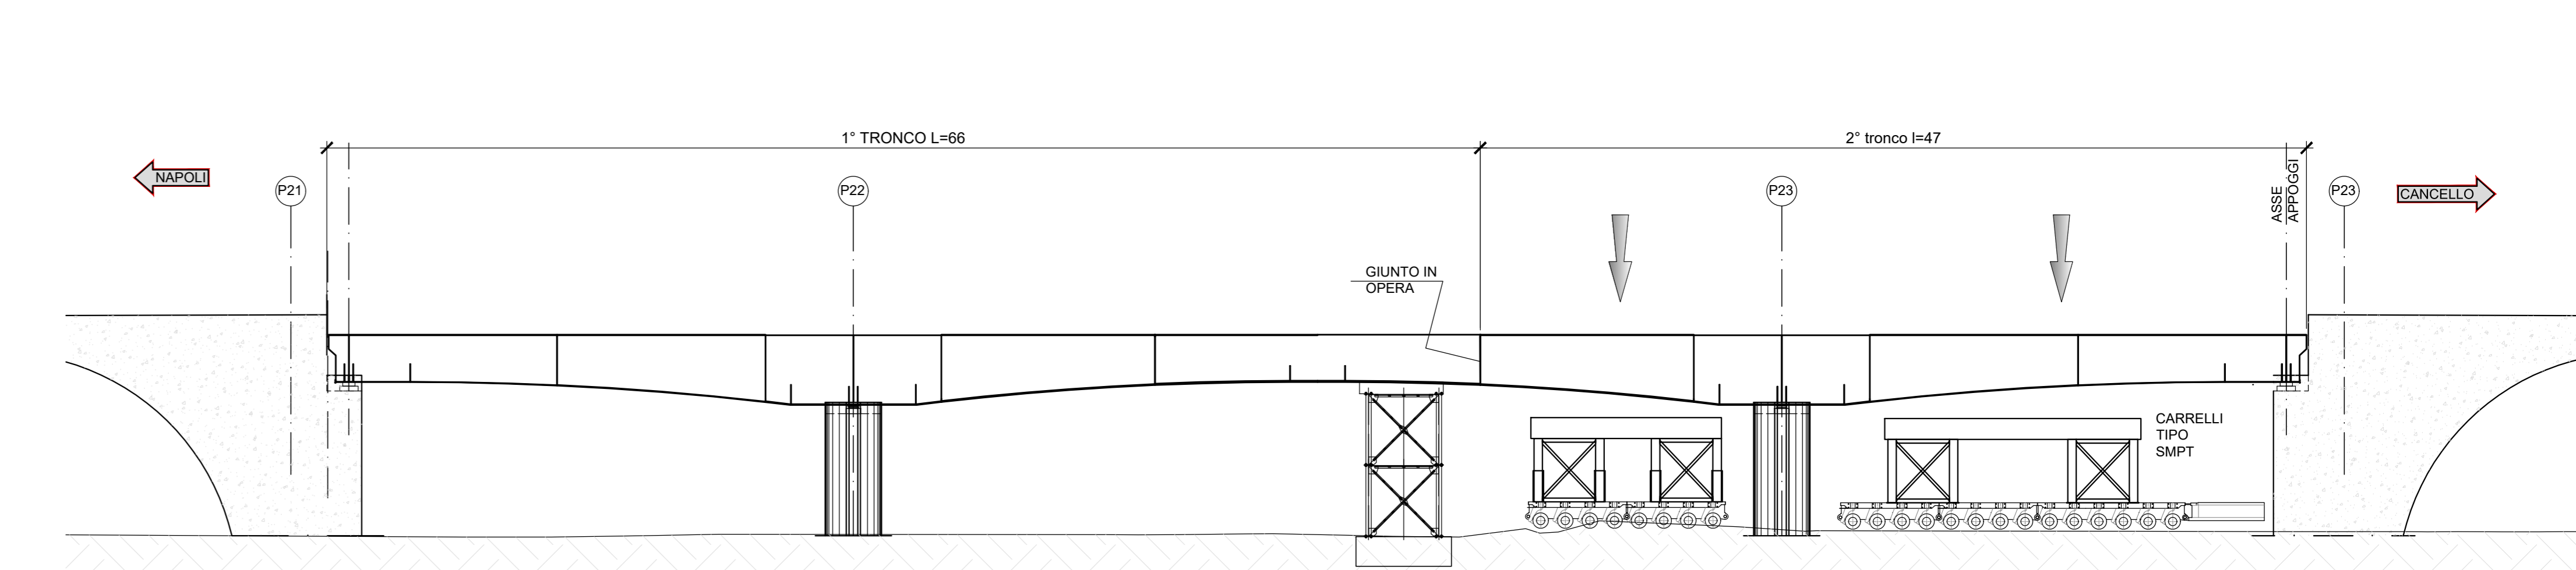

**FASE TERMINALE (scala 1:250)**

-POSA PREDALLE ED ARMATURA  
-GETTO SOLETTA E COMPLETAMENTO CON ARREDI

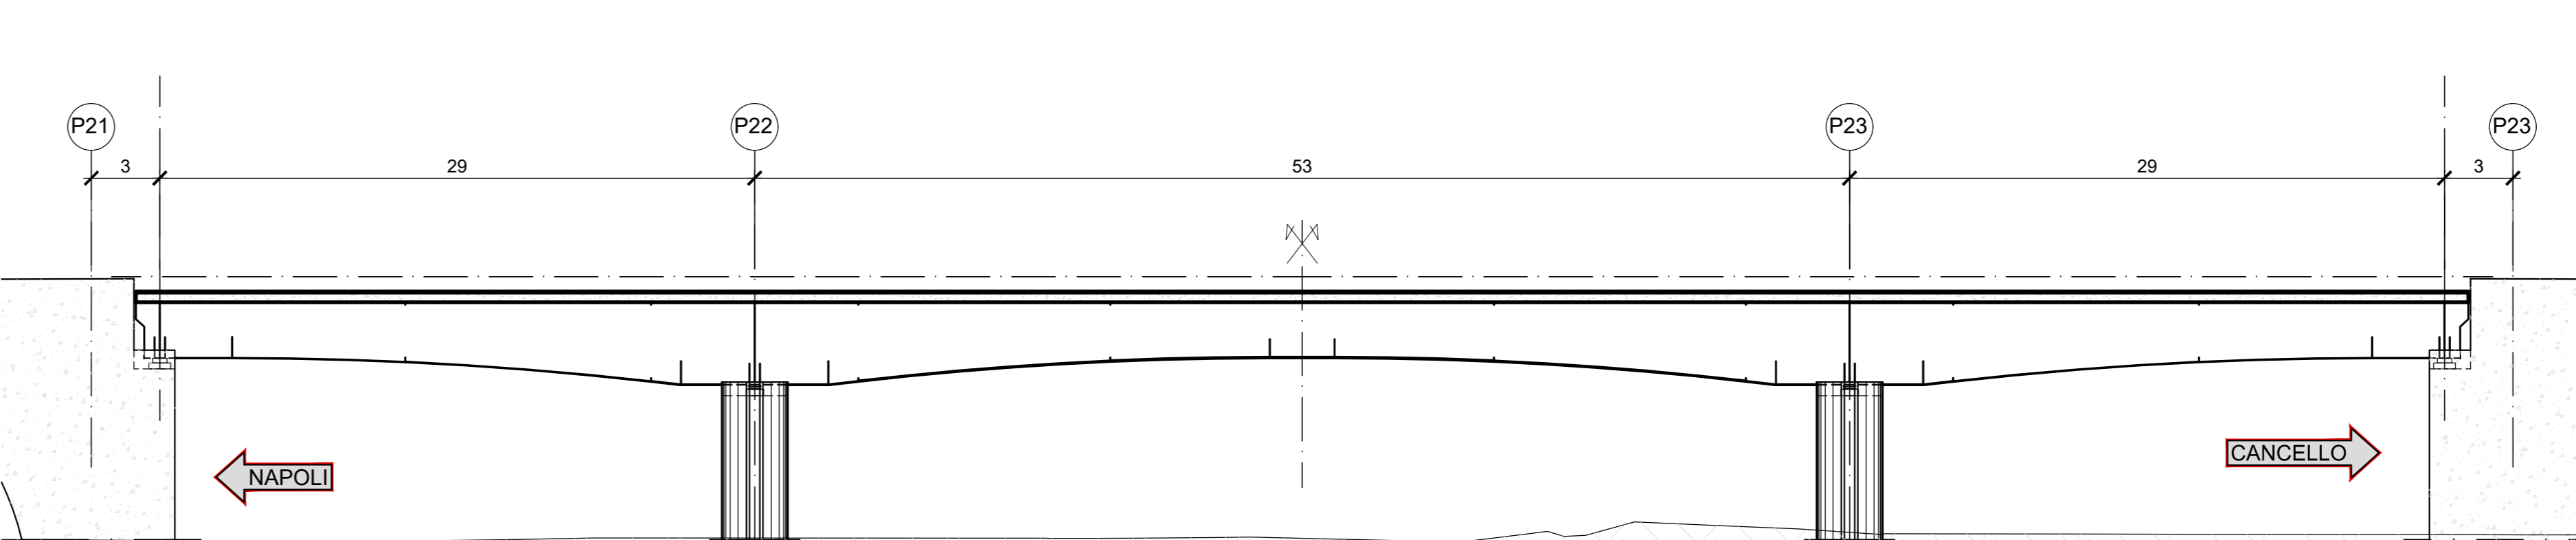

COMMITTENTE: **RFI** RETE FERROVIARIA ITALIANA GRUPPO FERROVIE DELLO STATO ITALIANE

DIREZIONE LAVORI: **ITALFERR** GRUPPO FERROVIE DELLO STATO ITALIANE

APPALTATORE: **salini impregilo** MANDATARIA: **ASTALDI** MANDANTE

PROGETTAZIONE: **SYSTRA** MANDATARIA: **SOTECNI** MANDANTE: **ROXSOIL**

**PROGETTO ESECUTIVO**

**LINEA FERROVIARIA NAPOLI - BARI, TRATTA NAPOLI-CANCELLO, IN VARIANTE TRA LE PK 0+000 E PK 15+585, INCLUSE LE OPERE ACCESSORIE, NELL'AMBITO DEGLI INTERVENTI DI CUI AL D.L. 133/2014, CONVERTITO IN LEGGE 164 / 2014**

VI - VIADOTTI  
VI01 - VIADOTTO DAL Km. 6+650 al Km. 8+490,66  
IMPALCATI  
IMPALCATO PONTE METALLICO CONTINUO A TRE LUCI  
SCHEMA DI VARO IMPALCATO

APPALTATORE	PROGETTAZIONE
DIRETTORE TECNICO Ing. A. PANISI	DIRETTORE DELLA PROGETTAZIONE Ing. A. CHECCHI

COMMESSA	LOTTO	FASE	ENTE	TIPO DOC.	OPERADISCIPLINA	PROGR.	REV.	SCALA:
IF1M	00	E	ZI	AZ	VI01	27	001	A

Rev.	Descrizione	Redatto	Data	Verificato	Data	Approvato	Data	Autorizzato	Data
A	EMISSIONE		14/05/18	PROGETTI	15/05/18	DISEGNO	15/05/18		30/05/18

File: IF1M.0.0.E.ZZ.AZ.VI.01.2.7.001-A.DWG n. Elab: