



DIAFRAMMA DI SPALLA -D1-
Scala 1:20


SEZIONE SUPERIORE A-A

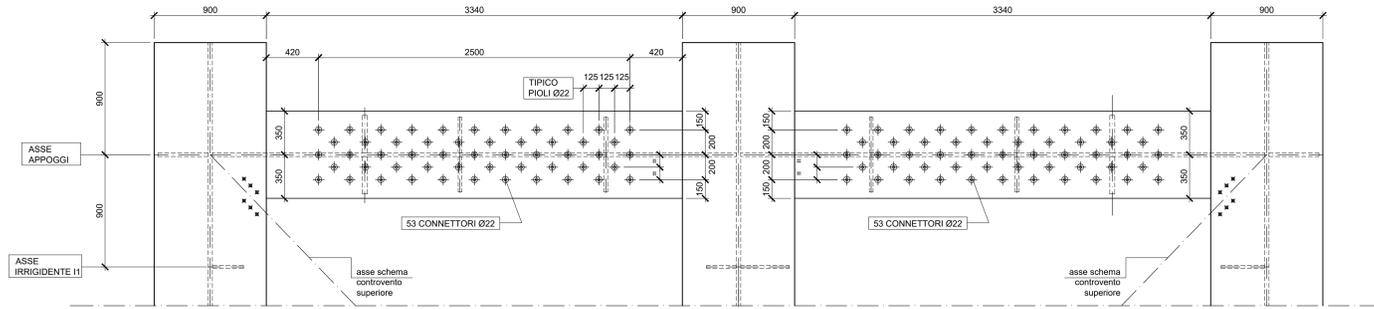

SEZIONE TRASVERSALE

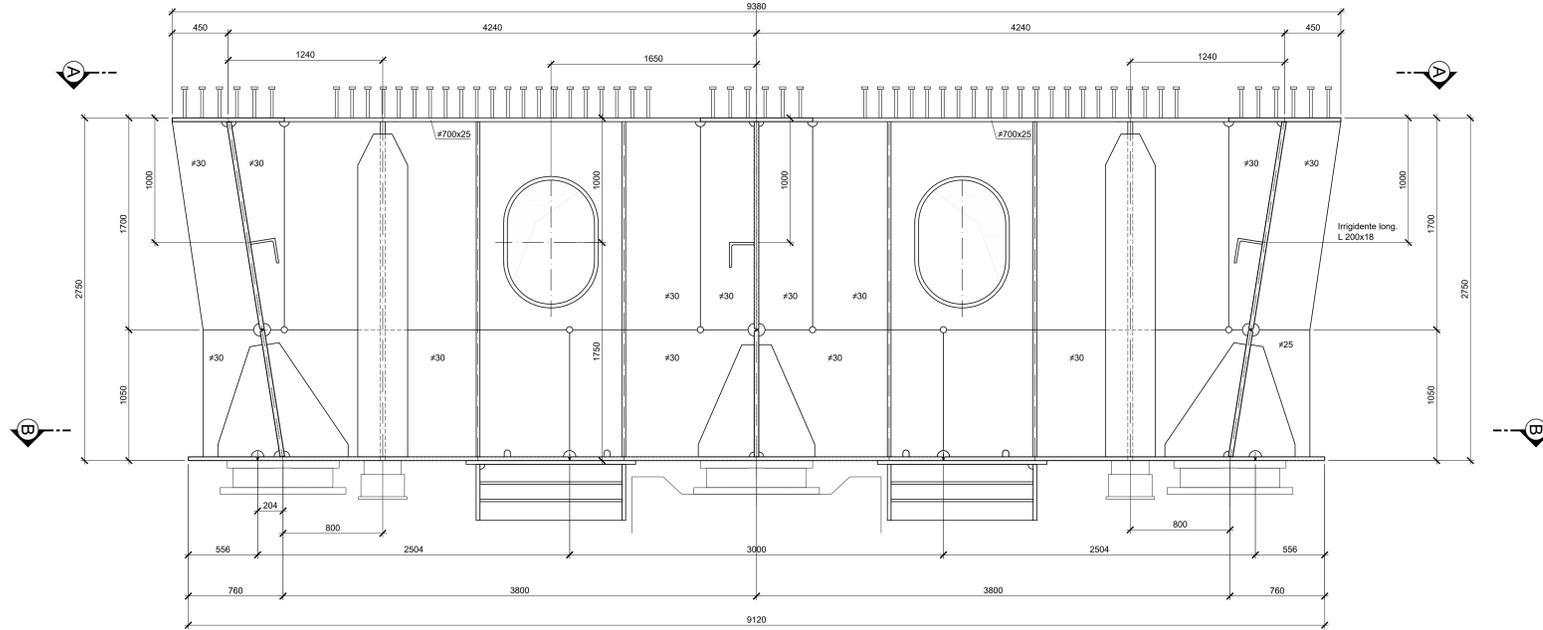


SEZIONE INFERIORE B-B

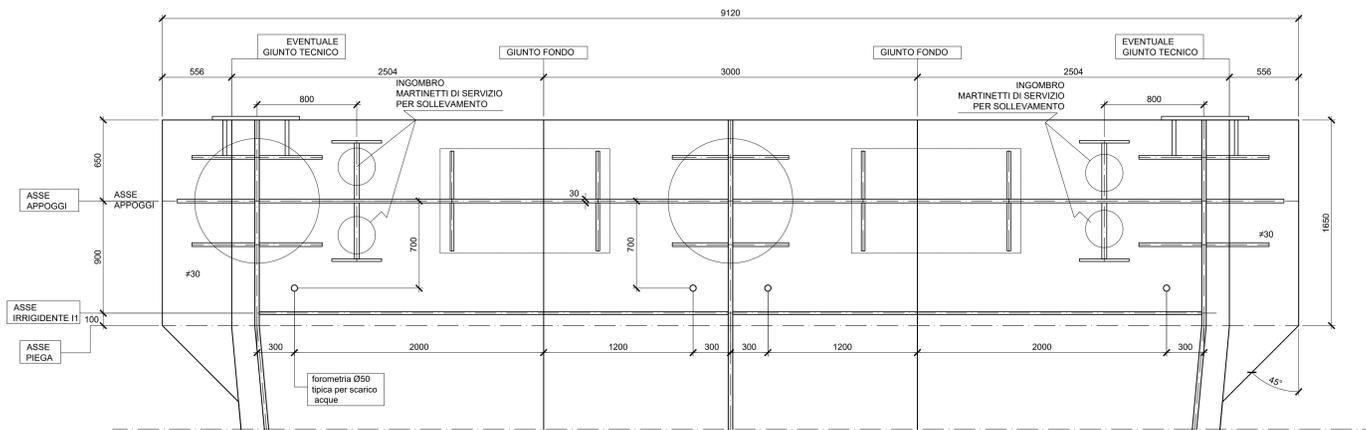


HOLD
DA DEFINIRE CON
COSTRUTTIVO APPOGGI,
GIUNTO DI DILATAZIONE
SOLETTA E CARPENTERIA PILA

PROFILO CHIAVE IN ASSE BINARIO PARI
Scala 1:100

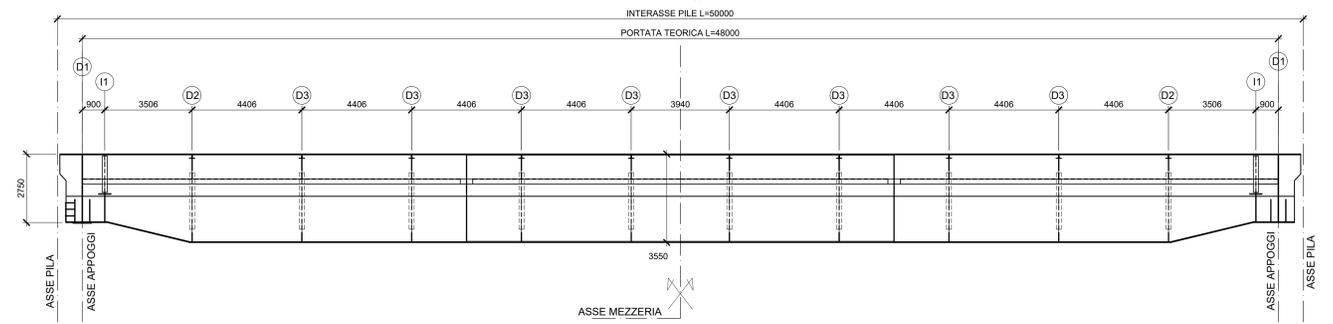

SEZIONE TIPICA TRAVERSO
Scala 1:10

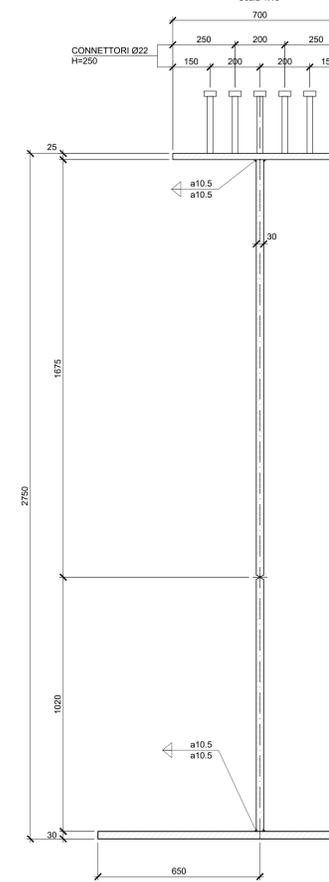

| DESGNI DI RIFERIMENTO | |
|----------------------------|-------------------------------|
| DESCRIZIONE | CODICE |
| Tabella materiali generale | IF1M.0.0.E.ZZ.TT.V.00.0.0.002 |

| NOTE GENERALI | |
|---|--|
| 1) TUTTE LE QUOTE SONO ESPRESSE IN m s.l.m. | |
| 2) TUTTE LE DIMENSIONI SONO ESPRESSE IN mm SALVO DOVE DIVERSAMENTE SPECIFICATO | |
| 3) I DETTAGLI E LE GEOMETRIE SVILUPPATE SONO DA INTENDERSI COME TIPOLOGICI (sviluppati in asse binario pari). IN SEDE DI PROGETTO COSTRUTTIVO DI OFFICINA DOVRANNO ESSERE SVILUPPATI, VERIFICATI ED EVENTUALMENTE INTEGRATI | |

| LEGENDA | |
|--------------|------------|
| SIMBOLOGIA : | |
| • | BULL. M16 |
| ◆ | BULL. M24 |
| ⊕ | BULL. M27 |
| ⊙ | PIOLI Ø 22 |

COMMITTENTE:  **RFI**
RETE FERROVIARIA ITALIANA
GRUPPO FERROVIE DELLO STATO ITALIANO

DIREZIONE LAVORI:  **ITALFERR**
GRUPPO FERROVIE DELLO STATO ITALIANO

APPALTATORE:  **salini impregilo**  **ASTALDI**

PROGETTAZIONE:  **SYSTRA**  **SOTECNI**  **ROKSOIL**

PROGETTO ESECUTIVO
LINEA FERROVIARIA NAPOLI - BARI, TRATTA NAPOLI-CANCELLO, IN VARIANTE TRA LE PK 0+000 E PK 15+585, INCLUSE LE OPERE ACCESSORIE, NELL'AMBITO DEGLI INTERVENTI DI CUI AL D.L. 133/2014, CONVERTITO IN LEGGE 164 / 2014

VI - VIADOTTI
VI01 - VIADOTTO DAL Km. 6+650 al Km. 8+490,66
IMPALCATI
IMPALCATO ACCIAIO CLS DA 50 M
DIAFRAMMA DI SPALLA

| APPALTATORE | PROGETTAZIONE |
|-------------------------------------|--|
| DIRETTORE TECNICO Ing. A. PANISI | DIRETTORE DELLA PROGETTAZIONE Ing. A. CHECCHI |

| COMMESSA | LOTTO | FASE | ENTE | TIPO DOC. | OPERAZIONE | DISCIPLINA | PROGR. | REV. | SCALA: |
|----------|-------|------|------|-----------|------------|------------|--------|------|-----------|
| IF1M | 00 | E | ZZ | BZ | V | 0157 | 004 | A | 1:20 1:10 |

| Rev. | Descrizione | Redatto | Data | Verificato | Data | Approvato | Data | Autorizzato | Data |
|------|-------------|-----------|----------|------------|----------|-----------|----------|-------------|------|
| A | EMISSIONE | MASTRELLI | 14/09/14 | PIROLI | 15/09/14 | D'ANGELO | 15/09/14 | | |

File: IF1M.0.0.E.ZZ.BZ.VI.01.5.7.004-A.DWG n. Ediz: