




FASE 1 (scala 1:300)
 -ALLESTIMENTO CAMPO VARO
 -POSIZIONAMENTO ATTREZZATURE DI VARO, RULLIERE E RITEGNI, ARGANO, PUNTO FISSO.

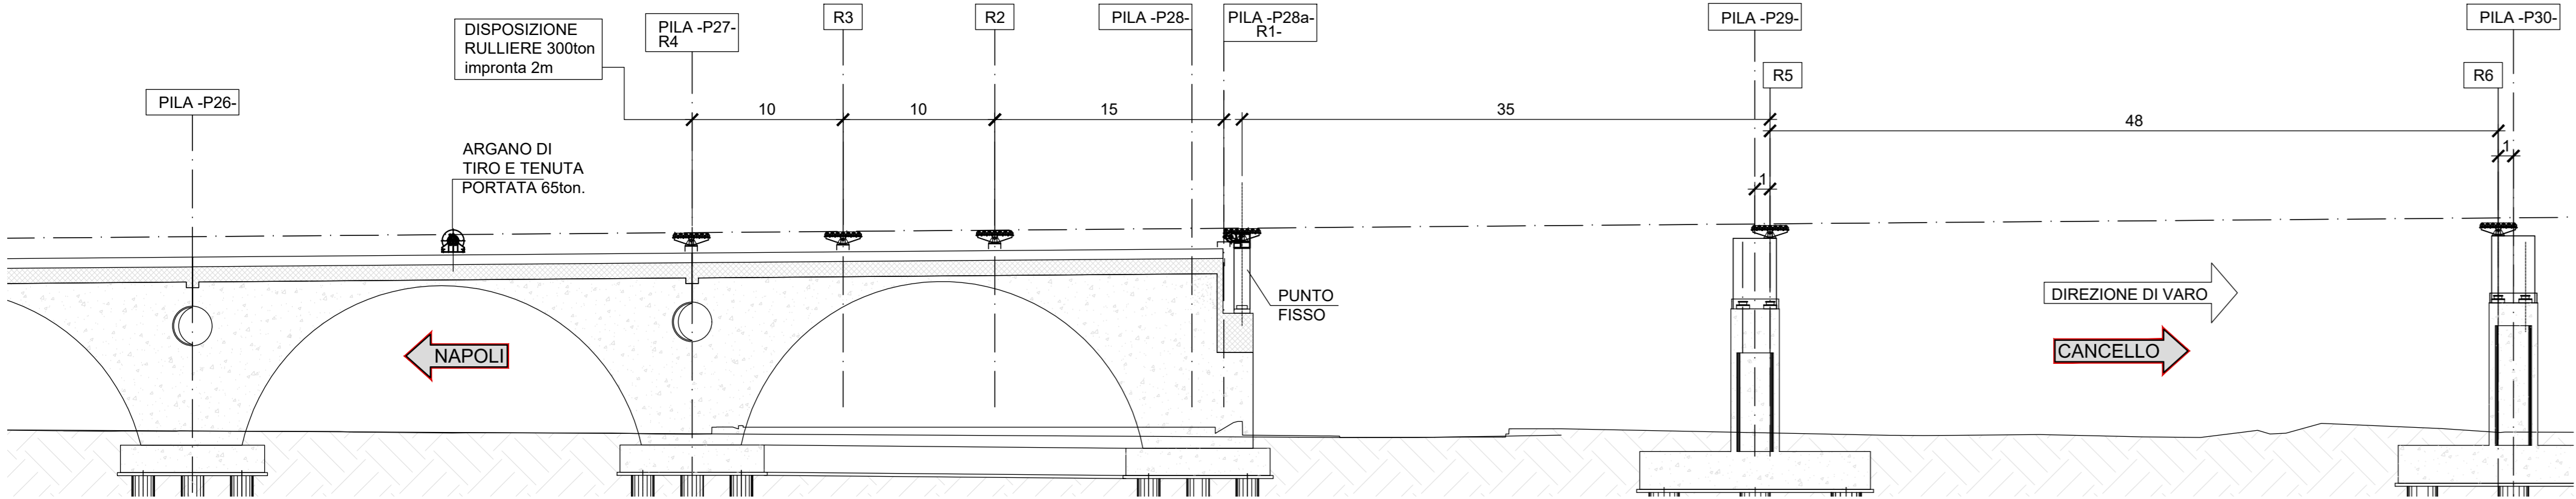


FASE 2 (scala 1:300)
 -APPROVVIGIONAMENTO CANTIERE DA IMPALCATO P26-P27
 -ASSEMBLAGGIO AVAMBECCO L=40m e CONCIO CAMPATA 50m

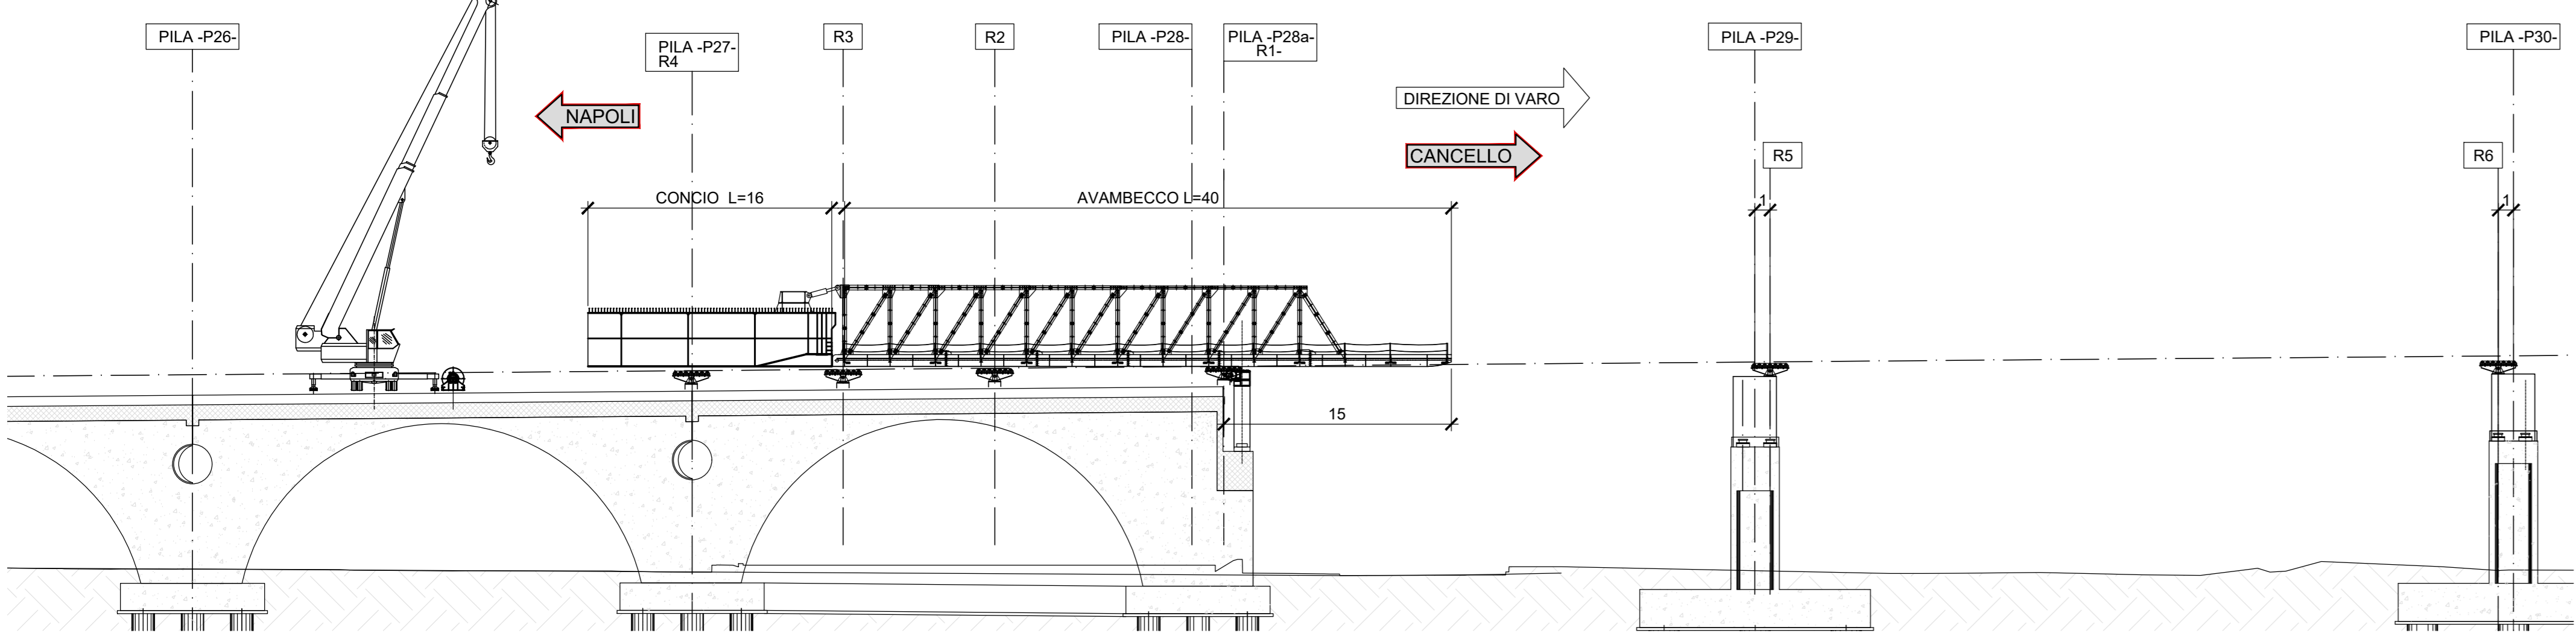


FASE 3 (scala 1:300)
 -SPINTA IMPALCATO DI 15m
 -VIADOTTO MESSO IN SICUREZZA

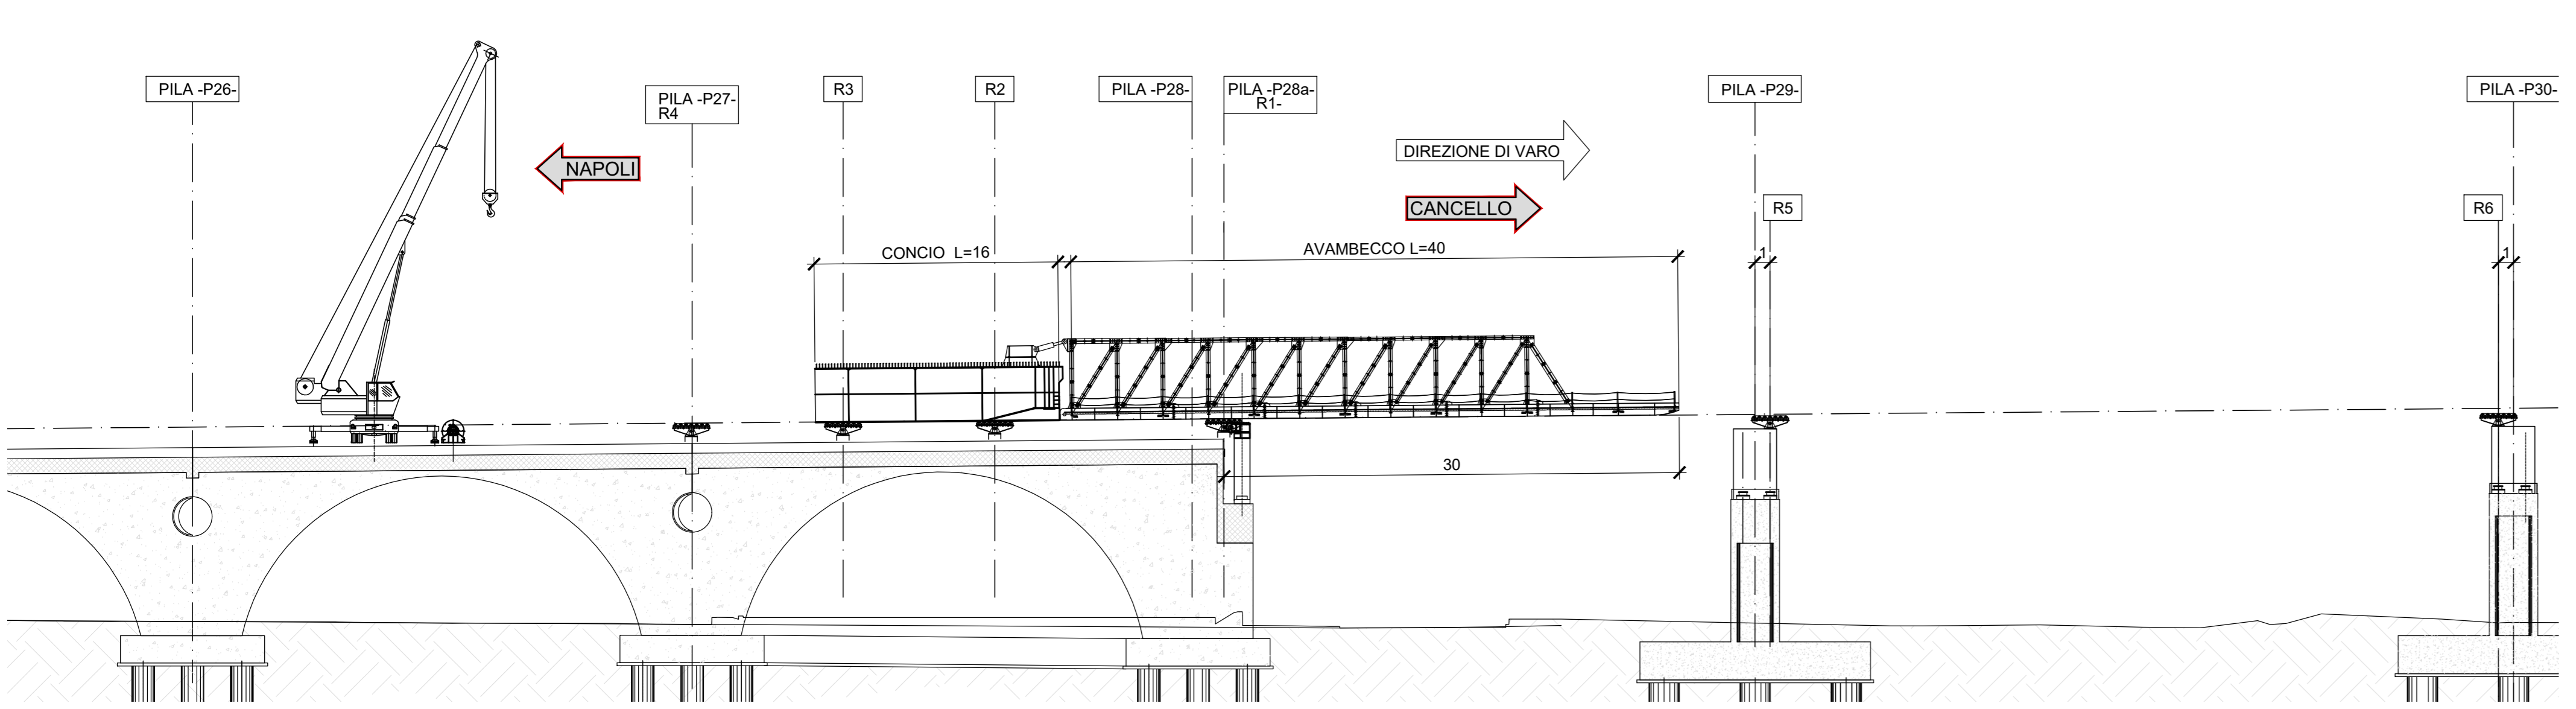


FASE 4 (scala 1:300)
 -ASSEMBLAGGIO CONCIO L=17m CAMPATA DA 50m

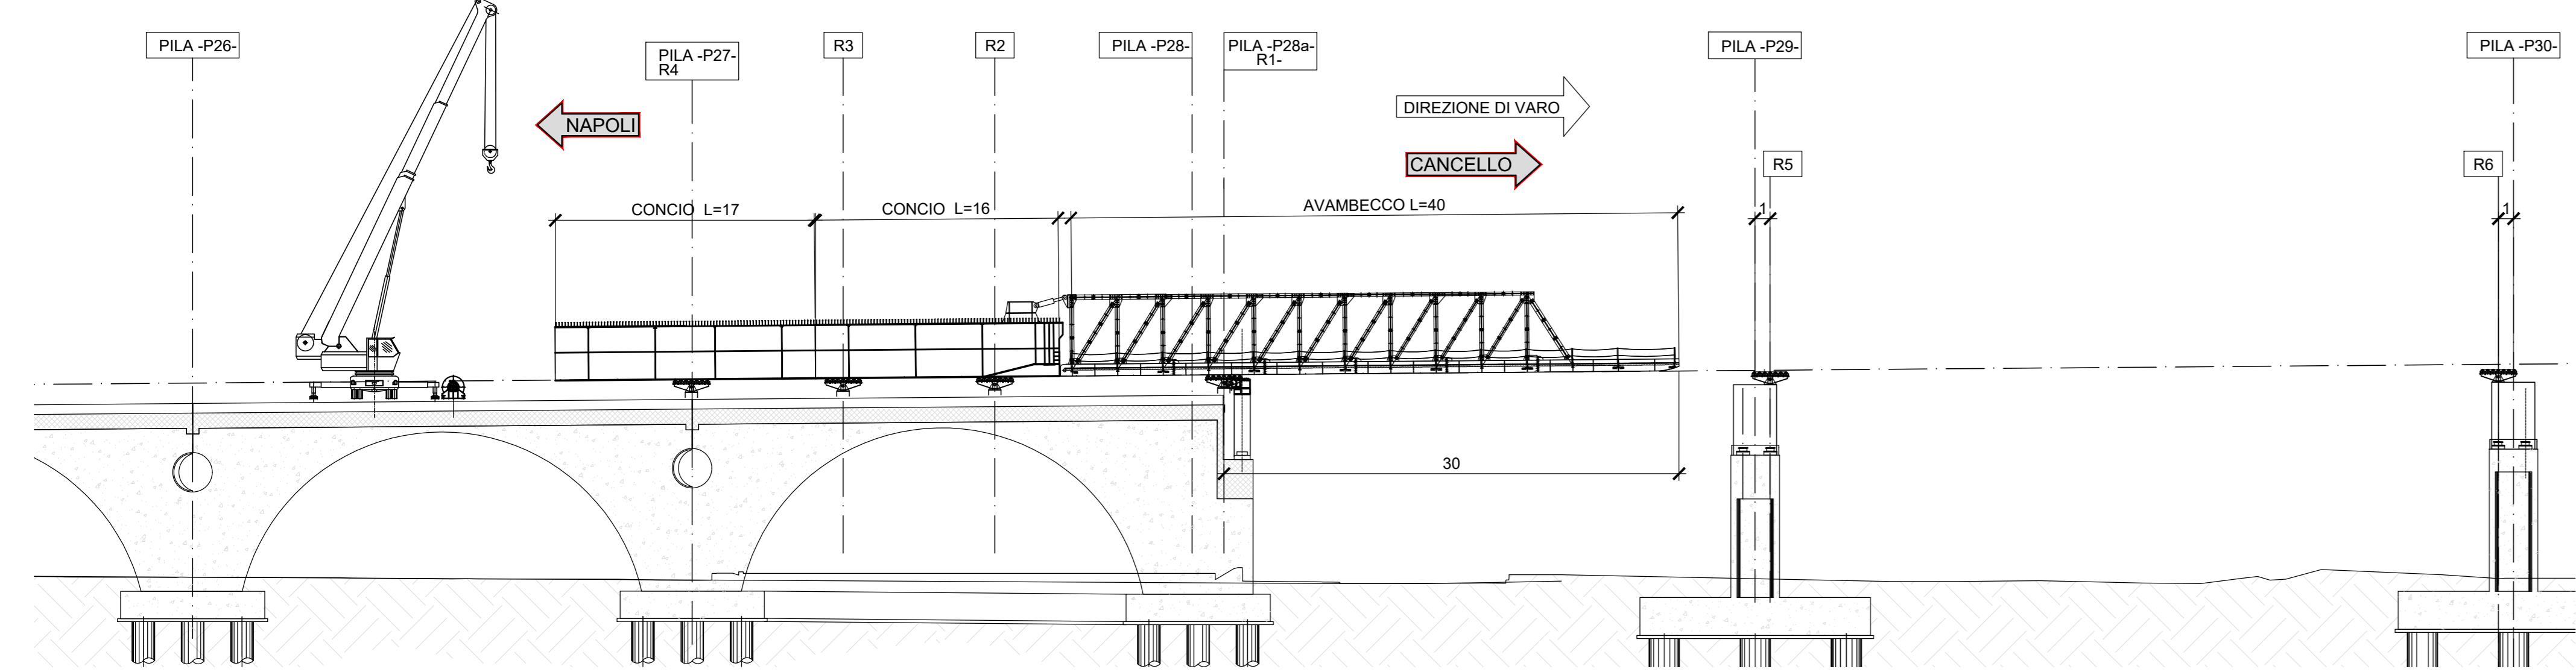


FASE 5 (scala 1:300)
 -SPINTA IMPALCATO DI 18m
 -VIADOTTO MESSO IN SICUREZZA
 -ASSEMBLAGGIO ULTIMO CONCIOCAMPATA DA 50m

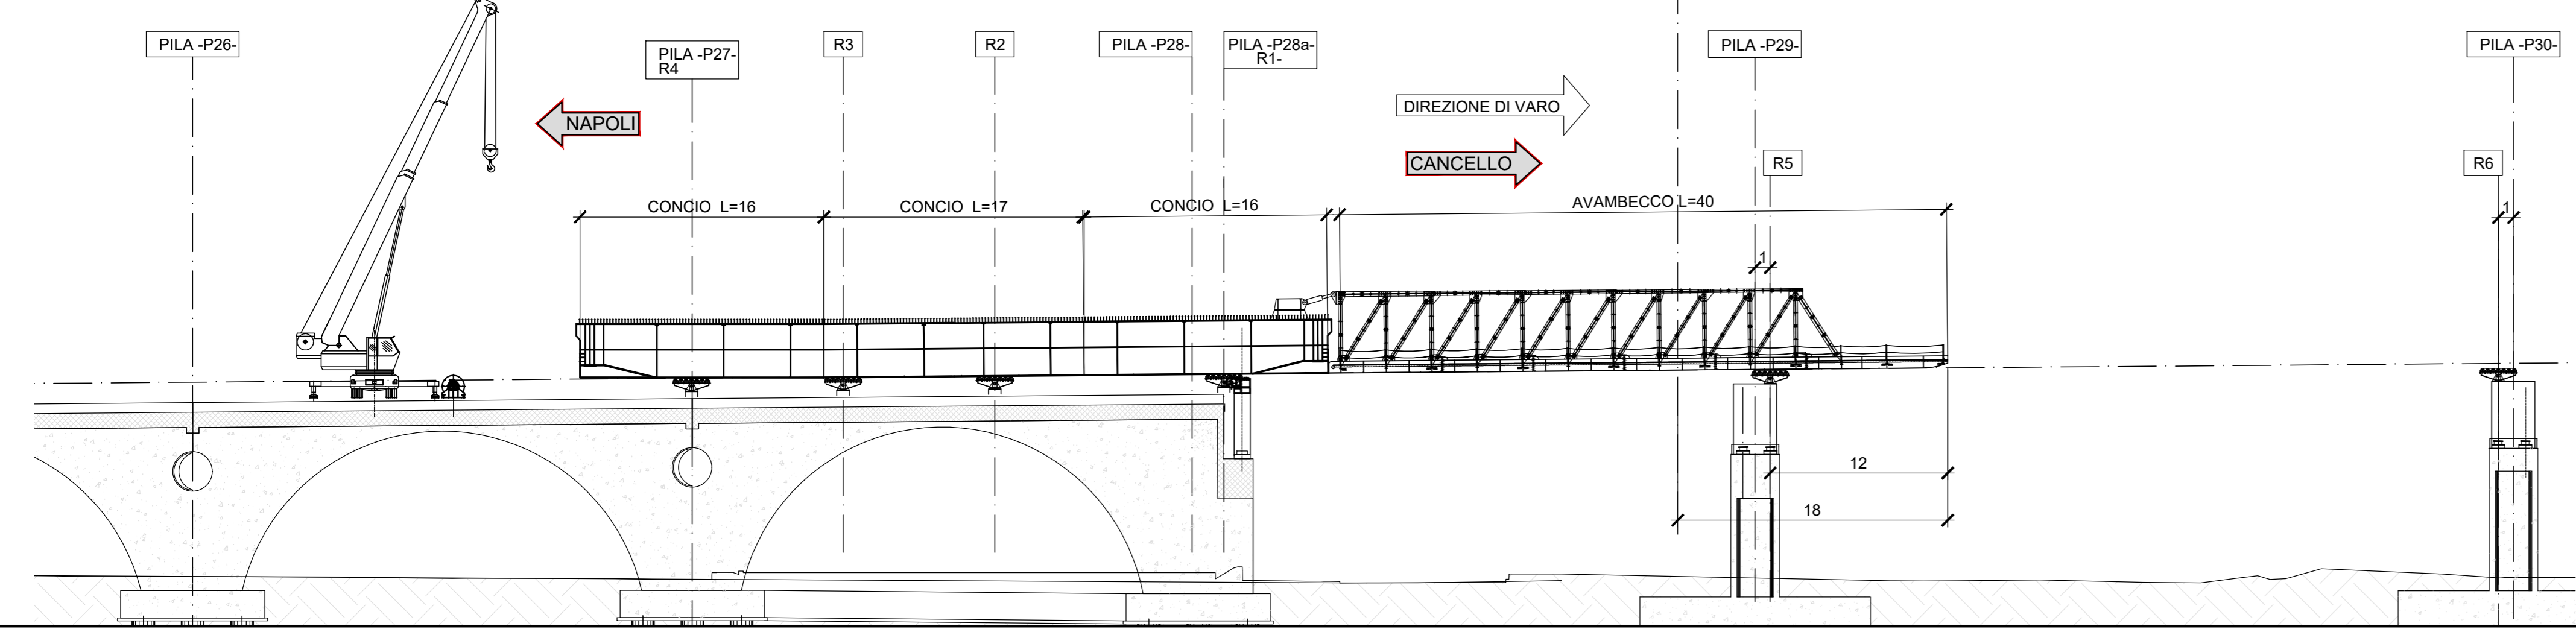


FASE 6 (scala 1:300)
 -SPINTA IMPALCATO DI 40m
 -DISPOSIZIONE RULLIERE PER VARO CAMPATA DA 35m

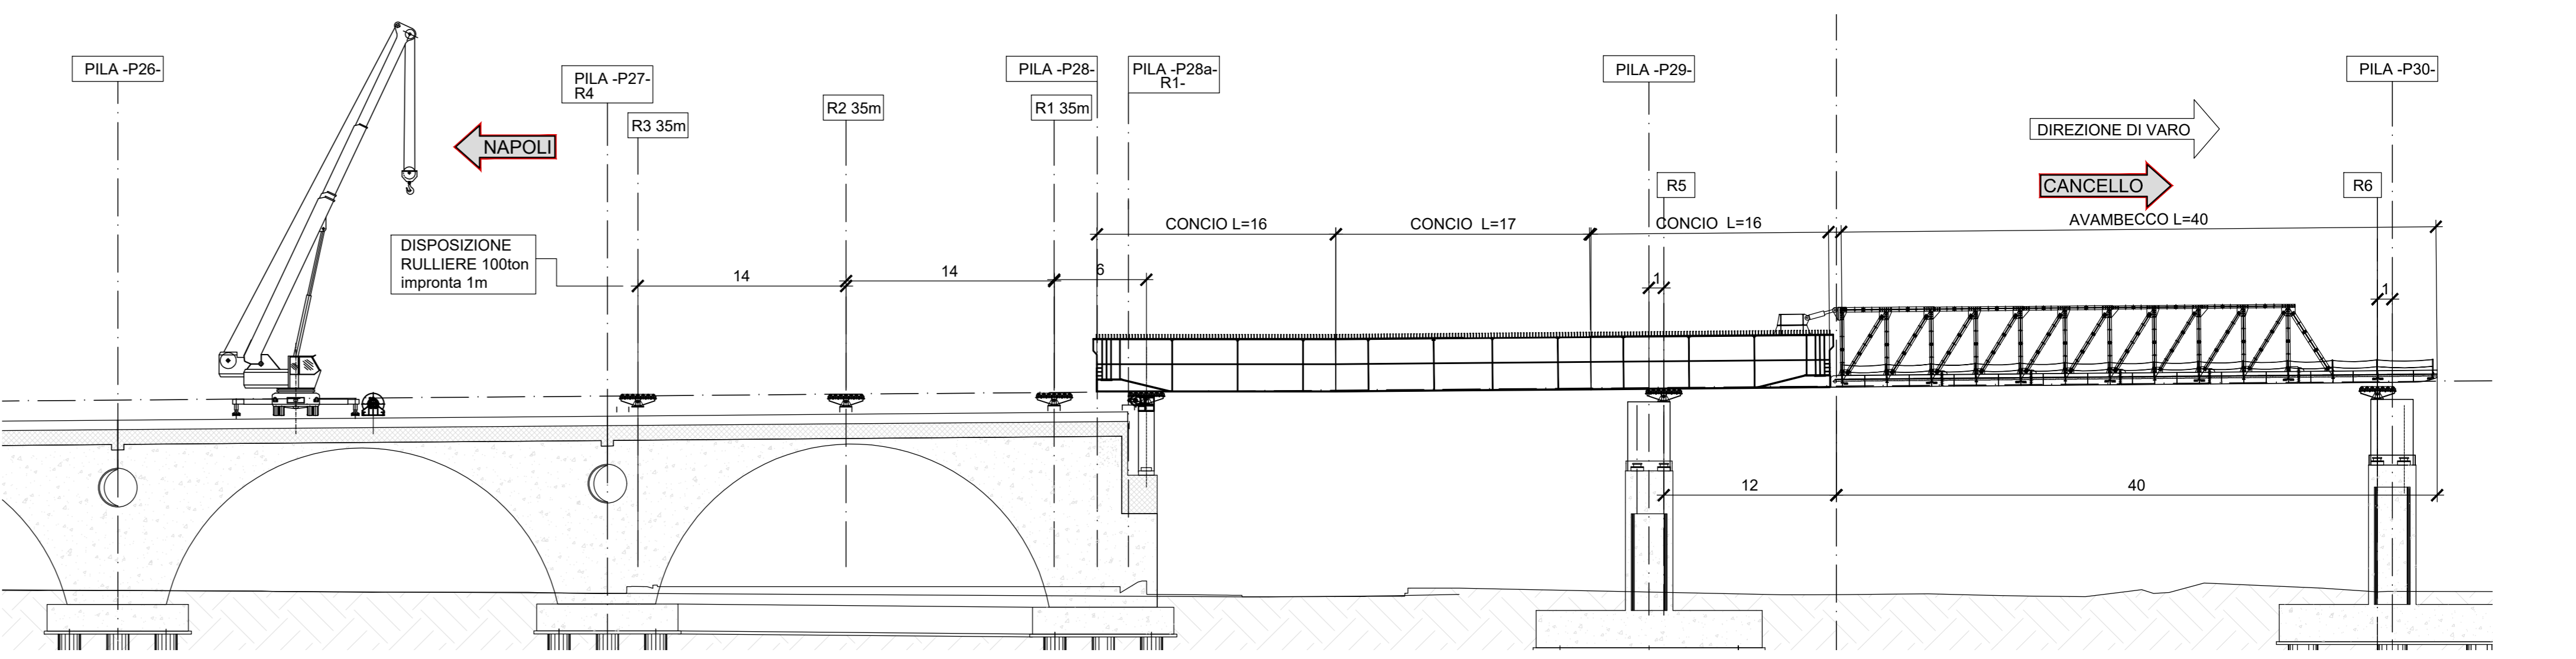


FASE 7 (scala 1:300)
 -MONTAGGIO CAMPATA COMPLETA DA 35m e RETROBECCO L=7m
 -COLLEGAMENTO TRA IMPALCATI CON CERNIERA

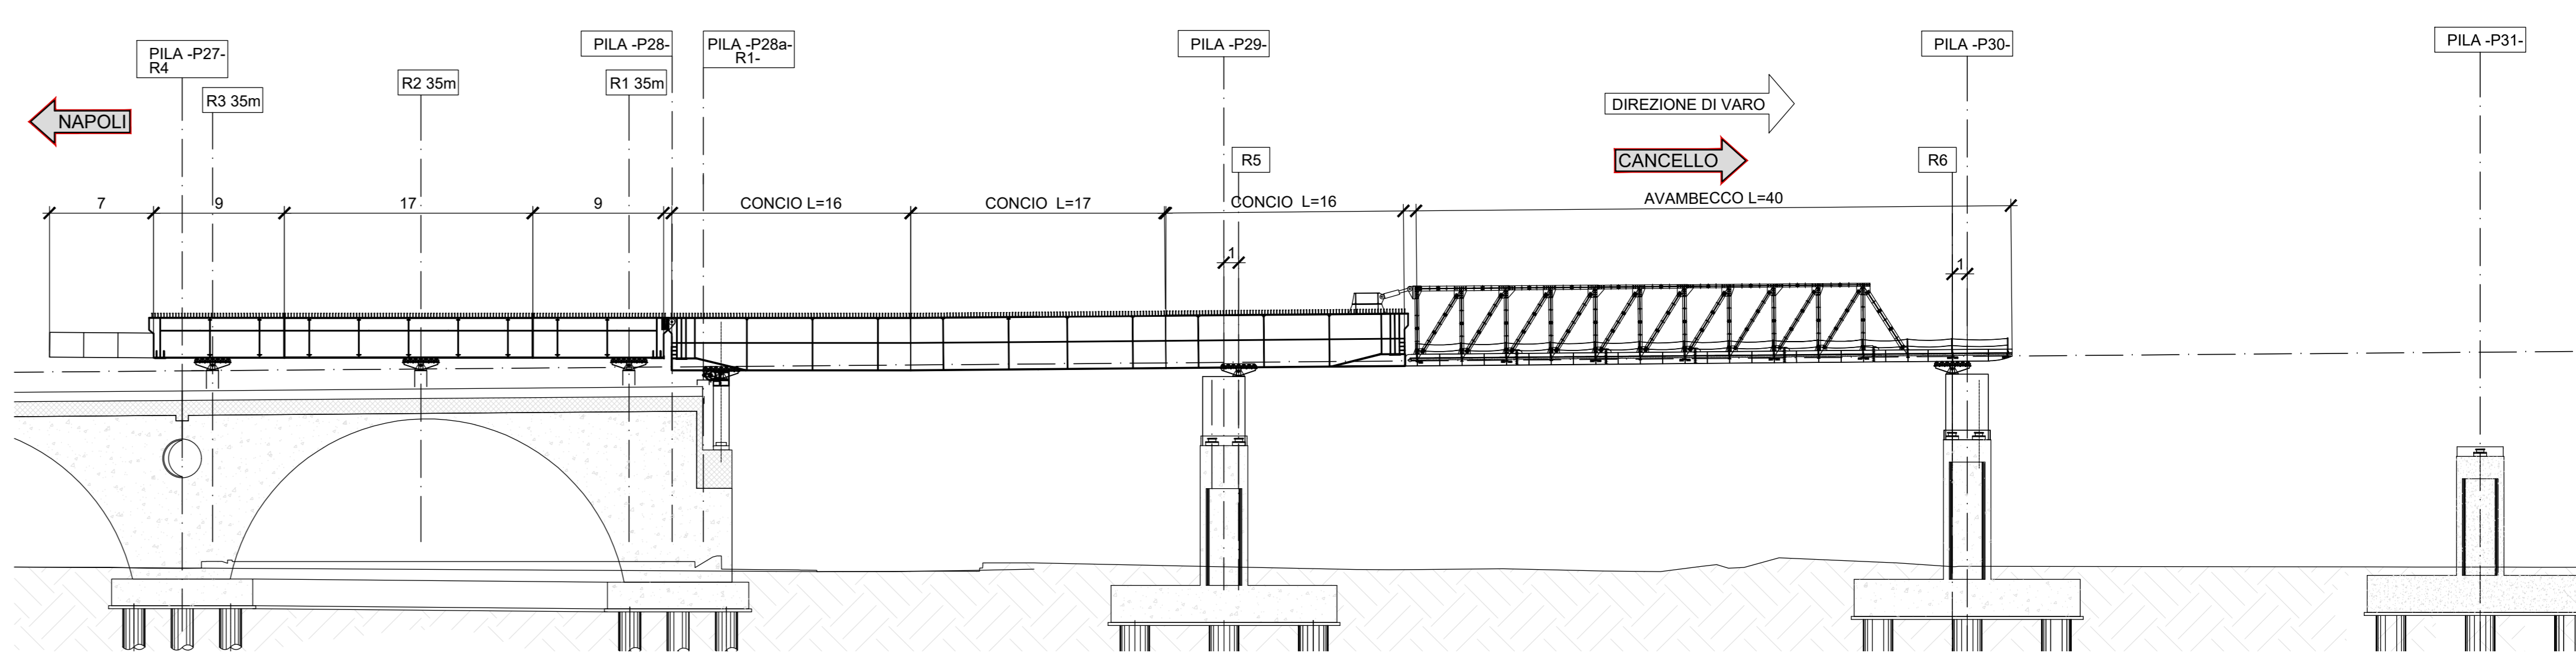


FASE 8 (scala 1:300)
 -SPINTA SEQUENZIALE IMPALCATI E SMONTAGGIO AVAMBECCO LATO P30
 -TERMINE SPINTA, VIADOTTO MESSO IN SICUREZZA

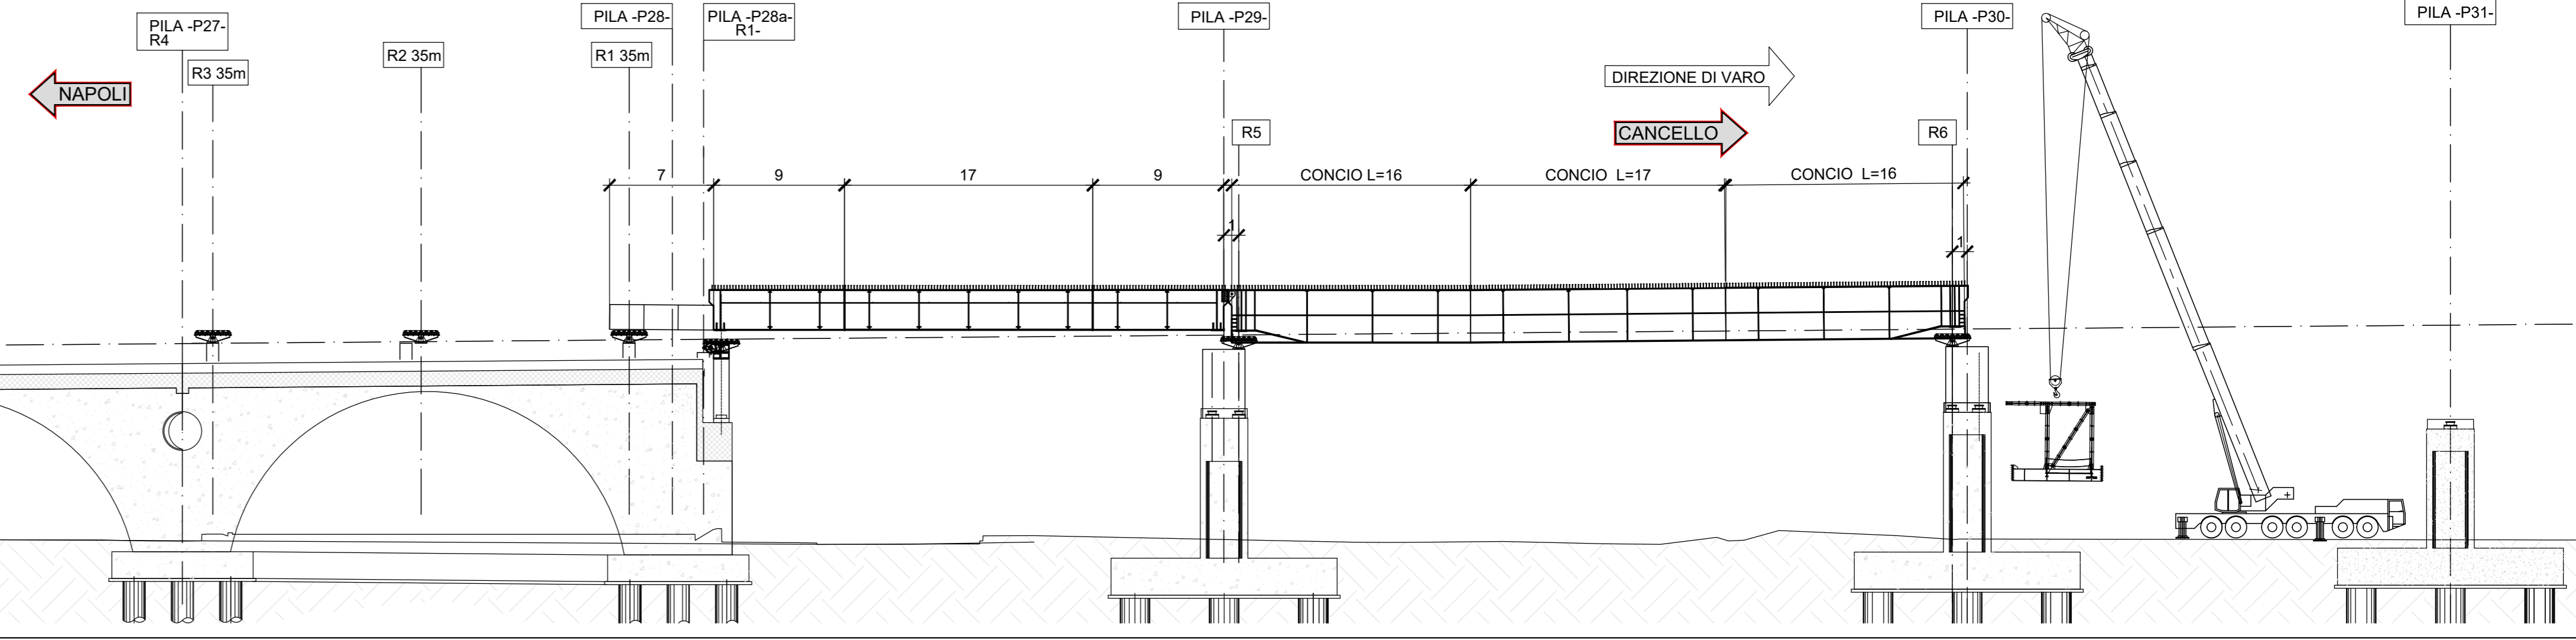

FASE 9 (scala 1:300)
 -CALAGGIO IN ASSE APOGGI DEGLI IMPALCATI FINO A QUOTA DEFINITIVA
 -RIMOZIONE CERNIERA DI COLLEGAMENTO

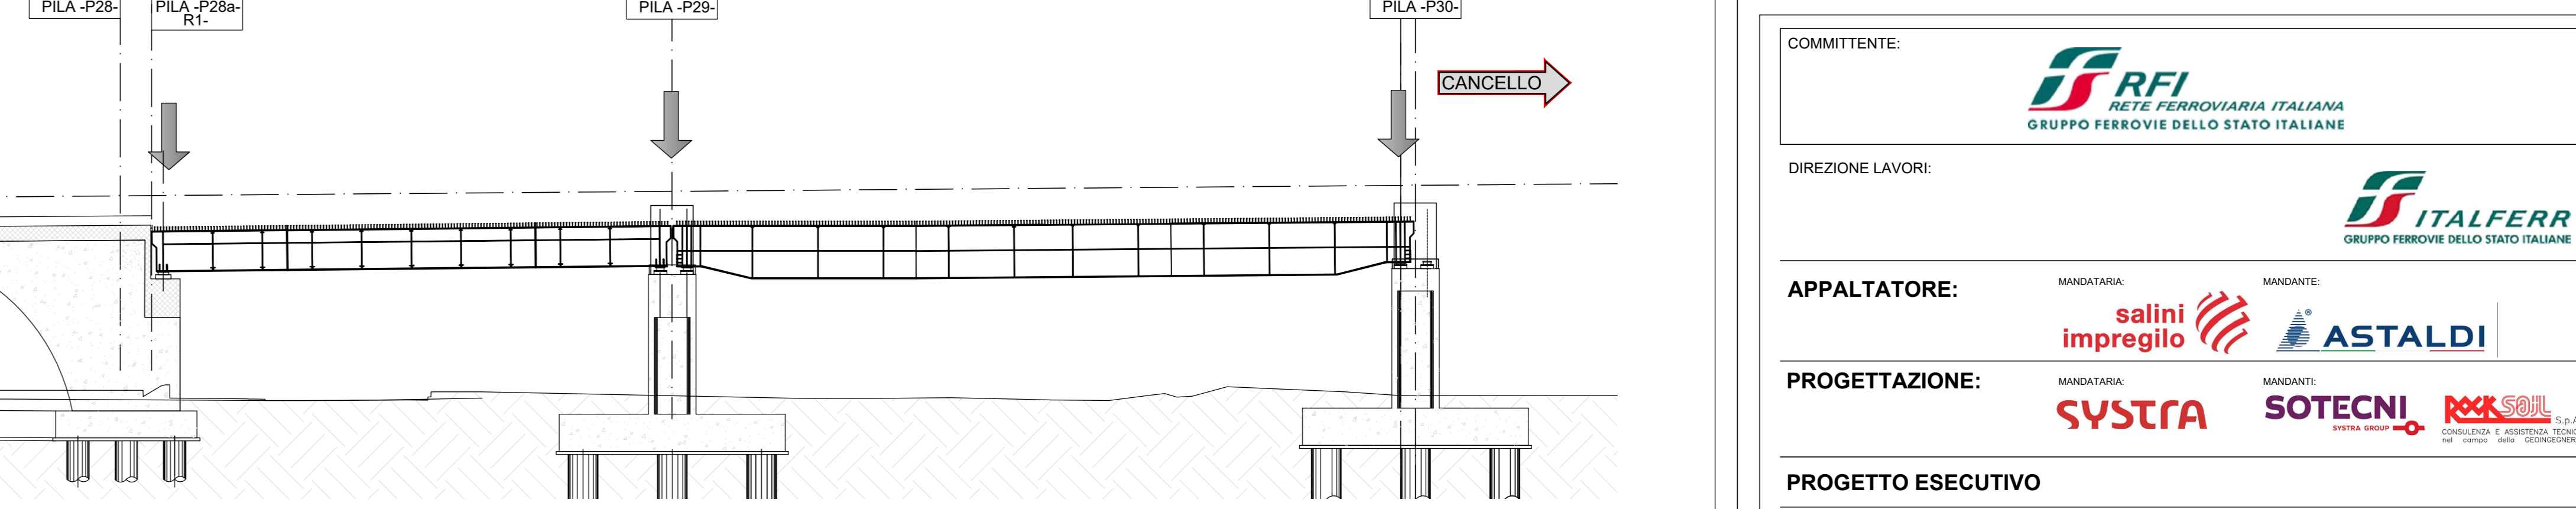

FASE TERMINALE (scala 1:300)
 -GETTO SOLETTA E COMPLETAMENTO CON ARREDI

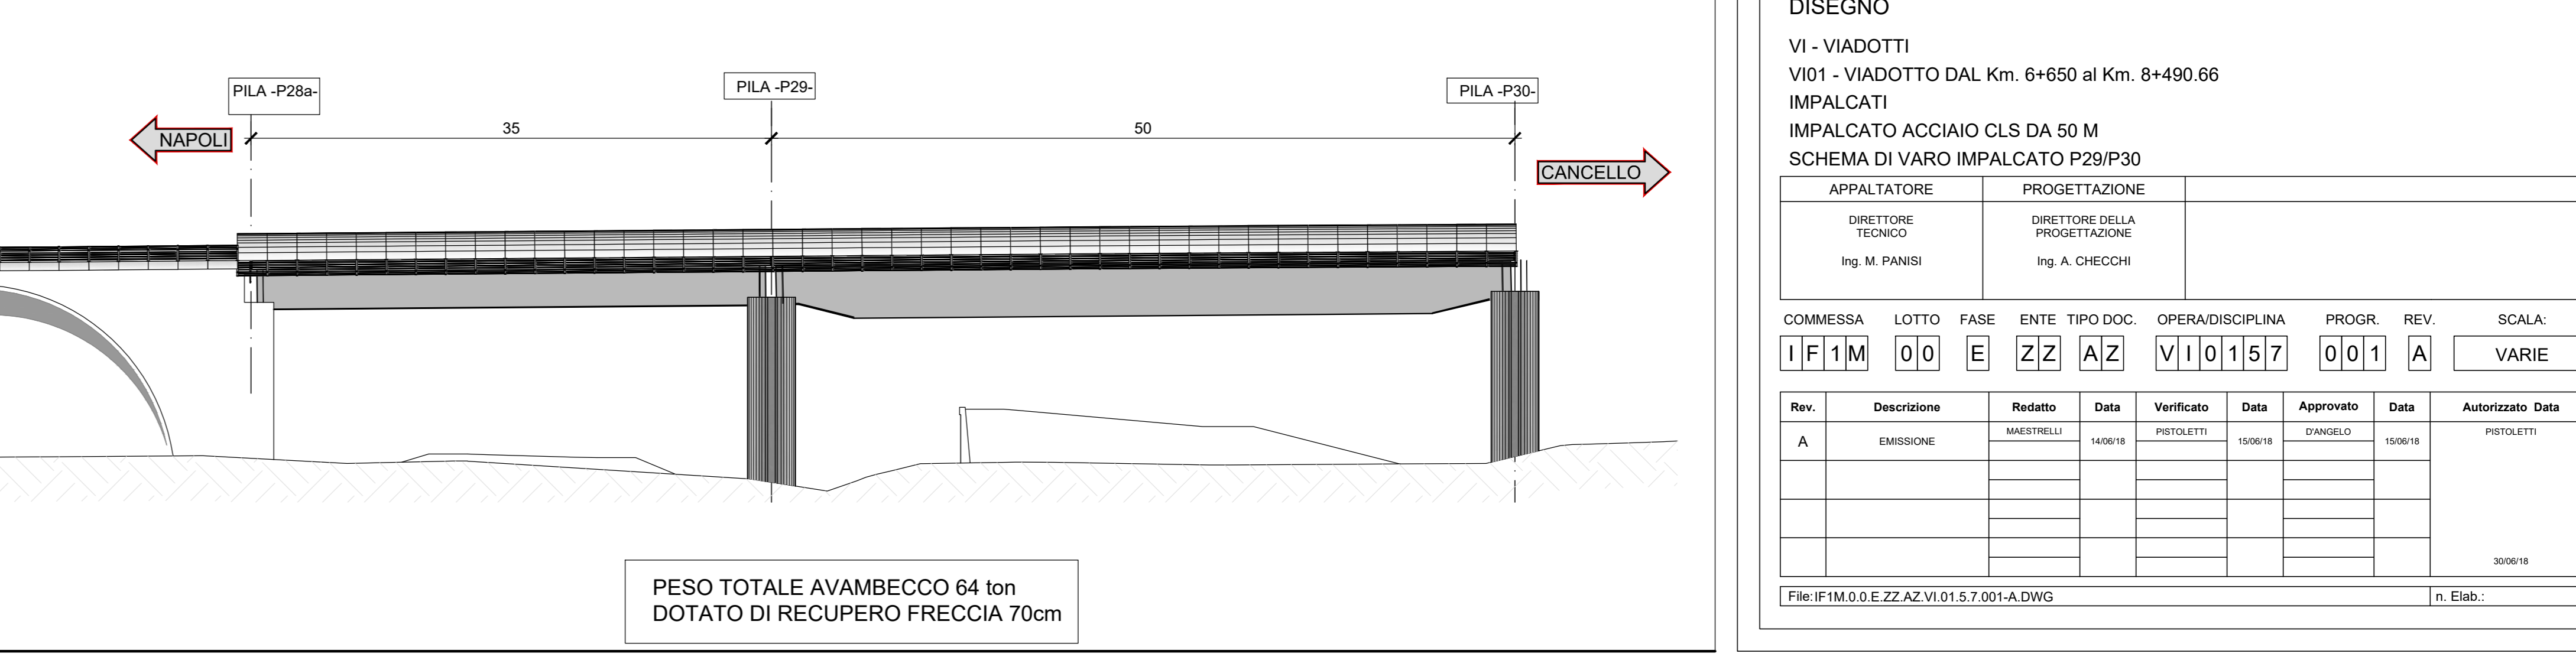

COMMITTENTE: **RFI** RETE FERROVIARIA ITALIANA - GRUPPO FERROVIE DELLO STATO ITALIANE

DIREZIONE LAVORI: **ITALFER** GRUPPO FERROVIE DELLO STATO ITALIANE

APPALTATORE: **salini impregilo** / **ASTALDI**

PROGETTAZIONE: **SYSTRA** / **SOTECNI** / **REX S&L**

PROGETTO ESECUTIVO

LINEA FERROVIARIA NAPOLI - BARI, TRATTA NAPOLI-CANCELLO, IN VARIANTE TRA LE PK 0+000 E PK 15+585, INCLUSE LE OPERE ACCESSORIE, NELL'AMBITO DEGLI INTERVENTI DI CUI AL D.L. 133/2014, CONVERTITO IN LEGGE 164 / 2014

DISSEGNO

VI - VIADOTTI
 VI01 - VIADOTTO DAL Km. 6+650 al Km. 8+490.66
 IMPALCATI
 IMPALCATO ACCIAIO CLS DA 50 M
 SCHEMA DI VARO IMPALCATO P29/P30

APPALTATORE	PROGETTAZIONE
DIRETTORE DELLA PROGETTAZIONE Ing. M. PANISI	DIRETTORE DELLA PROGETTAZIONE Ing. A. CHECCHI

COMMESSA	LOTTO	FASE	ENTE	TIPO DOC.	OPERADISCIPLINA	PROGR.	REV.	SCALA:
IF1M	00	E	ZZ	AZ	VI01/57	001	A	VARIE

Rev.	Descrizione	Redatto	Data	Verificato	Data	Approvato	Data	Autorizzato	Data
A	EMISSIONE	MASTRELLI	14/05/16	PIROLI	15/05/16	DINGELLO	15/05/16		

File: IF1M 0.0.E.ZZ.AZ.VI01.5.7.001-A.DWG n. Ediz: