



FASE 1 (scala 1:200)

- ALLESTIMENTO AREE DI STOCCAGGIO E ASSEMBLAGGIO
- POSIZIONAMENTO N° 2 GRU 350 ton.
- ASSEMBLAGGIO PRIMO MACROCONCIO IN AREA TECNICA

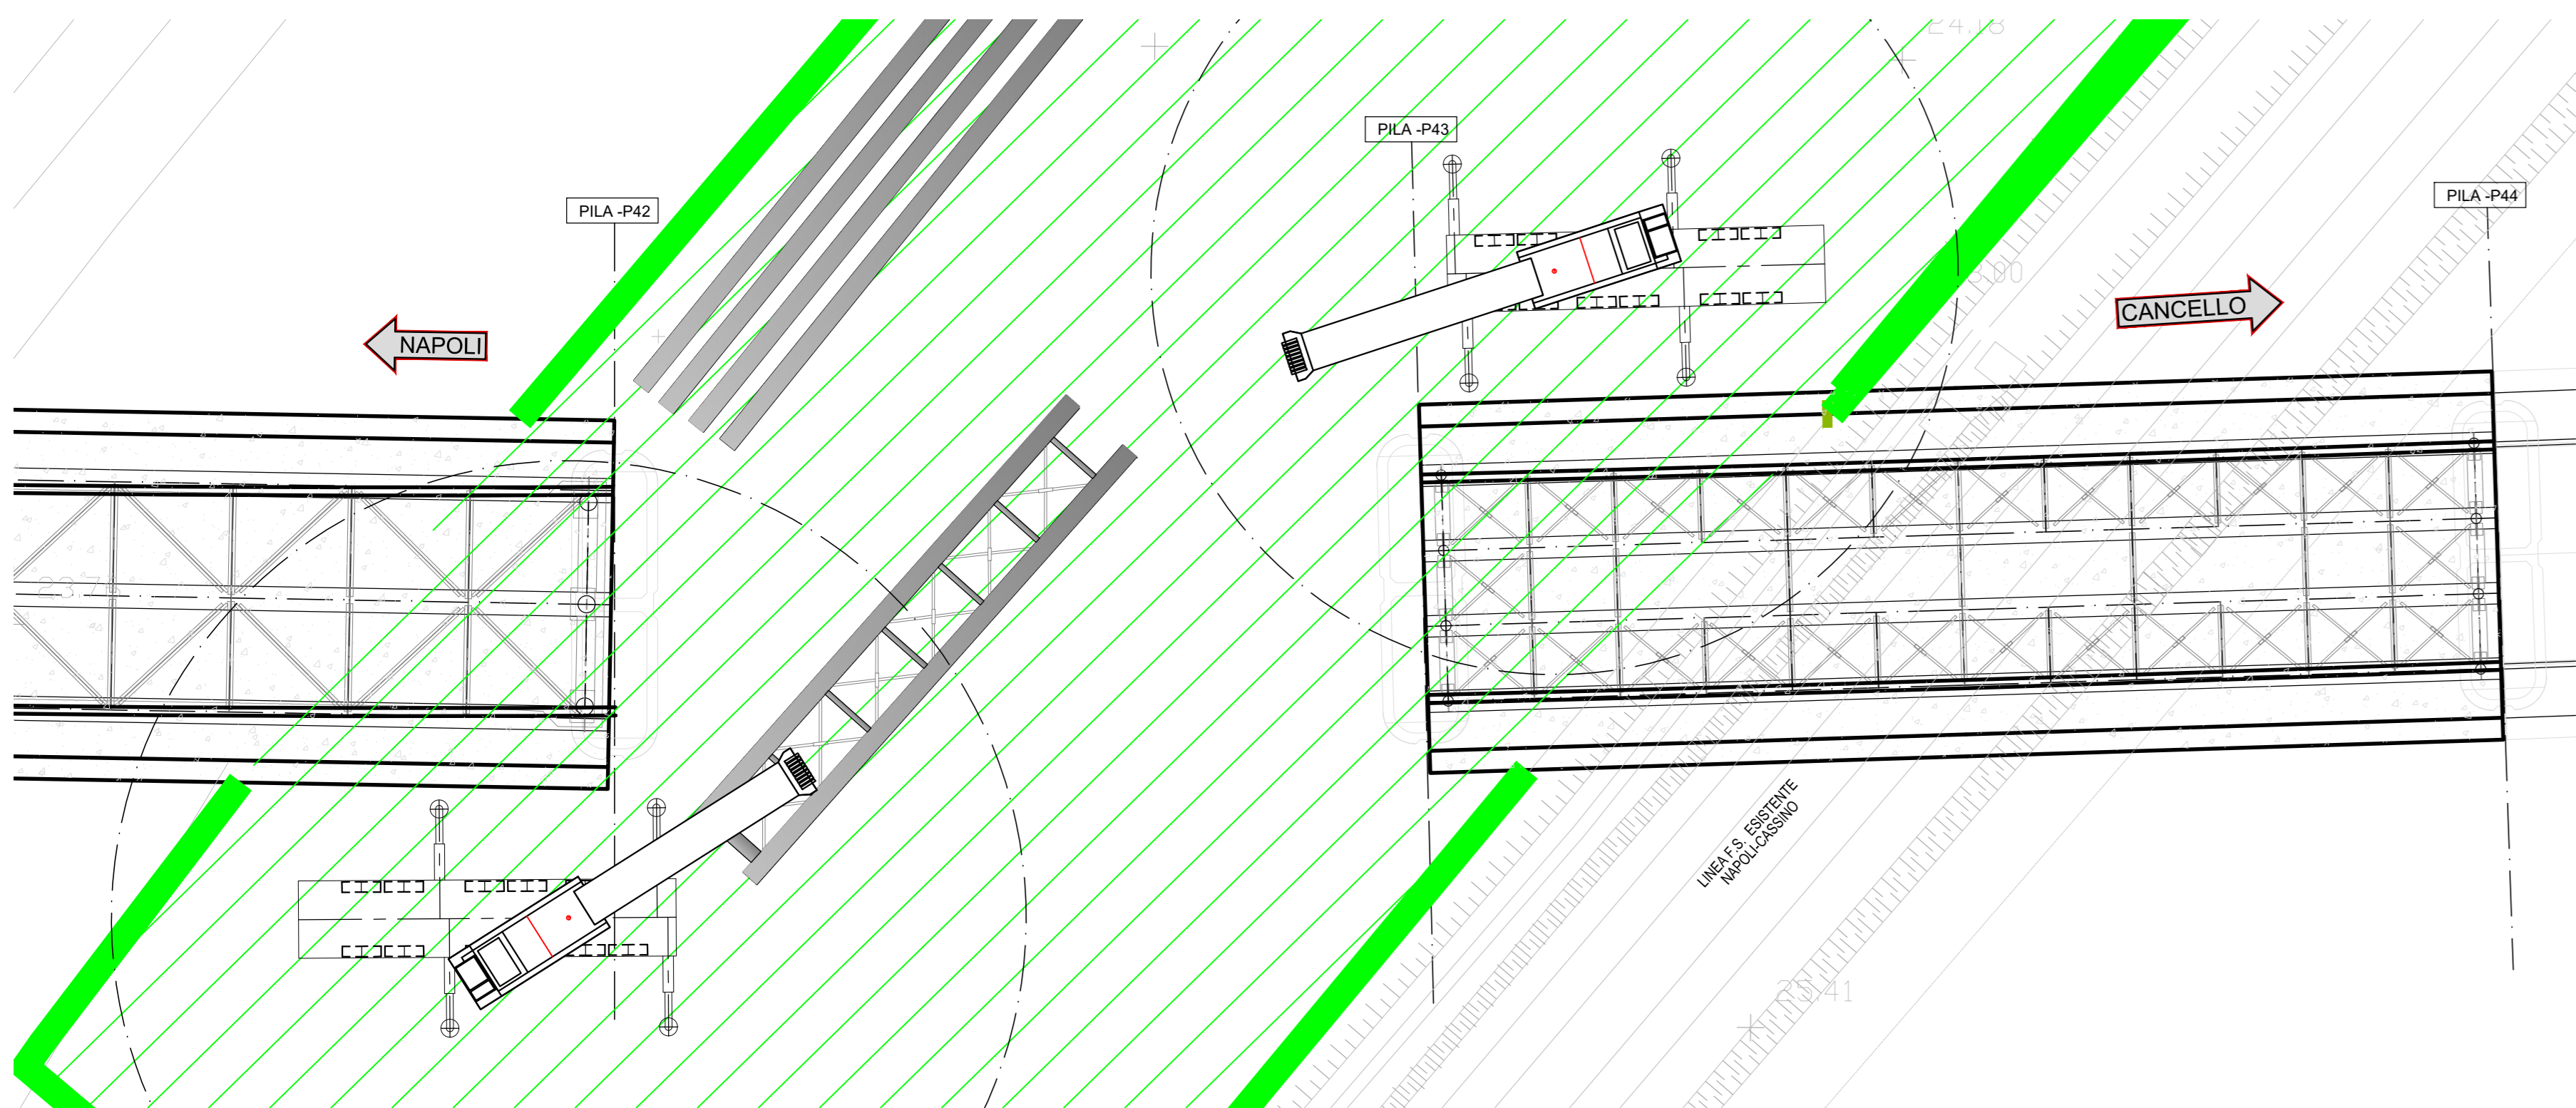


FASE 4 (scala 1:200)

- MONTAGGIO ELEMENTI DI COLLEGAMENTO FRA I 2 MACROCONCI

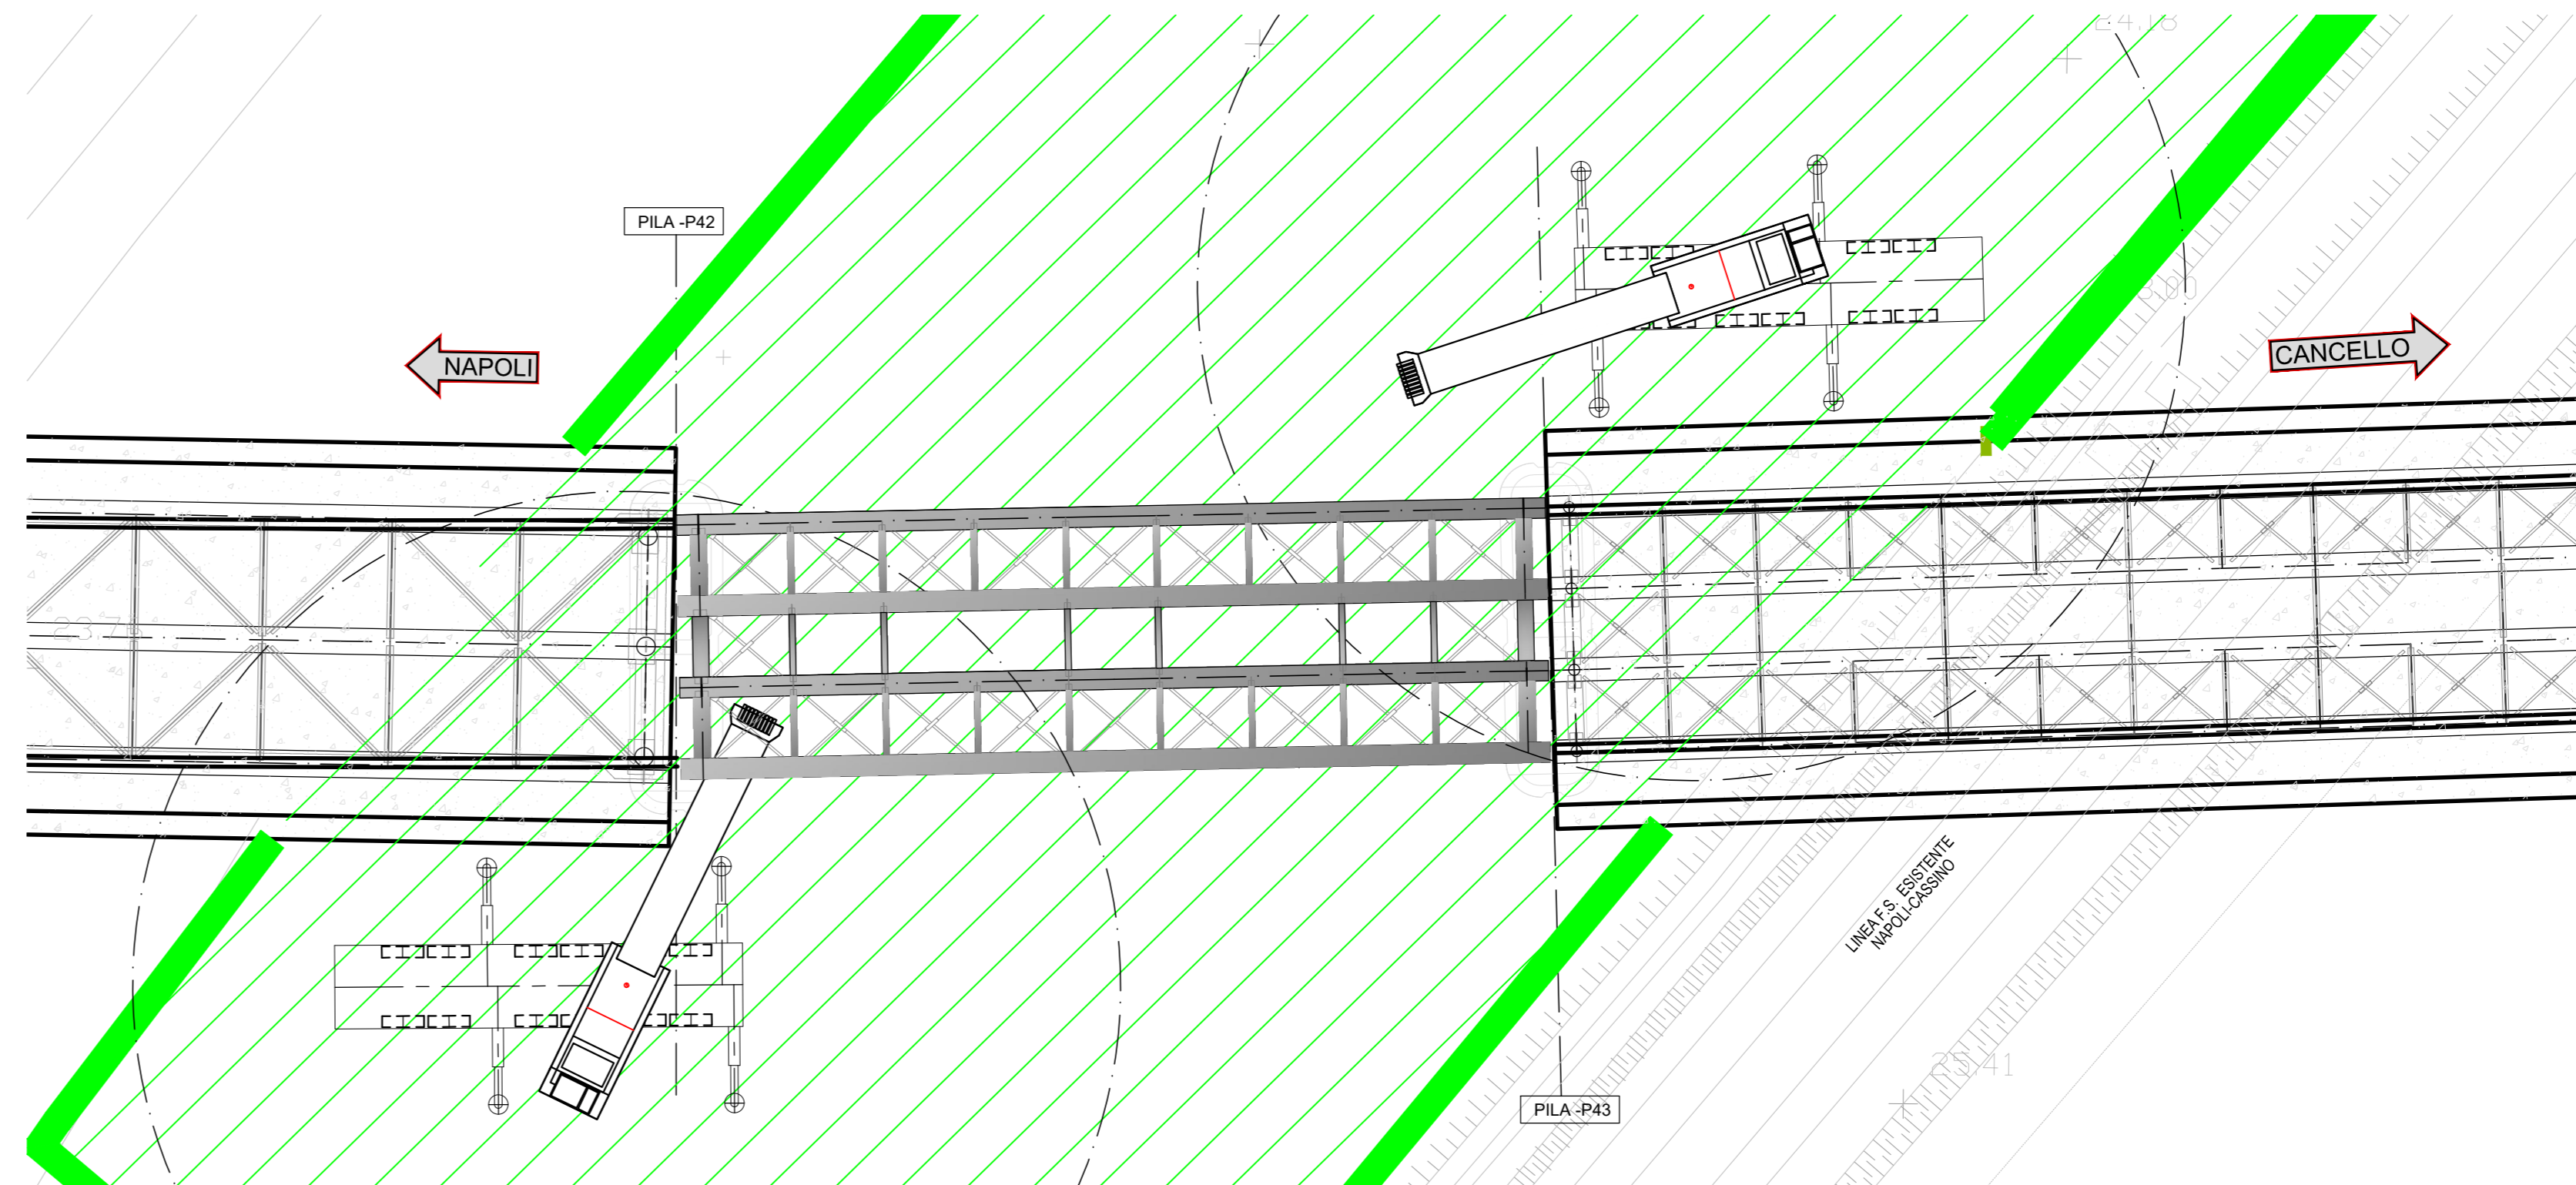


FASE 2 (scala 1:200)

- POSIZIONAMENTO SU APPOGGI DEFINITIVI PRIMO MACROCONCIO
- ASSEMBLAGGIO SECONDO MACROCONCIO IN AREA TECNICA

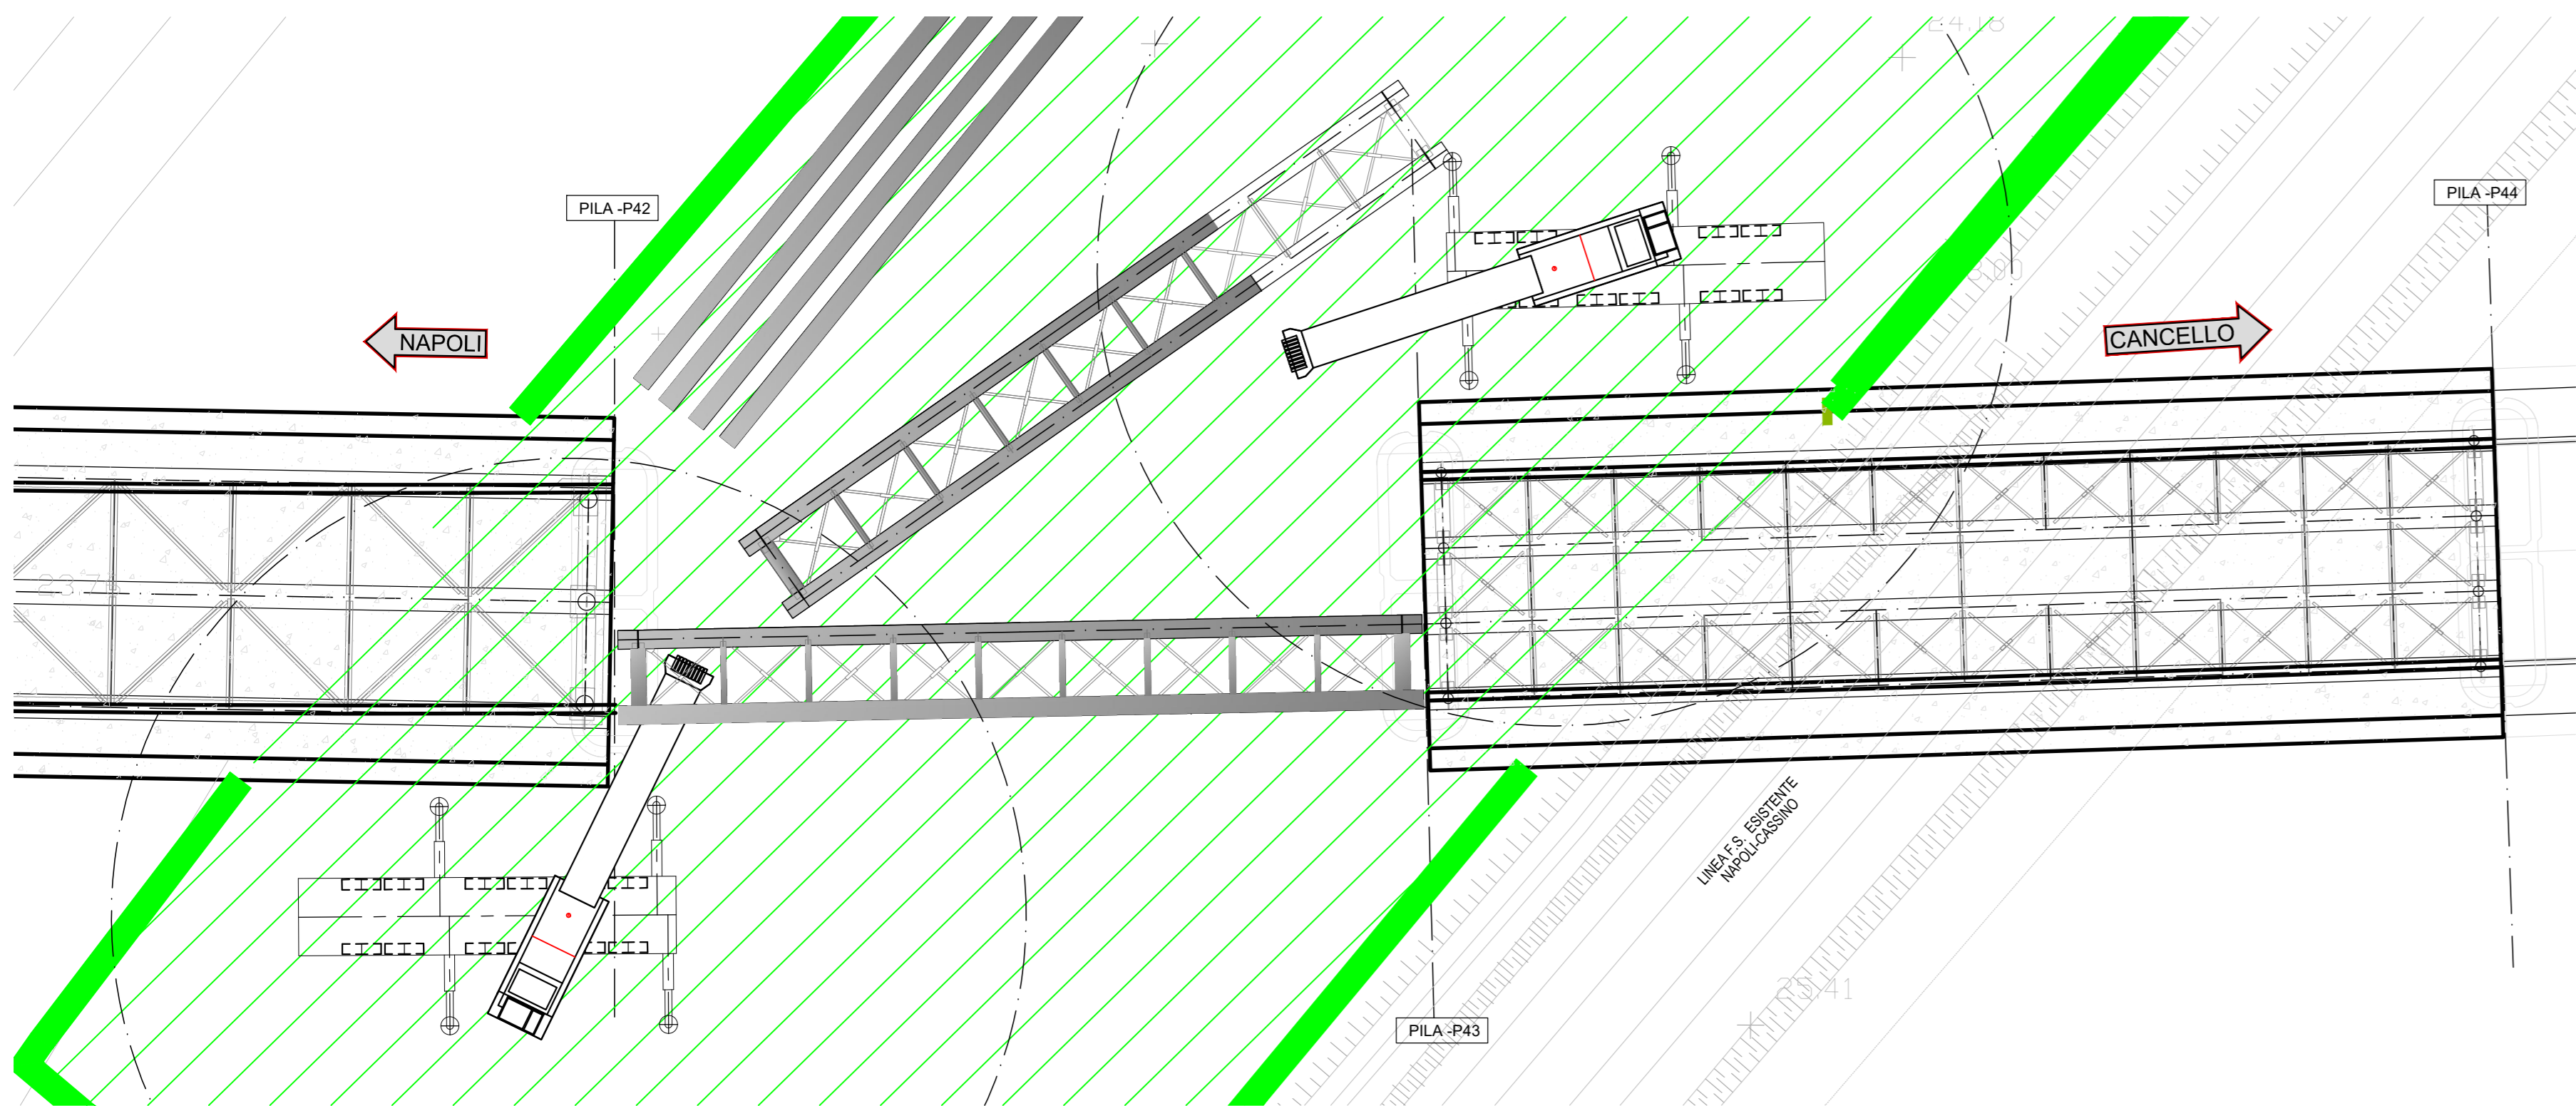


FASE 5 (scala 1:200)

- POSA PREDALLE
- GETTO SOLETTA E COMPLETAMENTO CON ARREDI

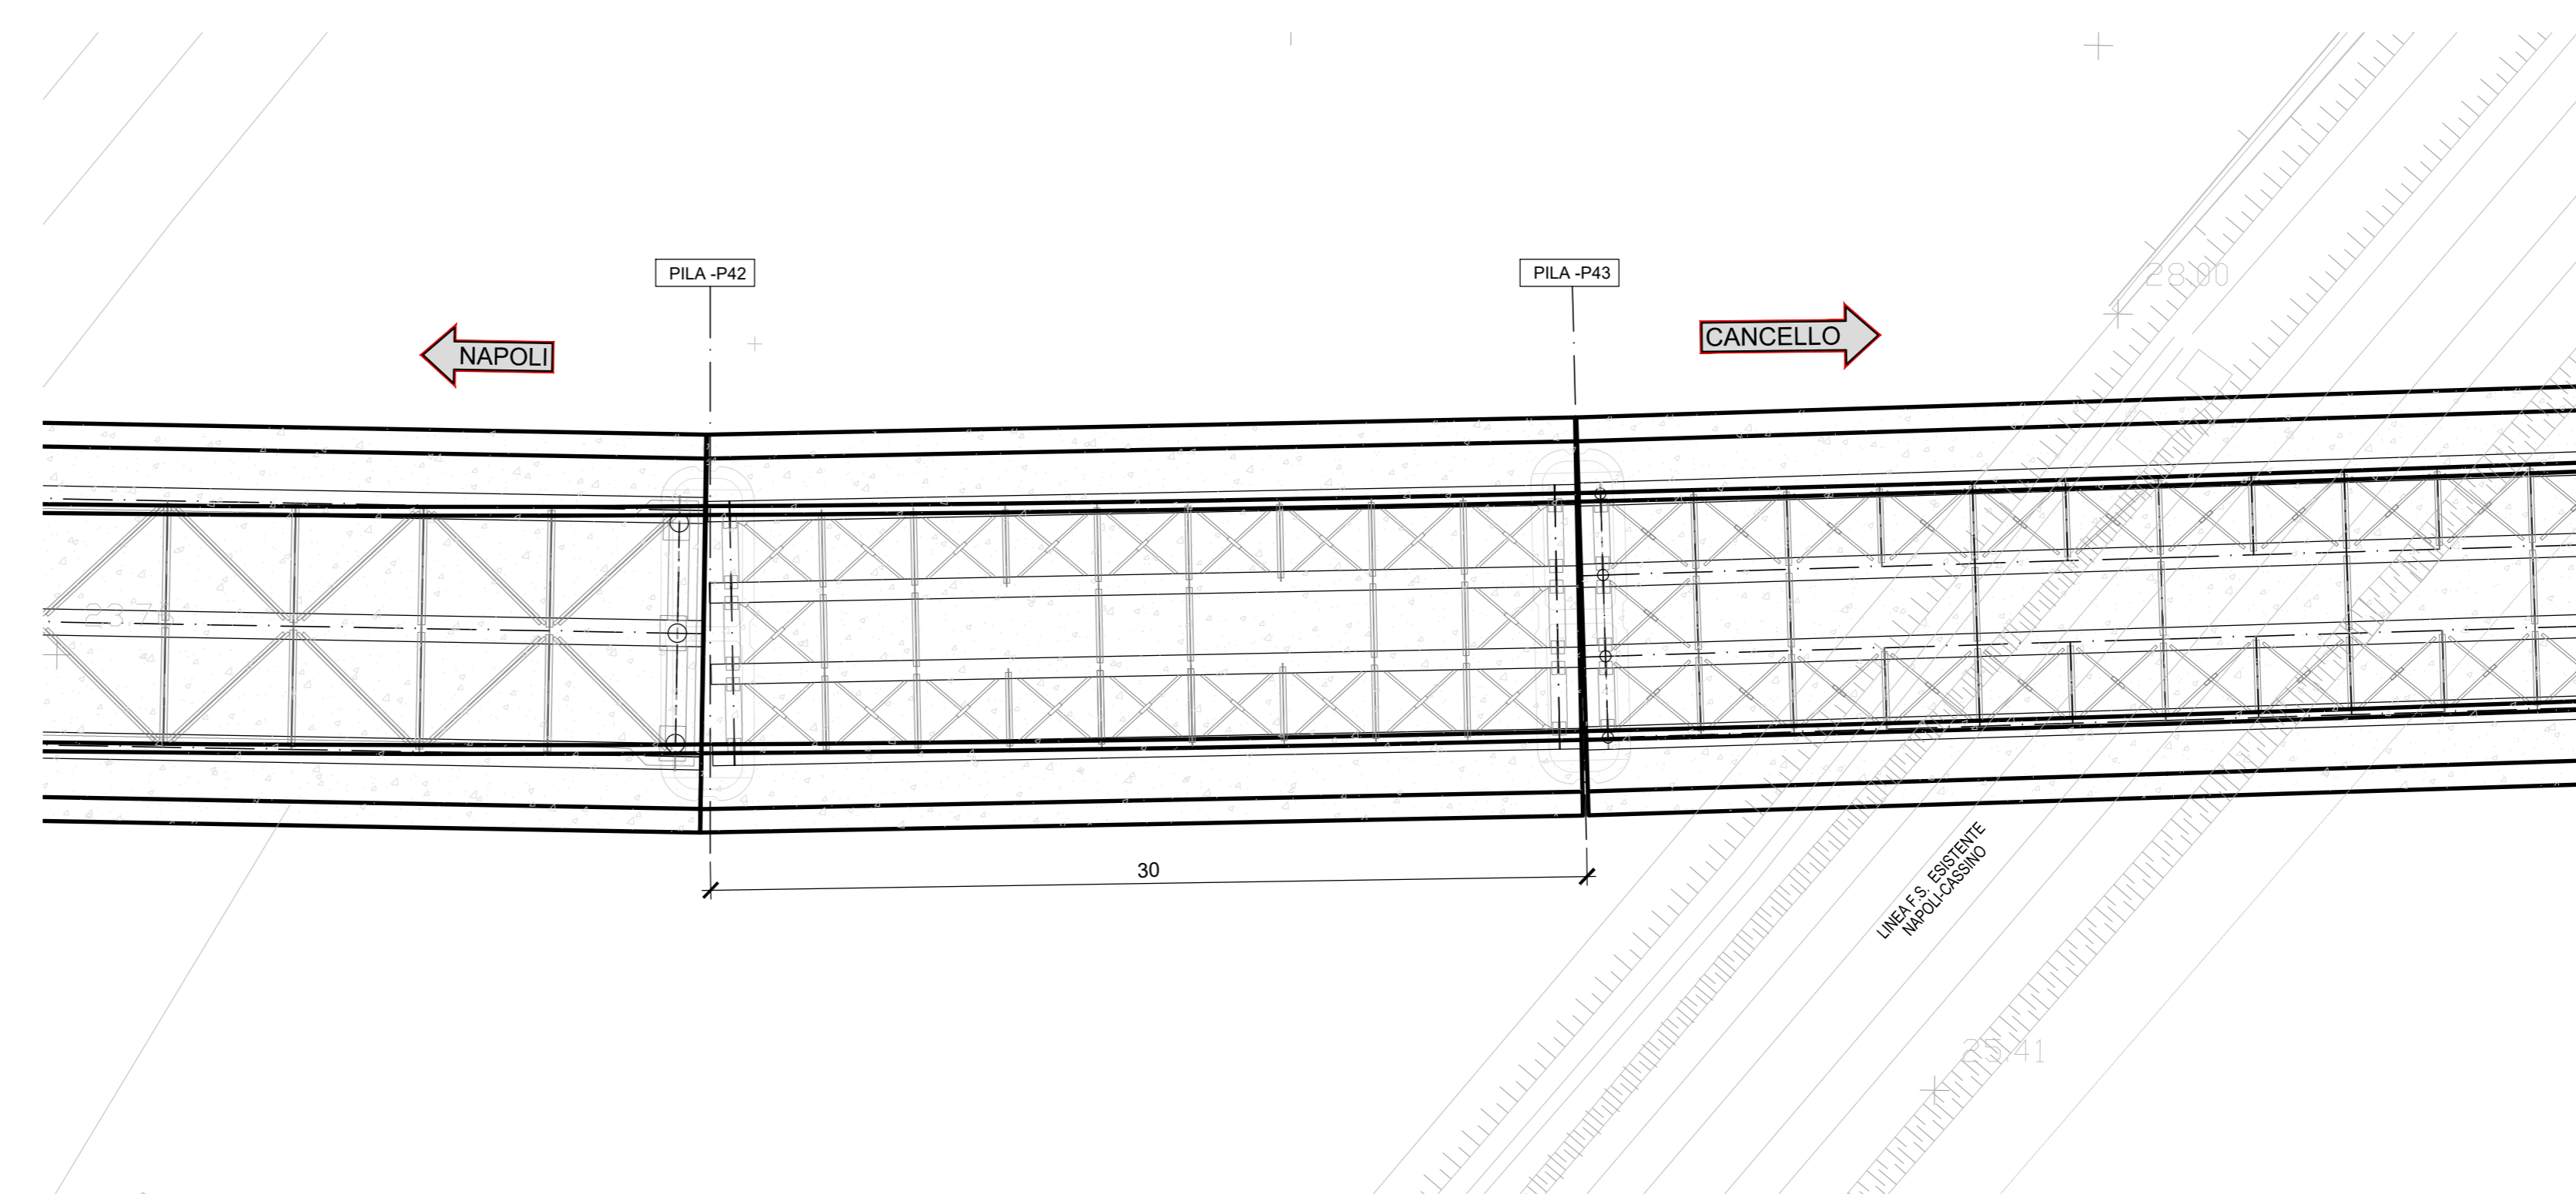

FASE 3 (scala 1:200)

- POSIZIONAMENTO SU APPOGGI DEFINITIVI SECONDO MACROCONCIO

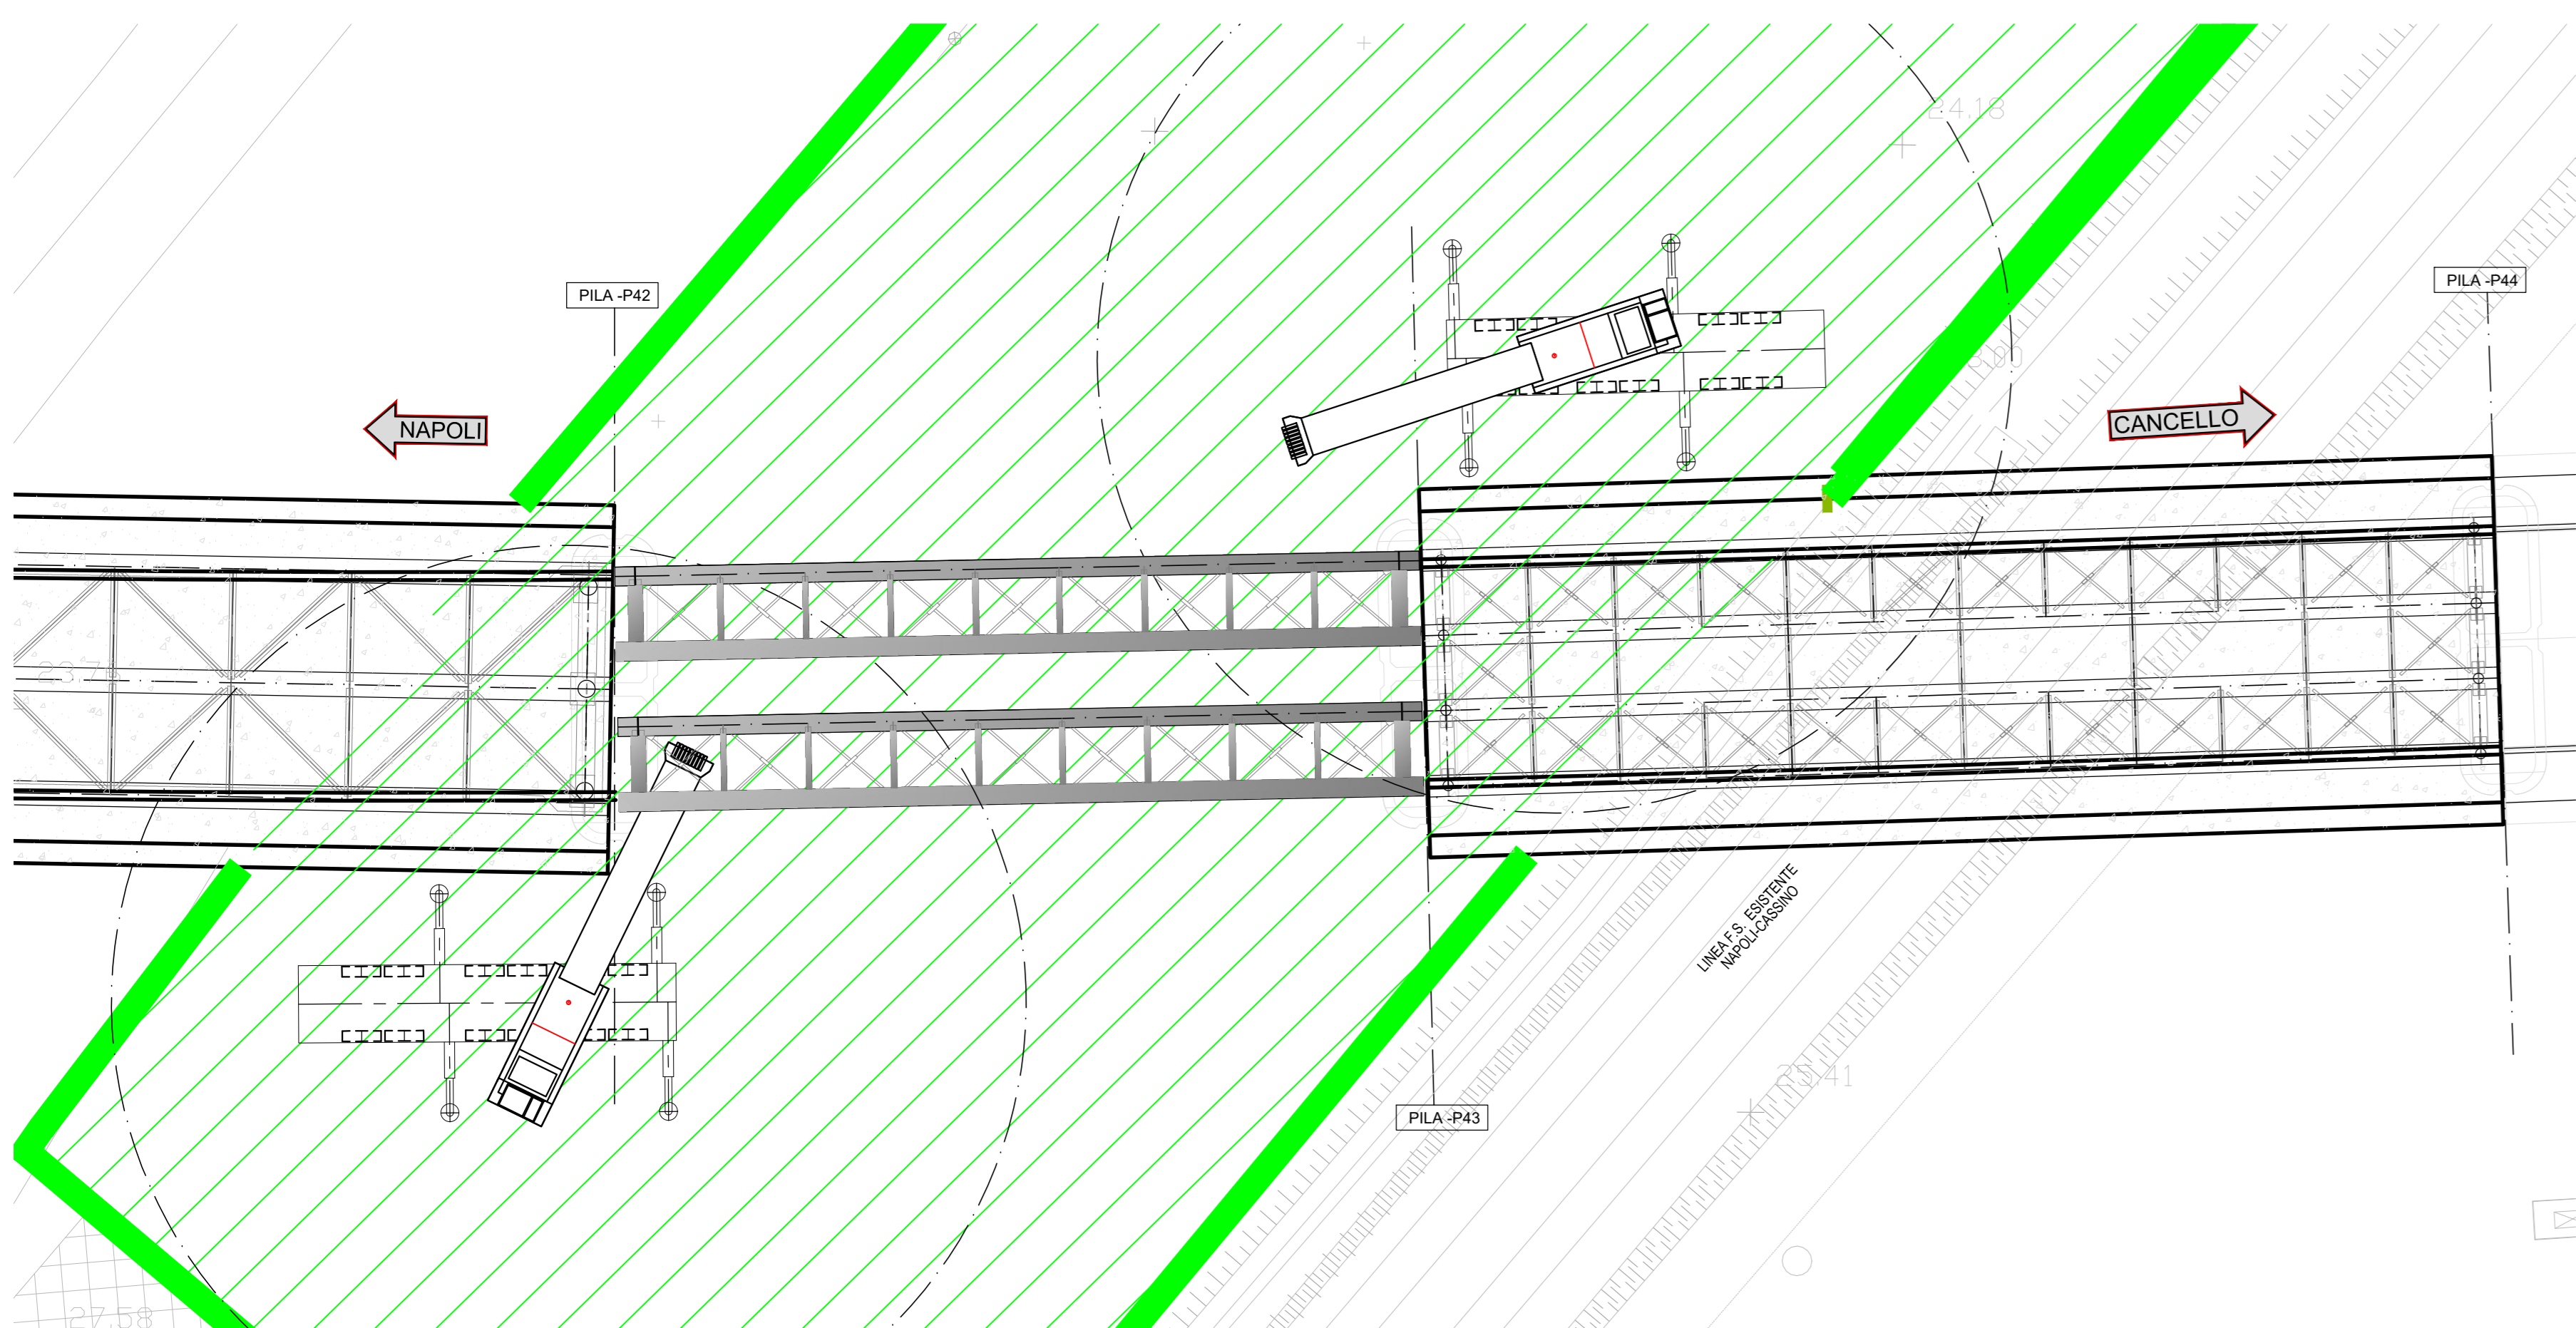

COMMITTENTE:  **RFI**  
 RETE FERROVIARIA ITALIANA  
 GRUPPO FERROVIE DELLO STATO ITALIANE

DIREZIONE LAVORI:  **ITALFERR**  
 GRUPPO FERROVIE DELLO STATO ITALIANE

APPALTATORE:  **salini impregilo**  **ASTALDI**

PROGETTAZIONE:  **SYSTRA**  **SOTECNI**  **ROXSOIL**

**PROGETTO ESECUTIVO**

**LINEA FERROVIARIA NAPOLI - BARI, TRATTA NAPOLI-CANCELLO, IN VARIANTE TRA LE PK 0+000 E PK 15+585, INCLUSE LE OPERE ACCESSORIE, NELL'AMBITO DEGLI INTERVENTI DI CUI AL D.L. 133/2014, CONVERTITO IN LEGGE 164 / 2014**

DISEGNO

VI - VIADOTTI  
 VI01 - VIADOTTO DAL Km. 6+650 al Km. 8+490,66  
 IMPALCATI  
 IMPALCATO ACCIAIO CLS DA 30 M  
 SCHEMA DI VARO IMPALCATO P42/P43

APPALTATORE	PROGETTAZIONE
DIRETTORE TECNICO Ing. M. PANISI	DIRETTORE DELLA PROGETTAZIONE Ing. A. CHECCHI

COMMESSA	LOTTO	FASE	ENTE	TIPO DOC.	OPERADISCIPLINA	PROGR.	REV.	SCALA:
IF1M	00	E	ZI	AZ	VI01	01	A	VARIE

Rev.	Descrizione	Redatto	Data	Verificato	Data	Approvato	Data	Autorizzato	Data
A	EMISSIONE	MASTRELLI	14/09/18	PIROLI	15/09/18	D'ANGELO	15/09/18		

File: IF1M.0.0.E.ZZ.AZ.VI01.6.7.001-A.DWG n. Ediz: