


**FASE 17**  
SCALA 1:1000

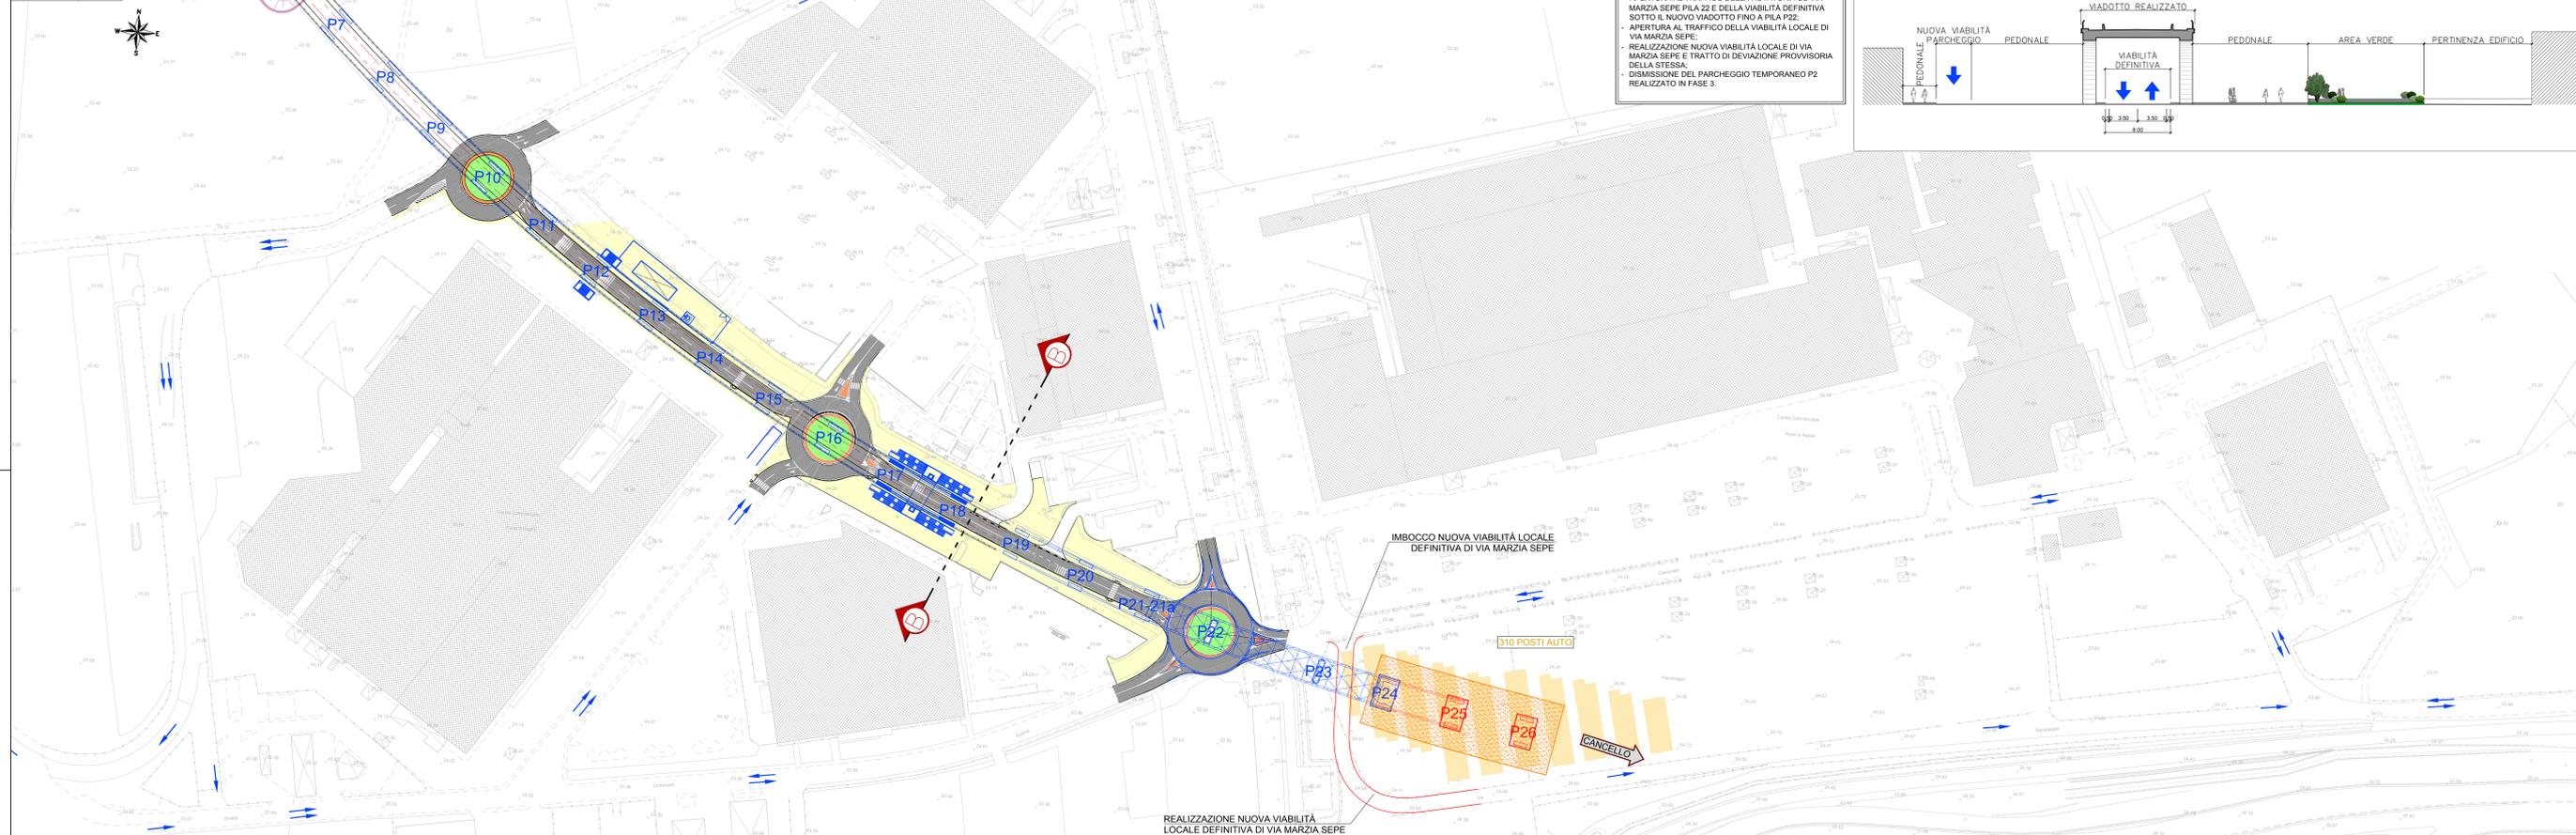


**FASE 17**

- AVANZAMENTO CANTIERE AEREO TRA LE PILE P24, P25 E P26;
- APERTURA AL TRAFFICO DELLA ROTATORIA SU VIA MARZIA SEPE PILA 22 E DELLA VIABILITÀ DEFINITIVA SOTTO IL NUOVO VIADOTTO FINO A PILA P22;
- APERTURA AL TRAFFICO DELLA VIABILITÀ LOCALE DI VIA MARZIA SEPE;
- REALIZZAZIONE NUOVA VIABILITÀ LOCALE DI VIA MARZIA SEPE E TRATTO DI DEVIAZIONE PROVVISORIA DELLA STESSA;
- DIMISSIONE DEL PARCHEGGIO TEMPORANEO P2 REALIZZATO IN FASE 3.



- LEGENDA**
- INFRASTRUTTURA IN LAVORAZIONE
  - INFRASTRUTTURA REALIZZATA
  - VIABILITÀ TEMPORANEA IN LAVORAZIONE
  - VIABILITÀ TEMPORANEA REALIZZATA
  - TRAFFICO VEICOLARE VIABILITÀ
  - TRAFFICO VEICOLARE VIABILITÀ TEMPORANEA
  - STALLI DEL PARCHEGGIO ESISTENTE DIMESSI
  - PARCHEGGIO TEMPORANEO IN LAVORAZIONE
  - PARCHEGGIO TEMPORANEO REALIZZATO
  - PARCHEGGIO DEFINITIVO IN LAVORAZIONE
  - PARCHEGGIO DEFINITIVO REALIZZATO
  - AREA DI CANTIERE
  - AREA DI CANTIERE DELLE FINITURE

**FASE 18**  
SCALA 1:1000

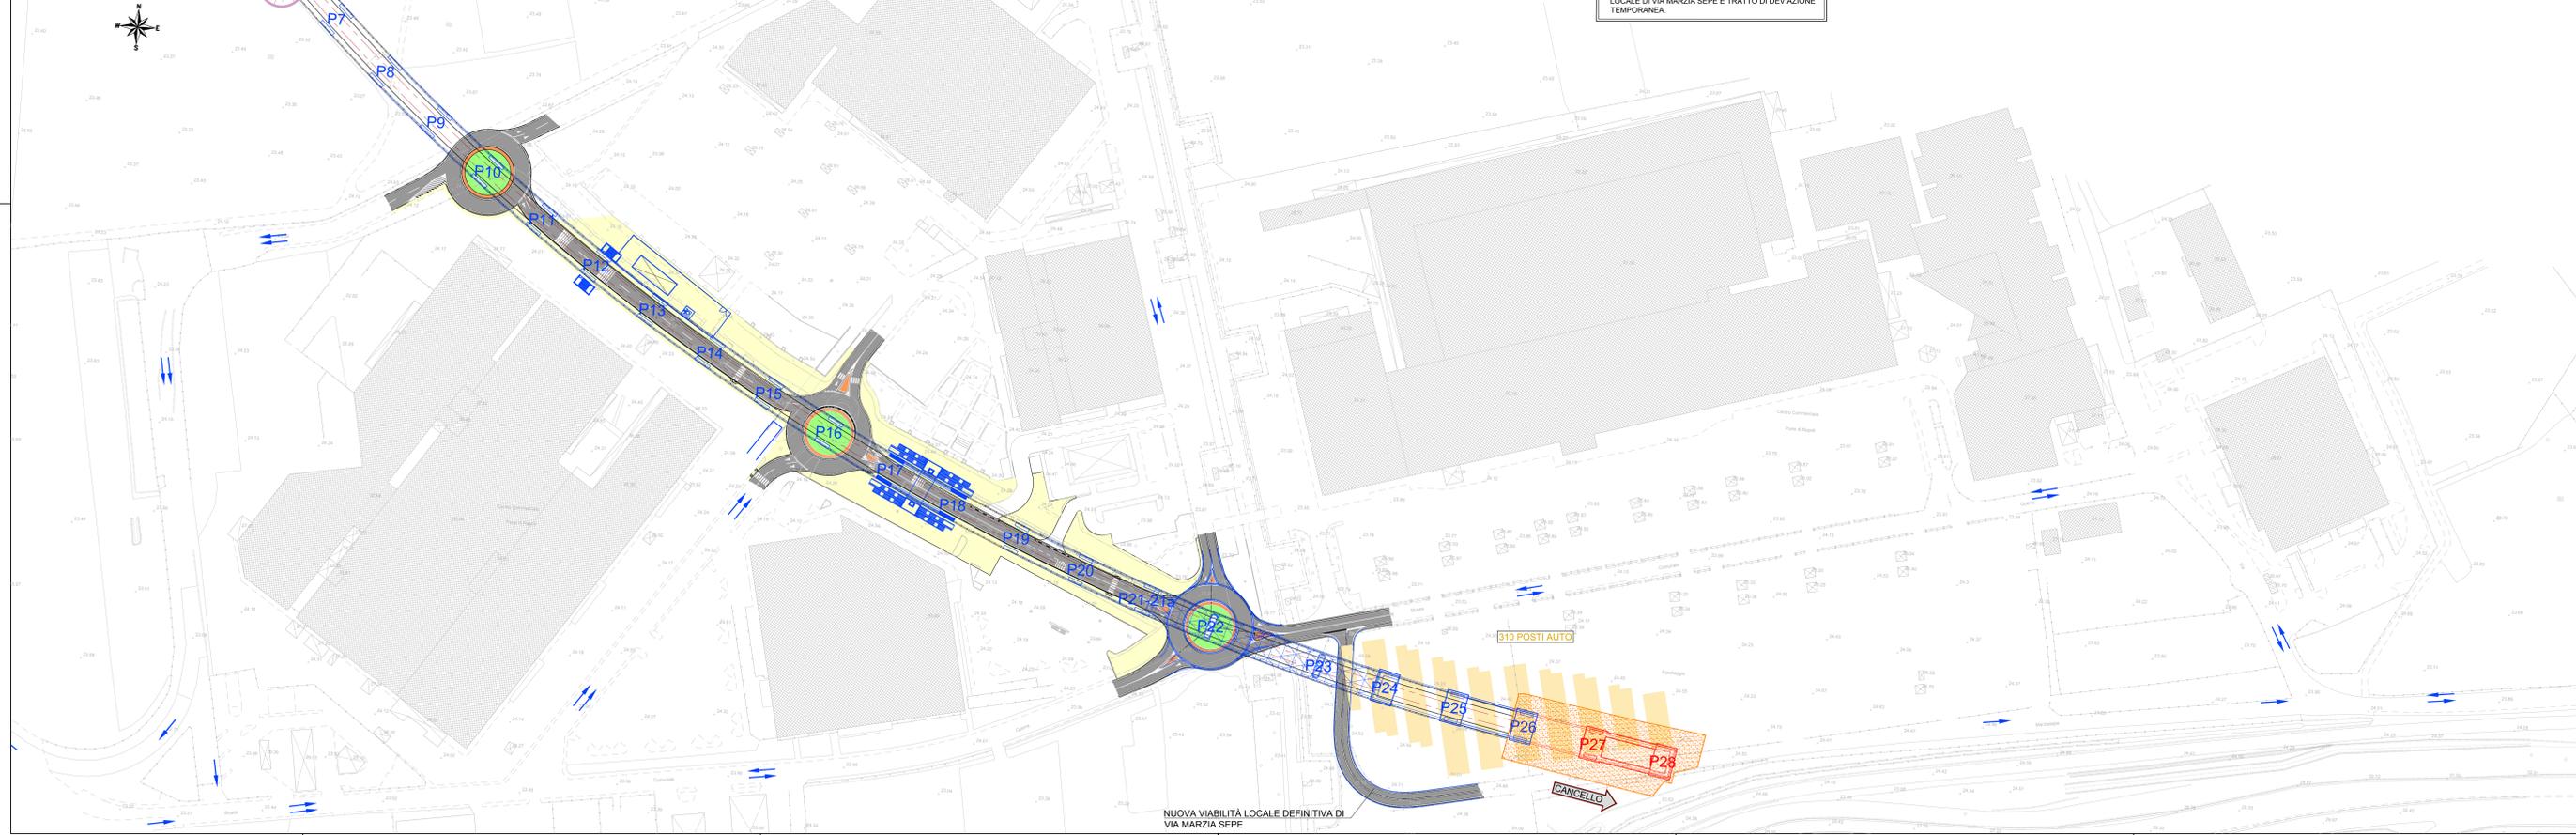

**FASE 18**

- AVANZAMENTO CANTIERE AEREO TRA LE PILE P26, P27 E P28;
- APERTURA AL TRAFFICO DELLA NUOVA VIABILITÀ LOCALE DI VIA MARZIA SEPE E TRATTO DI DEVIAZIONE TEMPORANEA.

COMMITTENTE: **RFI** RETE FERROVIARIA ITALIANA GRUPPO FERROVIE DELLO STATO ITALIANE

DIREZIONE LAVORI: **ITALFERR** GRUPPO FERROVIE DELLO STATO ITALIANE

APPALTATORE: **salini impregio** **ASTALDI**

PROGETTAZIONE: **SYSTRA** **SOTECNI** **ROK SOL**

**PROGETTO ESECUTIVO**

**LINEA FERROVIARIA NAPOLI - BARI, TRATTA NAPOLI-CANCELLO, IN VARIANTE TRA LE PK 0+000 E PK 15+585, INCLUSE LE OPERE ACCESSORIE, NELL'AMBITO DEGLI INTERVENTI DI CUI AL D.L. 133/2014, CONVERTITO IN LEGGE 164 / 2014**

VI - VIADOTTI  
VI01 - VIADOTTO DAL Km. 6+450 al Km. 8+490,66  
VIADOTTO AD ARCHI  
FASI REALIZZATIVE  
PLANIMETRIA E SEZIONI - FASE 17 E FASE 18

APPALTATORE	PROGETTAZIONE
DIRETTORE TECNICO Ing. M. PANISI	DIRETTORE DELLA PROGETTAZIONE Ing. A. CHECCHI

COMMESSA	LOTTO	FASE	ENTE	TIPO DOC.	OPERA/DISCIPLINA	PROGR.	REV.	SCALA:
IF1M	00	E	ZZ	A7	VI	0100	011	A

Rev.	Descrizione	Redatto	Data	Verificato	Data	Approvato	Data	Autorizzato	Data
A	EMISSIONE	DURACCO	14/04/18	MANTUOCELLI	15/04/18	CHIANELLO	16/04/18	MANTUOCELLI	16/04/18

File: IF1M.00.E.ZZ.A7.VI.01.0.011.A.DWG n. Ediz.: 1