


LEGENDA
 Concentrazioni NOx

- 18.30 - 19.29
- 19.29 - 23.16
- 23.16 - 32.19

Progetto
 Limiti comunali

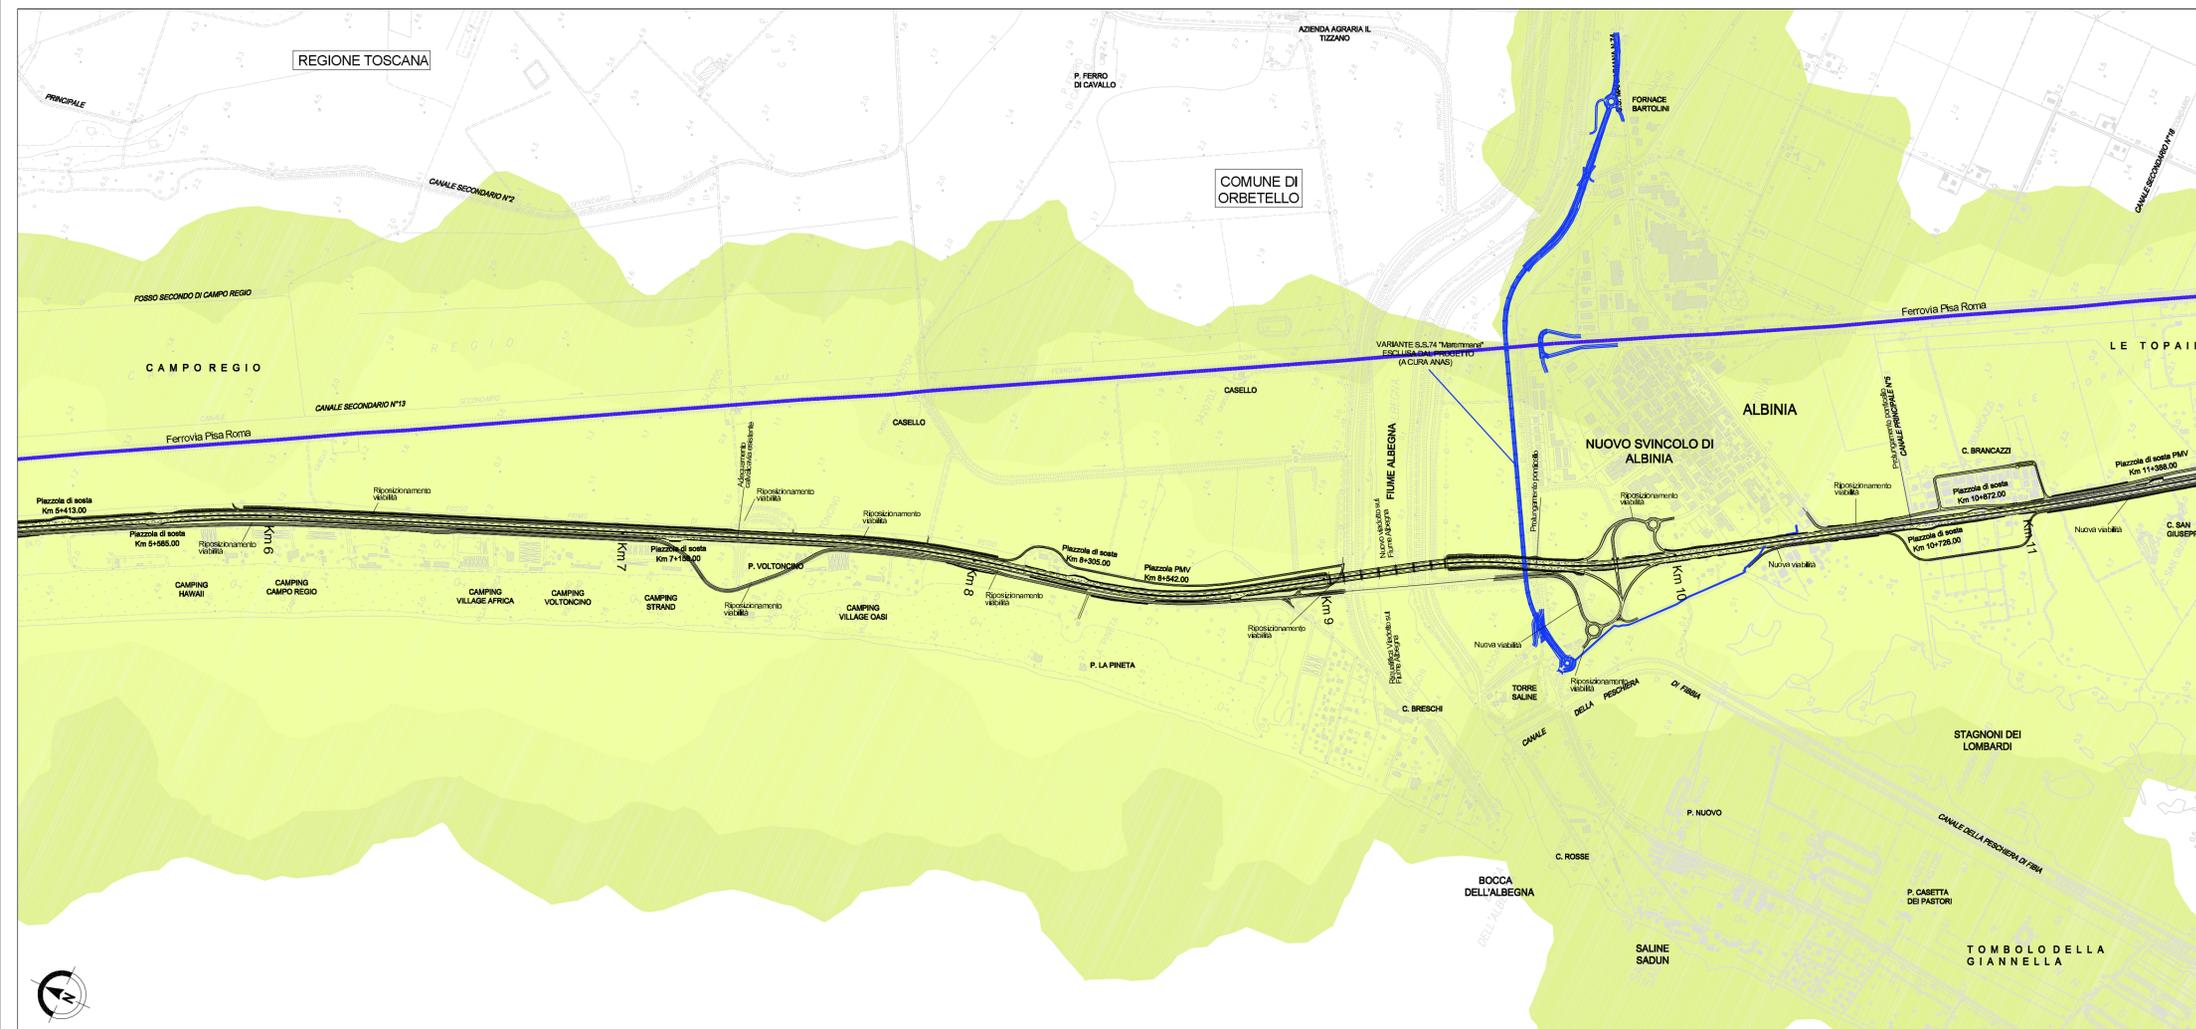

Società Autostrada Tirrenica p.A.
 GRUPPO AUTOSTRADRE PER L'ITALIA S.p.A.

AUTOSTRADA (A12) : ROSIGNANO – CIVITAVECCHIA
LOTTO 5B
TRATTO: FONTEBLANDA–ANSEDONIA
PROGETTO DEFINITIVO
 INFRASTRUTTURA STRATEGICA DI PREMINENTE INTERESSE NAZIONALE LE CUI PROCEDURE DI APPROVAZIONE SONO REGOLATE DALL' ART. 161 DEL D.LGS. 163/2006

STUDIO DI IMPATTO AMBIENTALE
QUADRO DI RIFERIMENTO AMBIENTALE
CONCENTRAZIONI NOx AL 2016 – POST OPERAM
TAV. 1/2

<p>IL RESPONSABILE PROGETTAZIONE SPECIALISTICA Ing. Ferruccio Bucalo Ord. Ingg. Genova N. 4940 RESPONSABILE UFFICIO MAN-SUA</p>	<p>IL RESPONSABILE INTEGRAZIONE PRESTAZIONI SPECIALISTICHE Ing. Alessandro Aifi Ord. Ingg. Milano N. 20015 COORDINATORE GENERALE APS</p>	<p>IL DIRETTORE TECNICO Ing. Maurizio Torrali Ord. Ingg. Milano N. 16492 RESPONSABILE DIREZIONE SVILUPPO INFRASTRUTTURE</p>
--	---	--

RIFERIMENTO ELABORATO	DATA: FEBBRAIO 2011	REVISIONE								
<table border="1" style="width: 100%; border-collapse: collapse;"> <tr> <th>codice commessa</th> <th>n. Prog.</th> <th>unità</th> <th>n. progressivo</th> </tr> <tr> <td style="text-align: center;">12121405</td> <td style="text-align: center;">SUA</td> <td style="text-align: center;">305</td> <td style="text-align: center;">-1</td> </tr> </table>	codice commessa	n. Prog.	unità	n. progressivo	12121405	SUA	305	-1	n. data 1 GIUGNO 2011	n. data 1 GIUGNO 2011
codice commessa	n. Prog.	unità	n. progressivo							
12121405	SUA	305	-1							

ingegneria europea

ELABORAZIONE GRAFICA A CURA DI :
ELABORAZIONE PROGETTUALE A CURA DI : Arch. Mario Canato – O.A. Venezia N.1294

CONSULENZA A CURA DI : **IL RESPONSABILE UFFICIO/UNITA'** Ing. Ferruccio Bucalo O. I. Genova N. 4940

RESPONSABILE DI COMMESSA Ing. Giambattista Brancaccio Ord. Ingg. Roma N. 15710	VISTO DEL COMMITTENTE 	VISTO DEL CONCEDENTE
---	----------------------------------	---------------------------------

IL PRESENTE DOCUMENTO NON POTRA' ESSERE COPIATO, RIPRODOTTO O ALTRIMENTI PUBBLICATO, IN TUTTO O IN PARTE, SENZA IL CONSENSO SCRITTO DELLA SOC. AUTOSTRADRE PER L'ITALIA S.P.A. CON ULTRIZZO NON AUTORIZZATO. SANVA' PROIBITO A ROMA IL LEGGE. THE DOCUMENT MAY NOT BE COPIED, REPRODUCED OR PUBLISHED, EITHER IN PART OR IN ITS ENTIRETY, WITHOUT THE WRITTEN PERMISSION OF SOC. AUTOSTRADRE PER L'ITALIA S.P.A. UNAUTHORIZED USE WILL BE PROSECUTED BY LAW.