


Progetto Limiti comunali

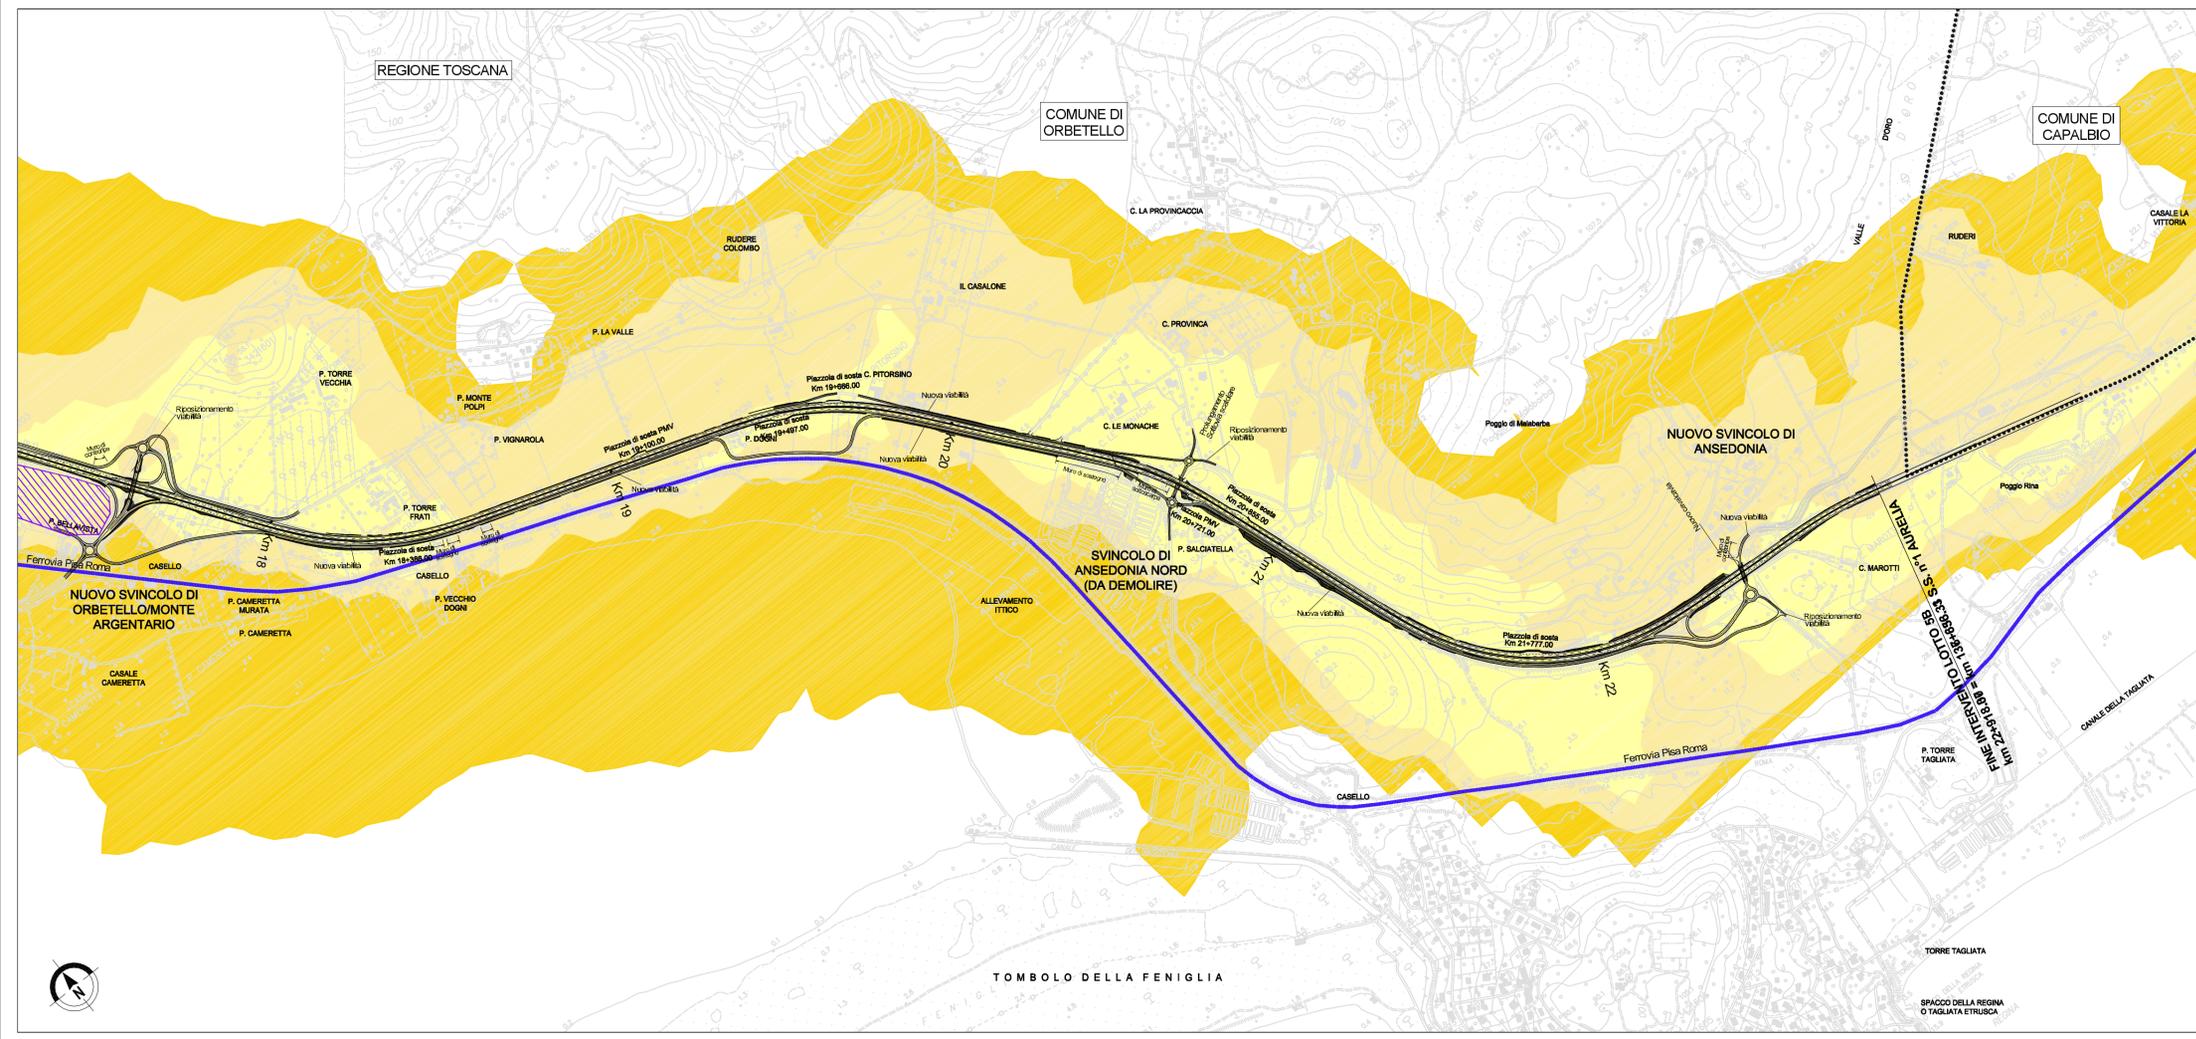

SAT Società Autostrada Tirrenica p.A.
GRUPPO AUTOSTRADRE PER L'ITALIA S.p.A.

AUTOSTRADA (A12) : ROSIGNANO – CIVITAVECCHIA
LOTTO 5B

TRATTO: FONTEBLANDA–ANSEDONIA

PROGETTO DEFINITIVO
INFRASTRUTTURA STRATEGICA DI PREMINENTE INTERESSE NAZIONALE LE CUI PROCEDURE DI APPROVAZIONE SONO REGOLATE DALL' ART. 161 DEL D.LGS. 163/2006

STUDIO DI IMPATTO AMBIENTALE

QUADRO DI RIFERIMENTO AMBIENTALE

CONCENTRAZIONI PM 2.5 – STATO ATTUALE
TAV. 2/2

<p>IL RESPONSABILE PROGETTAZIONE SPECIALISTICA Ing. Ferruccio Bucalo Ord. Ingg. Genova N. 4940 RESPONSABILE UFFICIO MAM-SUA</p>	<p>IL RESPONSABILE INTEGRAZIONE PRESTAZIONI SPECIALISTICHE Ing. Alessandro Aifi Ord. Ingg. Milano N. 20015 COORDINATORE GENERALE APS</p>	<p>IL DIRETTORE TECNICO Ing. Maurizio Torreali Ord. Ingg. Milano N. 16492 RESPONSABILE DIREZIONE SVILUPPO INFRASTRUTTURE</p>																												
<p>RIFERIMENTO ELABORATO</p> <table border="1"> <tr> <th>codice commessa</th> <th>ALProg</th> <th>unità</th> <th>n. progressivo</th> <th>FILE</th> <th>DATA:</th> <th>REVISIONE</th> </tr> <tr> <td>12121405</td> <td></td> <td></td> <td>SUA308-1</td> <td></td> <td>FEBBRAIO 2011</td> <td>n. data</td> </tr> <tr> <td></td> <td></td> <td></td> <td></td> <td></td> <td>SCALA:</td> <td>1</td> </tr> <tr> <td></td> <td></td> <td></td> <td></td> <td></td> <td>1:10.000</td> <td>GIUGNO 2011</td> </tr> </table>	codice commessa	ALProg	unità	n. progressivo	FILE	DATA:	REVISIONE	12121405			SUA308-1		FEBBRAIO 2011	n. data						SCALA:	1						1:10.000	GIUGNO 2011		
codice commessa	ALProg	unità	n. progressivo	FILE	DATA:	REVISIONE																								
12121405			SUA308-1		FEBBRAIO 2011	n. data																								
					SCALA:	1																								
					1:10.000	GIUGNO 2011																								
<p>spea ingegneria europea</p>	<p>ELABORAZIONE GRAFICA A CURA DI : ELABORAZIONE PROGETTUALE A CURA DI : Arch. Mario Canato – O.A. Venezia N.1294</p>																													
<p>CONSULENZA A CURA DI :</p>	<p>IL RESPONSABILE UFFICIO/UNITA' Ing. Ferruccio Bucalo O. I. Genova N. 4940</p>																													

<p>RESPONSABILE DI COMMISSA Ing. Giambattista Brancaccio Ord. Ingg. Roma N. 15710</p>	<p>VISTO DEL COMMITTENTE</p> <p>SAT</p>	<p>VISTO DEL CONCEDENTE</p>
<p>COORDINATORE OPERATIVO DI PROGETTO</p>		

IL PRESENTE DOCUMENTO NON POTRA' ESSERE COPIATO, RIPRODOTTO O ALTRIMENTI PUBBLICATO, IN TUTTO O IN PARTE, SENZA IL CONSENSO SCRITTO DELLA SOC. AUTOSTRADRE PER L'ITALIA S.P.A. CON ULTRAZIONE NON AUTORIZZATO SARA' PUNIBILE A NORMA DI LEGGE. THE DOCUMENT MAY NOT BE COPIED, REPRODUCED OR PUBLISHED, EITHER IN PART OR IN ITS ENTIRETY, WITHOUT THE WRITTEN PERMISSION OF SOC. AUTOSTRADRE PER L'ITALIA S.P.A. UNAUTHORIZED USE WILL BE PROSECUTED BY LAW.